




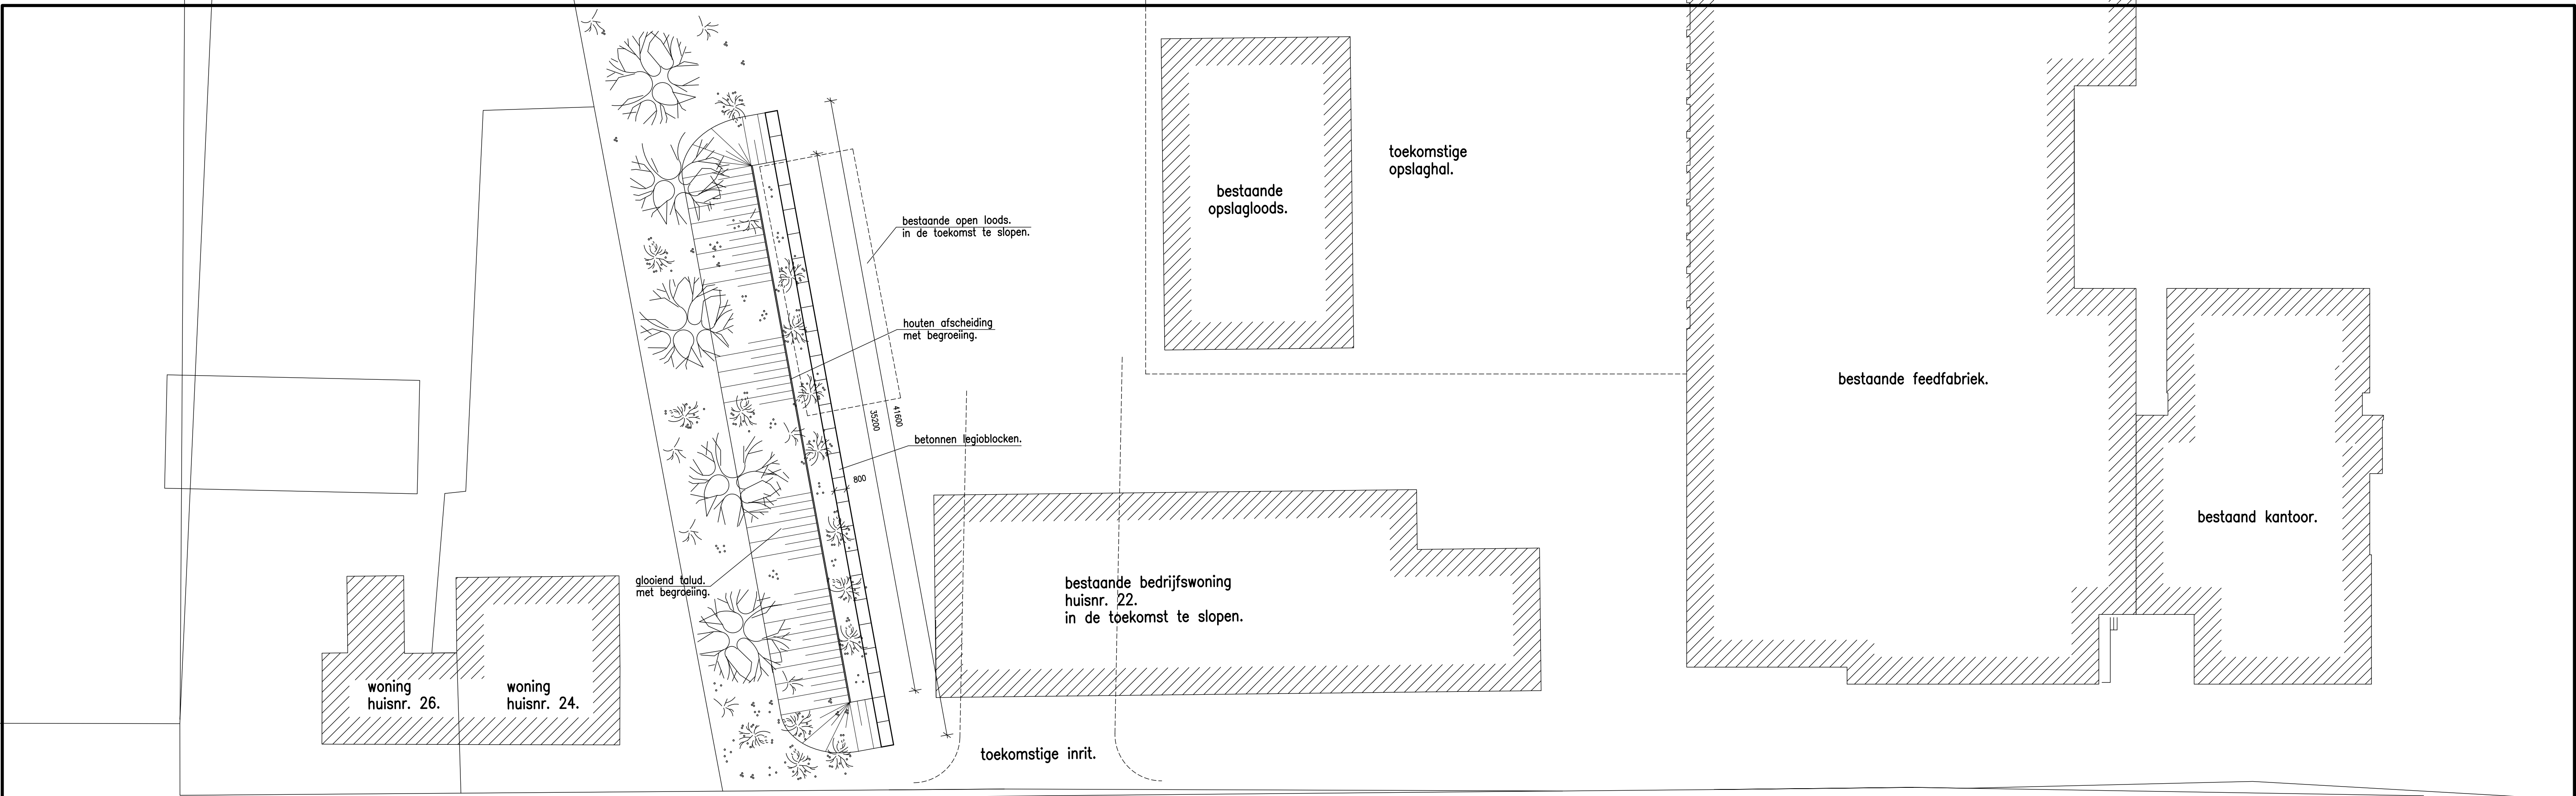

plattegrond

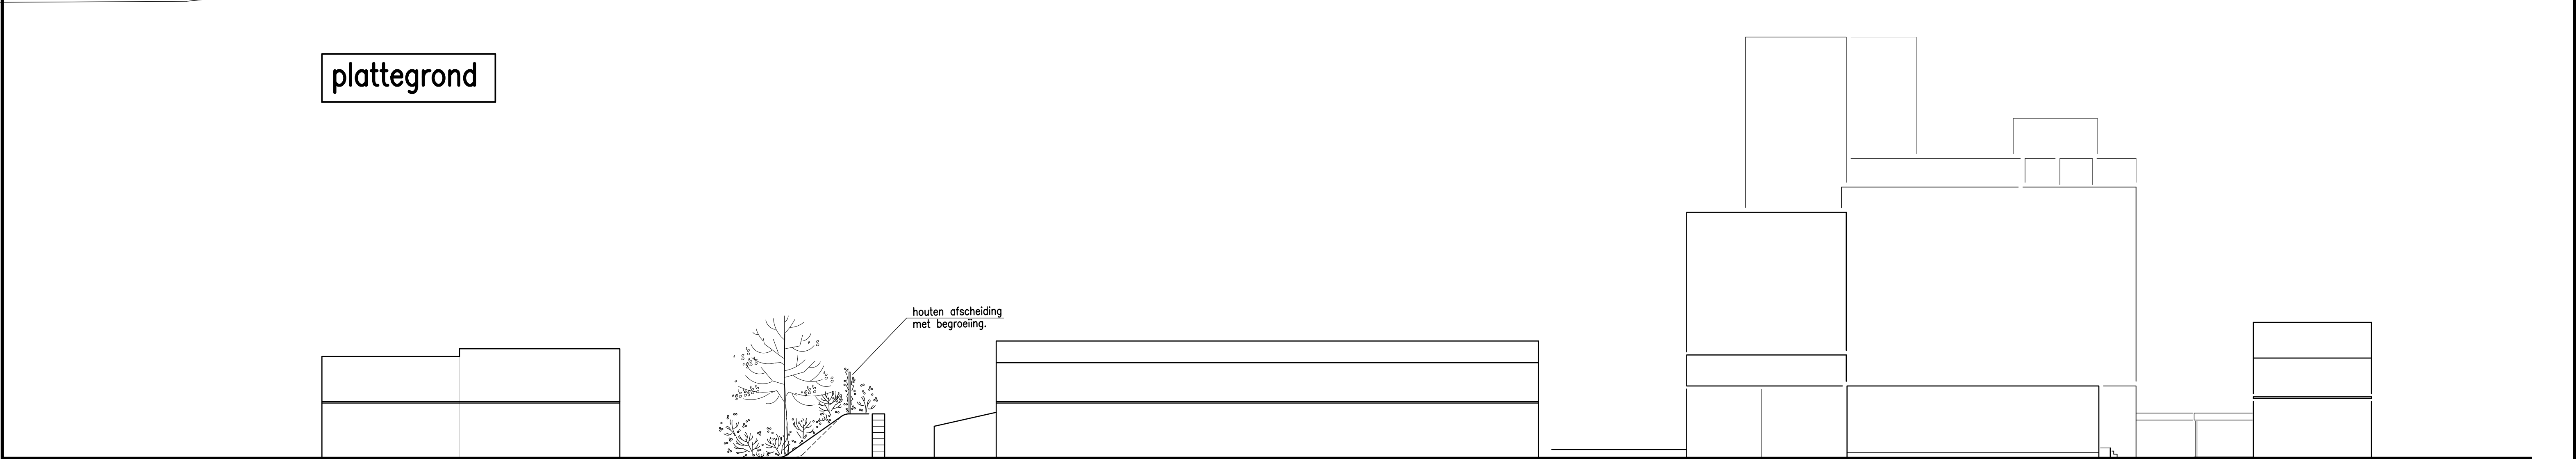

straatbeeld

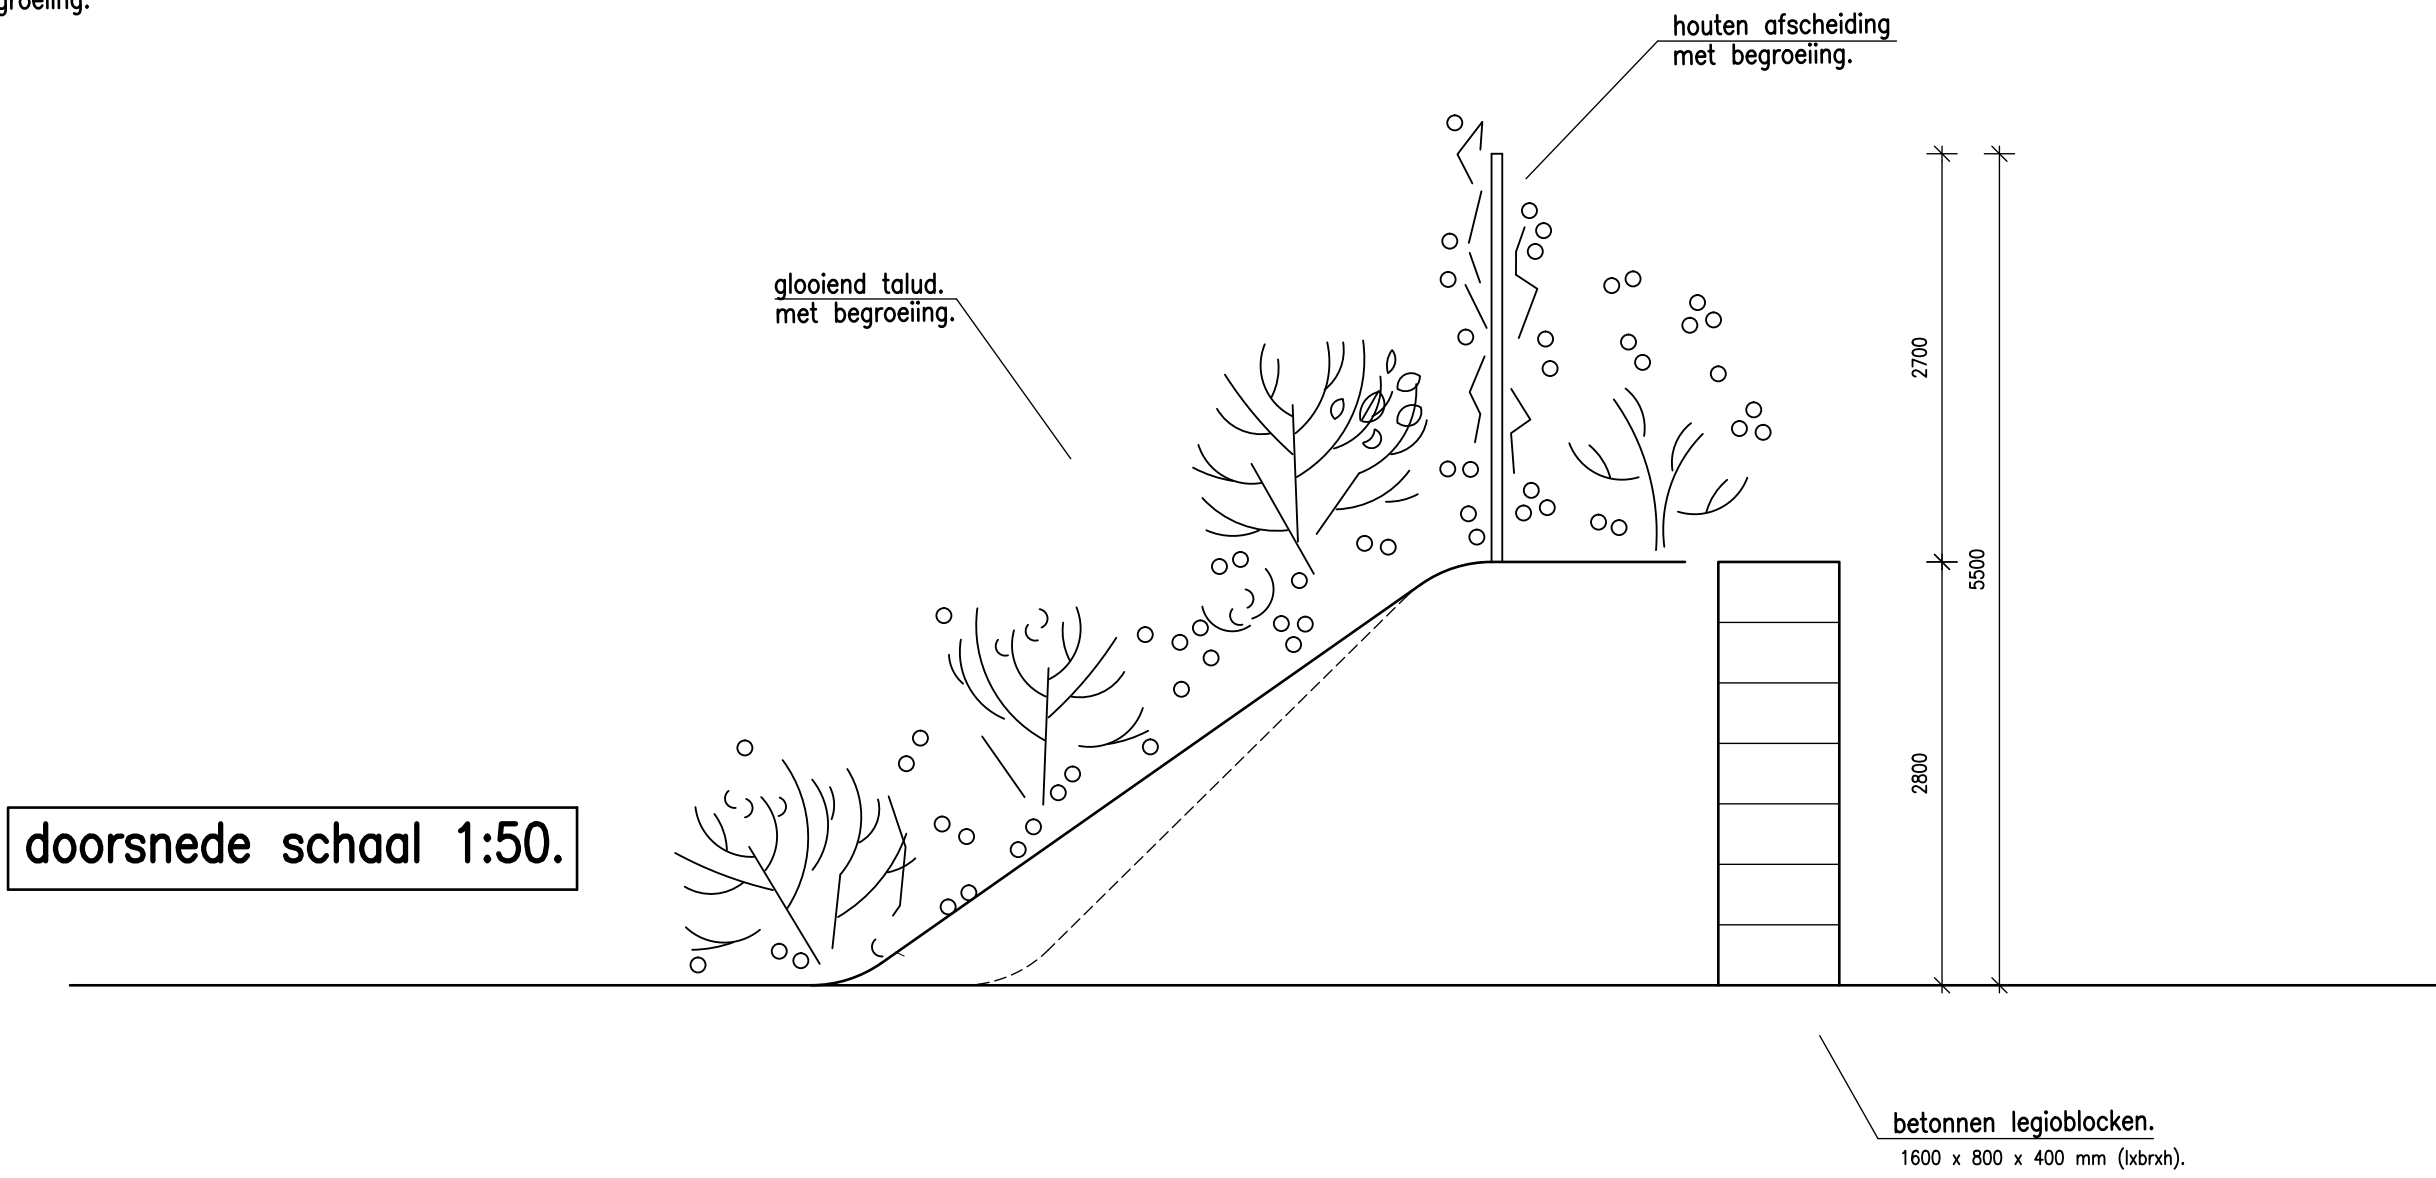

doorsnede schaal 1:50.

opdrachtgever		nijsen/granico b.v. veulenseweg 20, 5814 ac veulen-venray.		mc-architecten b.v. ing. marcel martens architect o.v.b. bna	
betreft		geluidswand. veulenseweg, 5814 ac veulen.		albionstraat 3 5809 ab leunen-venray telefoon 0478-581524 telefax 0478-511585 e-mail mc-architecten@planet.nl	
omschrijving		bestektekening.			
ontw.	gew. 10-03-2011.		schaal	1:200.	
get. marcel van rengs.	29-09-2011.		form.	841x594.	
datum. 28-01-2011.			aantal bladen		
mc-architecten b.v. architectenbureau bna				blad	bt.01.gw.
				werk	08-10.2