




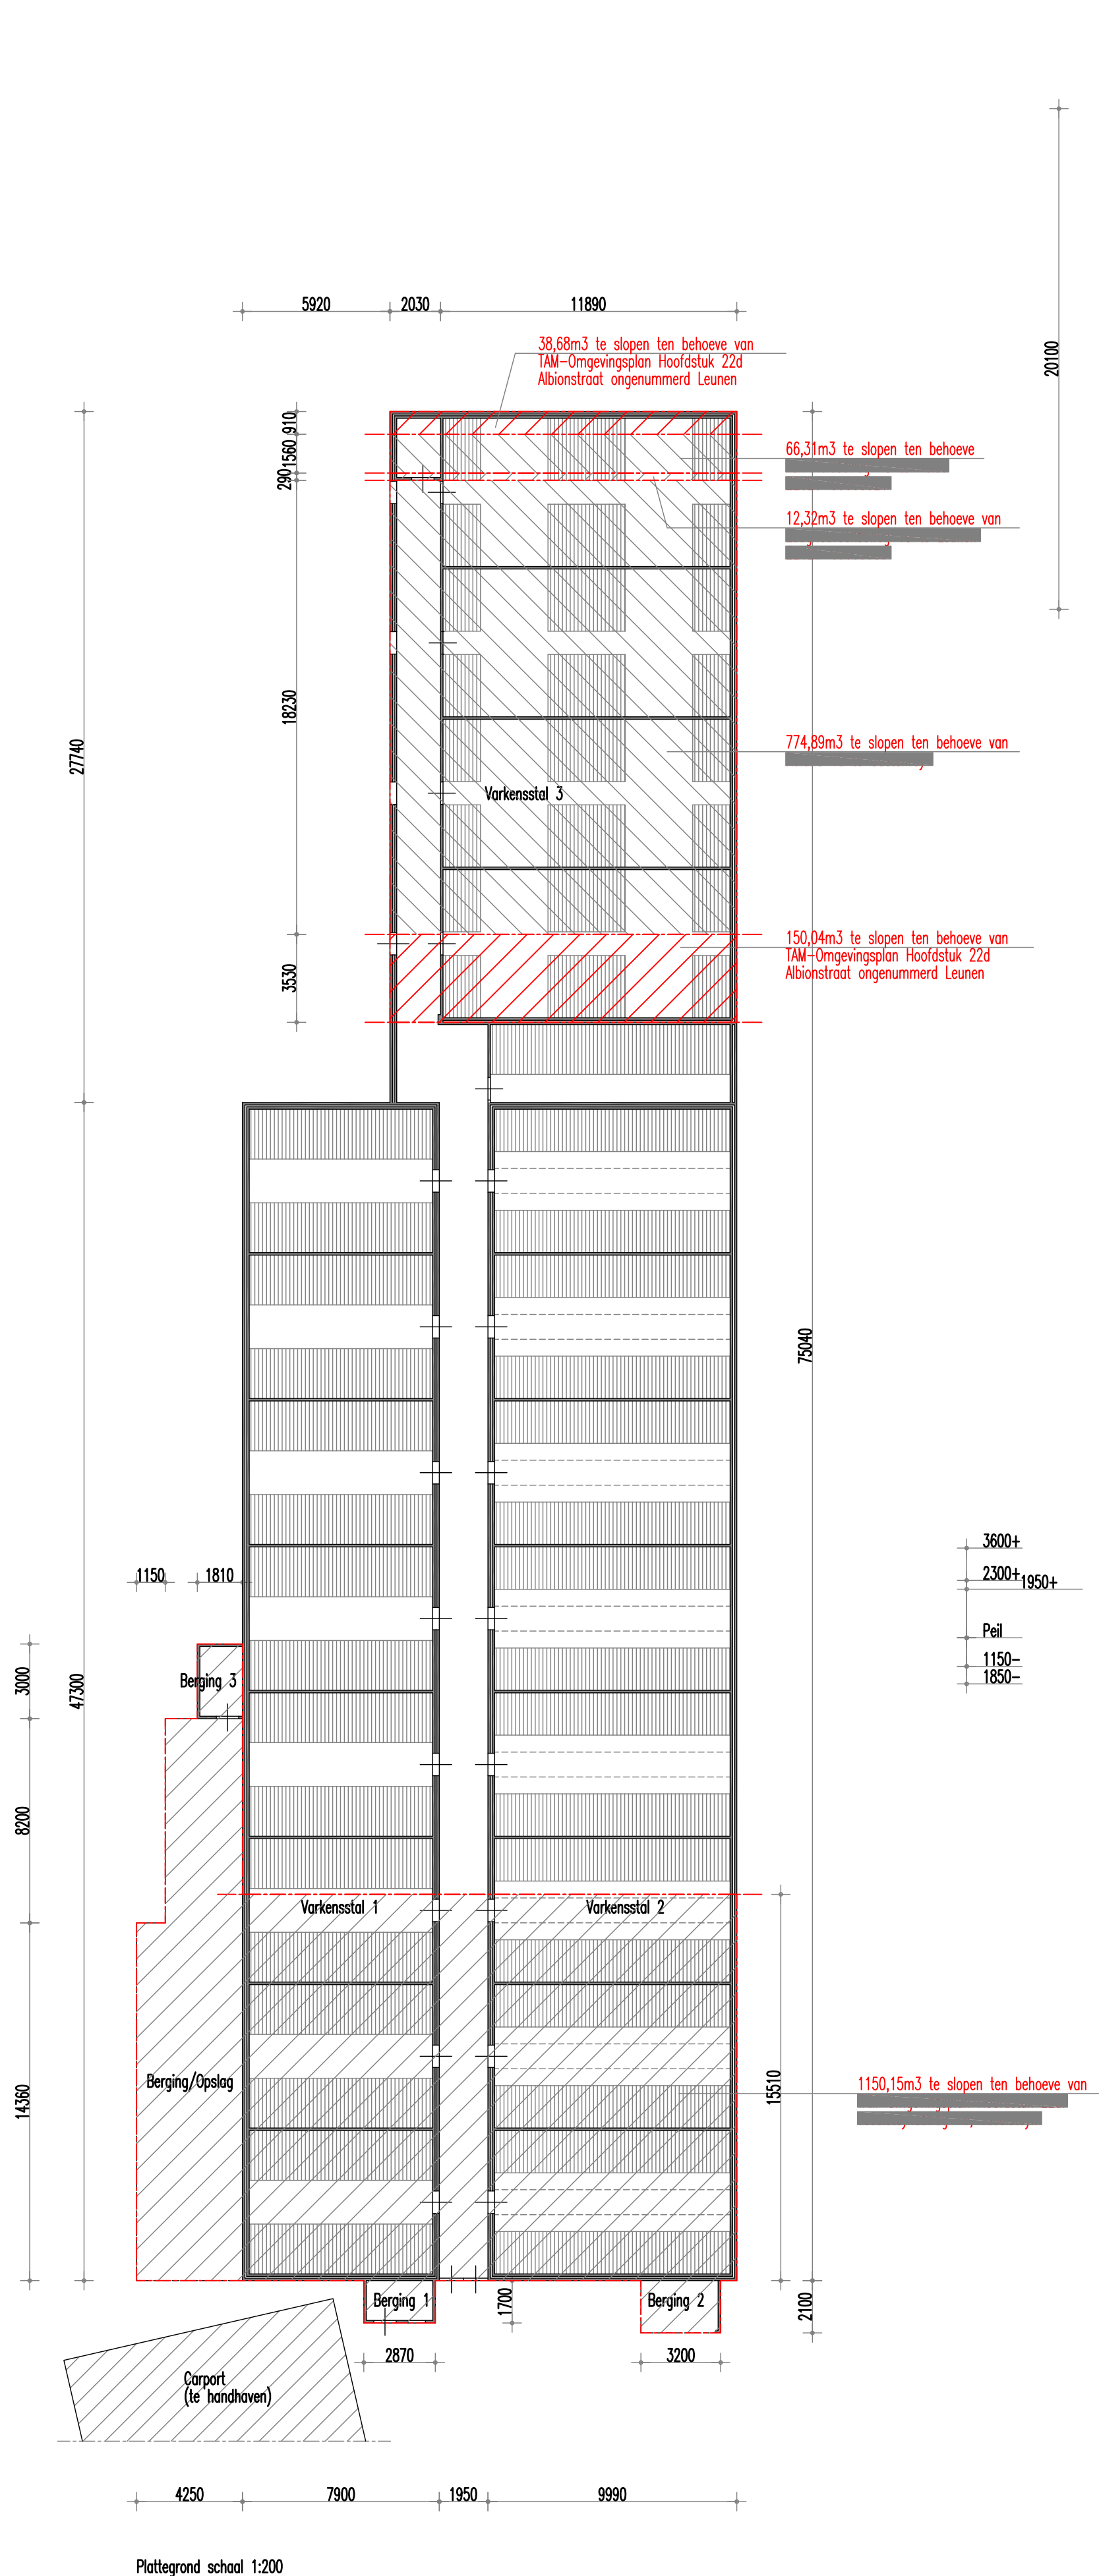

Plattegrond schaal 1:200

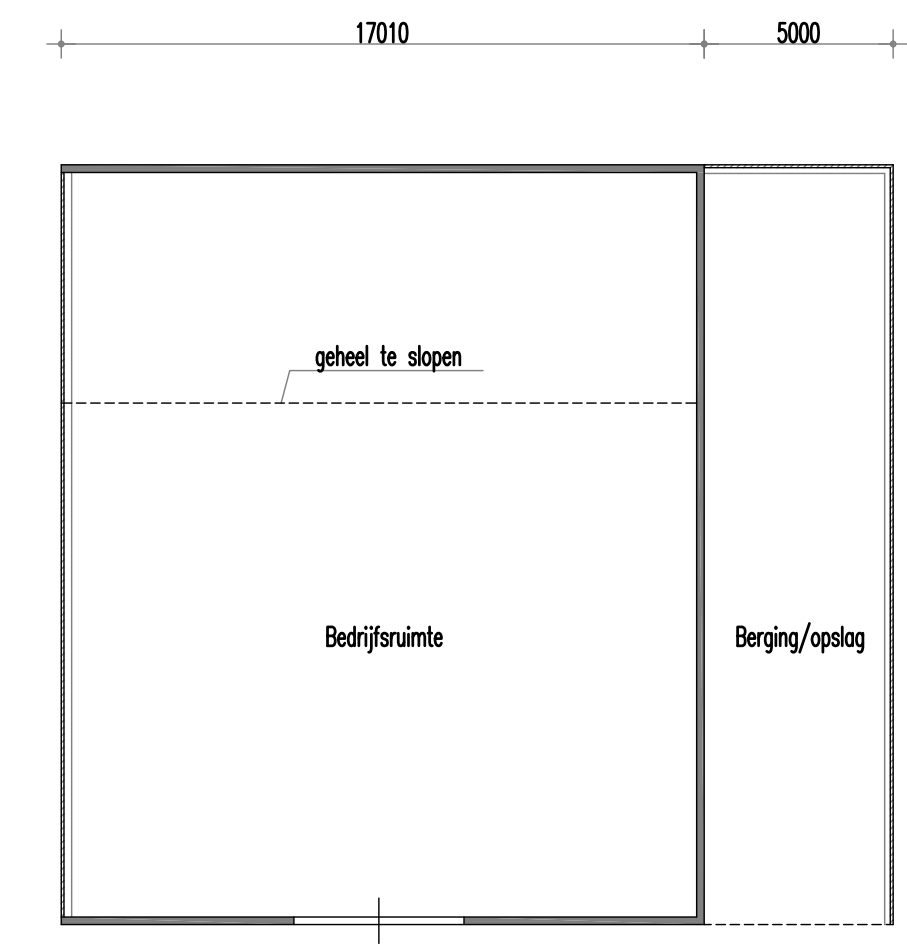

Plattegrond schaal 1:200

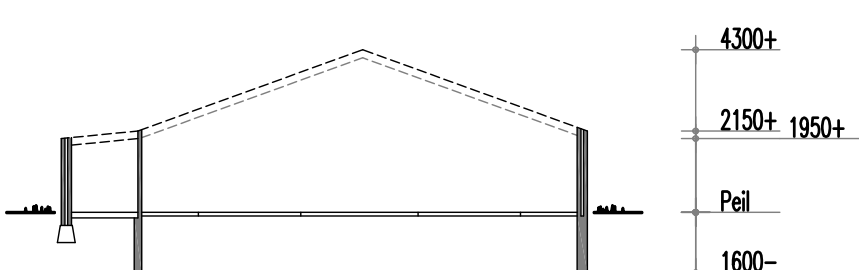


Doorsnede varkensstal 3

Dakopbouw:
Geen dakbedekking meer aanwezig
Houten gordingen
Houten spanten
Geen dakisolatie meer aanwezig

Wandopbouw:
Spouwmuur metselwerk
Geen spouwisolatie

Voeropbouw:
Stampbetonnen (put) vloeren en funderingen
Gemetselde putwanden

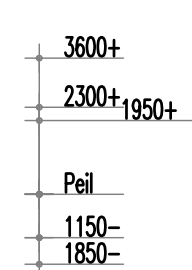


Doorsnede berging/opslag en varkensstal 1 en 2

Dakopbouw:
Geen dakbedekking meer aanwezig
Houten gordingen
Houten spanten
Geen dakisolatie meer aanwezig

Wandopbouw:
Spouwmuur metselwerk
Geen spouwisolatie

Voeropbouw:
Stampbetonnen (put) vloeren en funderingen
Gemetselde putwanden

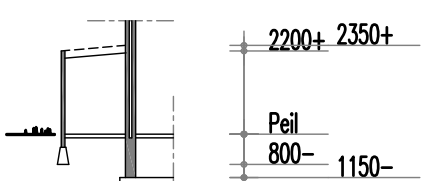


Doorsnede berging 1

Dakopbouw:
Geen dakbedekking meer aanwezig
Geen dakisolatie meer aanwezig

Wandopbouw:
Halfsteens metselwerk
Geen spouwisolatie

Voeropbouw:
Stampbetonnen vloeren en funderingen

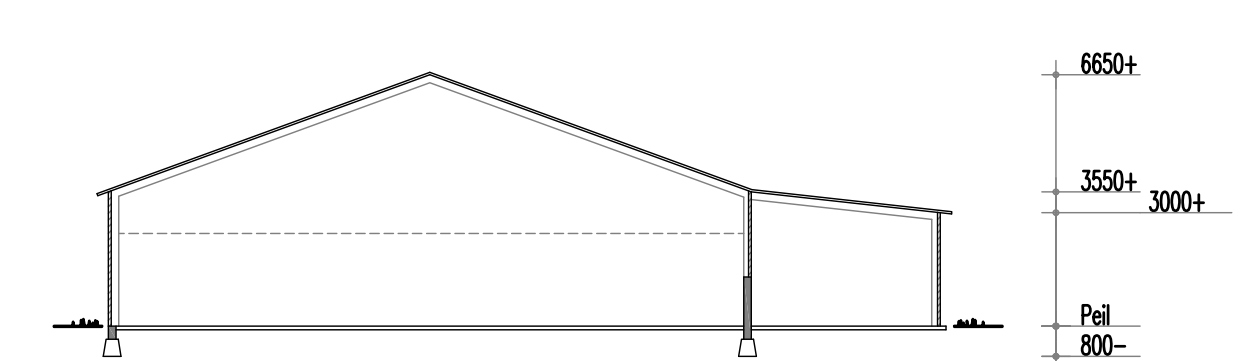


Doorsnede bedrijfsruimte en berging/opslag

Dakopbouw:
Golfplaten dakbedekking
Houten gordingen
Stalen spanten
Geen dakisolatie

Wandopbouw:
Gasbeton blokken tot 1300+ (zijgevel en voorgevel) en 2400+ (achtergevel)
Vanaf Peil (berging/opslag), 1300+ en 2400+ stalen damwandprofielplaat
Geen spouwisolatie

Voeropbouw:
Stampbetonnen vloeren en funderingen

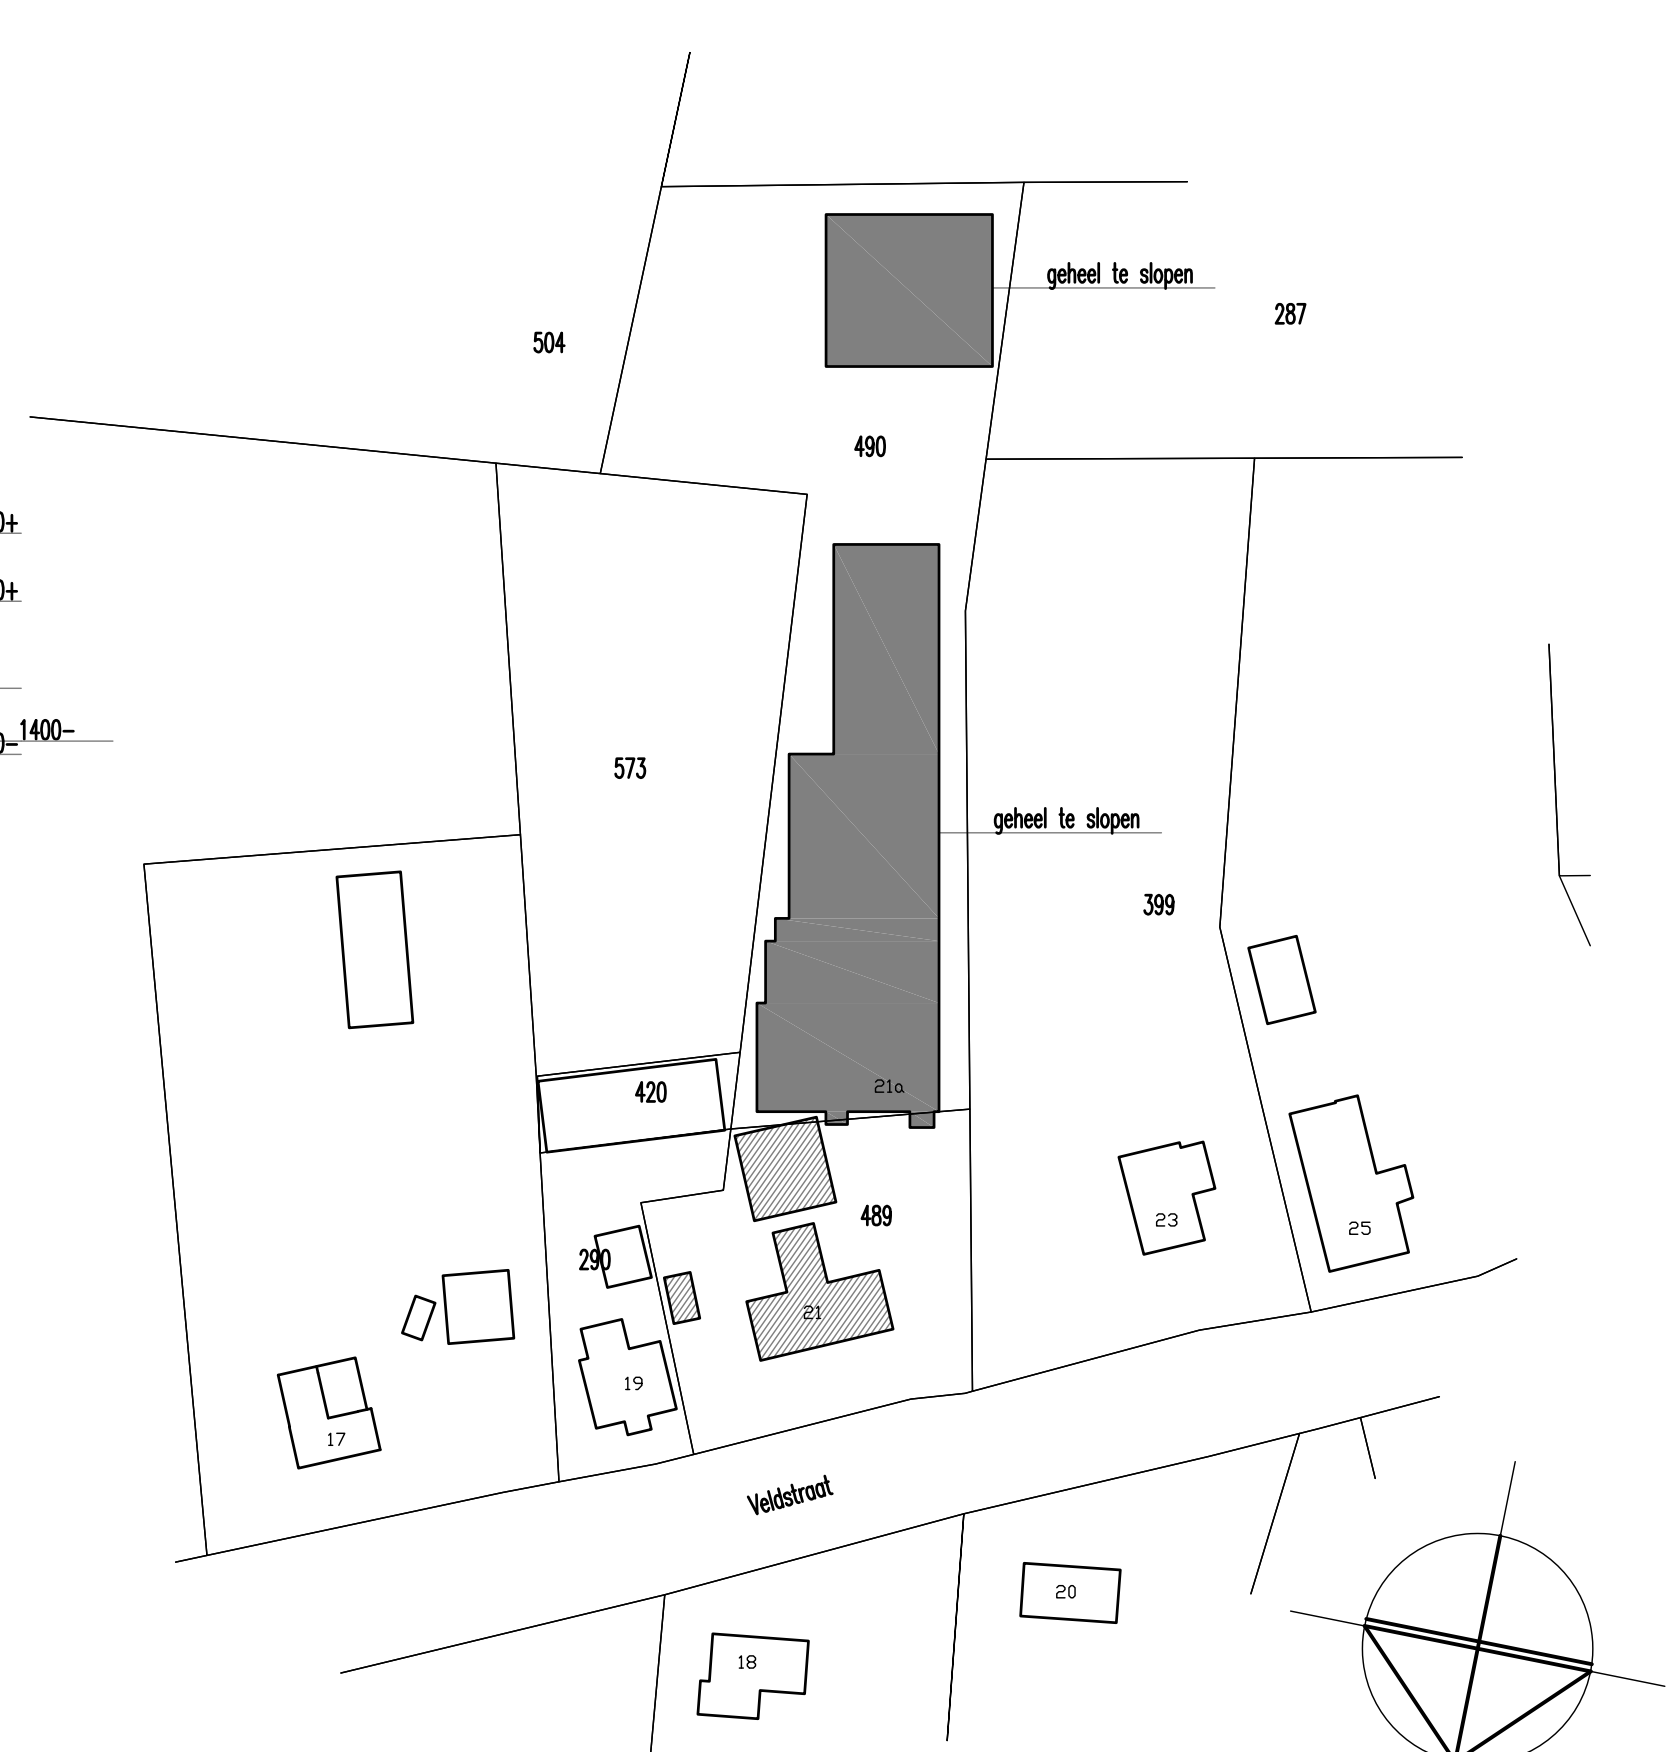

SITUATIE : gemeente Venray
SEKTIE : 2 no. 489, 490 en 573
SCHAAL : 1:1000



project:	Slopen van varkensstallen en een bedrijfsruimte Veldstraat 21a 5815 CW Merselo		
onderdeel:	Tekening bij slopen		
opdrachtgever:	Janshoeve b.v. Timmermannsweg 26a 5813 AN Ysselsteyn 0478-542020		
formaat:	630x594mm	schaal:	1:200
versie:	03-06-2026	werk- en bladnummer:	9880-03
Timmermannsweg 26a, 5813 AN Ysselsteyn (L) Tel.: 0478-542020 www.MichelsAdvies.nl			