


Doorsnede paardenstal – berging

Dakopbouw:
Asbesthoudende golfplaten
Houten gordingen

Wandopbouw:
Halfsteens metselwerk

Voeropbouw:
Stampbetonnen vloeren en funderingen

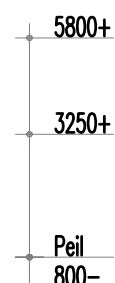


Doorsnede werkruimte/loods

Dakopbouw:
Asbesthoudende golfplaten
Houten gordingen
Stalen spanten
PU dakisolatie

Wandopbouw:
Halfsteens metselwerk (één kopgevel spoumurconstructie)

Voeropbouw:
Stampbetonnen vloeren en funderingen


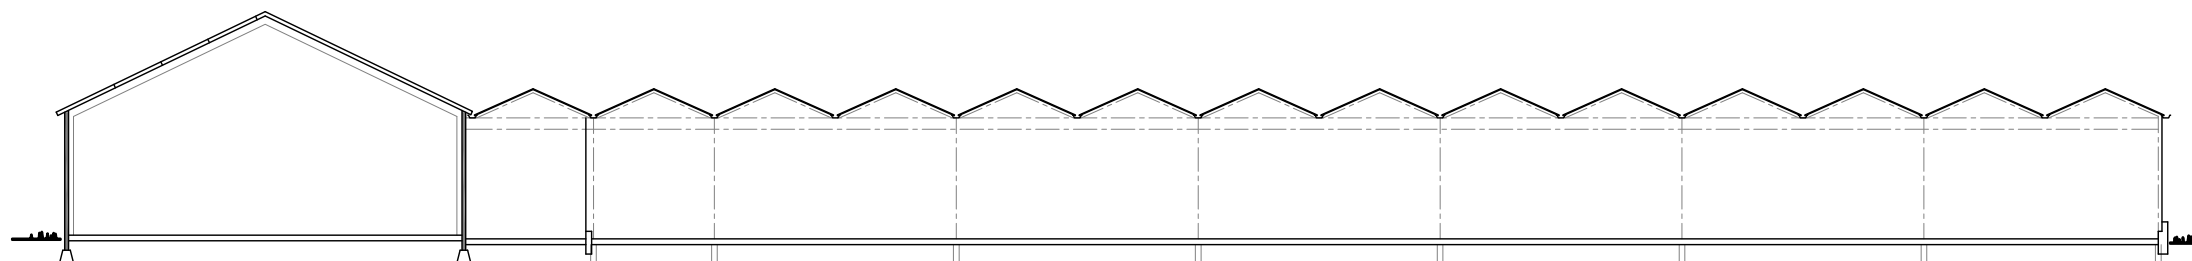


Doorsnede werkruimte – kweekkas

Dakopbouw:
Glas in aluminium profielen
Stalen spantjes

Wandopbouw:
Glas in aluminium profielen

Voeropbouw:
Stampbetonnen (paal)funderingen
Vloer is anti-worteldoek op zand


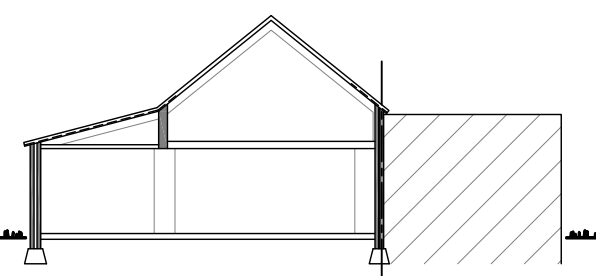
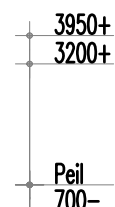


Doorsnede garage/berging

Dakopbouw:
Keramische pannen
Houten gordingen
Houten spanten
Gedeeltelijk asbesthoudend dakbeschot (board)


Wandopbouw:
Spouwmurconstructie

Voeropbouw:
Houten zoldervloer
Stampbetonnen vloeren en funderingen

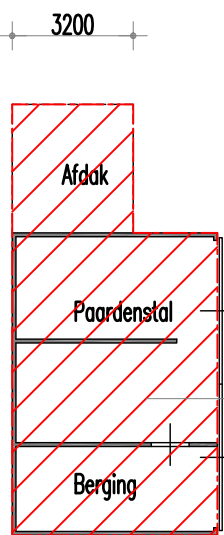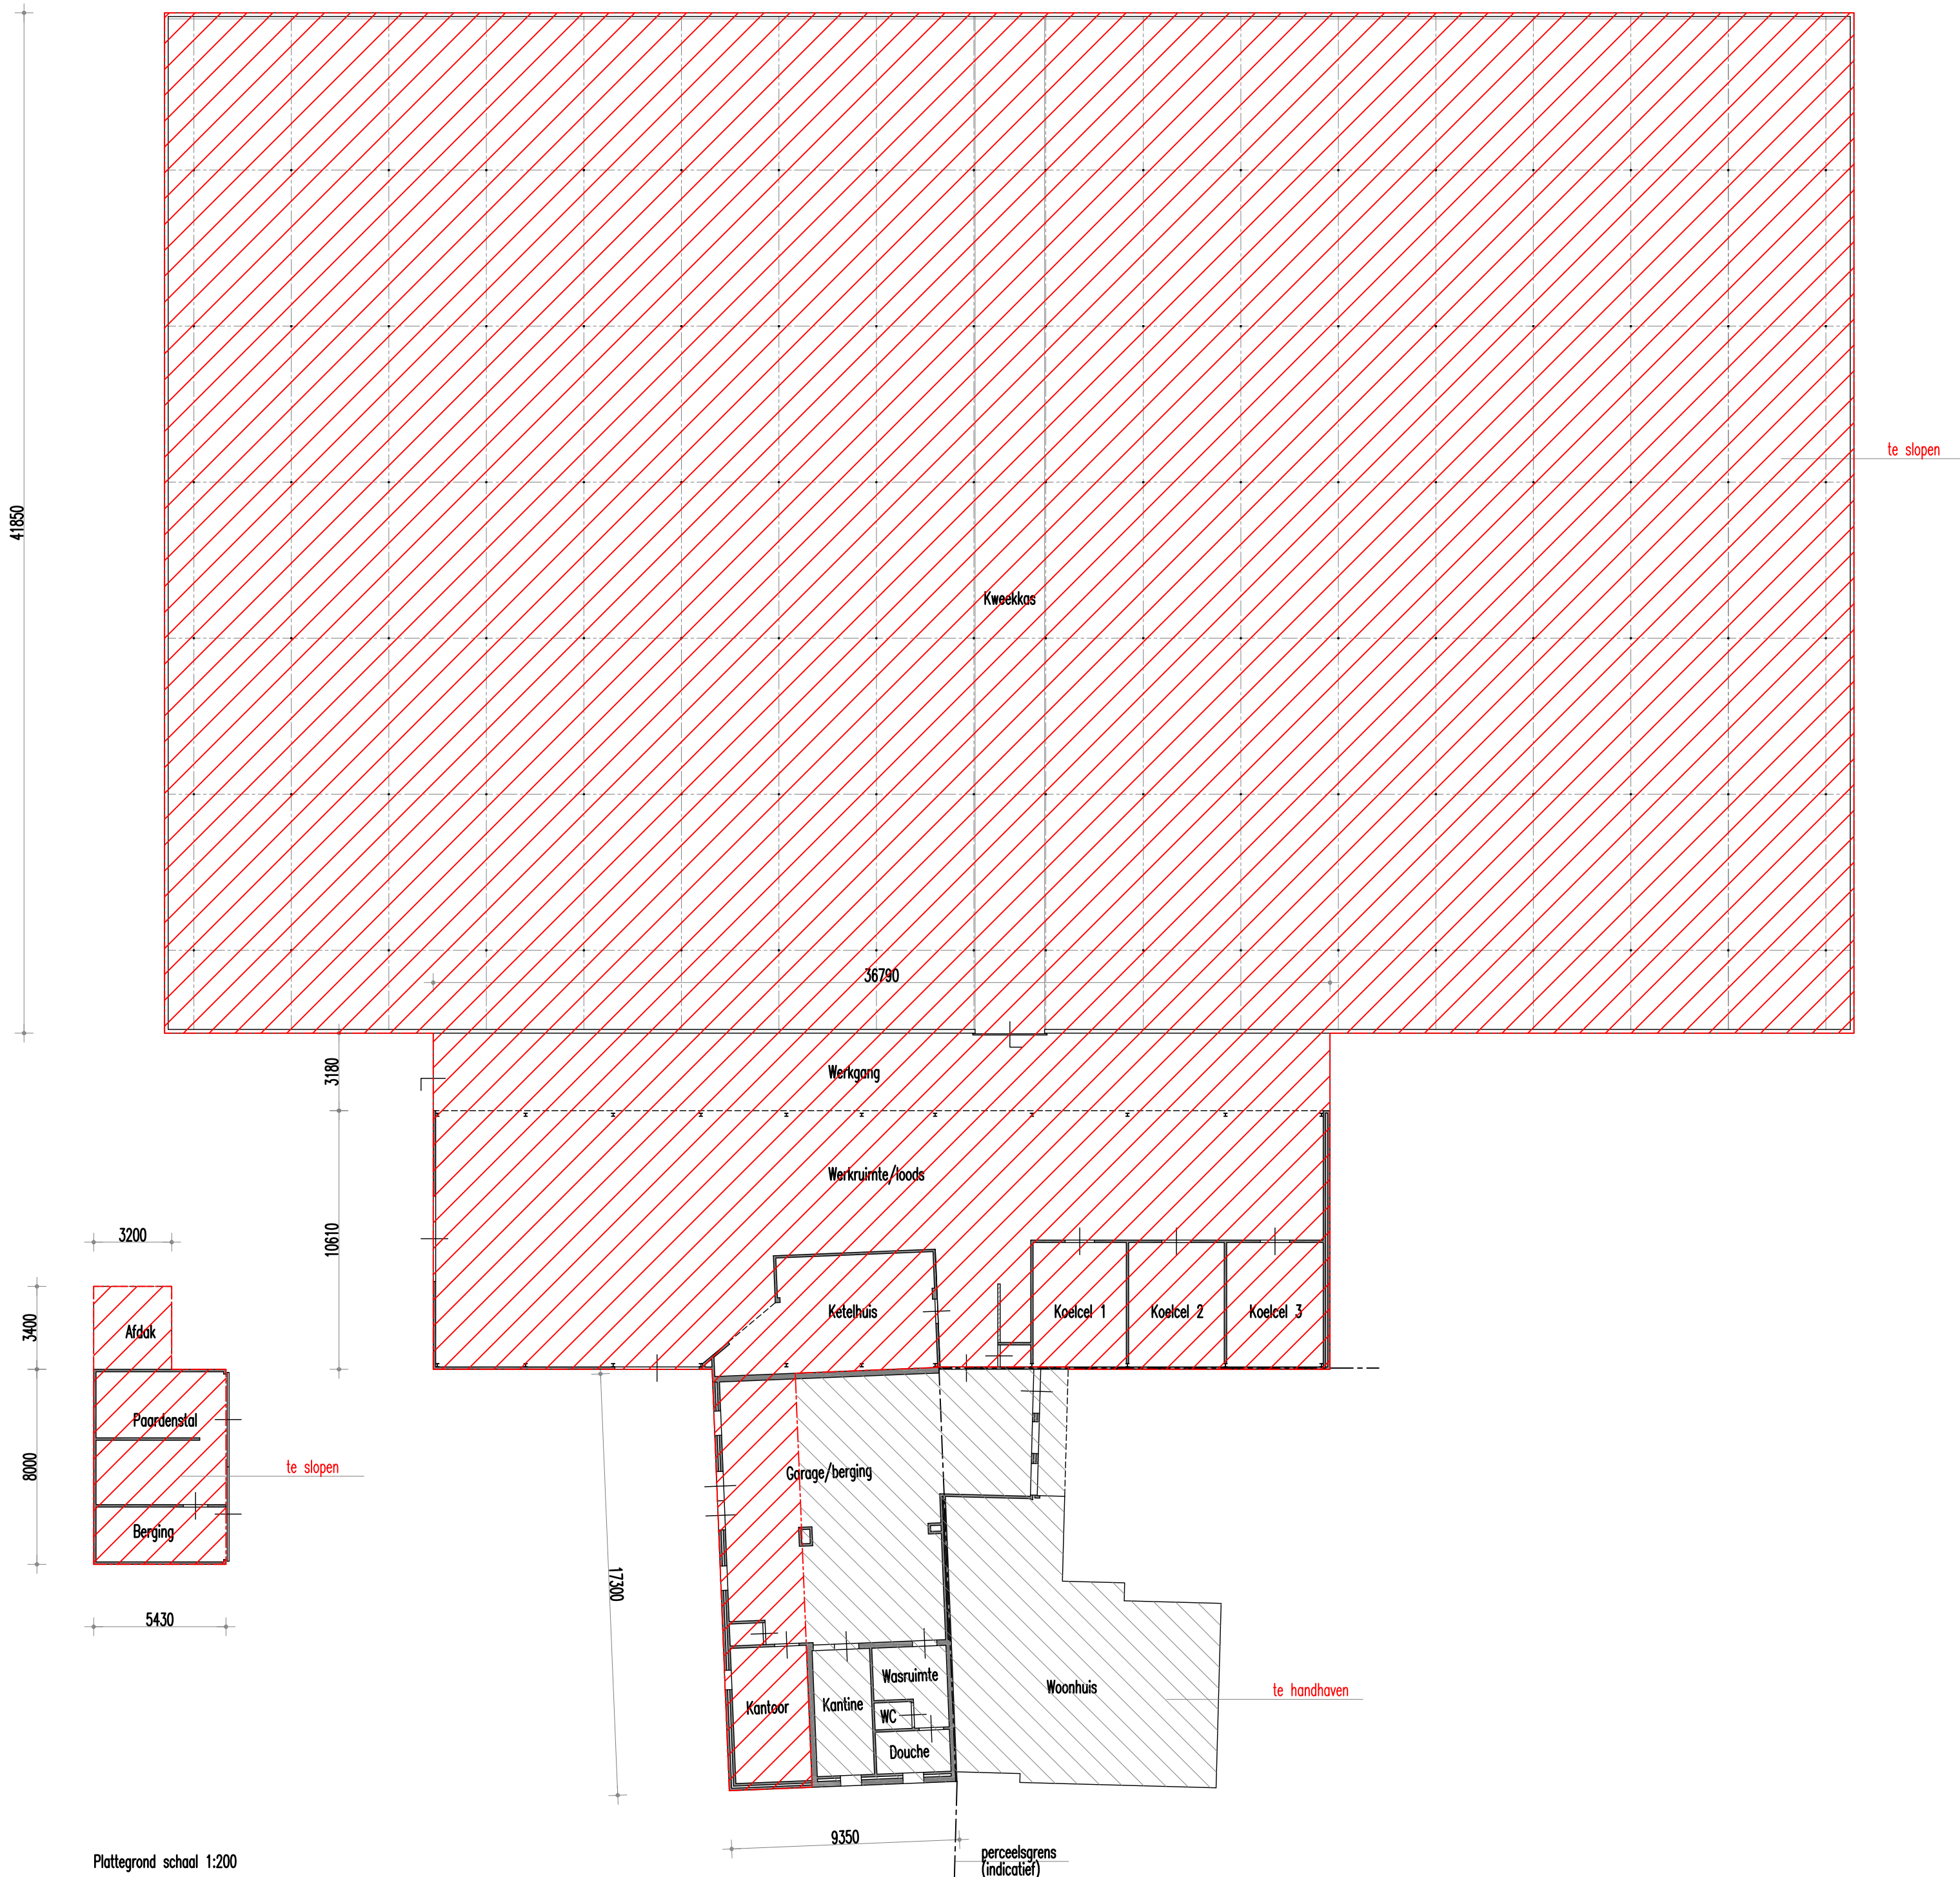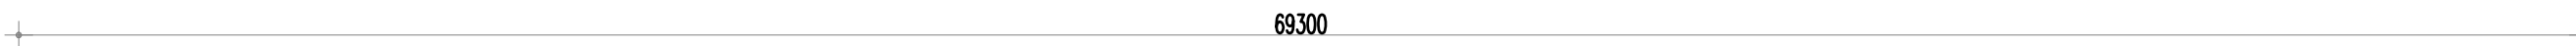

te slopen

te handhaven

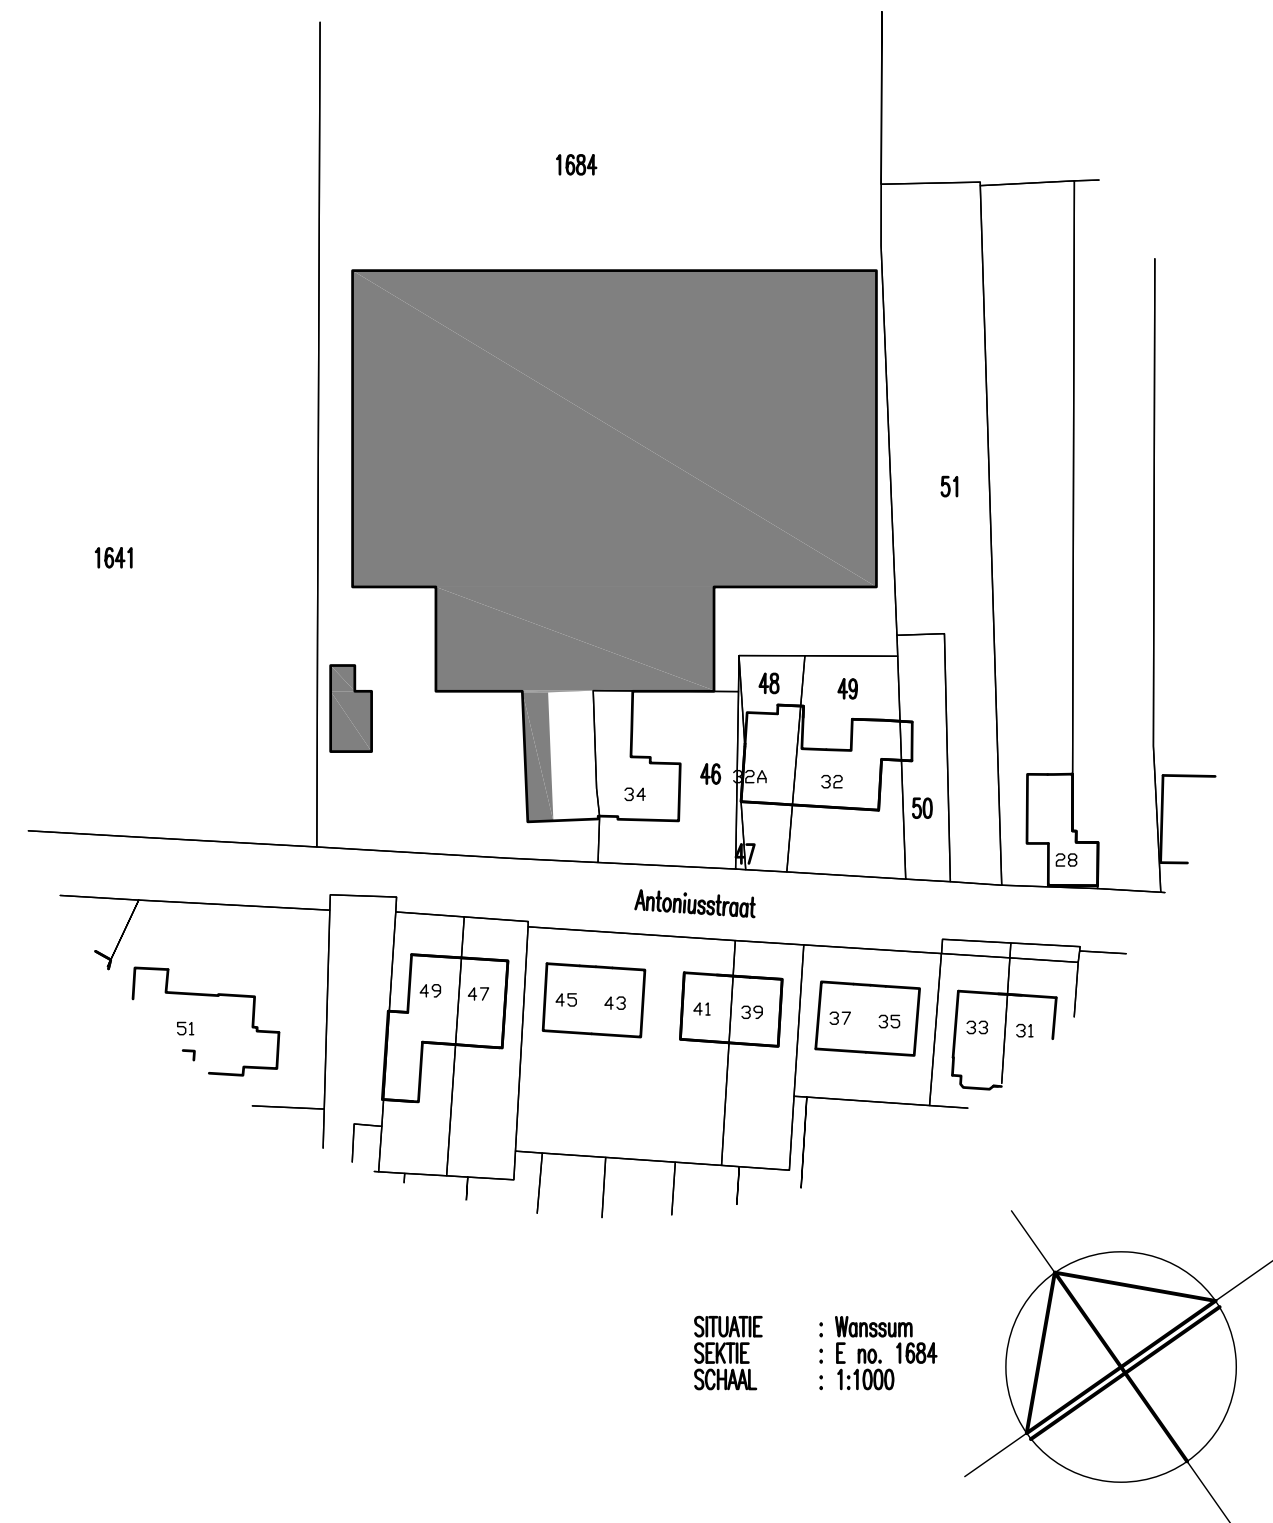

SITUATIE : Wansum
SEKTIE : E no. 1684
SCHAAL : 1:1000

Plattegrond schaal 1:200



project:	Slopen van een glastuinbouwbedrijf Antoniusstraat 34 5863 BC Blitterswijk		
onderdeel:	Tekening bij slopen		
opdrachtgever:	M.J.T. Wolters Antoniusstraat 47 5863 BB Blitterswijk 06-86886599		
formaat:	630x594mm	schaal:	1:200
versie:	22-07-2025	werk- en bladnummer:	9969-01

Timmermannsweg 26a, 5813 AN Ysselsteyn (L) Tel.: 0478-542020 www.MichelsAdvies.nl