


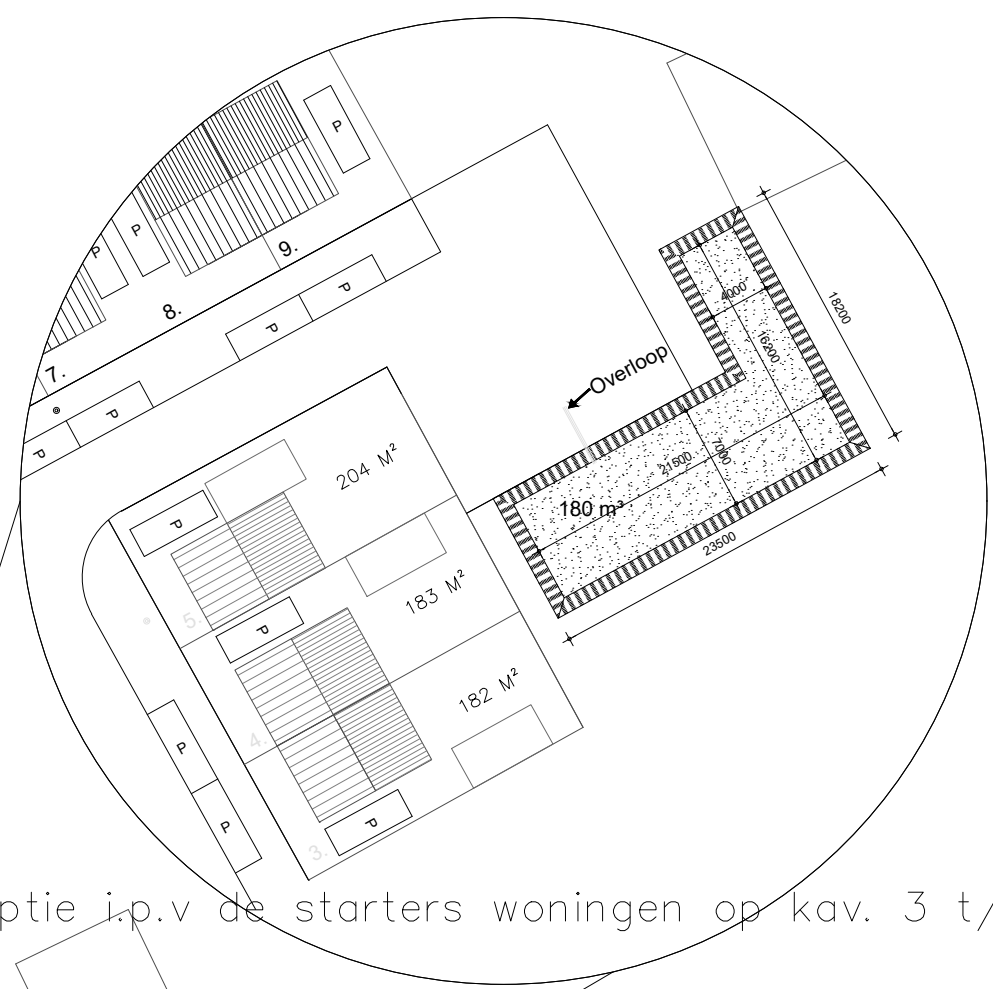

Project:	Nieuwbouw woningen huur/koop 'Aen t Vaerloë'
Onderdeel:	Defenitief Ontwerp inrichtingsplan
Opdrachtgever:	-
Architect:	-
	Tekening: 02 Datum: 06-12-2016 Formaat: A1 Schaal: 1:500 Getekend: Stan Philipsen
Auerschootseweg 36 - 5761 EH BAKEL - (0492) 342075 - info@claassen-bouw.nl - www.claassen-bouw.nl	