


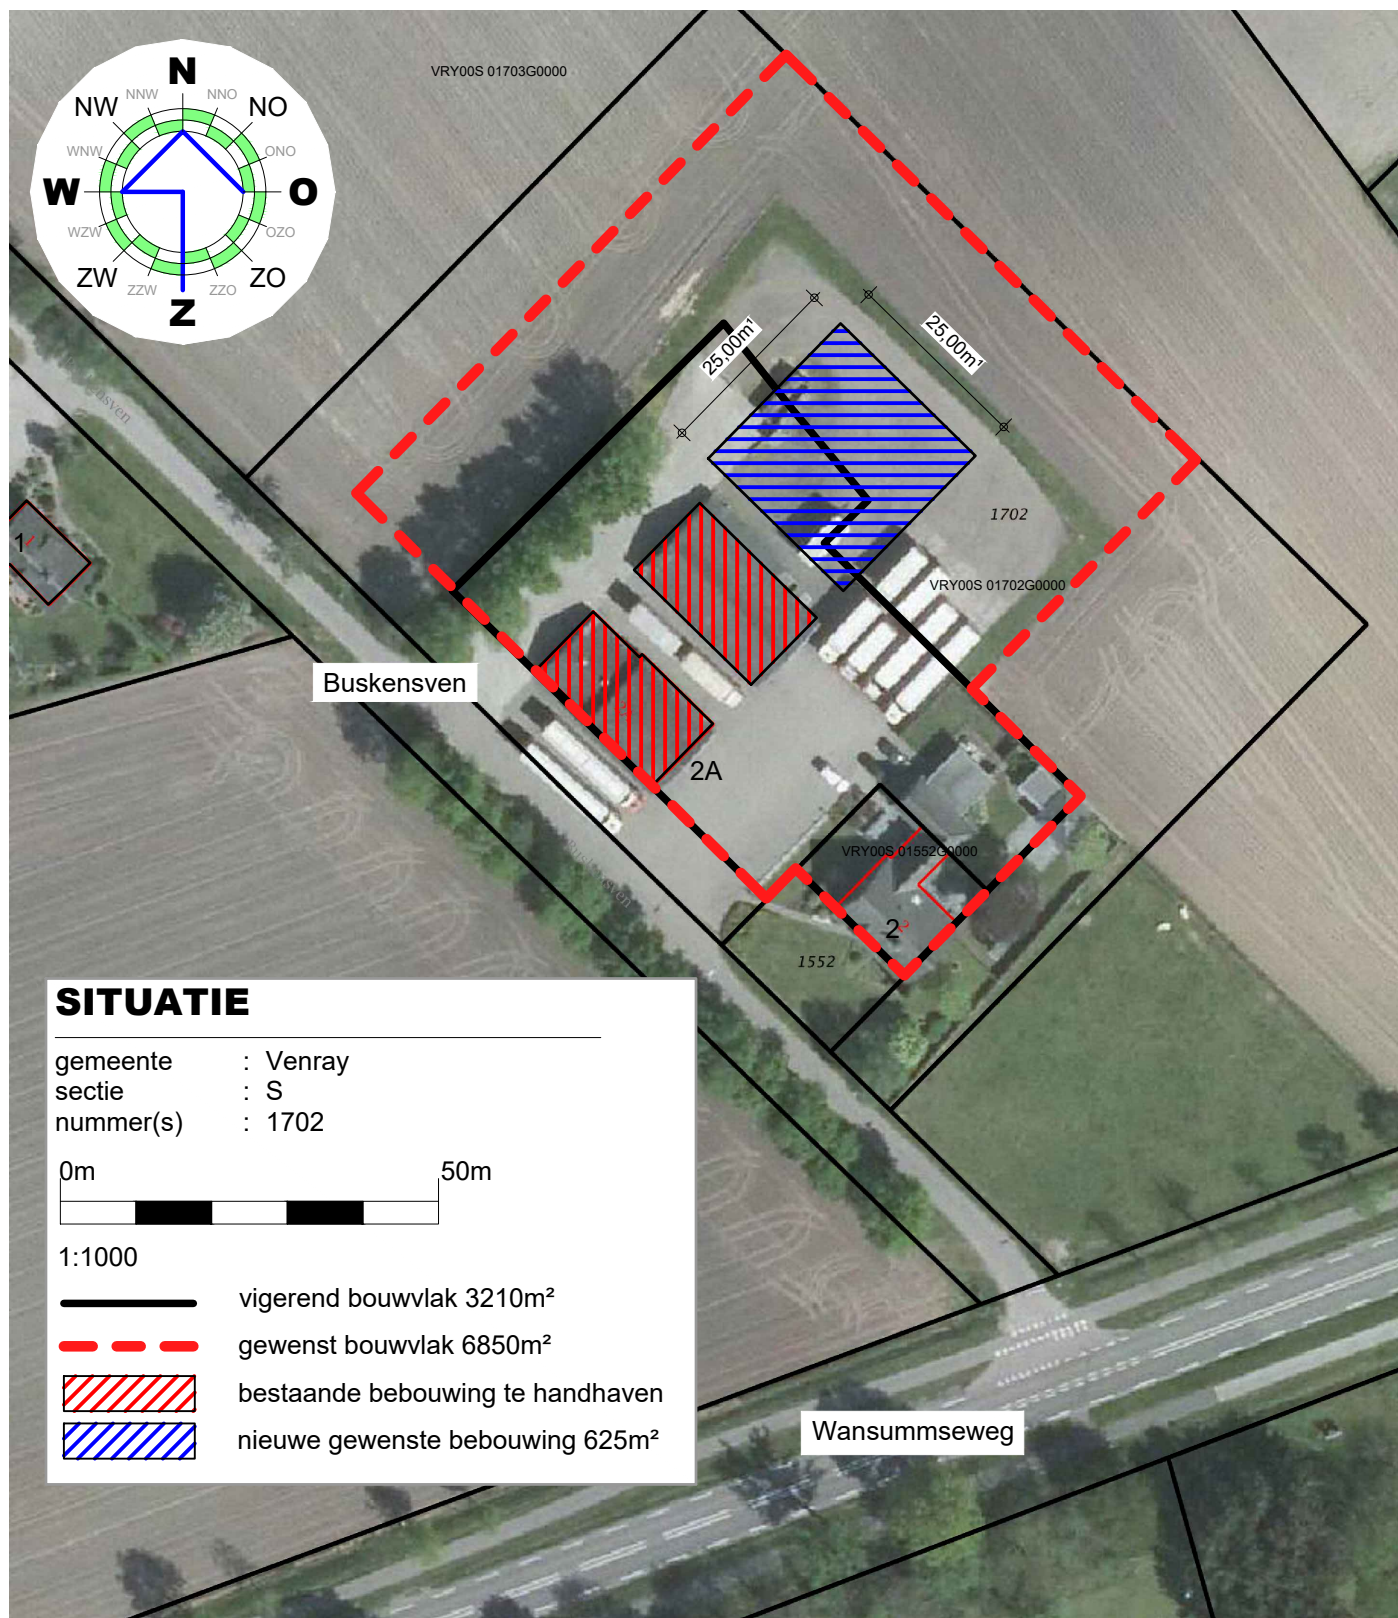

arvalis

Project
Projectlocatie

Bestemmingsplan
Buskensven 2
5807 EC Oostrum

Cont. pers.
Tekenaar
Proj.nr.

BS
PB
170158-002-005

Onderdeel

Situatietekening

Schaal
Datum

1:1000
11-10-2023