



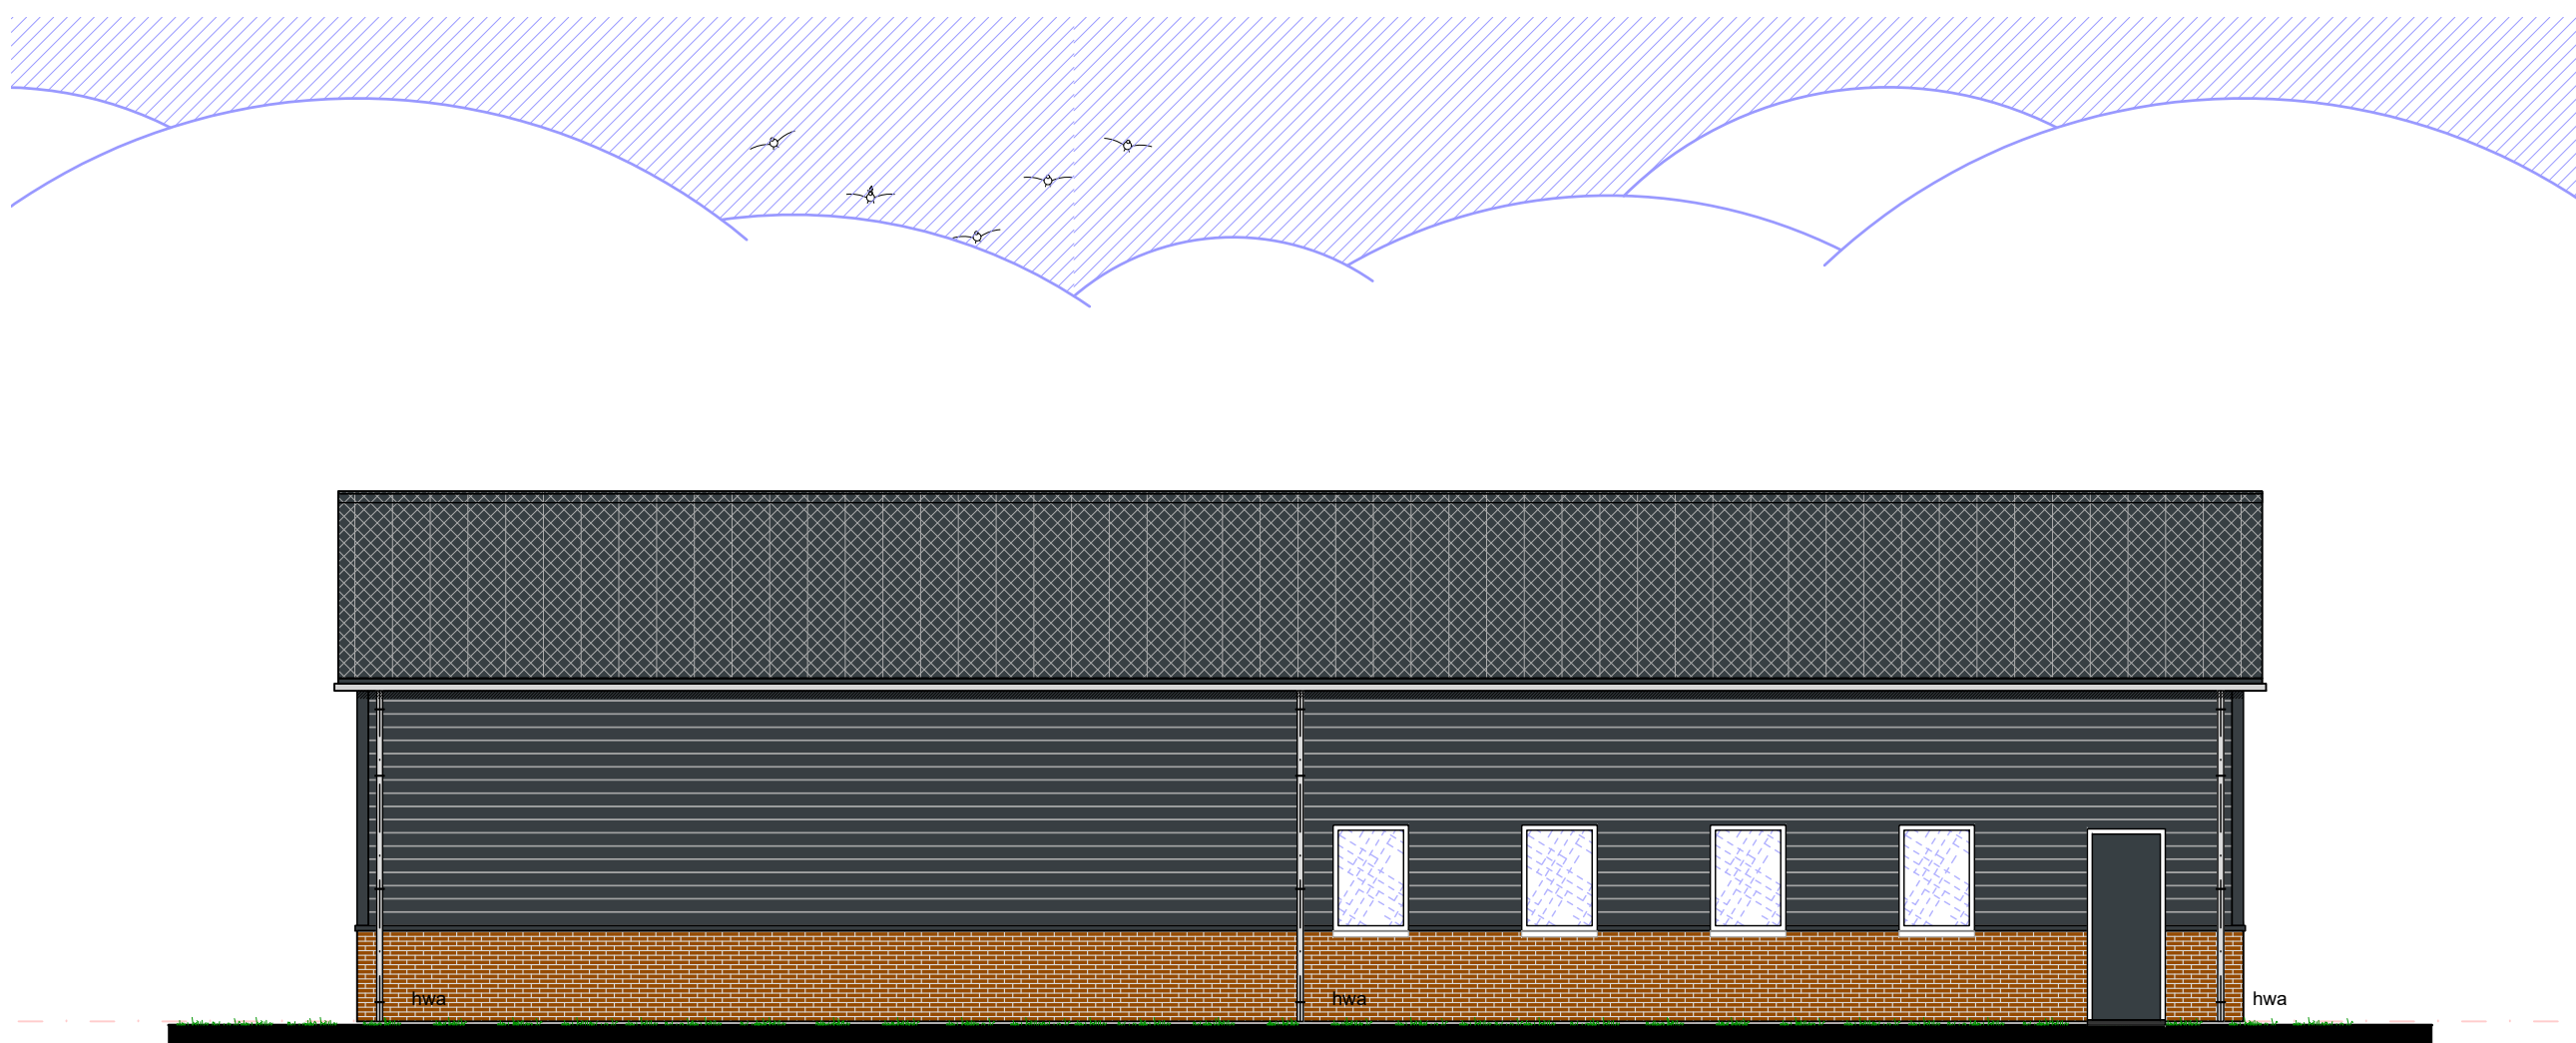

VOORGEVEL




RECHTER ZIJGEVEL

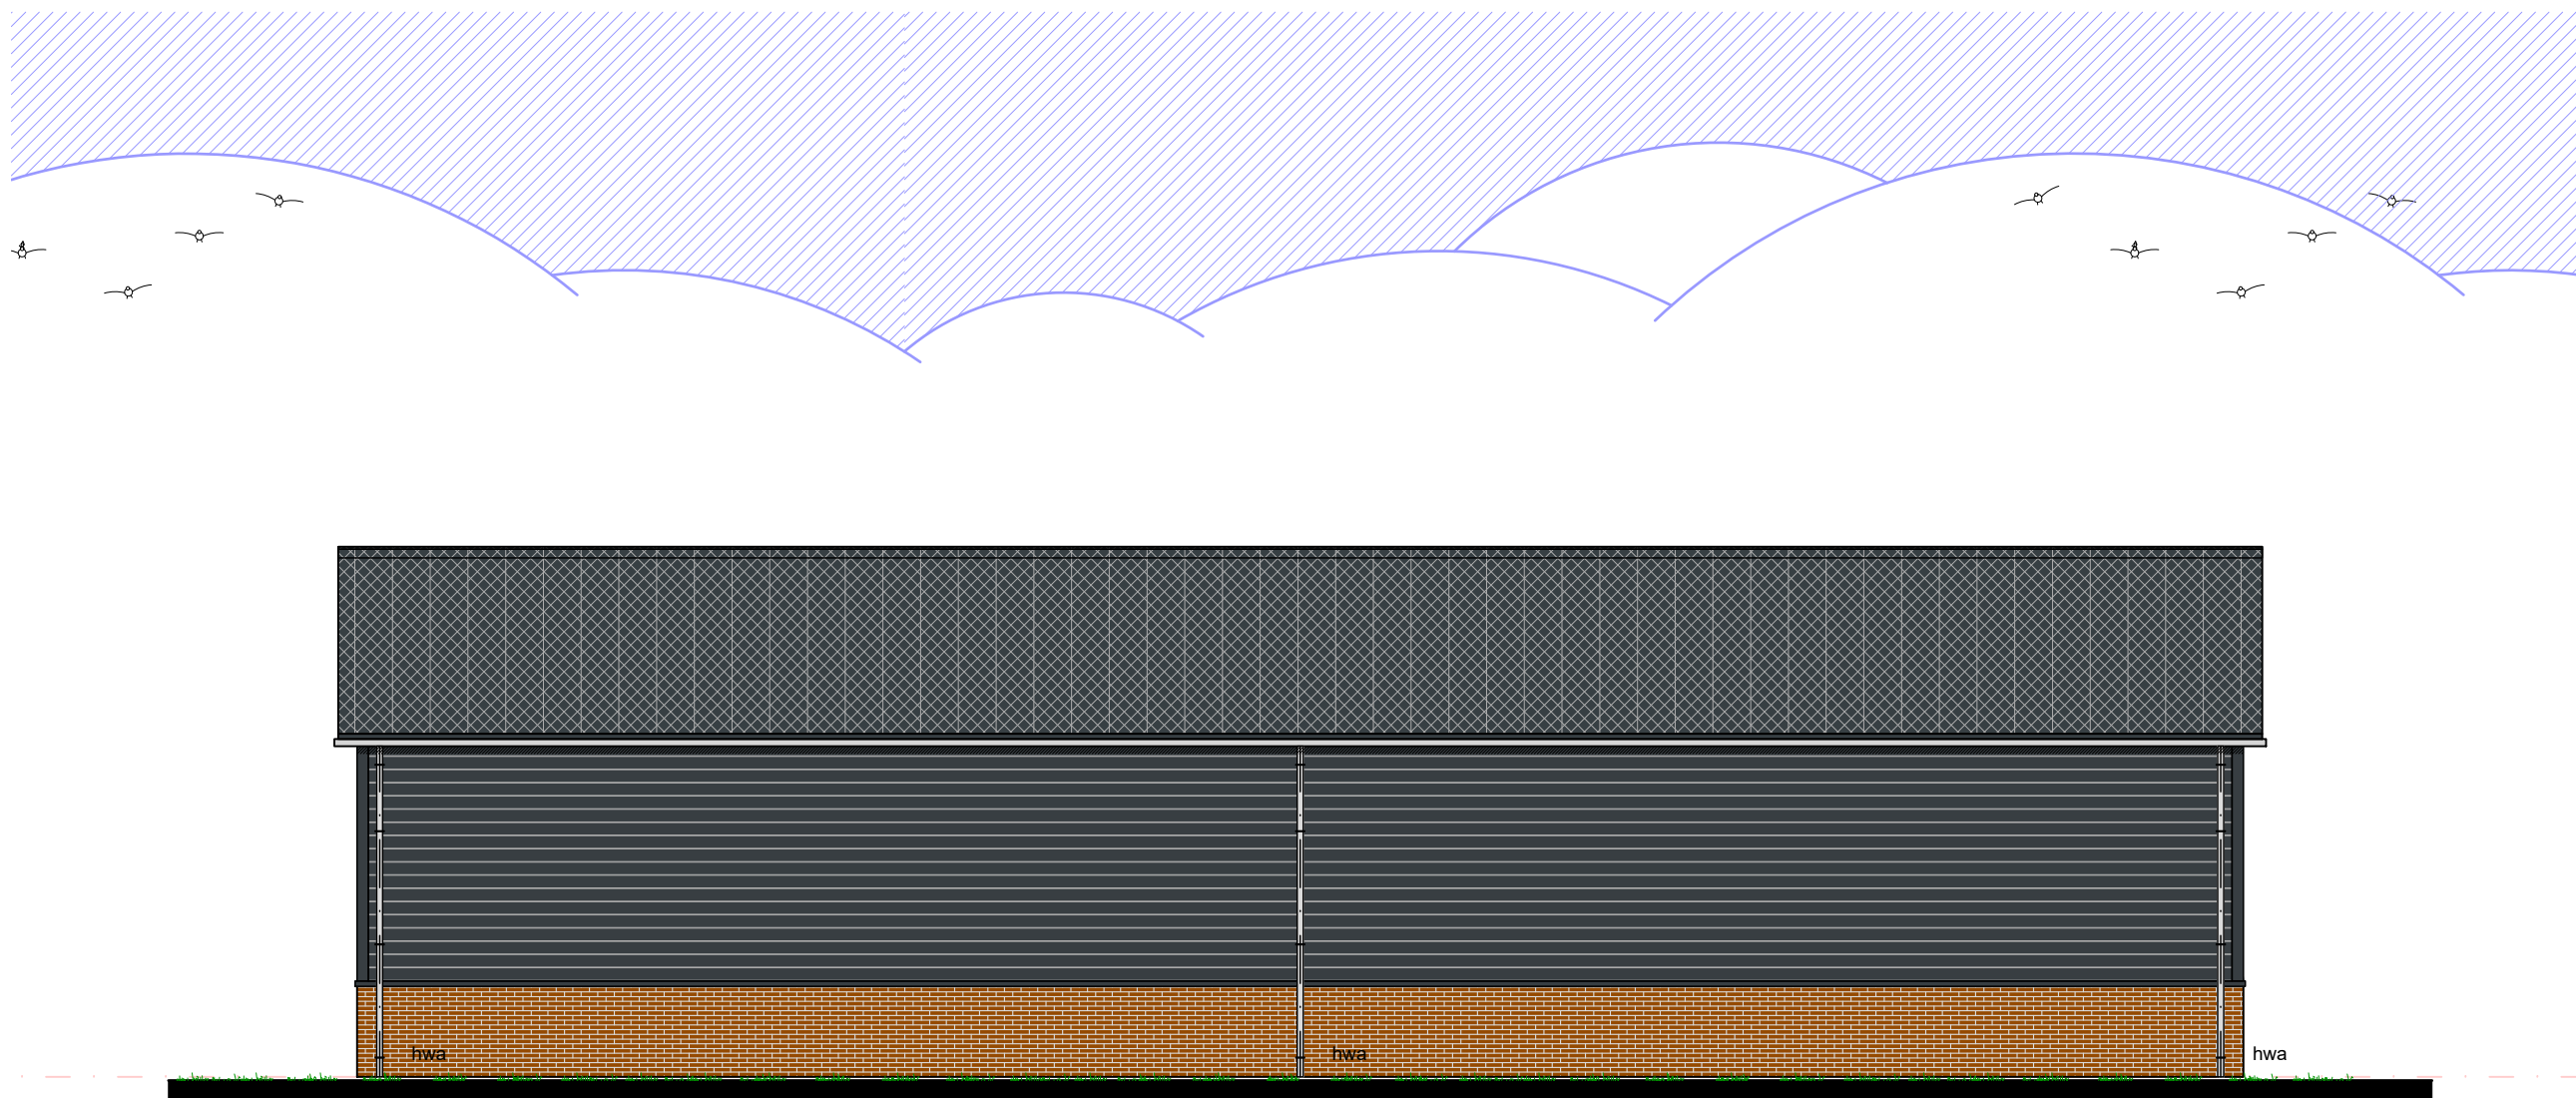


ACHTERGEVEL



LINKER ZIJGEVEL

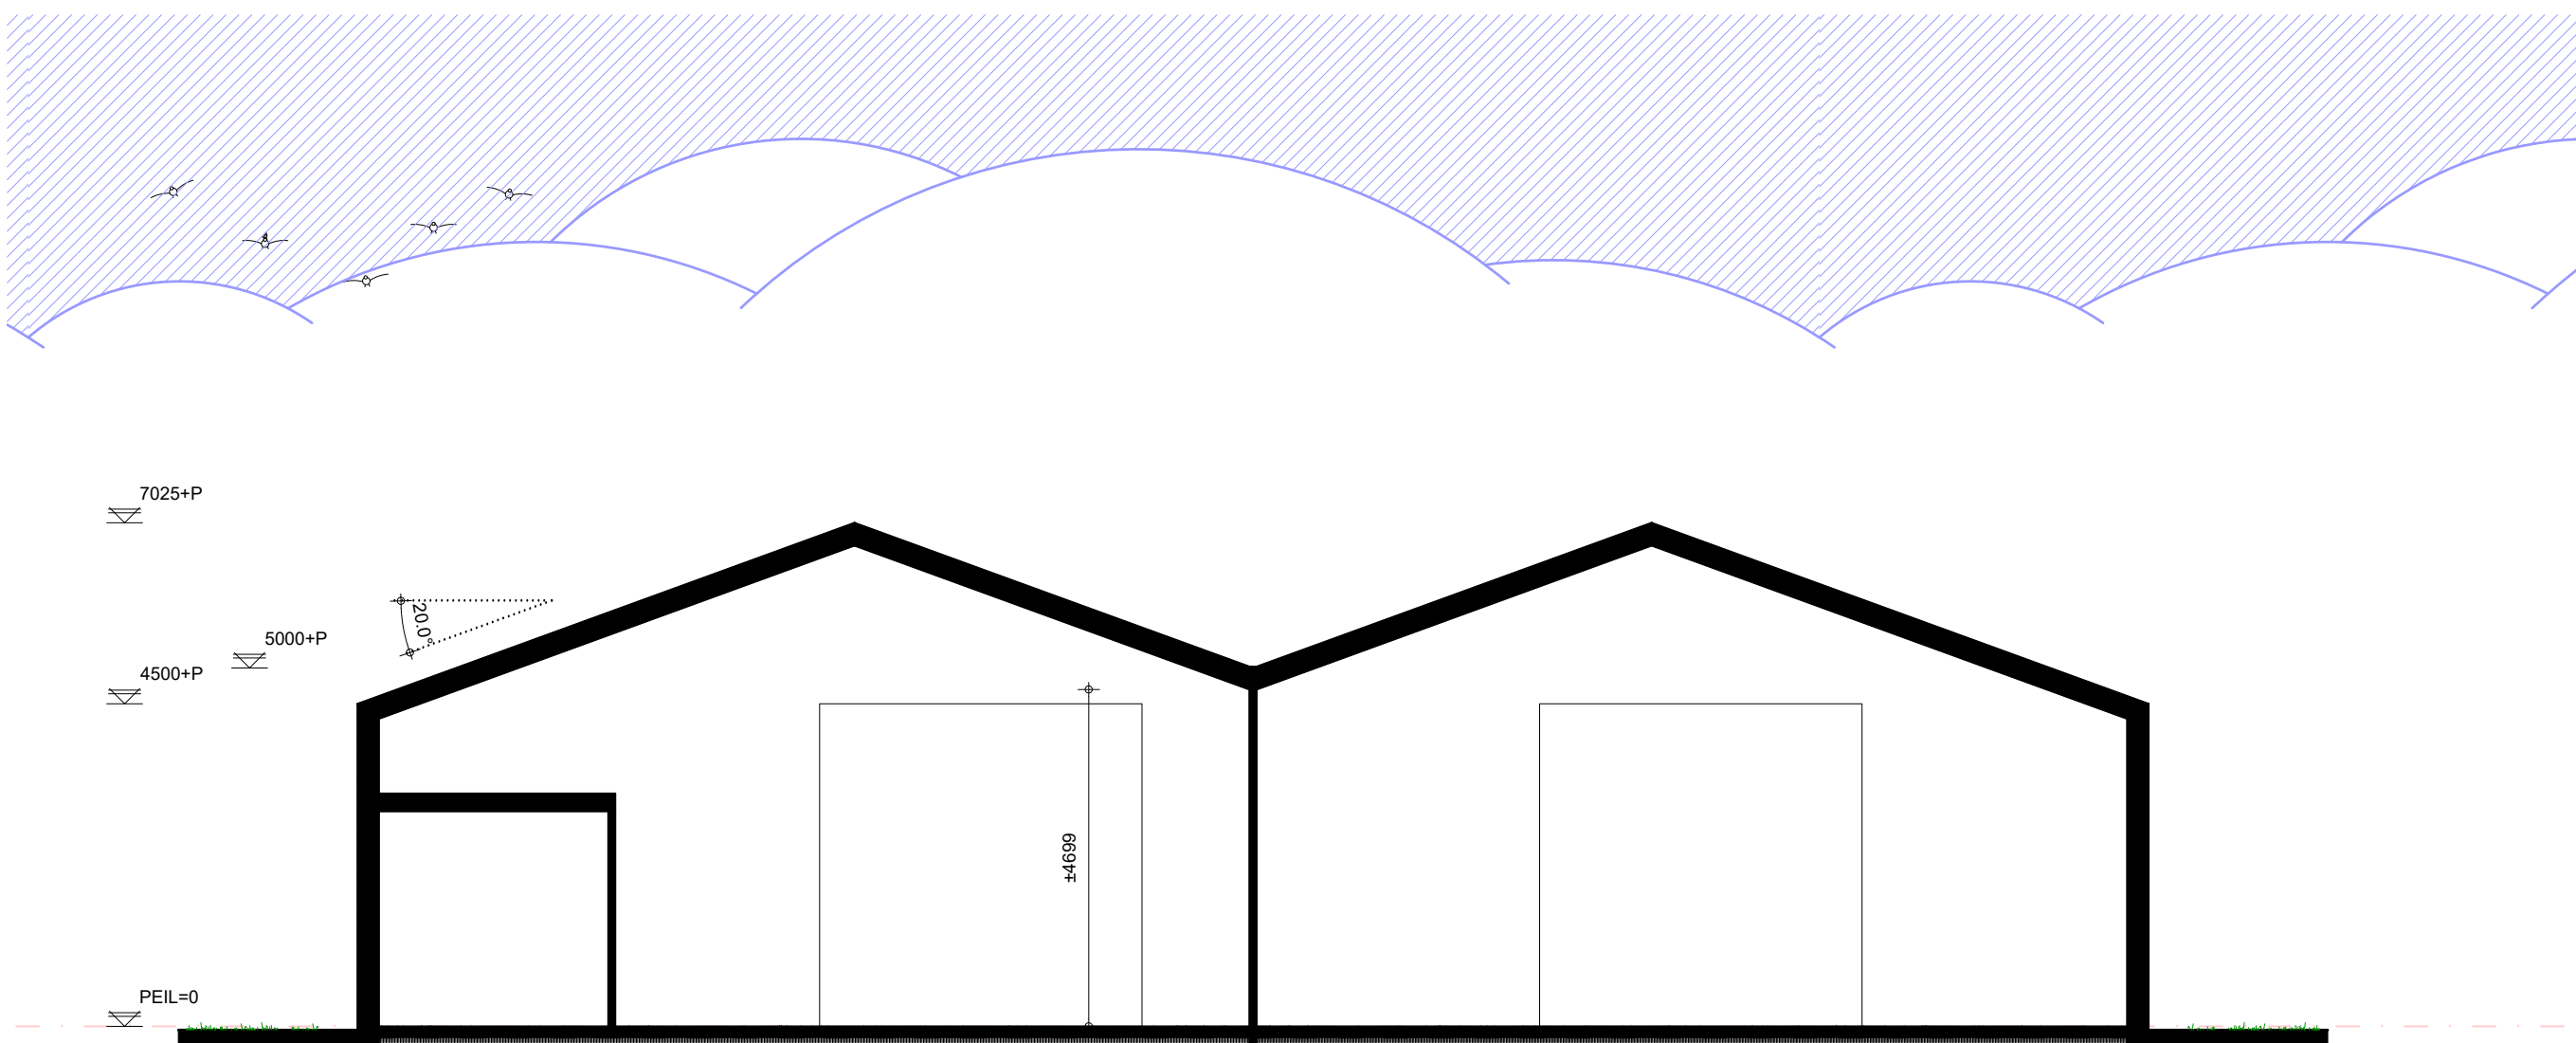

DOORSNEDE A-A

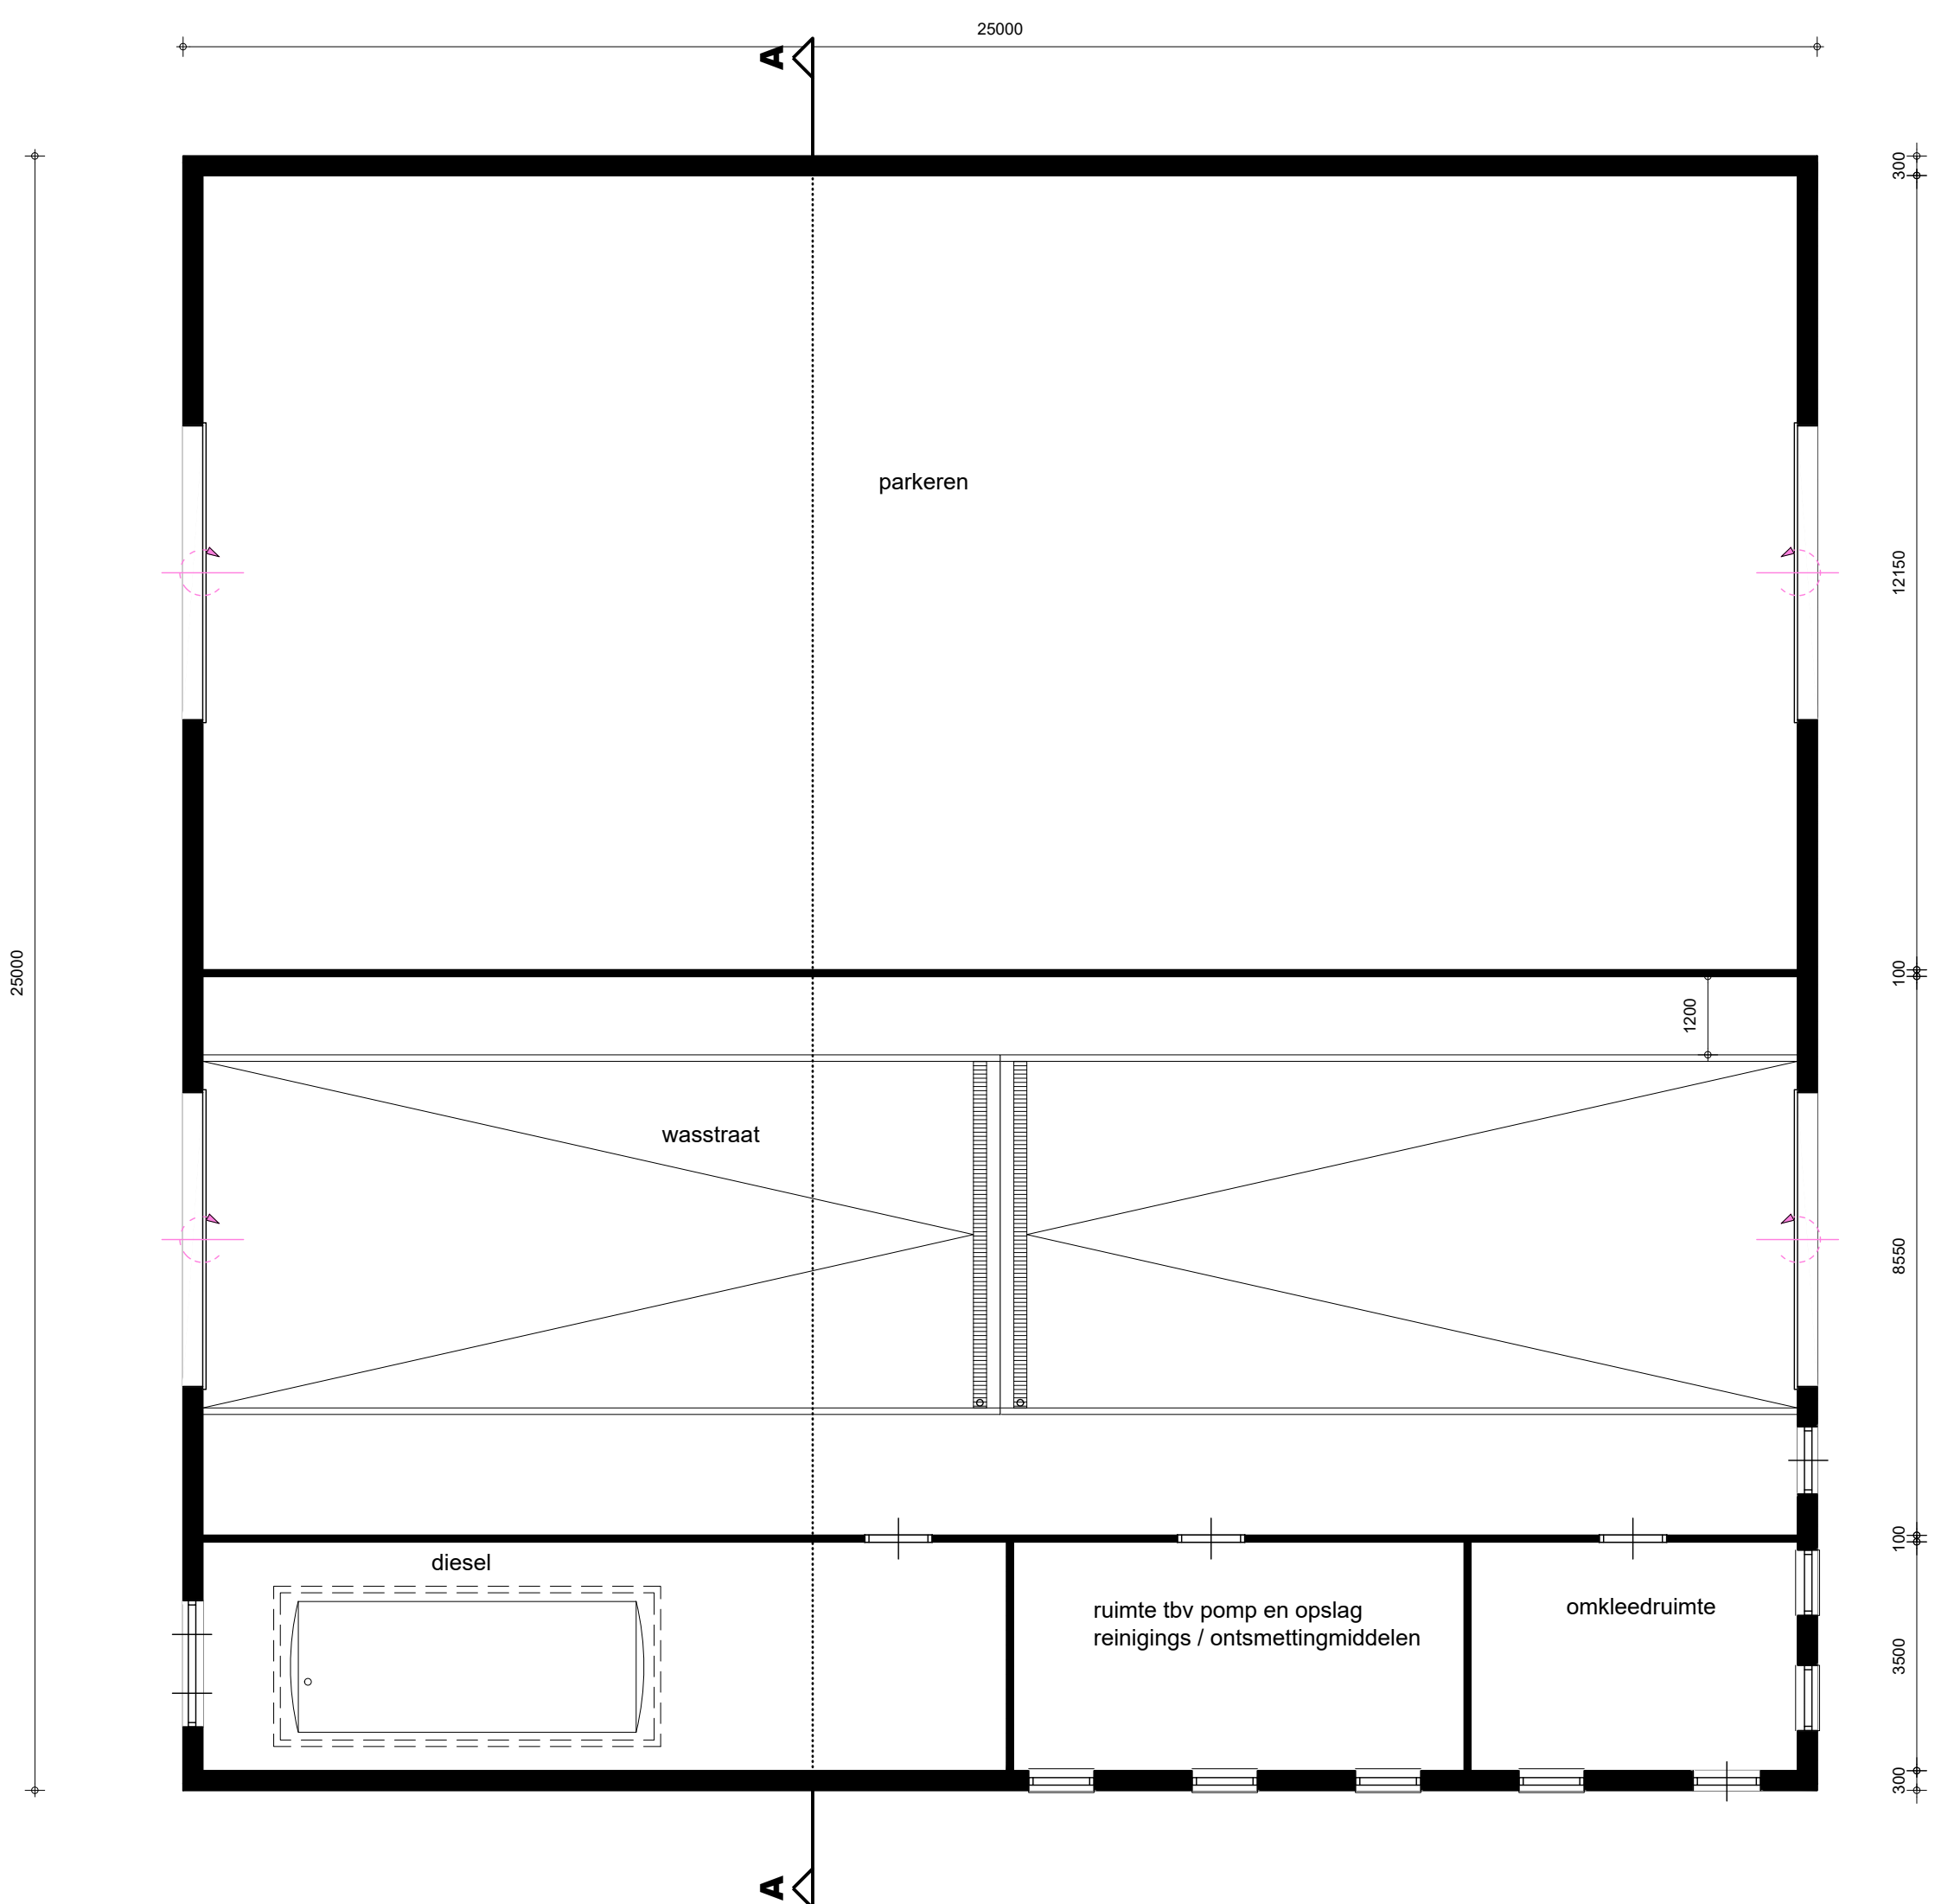

MATERIALEN EN KLEUREN		
bouwdeel	materiaal	kleur
gevels	prefab beton met metselmotief	rood
gevelbekleding	sandwichpaneel	antraciet/ zwart
deurkozijnen	kunststof	wit
deuren	sandwichpaneel	antraciet/ zwart
bedrijfsdeuren	kunststof	antraciet/ zwart
raamkozijnen	kunststof	wit
dakbedekking	sandwichpaneel	antraciet
boelboord overstek	stalen windveer	antraciet/ zwart
goten	PVC	grijs
hwa's	PVC	grijs



Project	Plan voor het realiseren van een loods	Cont. pers. Tekenaar	BS PB
Projectlocatie	Buskensvenweg 2 5807 EC Oostrum	Proj. nr. Bld. Schied. Aantal	170158-001-005 1/1 1:100/1000
Onderdeel	Schetsplan	Datum Gewijzigd	08-04-2021
 Onderdeel van arvalis		Heuvelstraat 12 5755 HN Deurne T 0493-242133 E info@arvalis.nl www.arvalis.nl	
		© ROBA ADVIES	