


Inpassingsplan Pompstation Breehei - december 2019

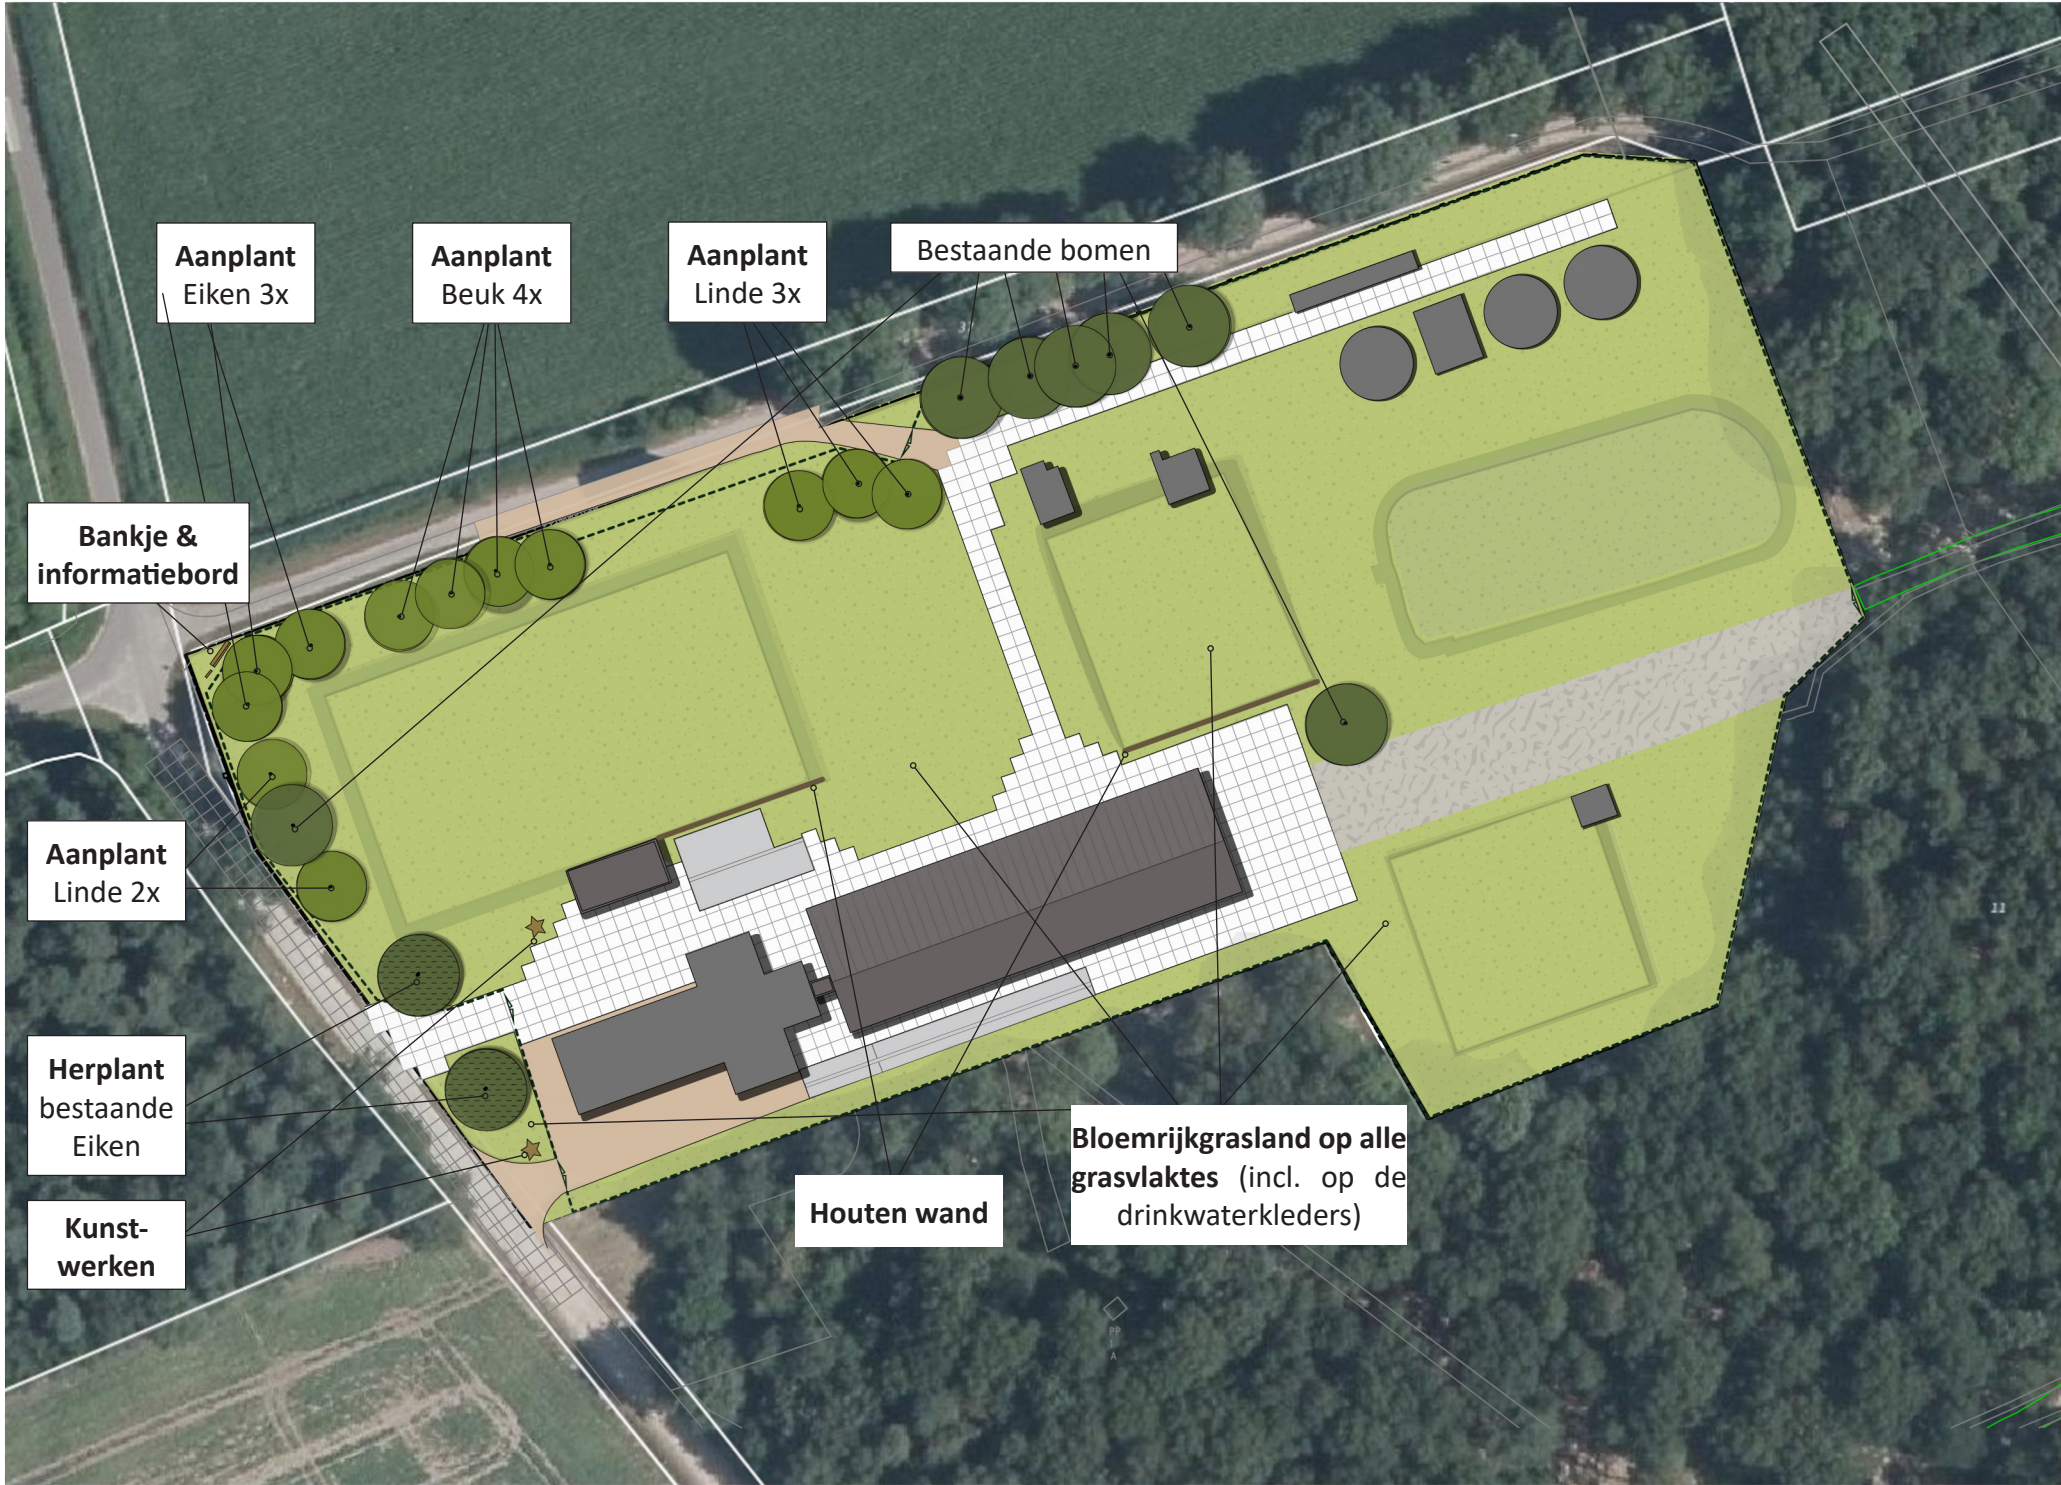

Onderbouwing Inpassingplan

Uitgangspunt voor het inpassingplan is behoud van de natuurlijke aanblik op het perceel en het verzachten van het zicht vanaf de Breehei en Breevennenweg op de nieuwe bebouwing. Hiervoor worden in totaal 12 bomen aangeplant, bestaande uit de soorten Zomereik (*Quercus robur*, 3x), Gewone Beuk (*Fagus sylvatica*, 4x) en Hollandse linde (*Tilia x europaea*, 3x). Tevens worden twee bestaande eiken verplaatst. De bomen zijn aan de rand van plangebied gesitueerd in groepen van losse bomenrijen. Passend bij de beplanting uit de omgeving, bestaat de beplanting eveneens uit inheemse boomsoorten van de eerste grootte. Conform de bomenrij die behouden blijft zijn de bomen op een afstand van ca. 2.5 m. van de perceelgrens gesitueerd.

Op de gronden rondom de bomen wordt bloemrijk grasland aangelegd (12.500m²). Er is niet gekozen voor het toepassen van een haag zodat het open zicht vanuit de omgeving op de locatie gehandhaafd dient te blijven. De bomen zijn om deze reden dan ook op redelijke afstand van elkaar gesitueerd (min. 5m h.o.h.), zodat geen dichte beplantingsgroepen ontstaan. Hierdoor wordt tevens gewerkt met solitaire bomen bij de entree aan de Breevennenweg. Omdat de bomen hier beeldbepalend zijn en optimaal gebruik te maken van de huidige beplanting, zullen deze bomen middels herplant worden verplaatst. Voor de rest van de bomen volstaat een aanplantmaat van 16-18 cm stamomtrek.

Ter plaatse van de kruising van de Breehei en Breevennenweg is in een voorziening voor wandelaars en fietsers voorzien in de vorm van een openbaar bankje en informatiebord. De ruimtelijke kwaliteit wordt verder verhoogt door de plaatsing van twee kunstwerken. De beplanting zoals deze wordt aangebracht past bij de functionele en rechtlijnige verkavelingstructuur van het gebied en versterkt het open, boskarakter van de omgeving.