
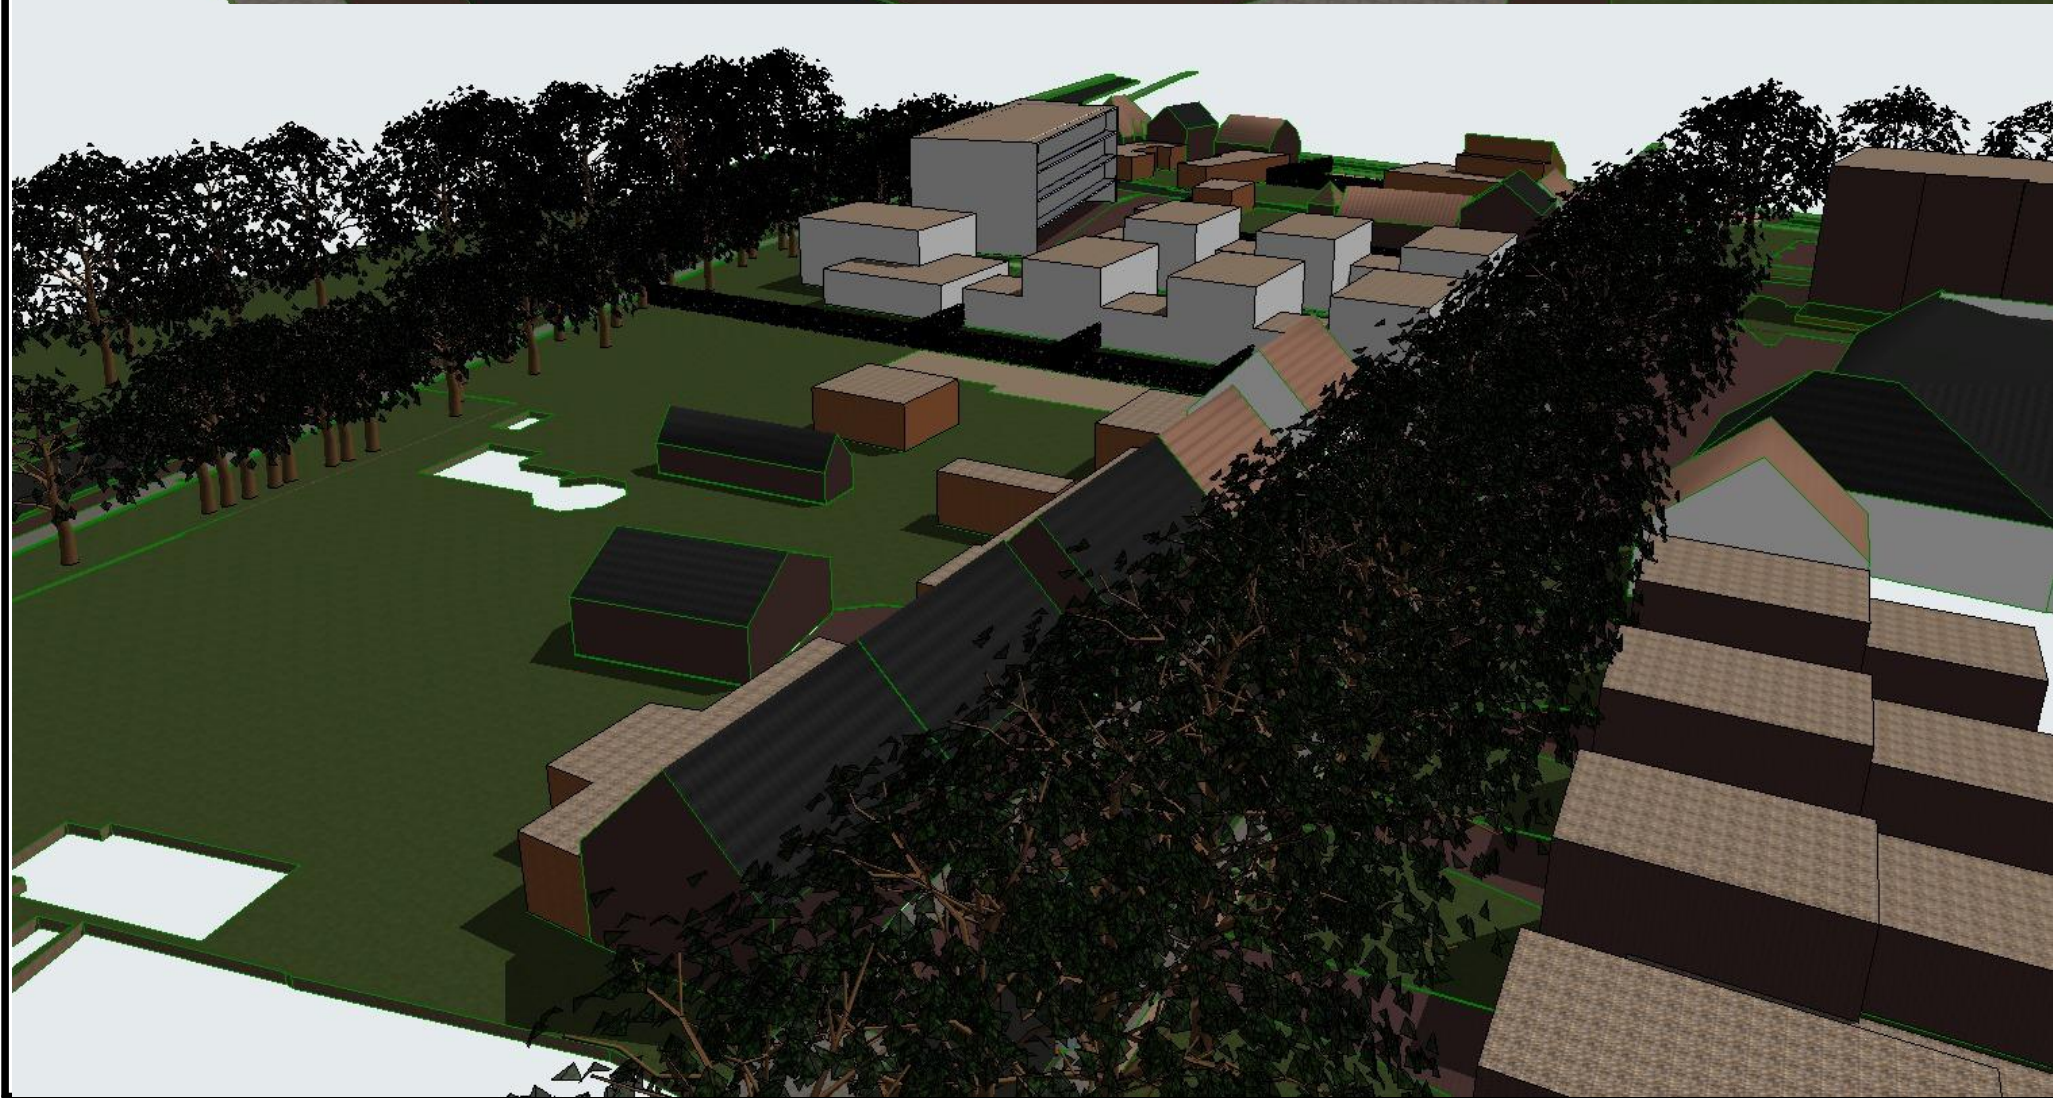


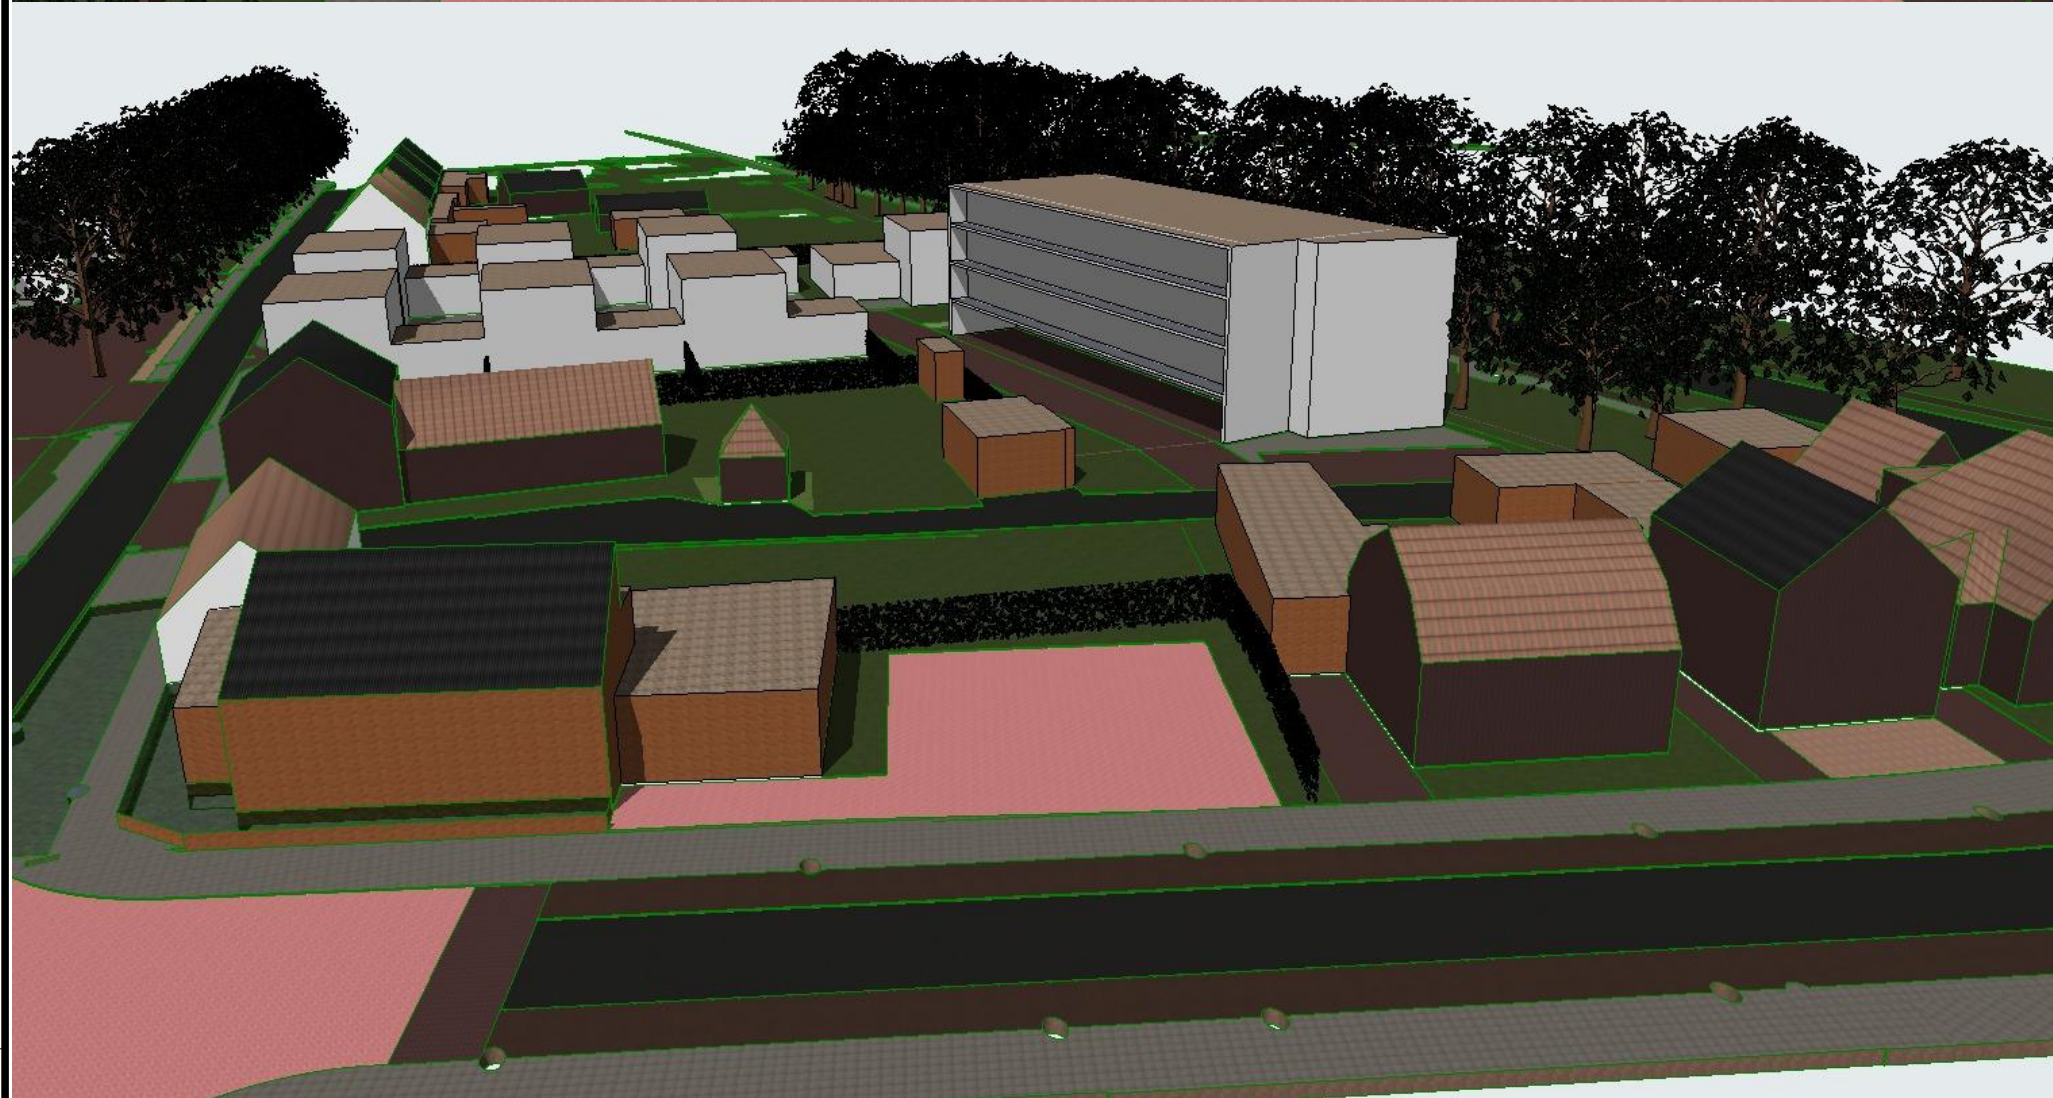

|                     |                 |                                                             |               |                                                                 |         |
|---------------------|-----------------|-------------------------------------------------------------|---------------|-----------------------------------------------------------------|---------|
| opdrachtgever       |                 | w.j. de la roy b.v.<br>lidwinahof 16, 5801 jw venray        |               | mc-architecten b.v.<br>ing. marcel martens architect a.v.b. bna |         |
| betreft             |                 | woningbouw terrein gasstraat<br>gasstraat 6, 5801 ct venray |               |                                                                 |         |
| omschrijving        |                 | stedenbouwkundig plan<br>plattegrond, 3dviews               |               |                                                                 |         |
| ontw.               | marcel martens  | gew.                                                        | 2 april 2019  | schaal                                                          | 1:500   |
| get.                | marcel martens  |                                                             | 18 april 2019 | form.                                                           | 841x594 |
| datum               | 9 augustus 2018 |                                                             |               | aantal bladen                                                   | 1       |
| mc-architecten b.v. |                 | architectenbureau bna                                       |               |                                                                 |         |
| blad                |                 | bt. 1                                                       |               | werk                                                            |         |
|                     |                 |                                                             |               | 17.14                                                           |         |