


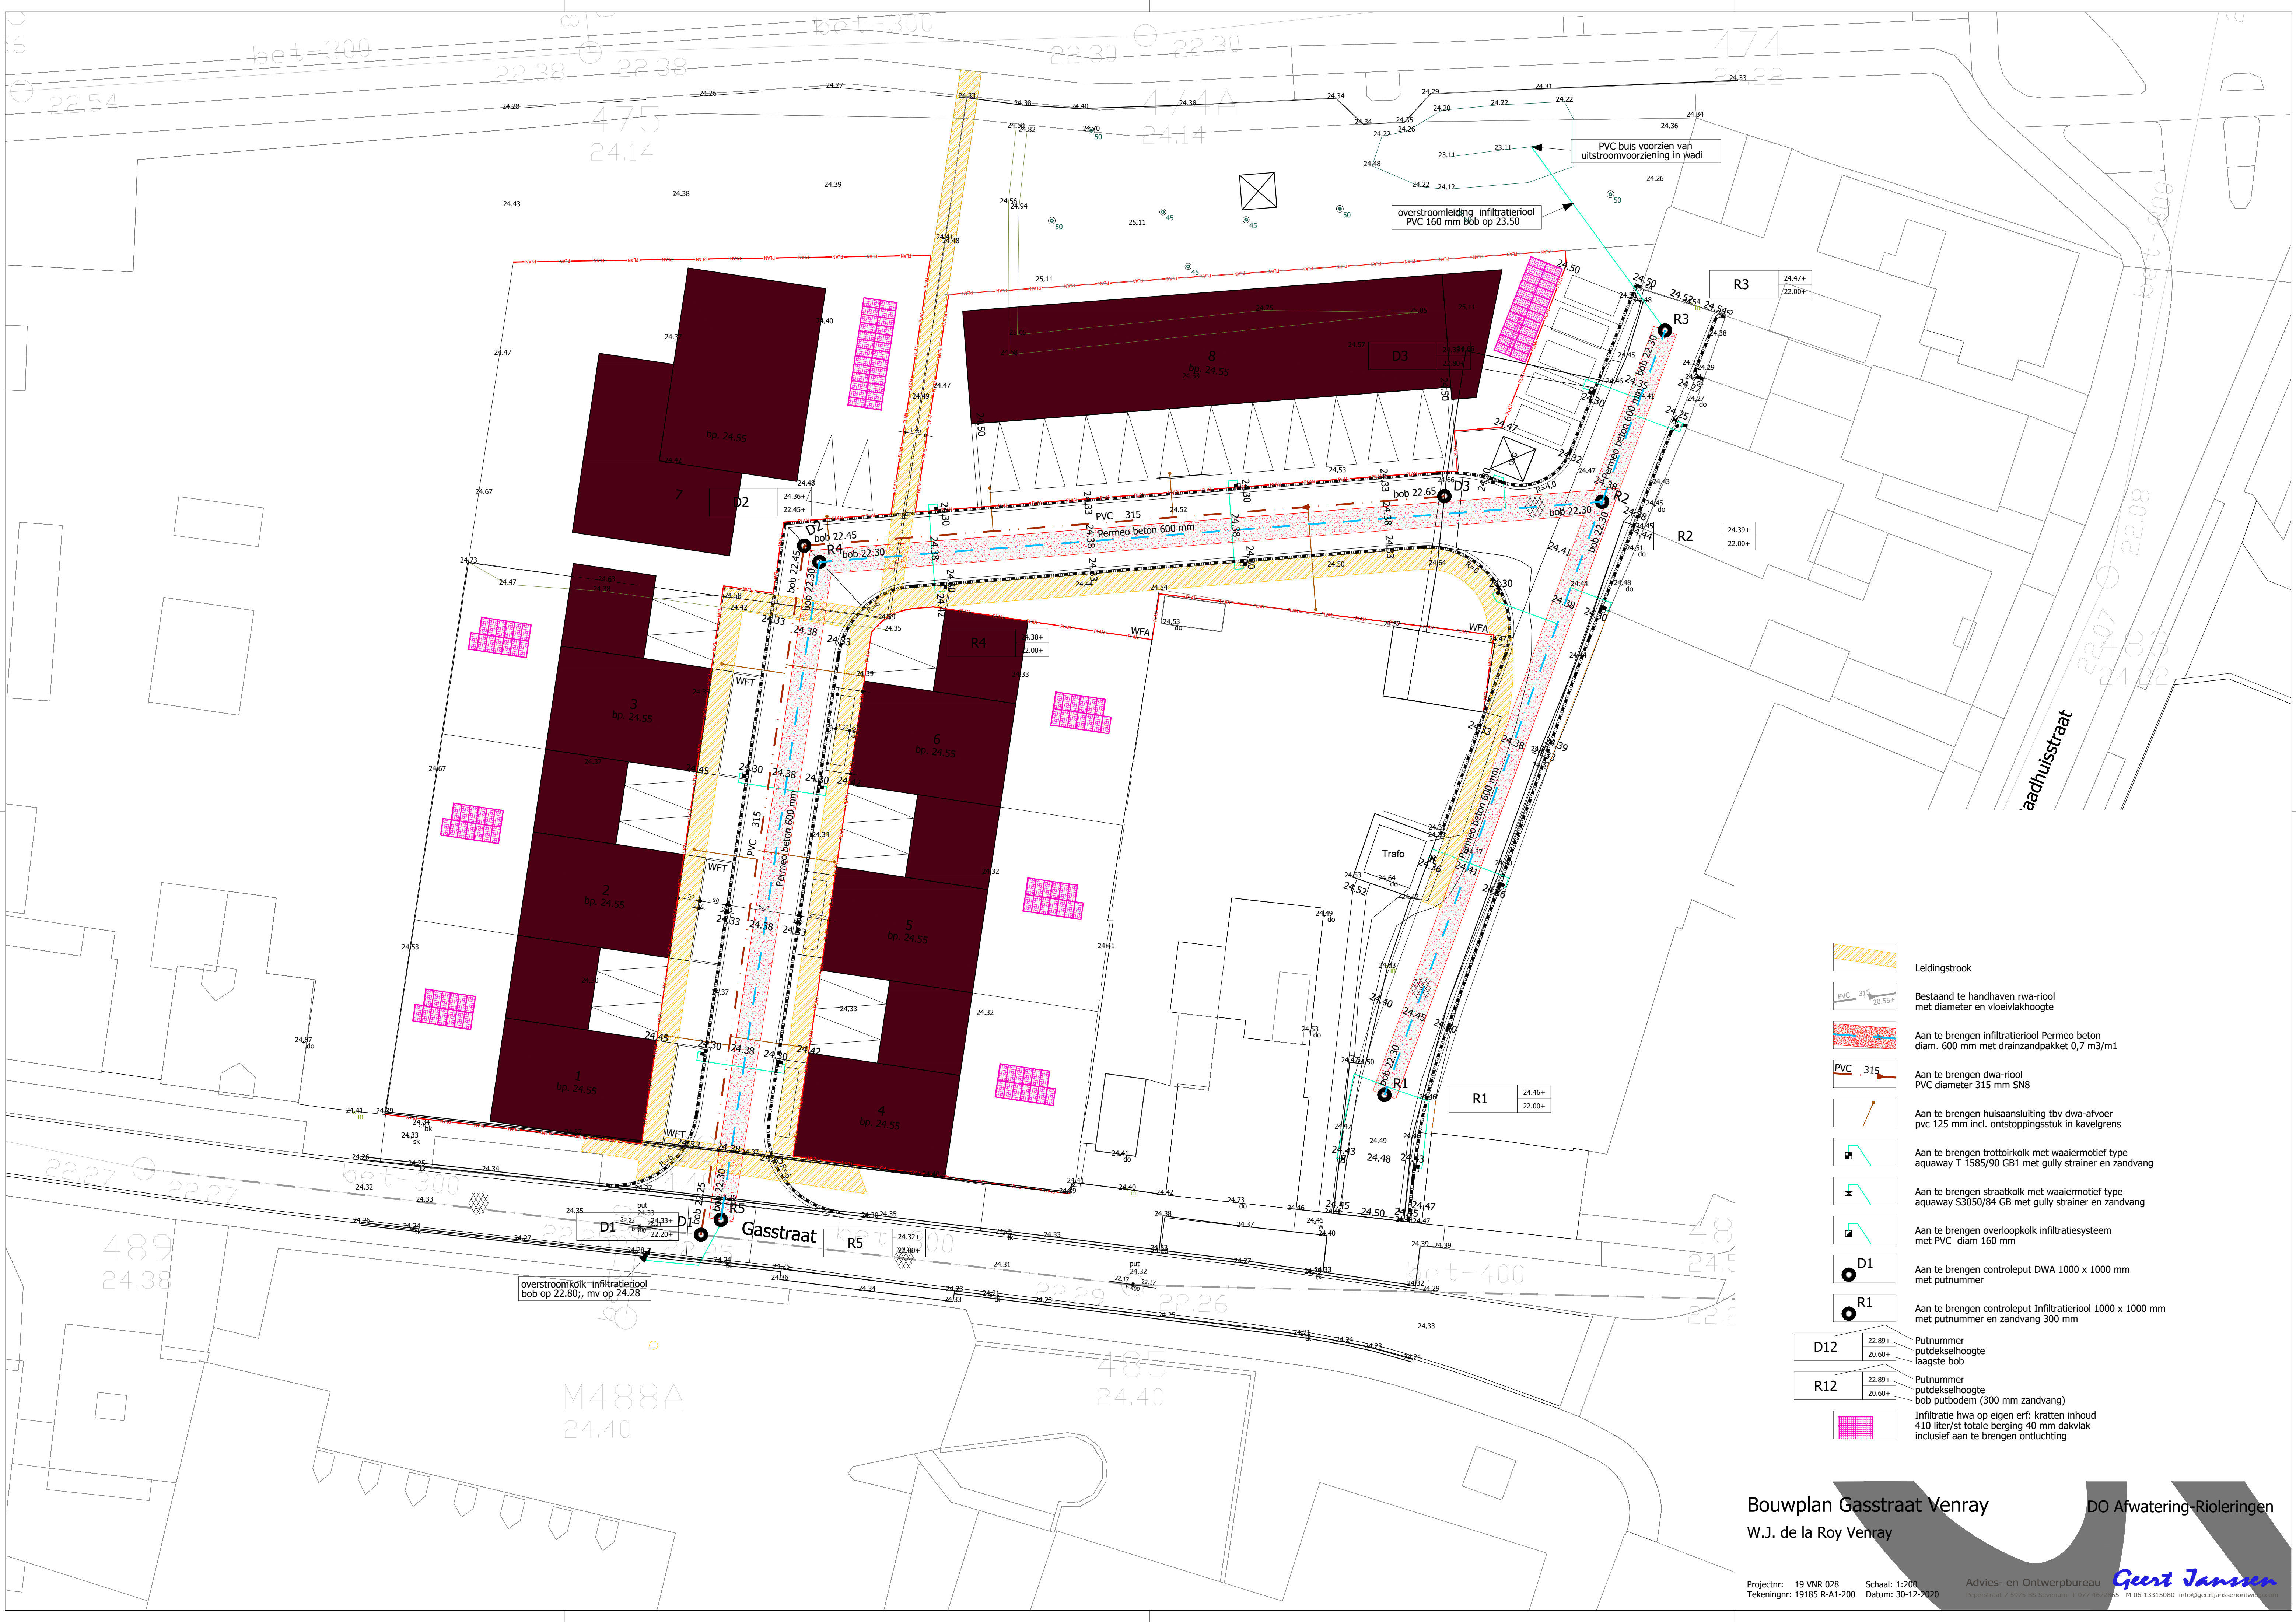

Bouwplan Gasstraat Venray

W.J. de la Roy Venray

DO Afwatering-Rioleringen