


SITUATIE

Gemeente: Wanssum
Sectie : C
Nummer : 1025, 1748, 1750
Schaal : 1 : 1000

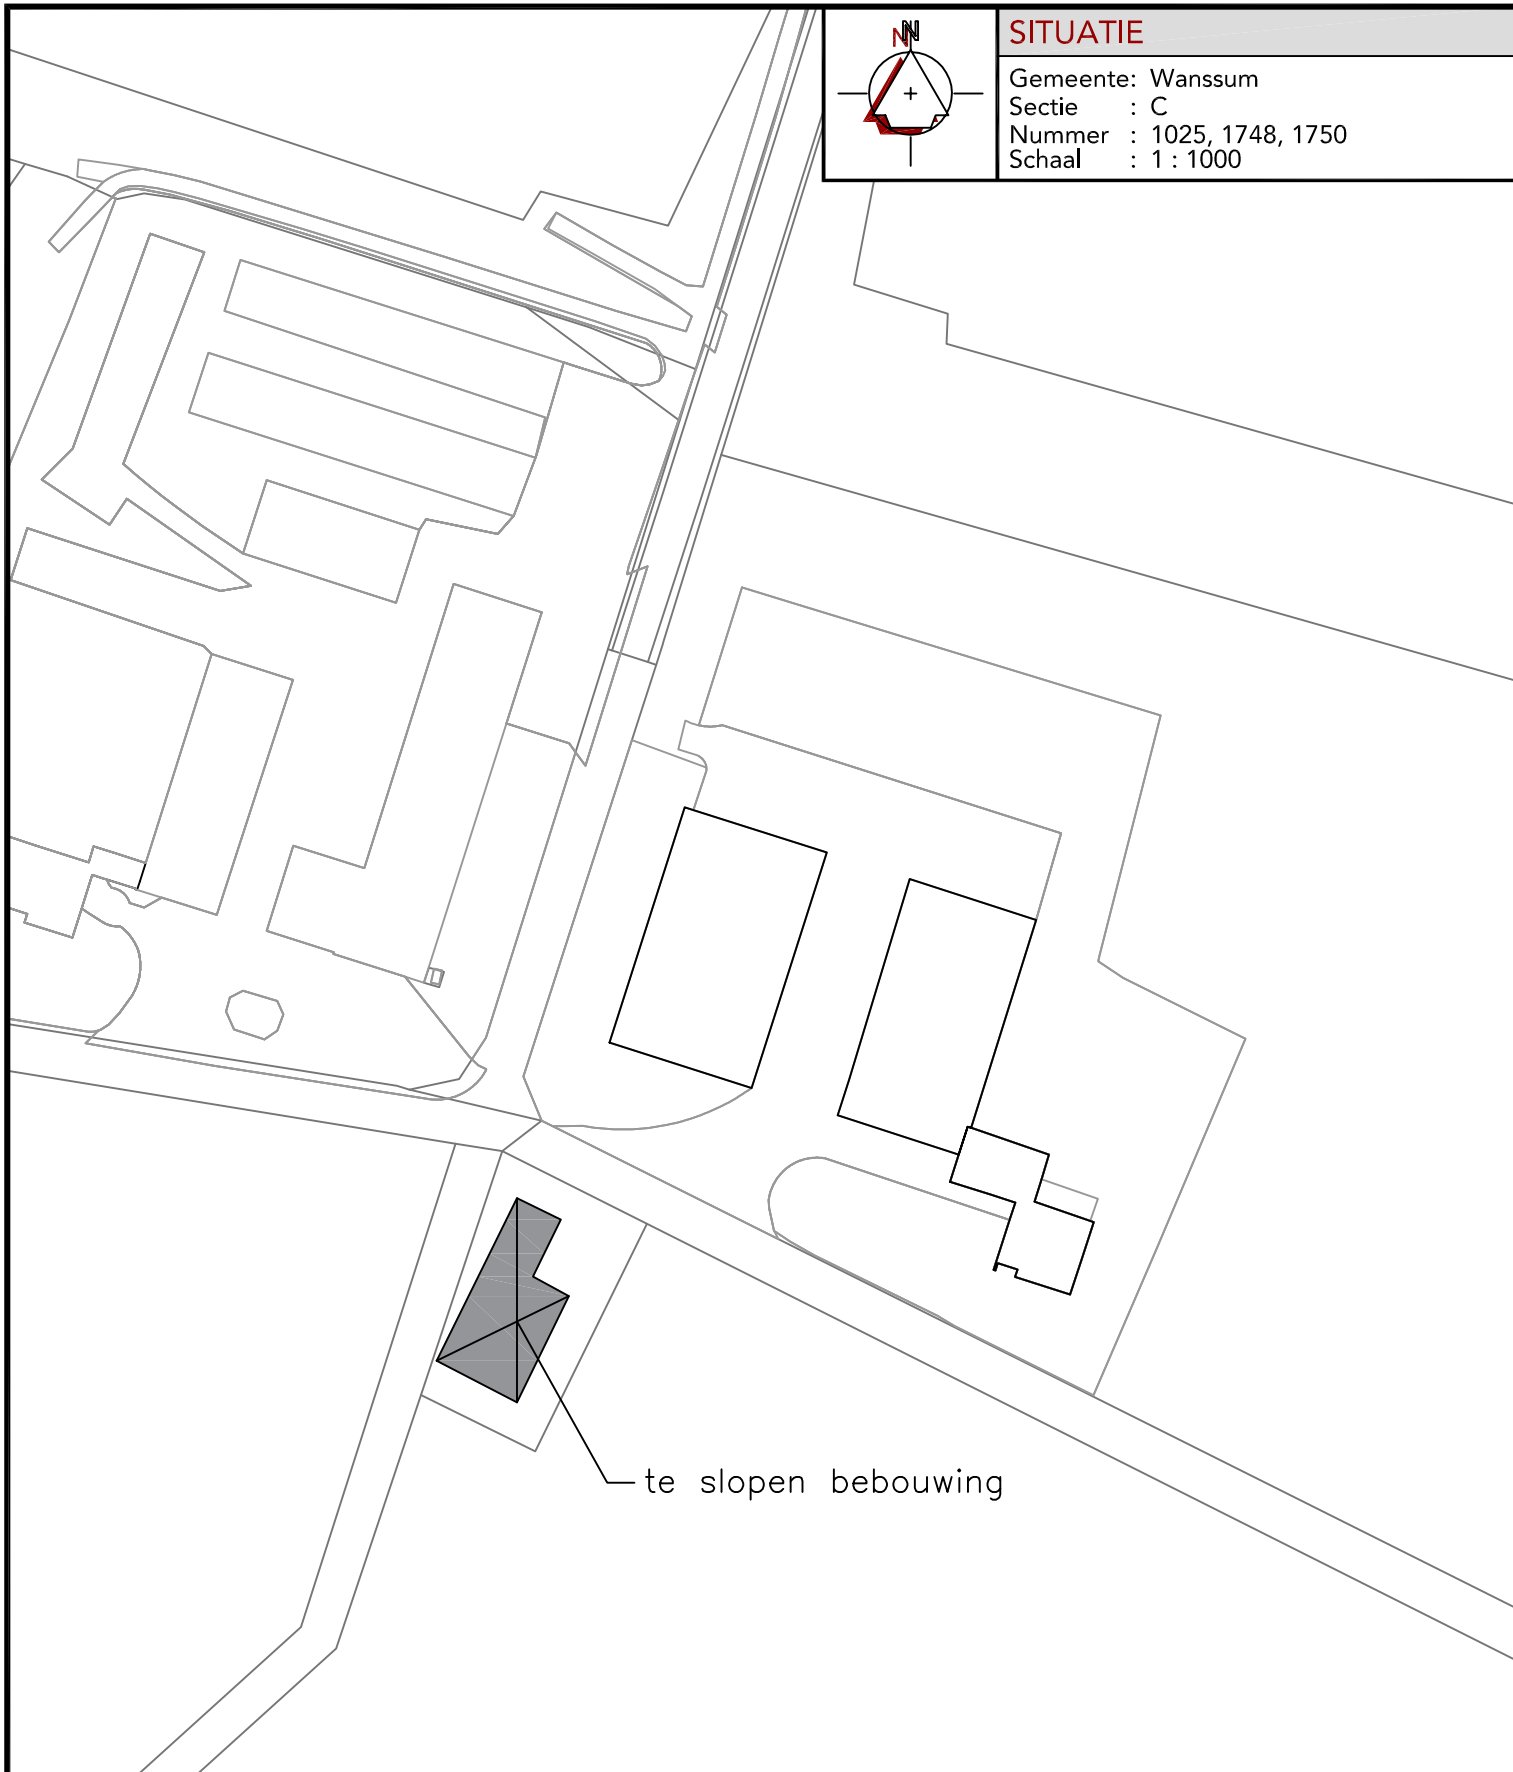

te slopen bebouwing



Schaal 1:1000

Datum 18-03-2020

Getekend door P.V.

Wijzigingsdatum

Projectnummer 3679SL01

Gemeente Venray

Formaat A4

Onderwerp Kamillepad 15 en 17 te Wanssum

Bladnummer 01/01

Naam Situatietekening sloopmelding

► Postbus 12 ► tel. 0493 - 59 75 00 ► Bezoekadres: Burg. Wijtvlietlaan 1 te De Rips
► 5845 ZG Sint Anthonis ► fax. 0493 - 59 75 09 ► www.gelingadvies.nl

© ALLE RECHTEN VOORBEHOUDEN