



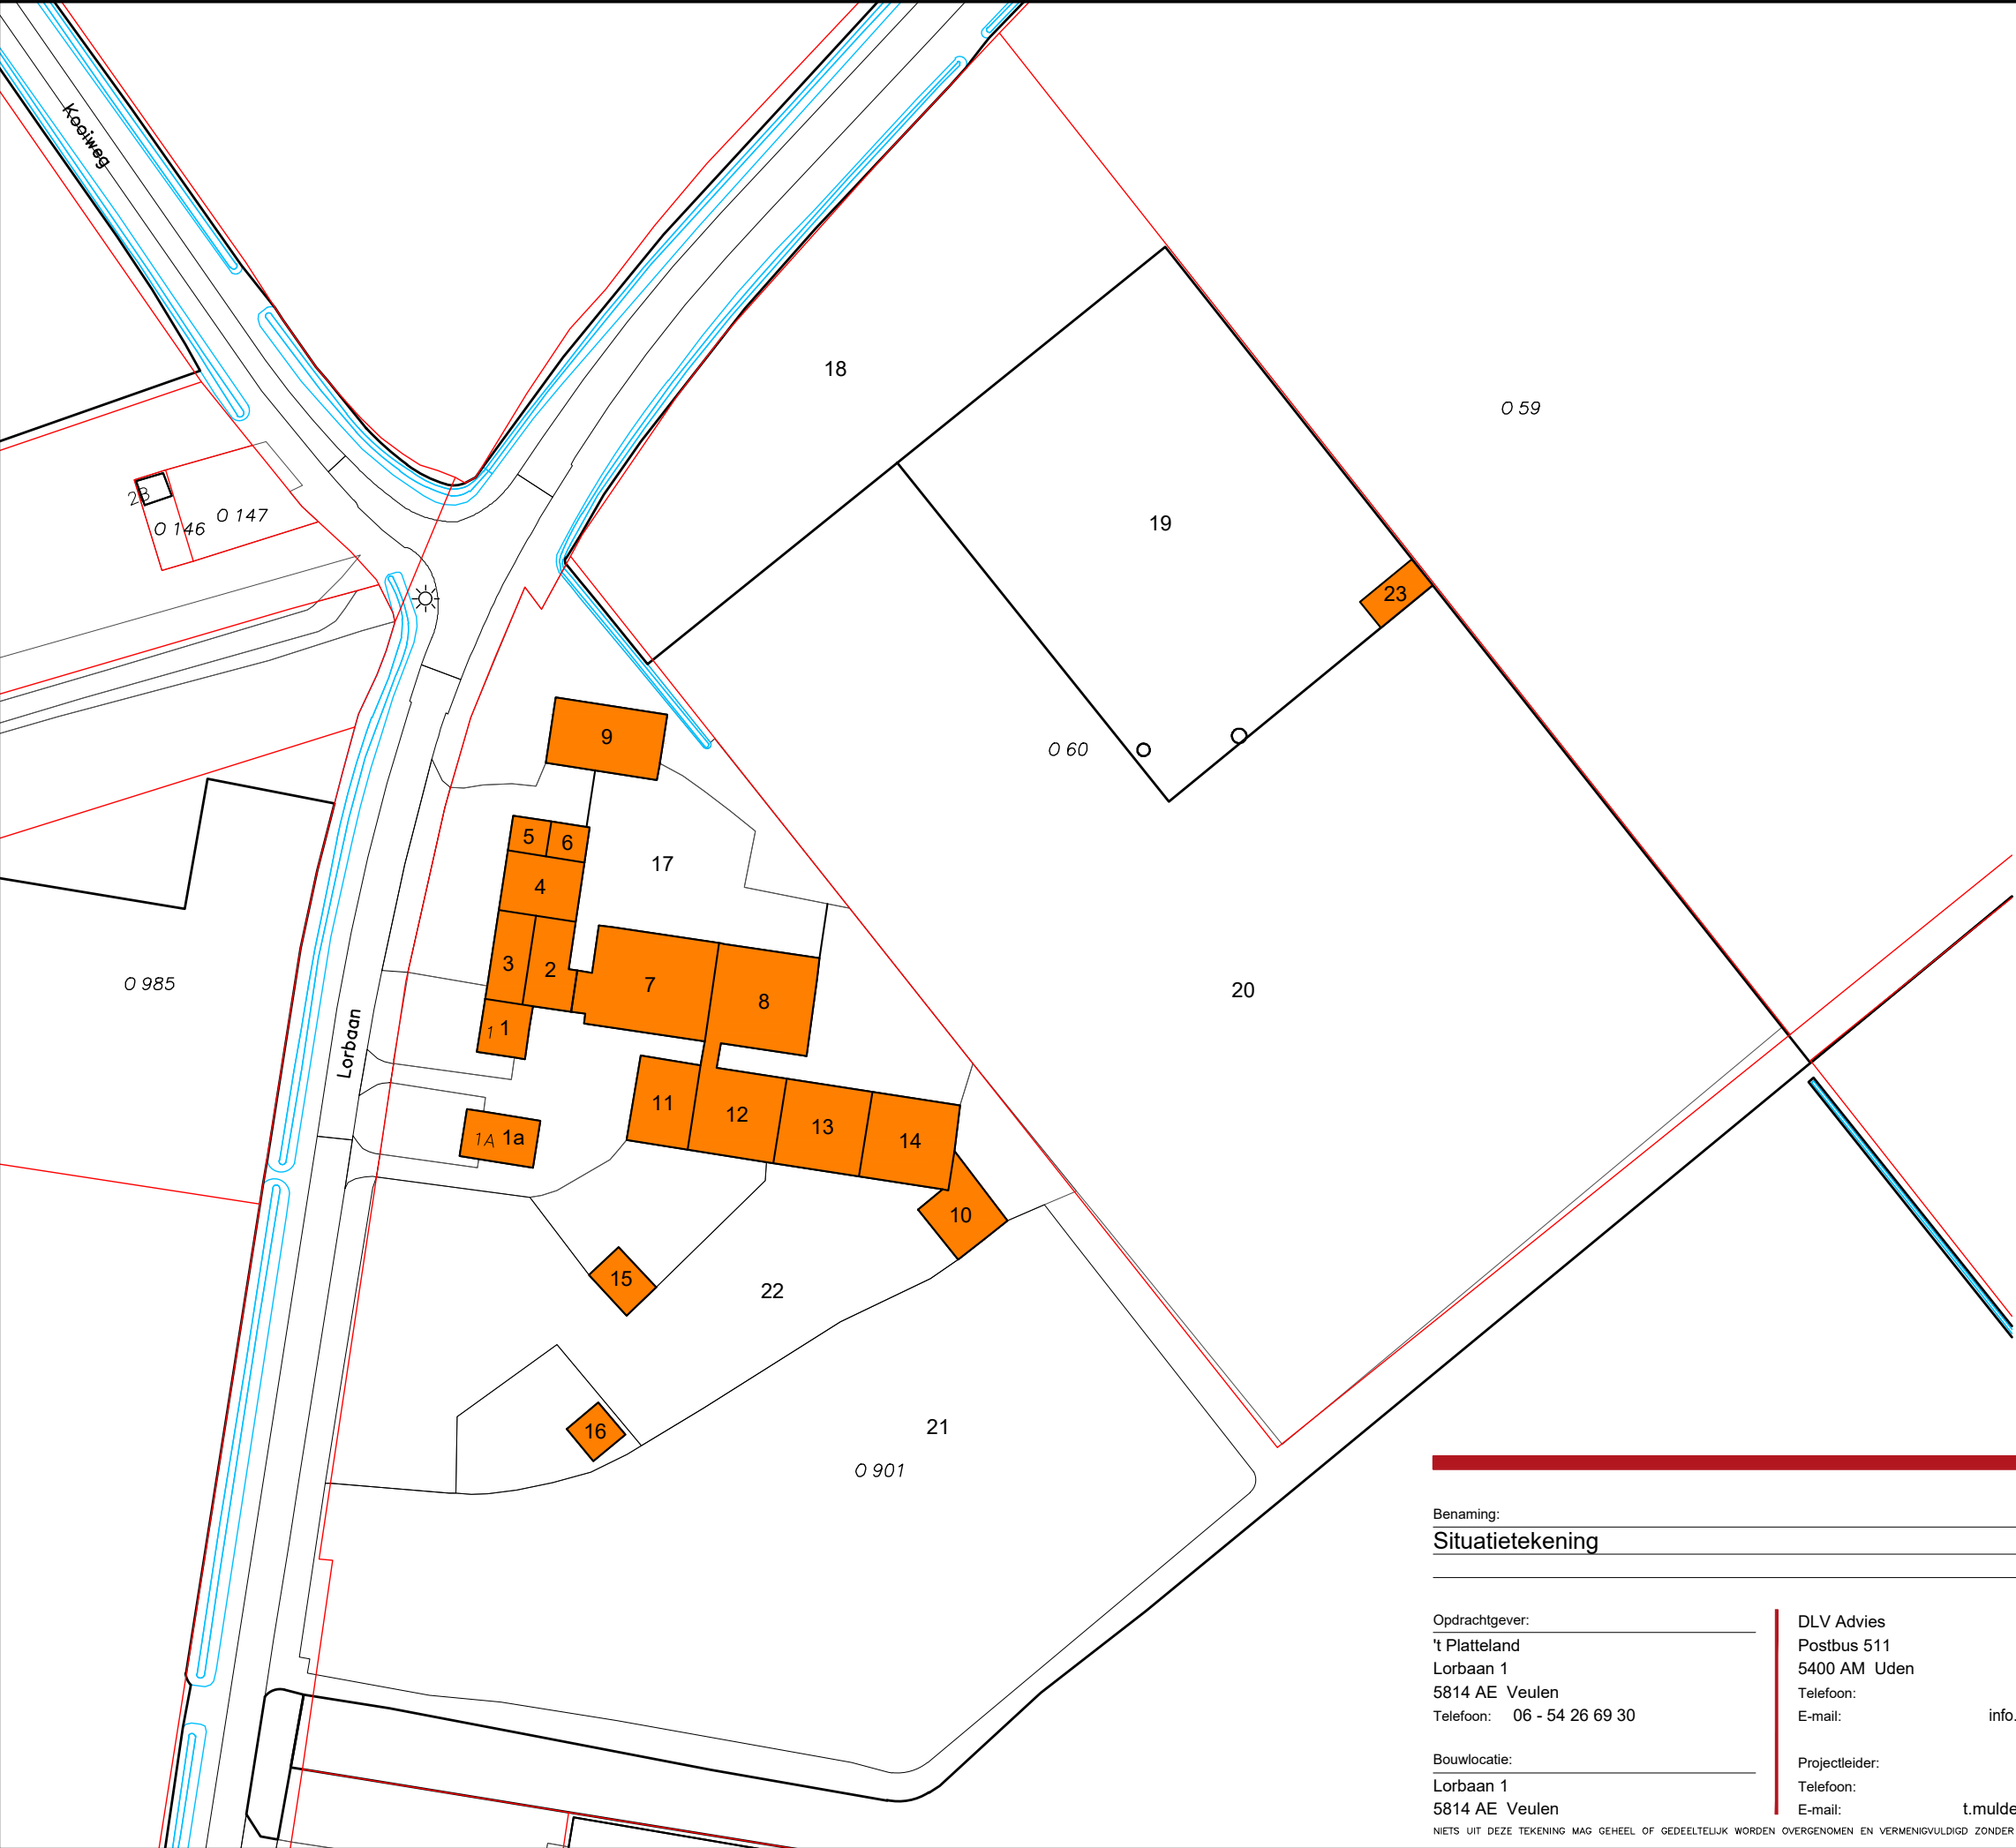

Legenda

- 1a : Recreatiewoning
- 1 : Woonhuis
- 2 : Keuken
- 3 : Winkel
- 4 : Laad-/losruimte en ingang
- 5 : Magazijn
- 6 : Horecagelegenheid met afhaalbuffet
- 7 : Recreatiezaal
- 8 : Indoor speeltuin
- 9 : Machineloods
- 10 : Oude opslag (deze wordt in de toekomst verwijderd)
- 11 : Garage
- 12 : Vergaderruimte
- 13 : Opslag en machineruimte
- 14 : Werkplaats
- 15 : Oud kippenhok
- 16 : Dierenverblijfplaats
- 17 : Terras
- 18 : Parkeerplaats
- 19 : Dierenweide met nachthokken
- 20 : Speeltuin
- 21 : Maïs labyrint
- 22 : Dierenweide
- 23 : Nachtverblijf kleinvee

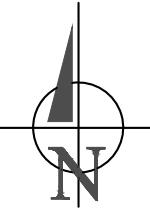

Situatie

Gemeente : Venray
Sectie : O
Nummer : 60, 901
Schaal : 1:1000

www.dlvadvies.nl



Benaming:
Situatietekening

Schaal: 1:1000
Formaat: A3

Opdrachtgever:
't Platteland
Lorbaan 1
5814 AE Veulen
Telefoon: 06 - 54 26 69 30

DLV Advies
Postbus 511
5400 AM Uden
Telefoon: 0413-336800
E-mail: info.bmt@dlvadvies.nl

Bouwlocatie:
Lorbaan 1
5814 AE Veulen

Projectleider: Dhr. T. Mulders
Telefoon: 06-54667488
E-mail: t.mulders@dlvadvies.nl

Datum: 15-01-2020 RD
Wijzigingen:
A 05-11-2020 RD C
B D

Klantnummer: 221131
Werknummer: B180386-91
Blad: S10