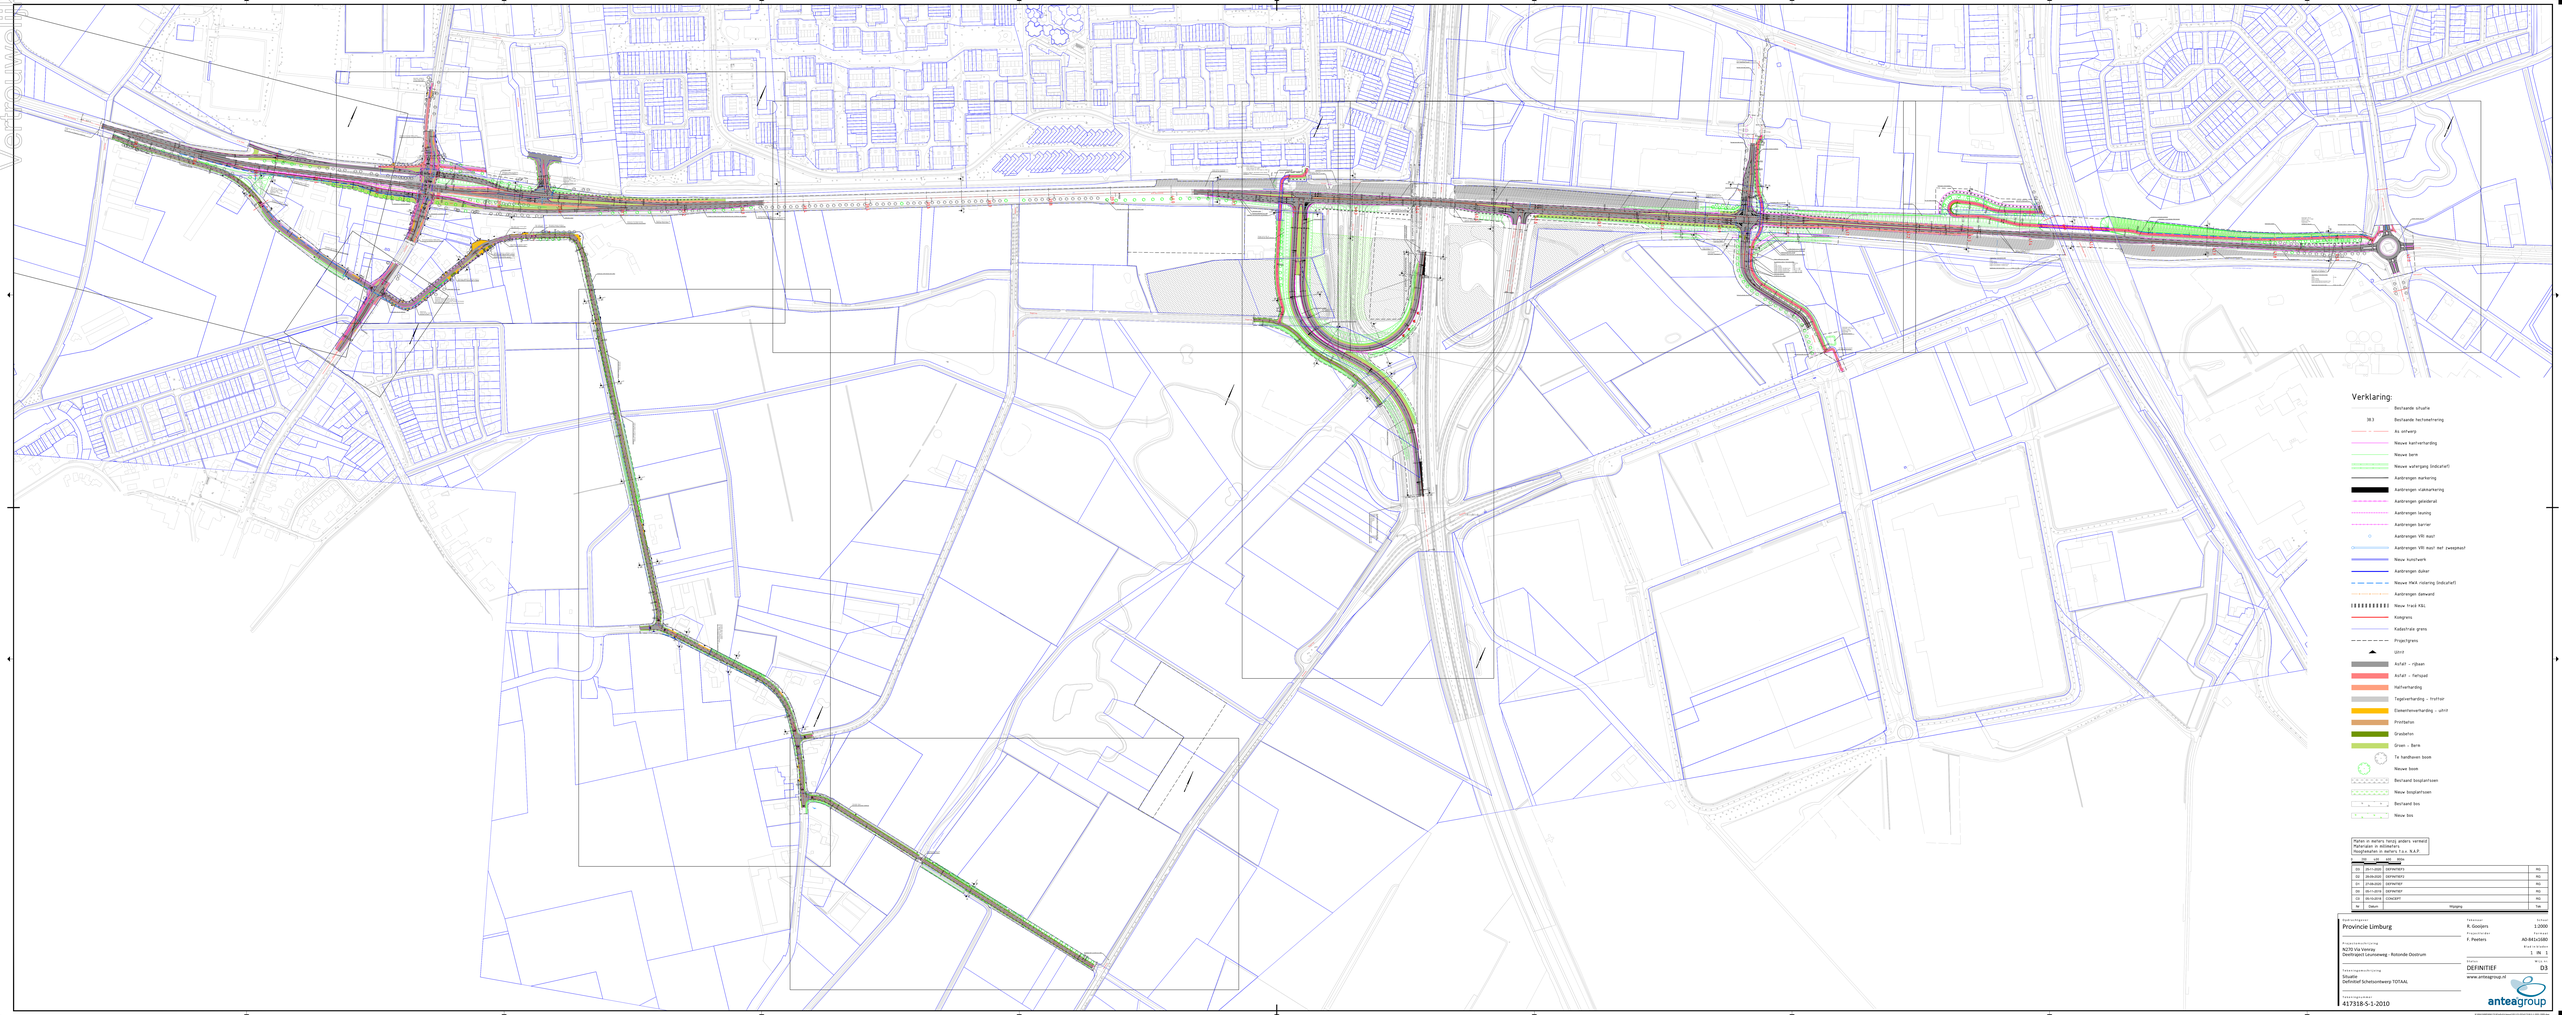
Verklaring:
Bestaande situatie
38.3 Bestaande hectometrering
As onherg
Nieuwe kantverharding
Nieuwe berm
Nieuwe waterging (indicatief)
Aanbrengen markering
Aanbrengen vlakmarkering
Aanbrengen geleideraal
Aanbrengen leuning
Aanbrengen barrier
Aanbrengen VRI mast
Aanbrengen VRI mast met zwaipaal
Nieuw kunstwerk
Aanbrengen duiker
Nieuwe VWA riolering (indicatief)
Aanbrengen dekwand
Nieuw Fiwit KBL
Kadgrens
Kadastrale grens
Projectgrens
Uitrit
Asfalt - rijbaan
Asfalt - fietspad
Halfverharding
Tegelverharding - Trottoir
Elementenverharding - uitrit
Prietlatten
Grasbetten
Gras - Berm
Te handhaven boom
Nieuwe boom
Bestaand bosplantsoen
Nieuw bosplantsoen
Bestaand bos
Nieuw bos
Palen in aarlara fietsj anders verteld
Palenplan in aldewerk
Inrichtplan in aarlara t.o.v. N.A.P.
Versie Datum Omschrijving Tek.
D2 21-11-2018 DEFINITIEF RG
D2 26-04-2019 DEFINITIEF RG
D1 27-06-2017 DEFINITIEF RG
D0 05-11-2016 DEFINITIEF RG
C0 01-03-2016 CONCEPT RG
W Datum Wijziging Tek
Opdrachtgever
Provincie Limburg
Projectaanduiding
N270 Via Venray
Oostrijpad Leunsweg - Rotonde Oostrum
Tekeningaanduiding
Situatie
Definitief Schetsontwerp TOTAAL
Tekeningnummer
417318-S-1-2010
Tekenaar
R. Googers
Projectleider
F. Peeters
Schaal
1:2000
Formaat
A0-841x1680
Blad in studie
1 Bl. 1
Versie
D3
DEFINITIEF
www.anteagroup.nl
anteagroup