

Bestemmingsplan “Zompgraaf Oostrum”



Bestemmingsplan "Zompgraaf Oostrum"



NIEUWE SITUATIE
SCHAAL 1:500

Onderlegger bestemmingsplan




**Driessen
Architectuur**
STRUCTUUR-ARCHITECT

project: Oostrum Noord
Geysterseweg, Van Broekhuizenstraat, Zuiderbergweg Oostrum
onderwerp: STRUCTUUR-ONTWERP
Nieuwe situatie
opdrachtgever: Hoex Bouw
Franklinstraat 1 5807 GJ Oostrum

projectnr: 21015
tekening: 25-01-2022
datum: 25-01-2022
formaat: A4
schaal: 1:500
getekend: BN

Stad Amstelveen 10 - 5804AJ VENRAY - Tel 0475-789059 - info@driessenarchitectuur.nl - www.driessenarchitectuur.nl - Reg. 1.580015.016
Het auteursrecht van dit Driessen Architectuur, onder bestemming mag deze tekening niet verspreiden, verspreiden, verspreiden of gereproduceerd worden.

Bestemmingsplan "Zompgraaf Oostrum"

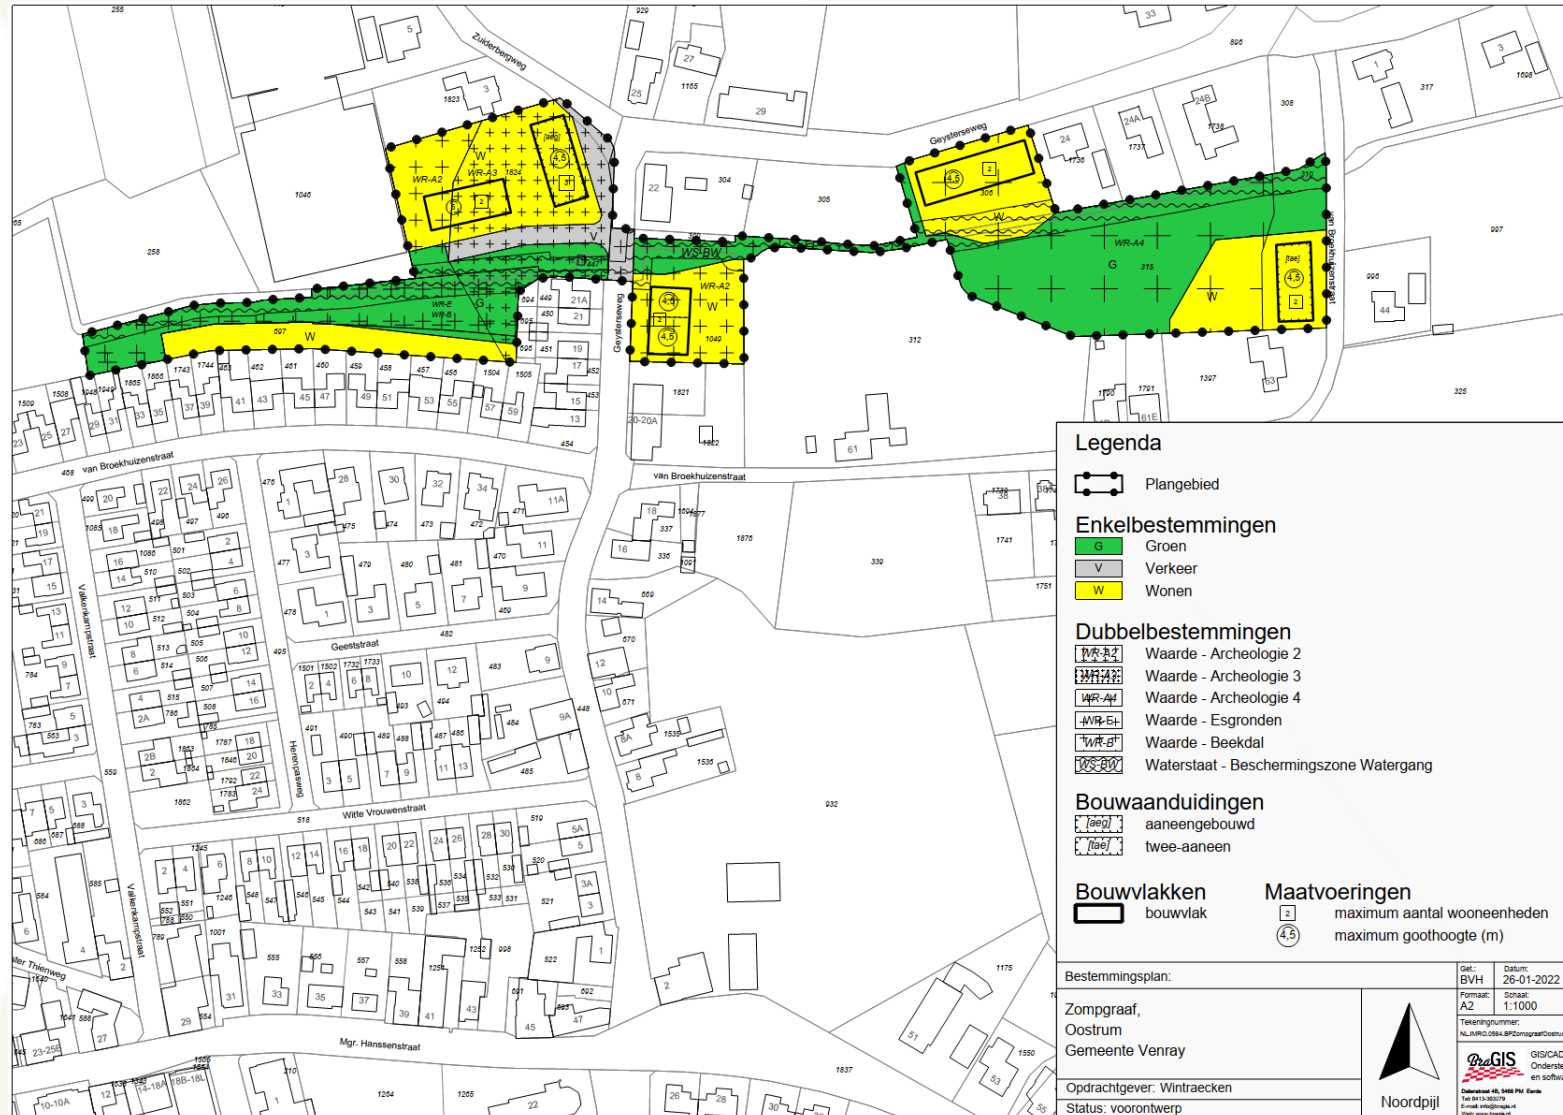


Voorlopige bestemmingsplan kaart





Refentie beelden inrichting openbaar gebied

Bestemmingsplan “Zompgraaf Oostrum”

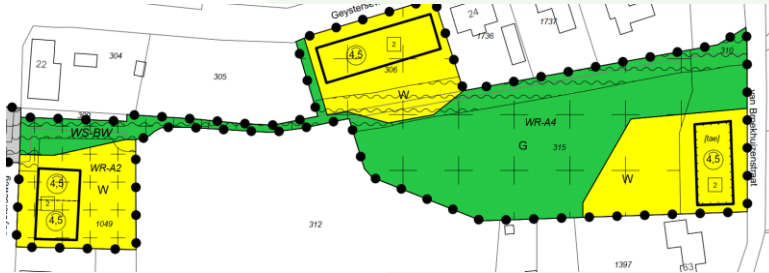

Voorlopig ontwerp inrichting groen

Bestemmingsplan “Zompgraaf Oostrum”

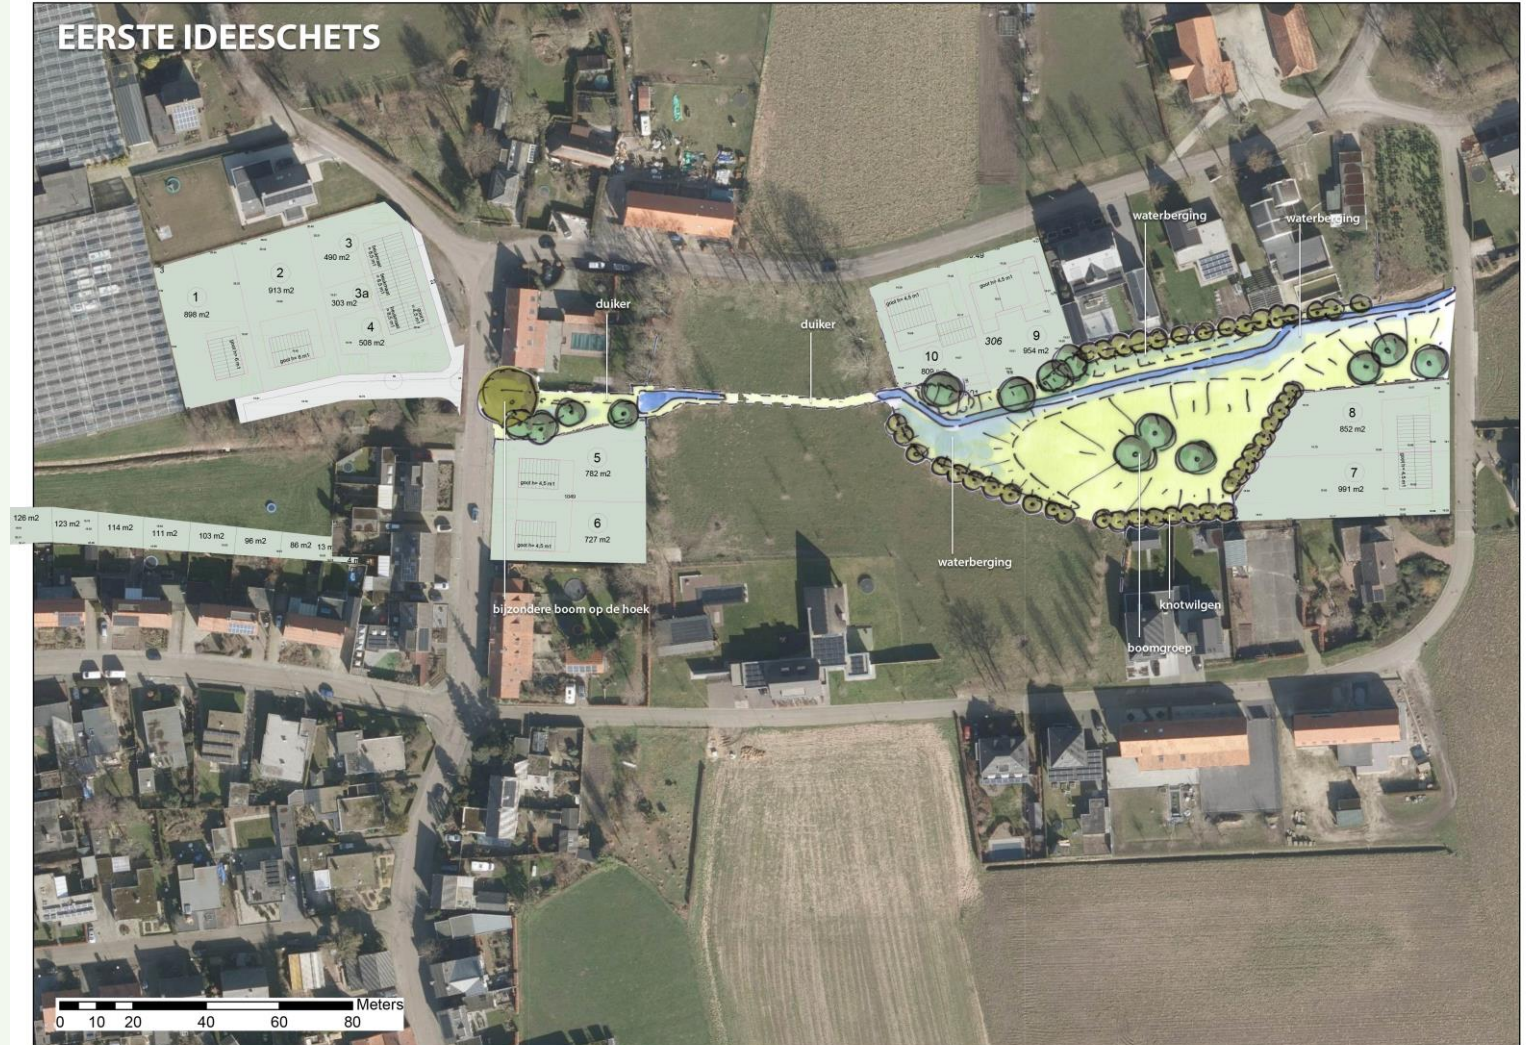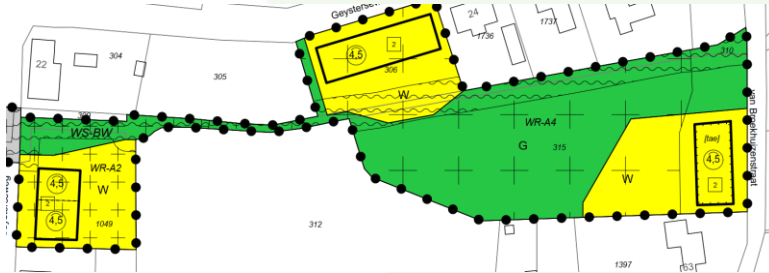

Voorlopig ontwerp inrichting groen

Bestemmingsplan “Zompgraaf Oostrum”



Refentie beelden inrichting groen

HOENX
ONROERENDE ZAKEN



Bestemmingsplan “Zompgraaf Oostrum”



Tijdschema

- Juli – Augustus Afronden bestemming- inrichtingsplan & overleg waterschap
- September Collegebesluit
- September - oktober Ontwerp bestemmingsplan
6 weken ter inzage leggen
- November – december Nota zienswijze
- December / Q1 2023 Vaststelling raad (de data raadsvergadering zijn nog niet bekend)

Bestemmingsplan “Zompgraaf Oostrum”



Vragen!
wij staan u graag aan tafel te woord.