
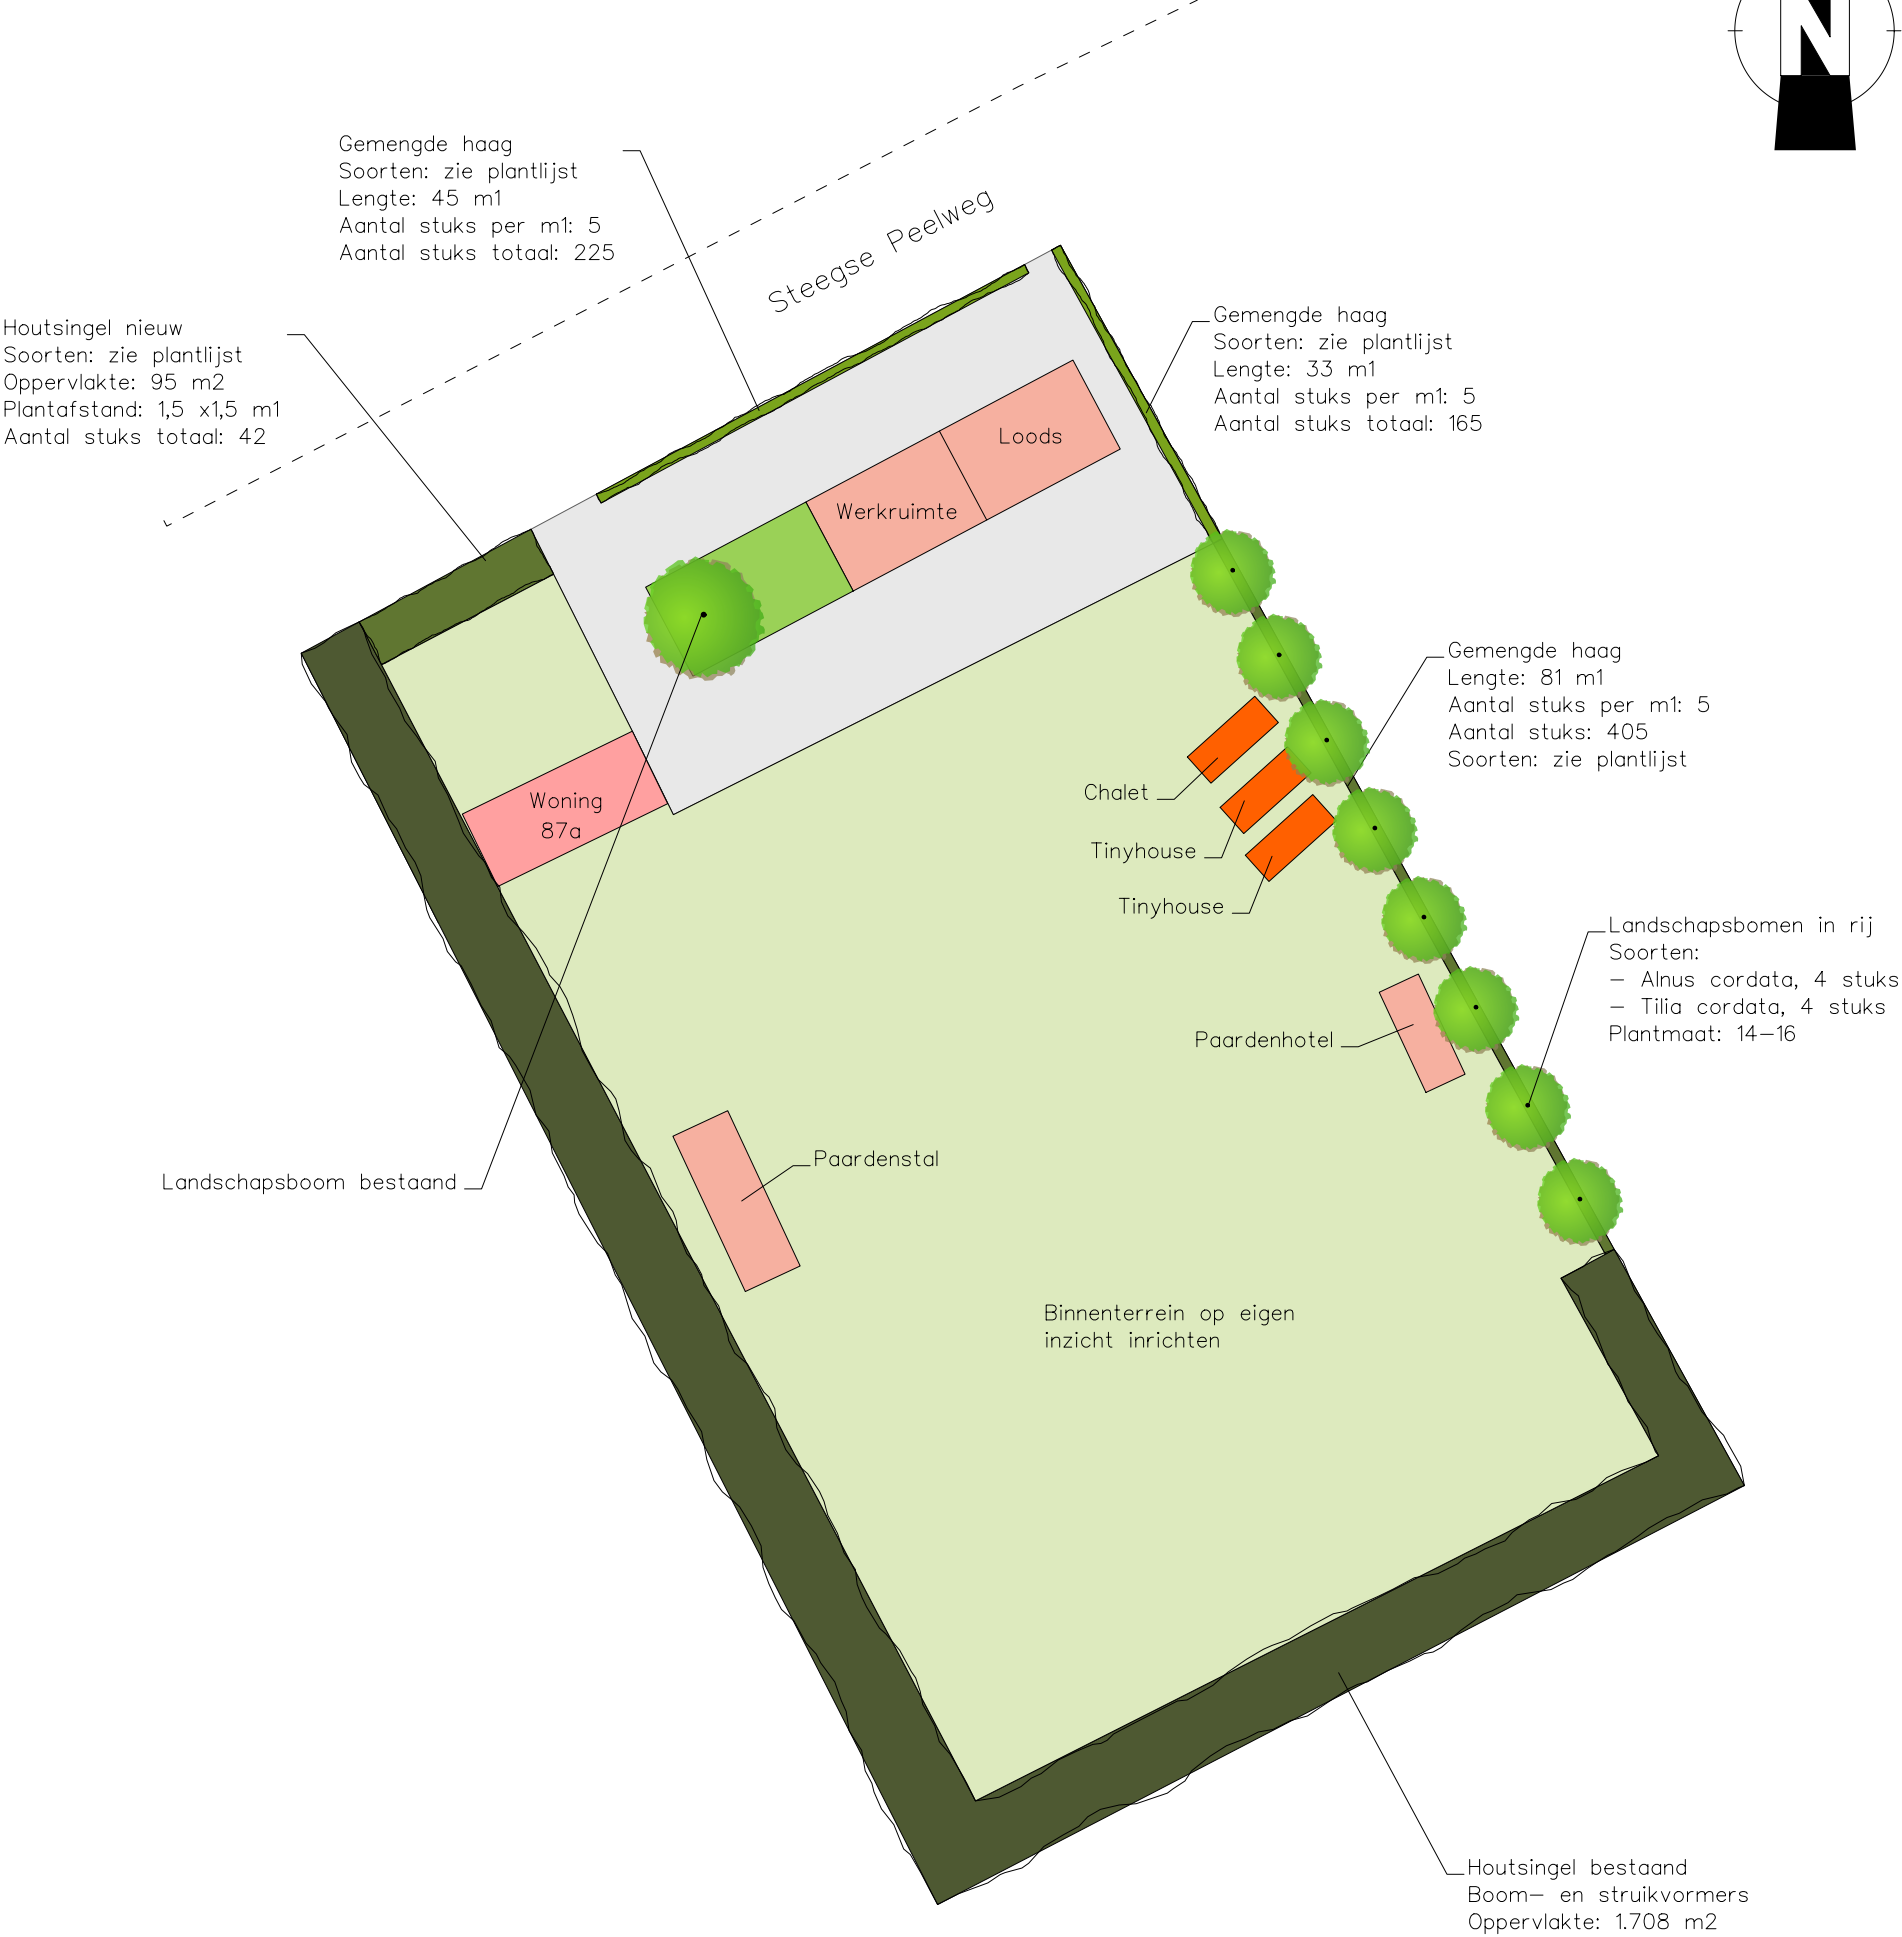


Landschappelijk inpassingsplan

Steegse Peelweg 87a, Veulen

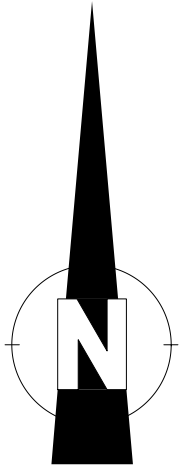

BNLadvies
Landschapsarchitectuur en ecologisch advies

omschrijving	- Landschappelijk inpassingsplan	datum	- 15-06-2022
	-	wijz.data	-
opdrachtgever	- J. van der Stege	schaal	1:750 (a3-formaat)
adres	- Steegse Peelweg 87a, Veulen		