

GEMEENTE VENRAY

AANVRAAG OM BOUWVERGUNNING

503/70

15/9 '70
VOLLEDIG ingevulde formulieren in
DRIEVOUD indienen met DRIE tekeningen.

AANVRAGER: (d.i. opdrachtgever)

Naam en voorletters: Lenmans, Johannes

Gemeente Venray, adres: Peelweg 2 IJsselsteyn

Telefoon: _____

Bouwvergunning wordt gevraagd tot het: bouwen van een woonhuis

nauwkeurig omschrijven

Adres van het perceel, waarvoor de vergunning wordt gevraagd:

Straat: Peelweg 2 IJsselsteyn no. _____

Kadastraal bekend gemeente Venray, sectie h no. 3145 ged. ?

De bouwkosten bedragen f. 43450,-

Architect: Jan Martens, Albionstraat 8 Leunen Tel.: 04780-3366

Aannemer: - Tel.: _____

Hoogte van het peil t.o.v. het maaiveld 0,20 m.

Aanleg fundering: diepte xx00x 0,80 m. -M.V.; breedte 0,50 m;

hoogte: 0,40 m; materiaal: stampbeton

Samenstelling a. begane grond: helle bouwsteen

vloeren: b. verdieping of zolder: idem

Muren: dikte buitenmuren: 0,27 m; binnenmuren: 0,11 m;

Samenstelling: a. buitenmuren: metseelwerk; kleur: rood/bruin vlgs

b. binnenmuren: ,, nadere opgave

Lichtdoorlatende oppervlakte: vlgs. voorschrift m².

Luchtdoorlatende oppervlakte: ,, , , m².

Dakbedekking: soort: dakpannen

kleur: blauw/zwart

26 MRT 1971

Datum aanvraag: jan. 1971

Handtekening van de aanvrager:

[Handwritten signature]

Behoort bij het besluit van Burgemeester en Wethouders van Venray
van 2-3 JUN 1971 no. 225

De secretaris van Venray,

[Handwritten signature]

*Arch. Martens zal een
reclame indienen om
de bestaande woning
als hof te laten aan
muren.*

no. 025

BURGEMEESTER EN WETHOUDERS VAN V E N R A Y,

beschikkende op het schrijven van J.Lemmens te Ysselsteyn-Venray, Peelweg 2, van januari 1971, waarbij vergunning wordt gevraagd tot het bouwen van een krotvervangende woning op het perceel kadastraal bekend gemeente Venray sectie H nummer 3145, gelegen te Ysselsteyn-Venray, aan de Peelweg, overeenkomstig de overgelegde tekening;

gelet op de Woningwet en de Bouwverordening van de gemeente Venray;

b e s l u i t e n :


aan Lemmens, Jan A.H. voornoemd, de gevraagde bovenomschreven vergunning te verlenen overeenkomstig de hierbij behorende ge-
waarmerkte tekening, onder bepaling, dat:

1. het bouwen moet geschieden overeenkomstig de bepalingen van de bouwverordening en de krachtens die verordening gestelde nadere regelen; en
2. tekeningen en berekeningen van de systeemvloeren en andere dragende constructiedelen tijdig vóór de uitvoering van het werk ter nadere goedkeuring moeten worden overgelegd.

Venray,

23 JUN 1971


Burgemeester en wethouders voornoemd,

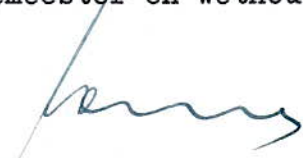, burgemeester.


, secretaris.

leges f 354,-


9.

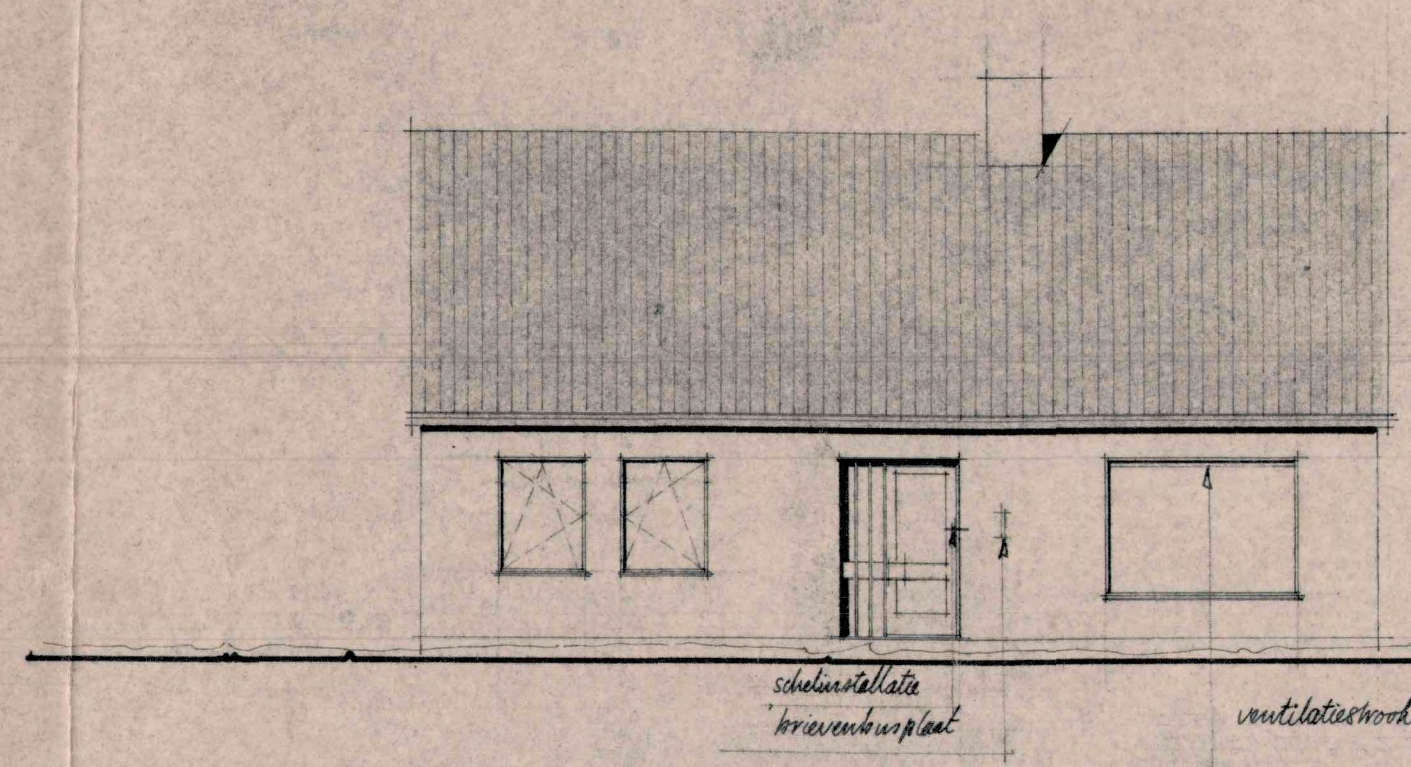


OOSTGEVEL

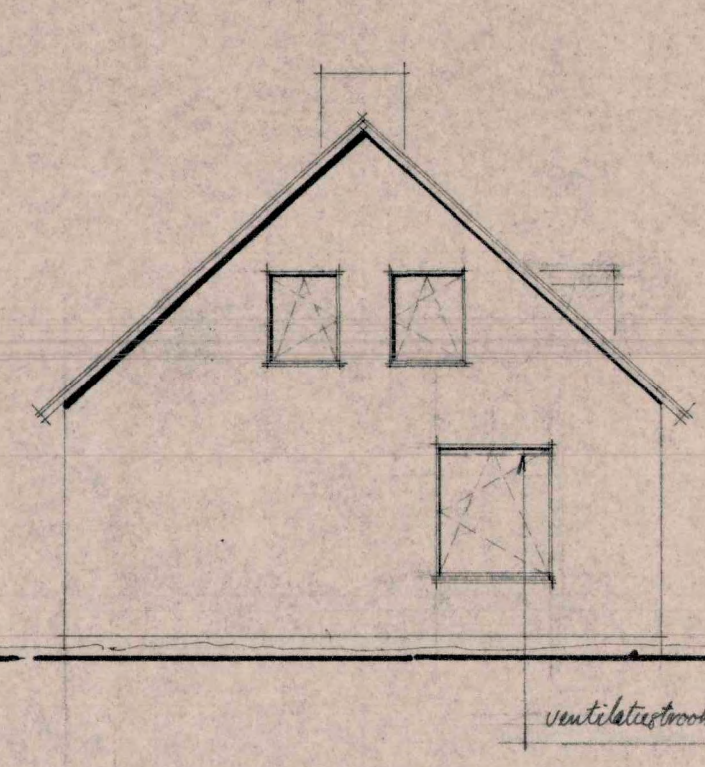







ZUIDGEVEL

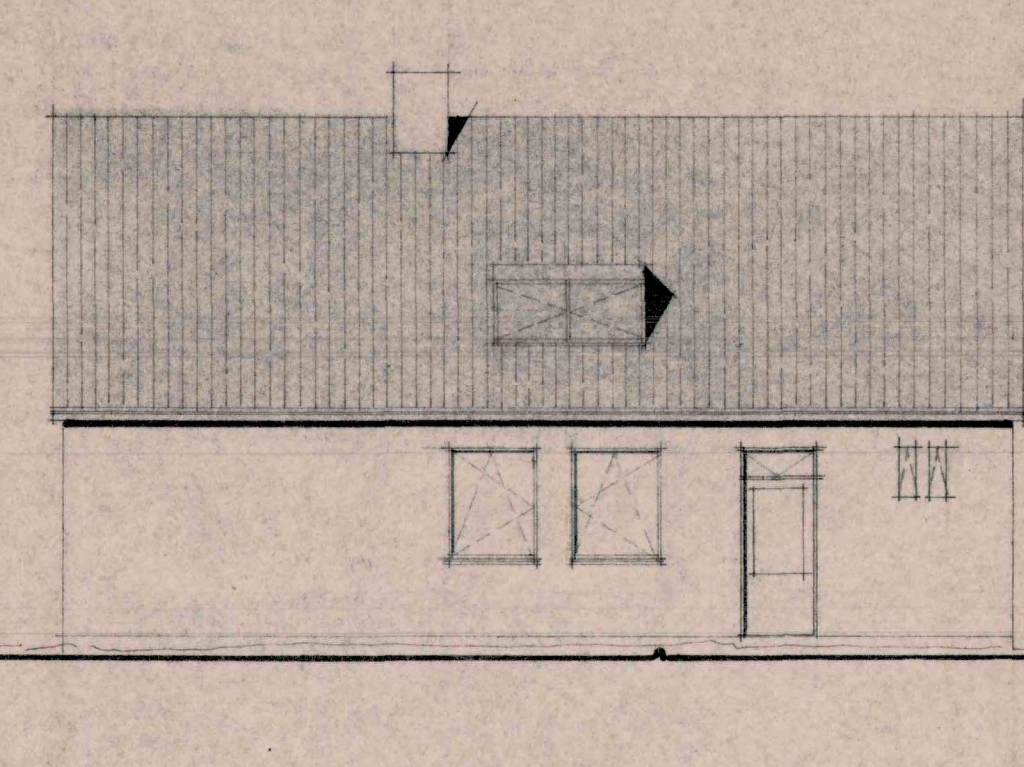

WESTGEVEL

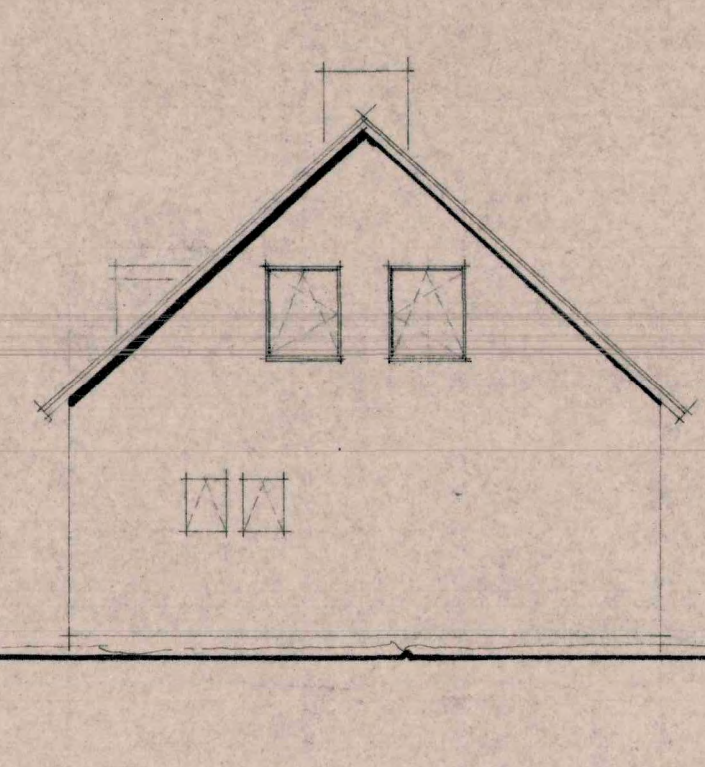

NOORDGEVEL

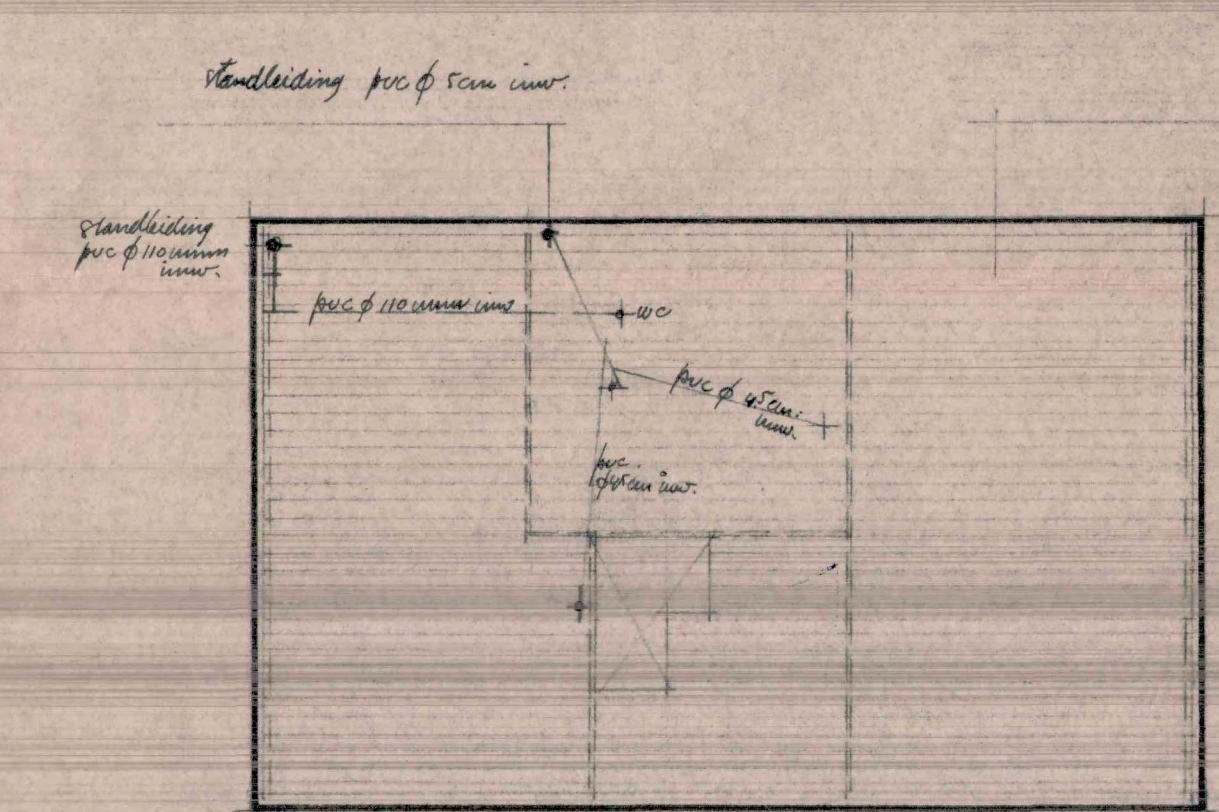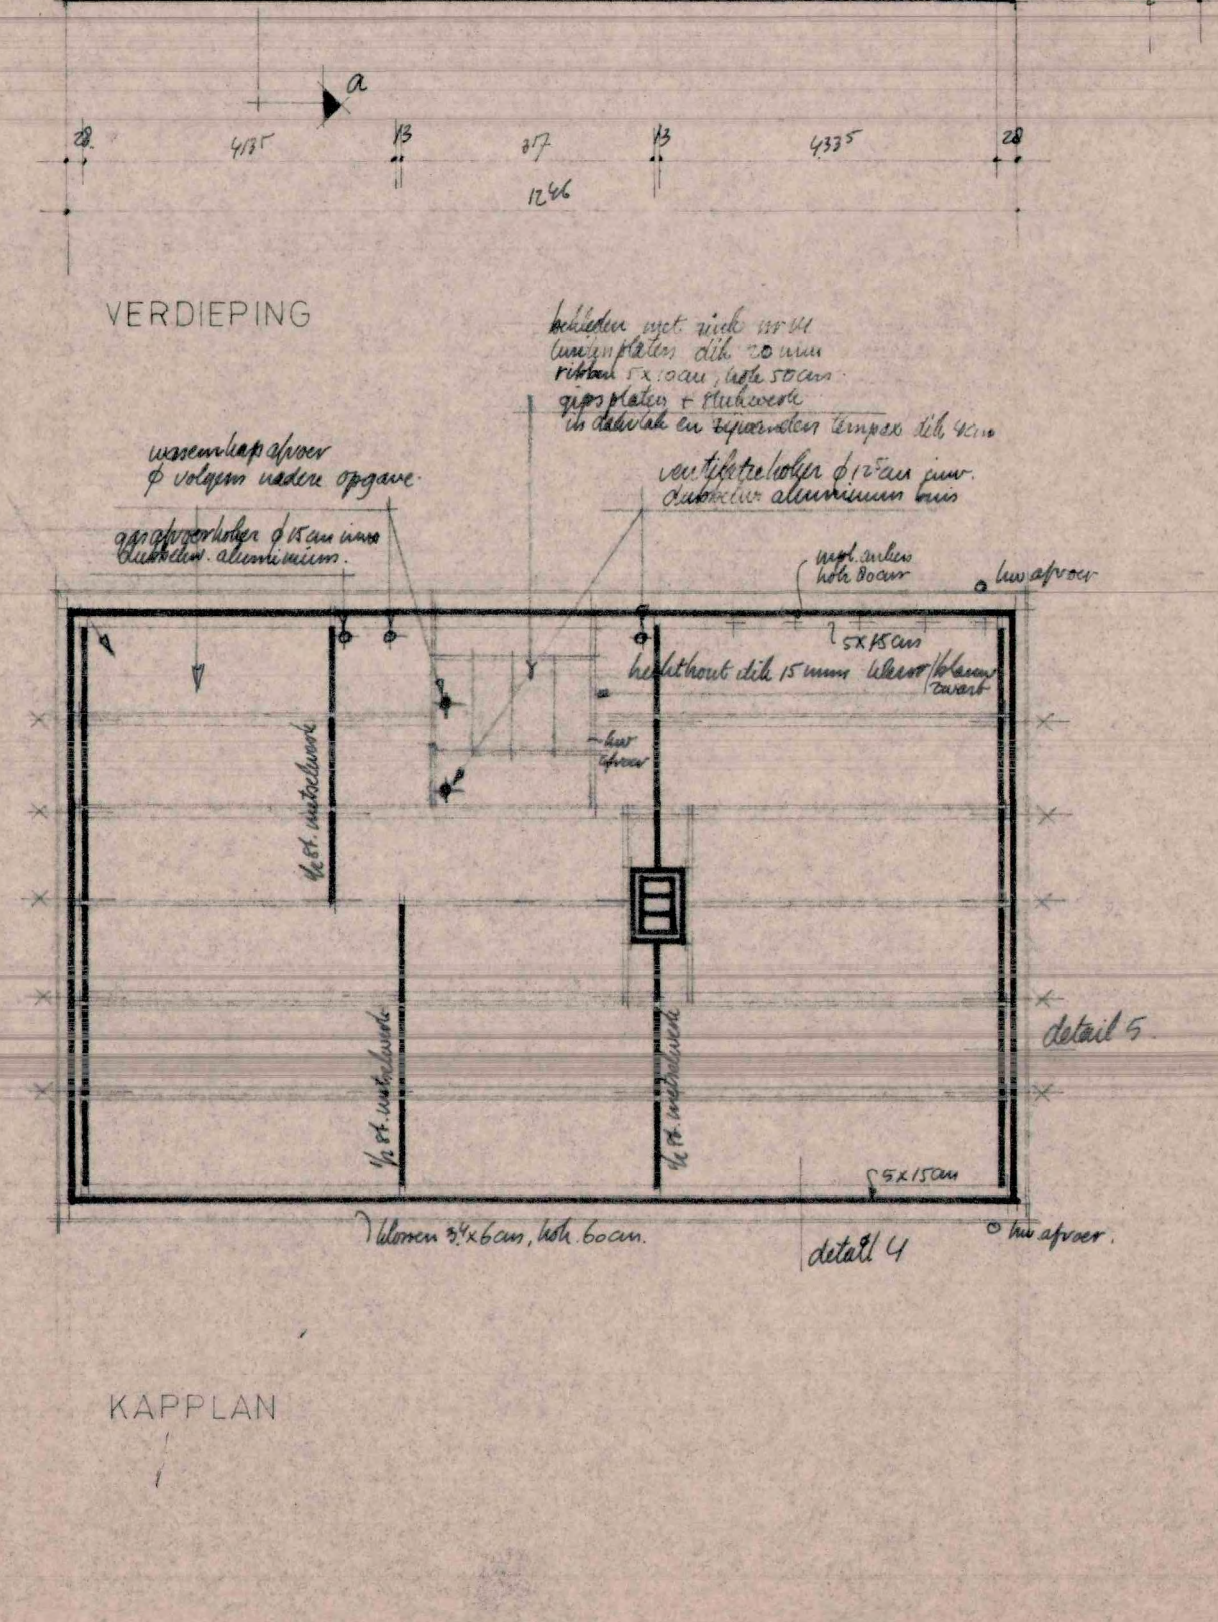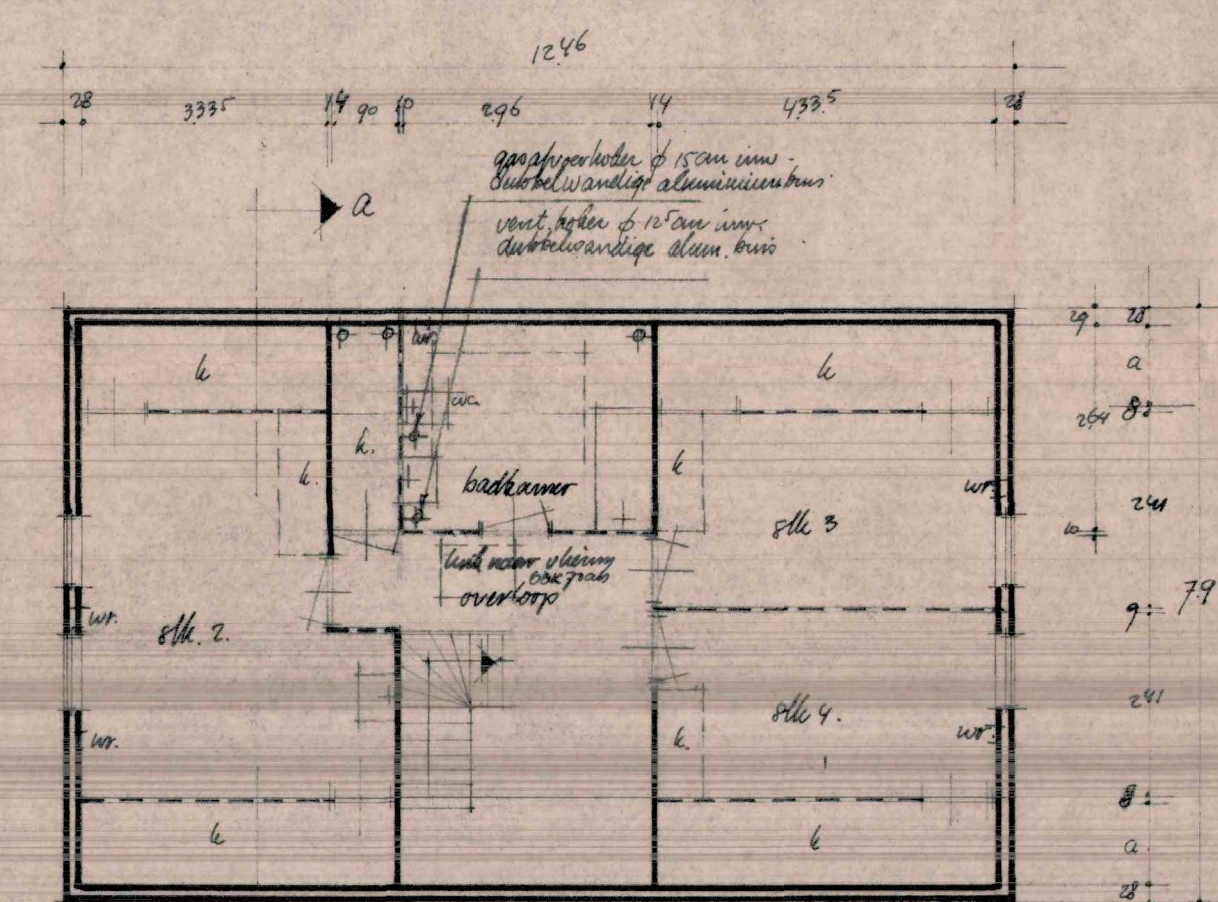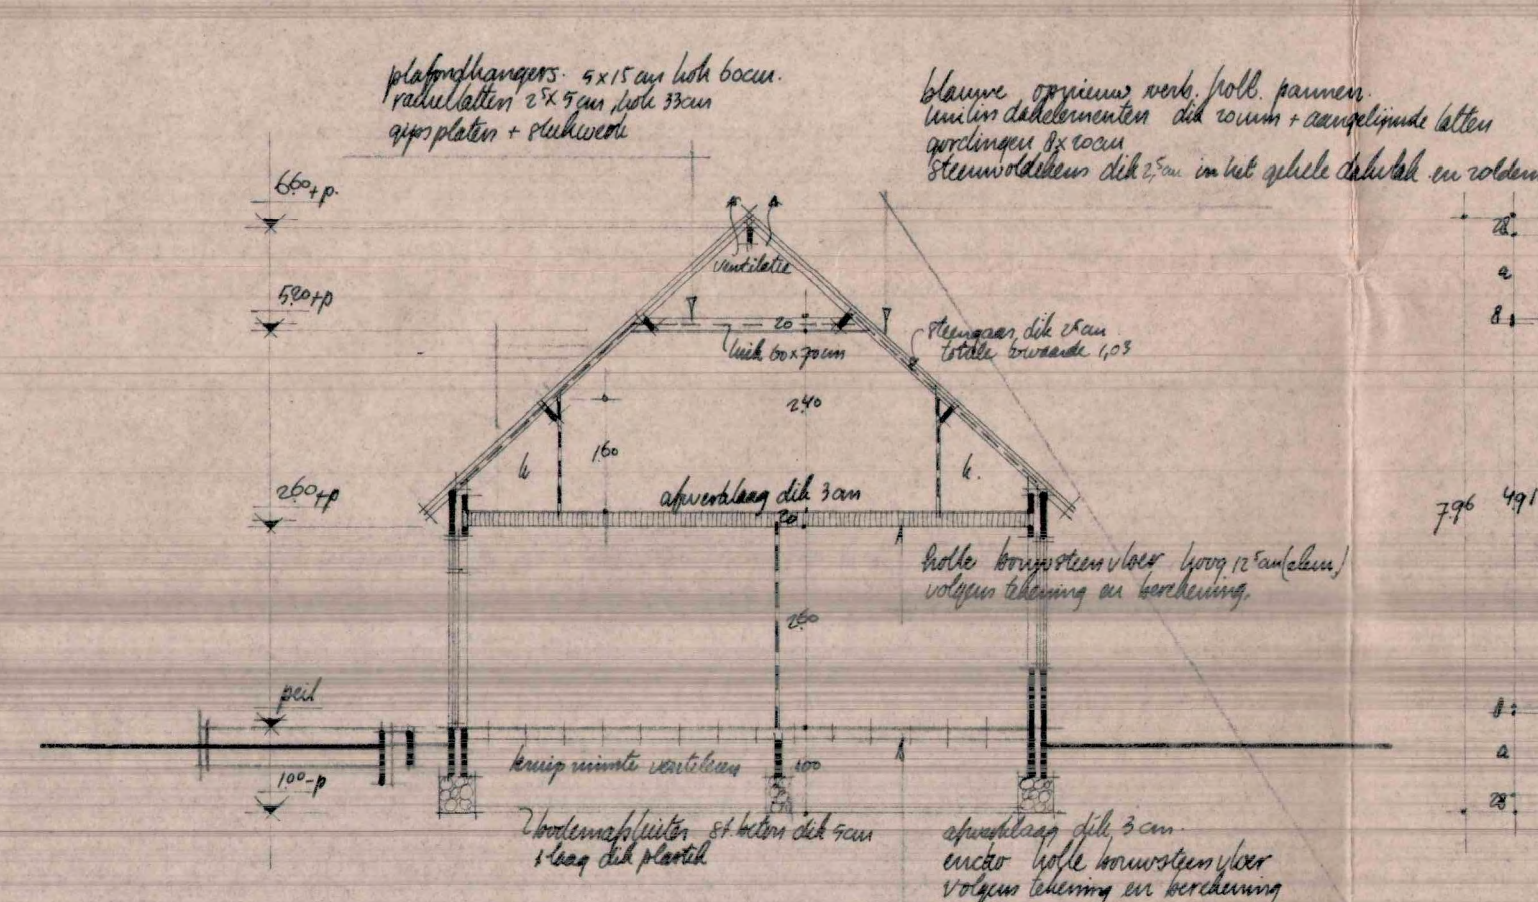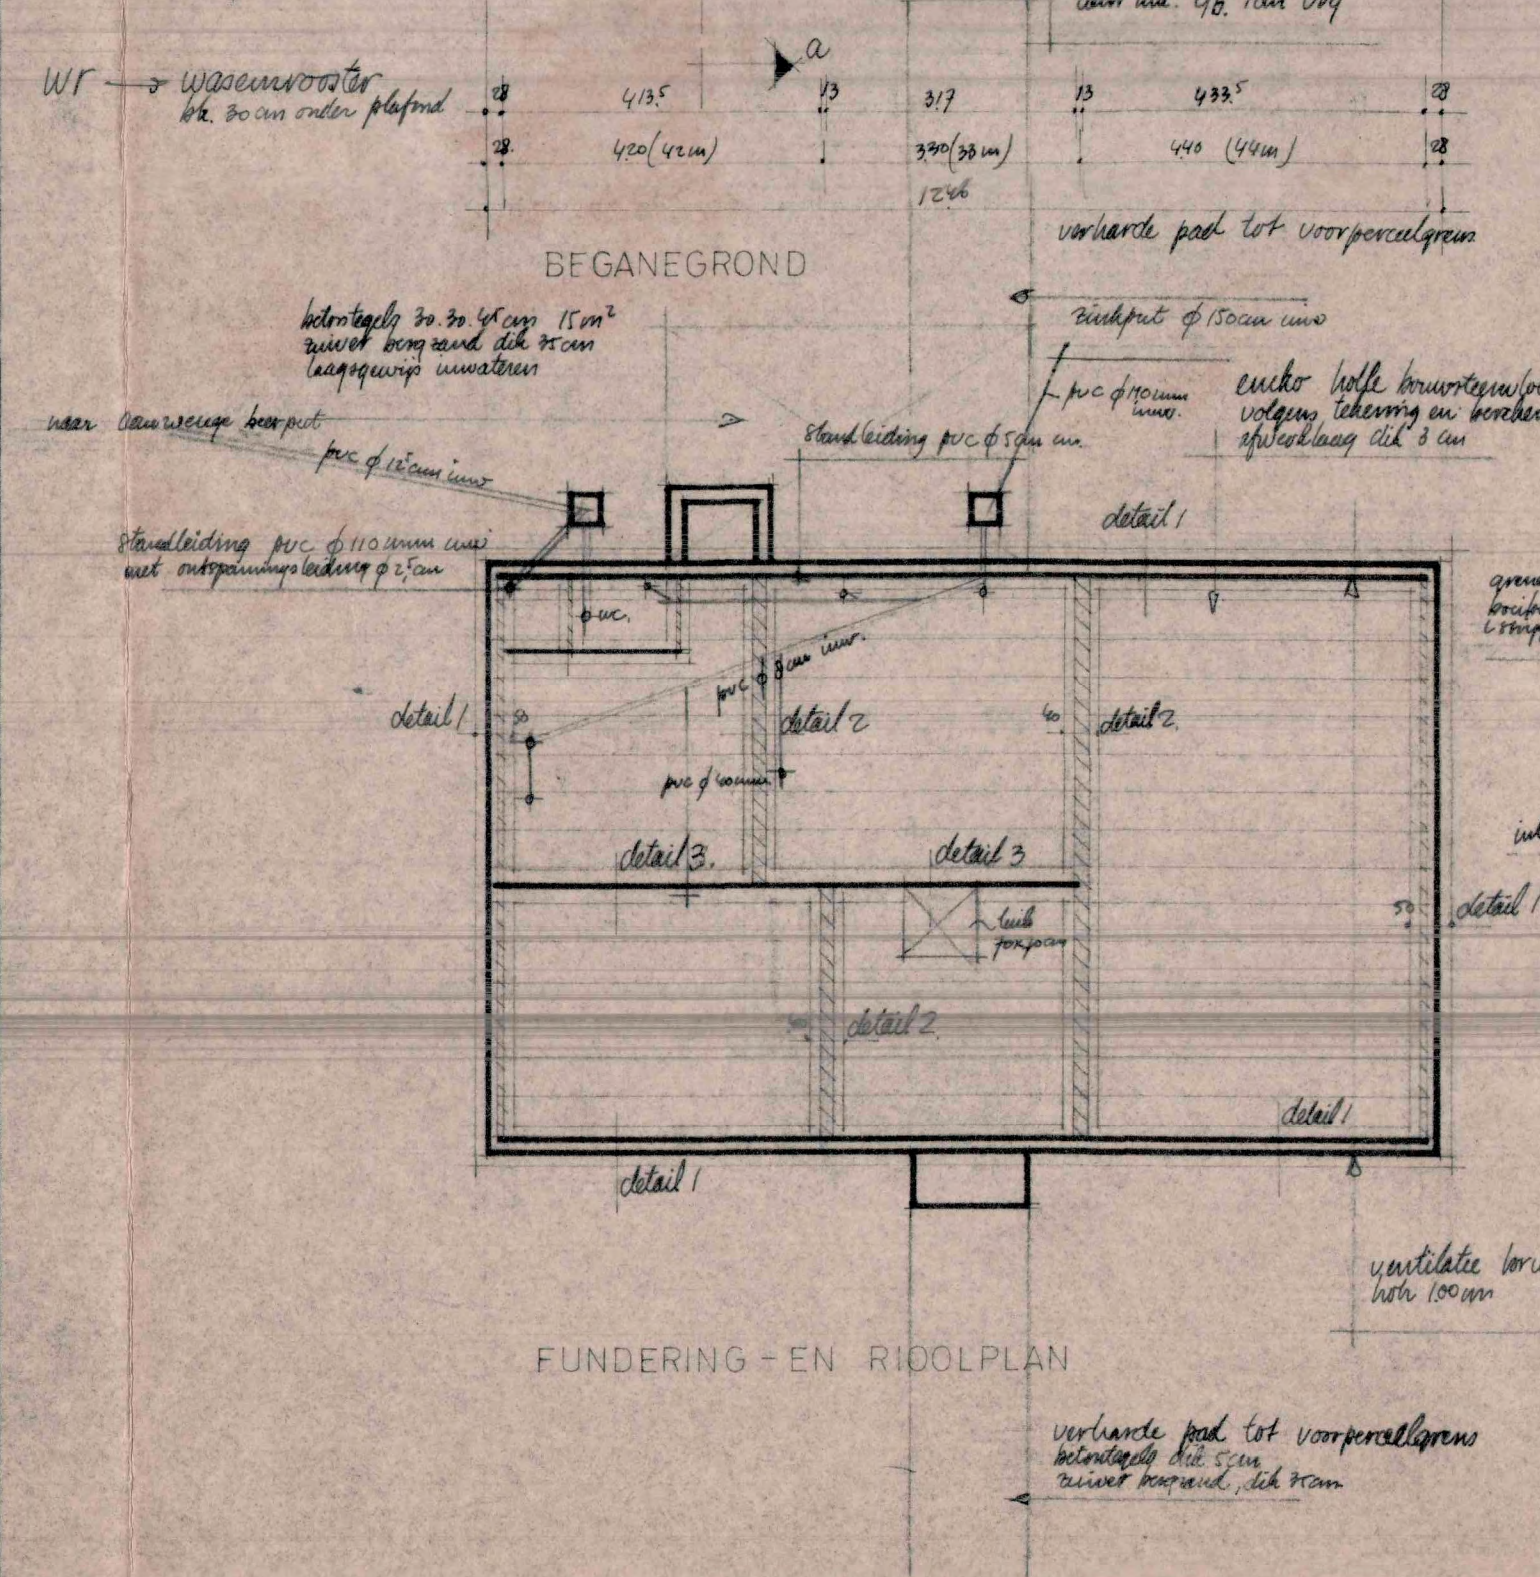
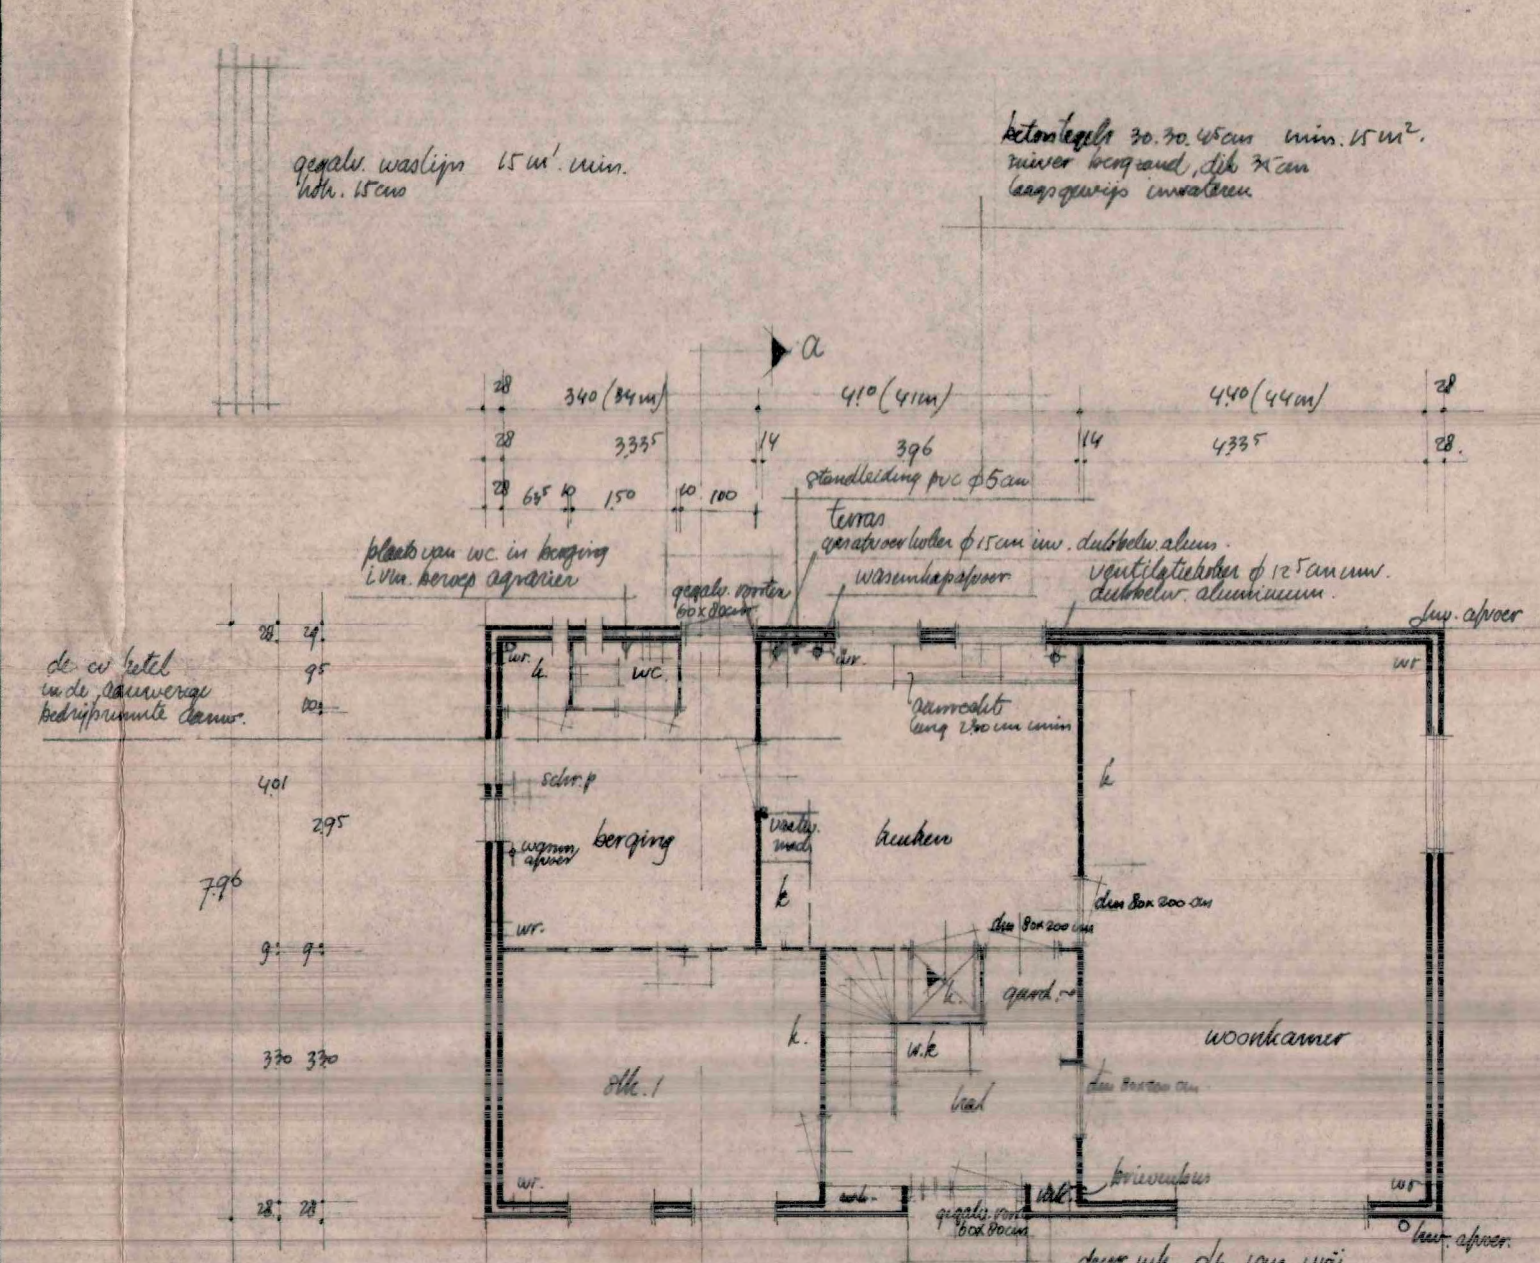


Behoort bij besluit/schrijven van
burgemeester en wethouders van Venray
dd. 23 JUN 1971 Mij bekend.
De secretaris van Venray.
Schaats
Van Venray
Bijlage 1, nr. 8145
Schaal 1:1000

BOUW- EN WONINGTOEZICHT VENRAY
PLAN 1/1000
2 apr 1971
te bouwen woonhuis


Definitief plan 1/1000
datum 6/10 70

BOUWPLAN WOONHUIS A/D. PEELWEG TE IJSSELSTEYN OPDRACHTGEVER J. LEMMENS, PEELWEG 2 IJSSELSTEYN			
BESTEKTEKENING			
schaal	1:100	aantal bladen	1
datum	sept. 1970	formaat	60 x 85 cm
gewijzigd	A. 1 oktober 1970 du 70.	ARCHITEKTEN BUREAU JAN MARTENS ALBIONSTR. 8 LEUNEN VENRAY TEL 3366	blad 2.

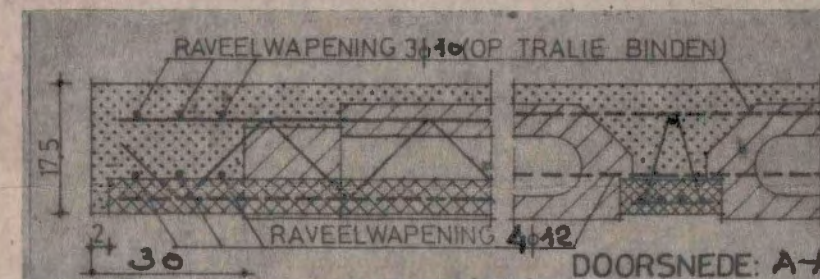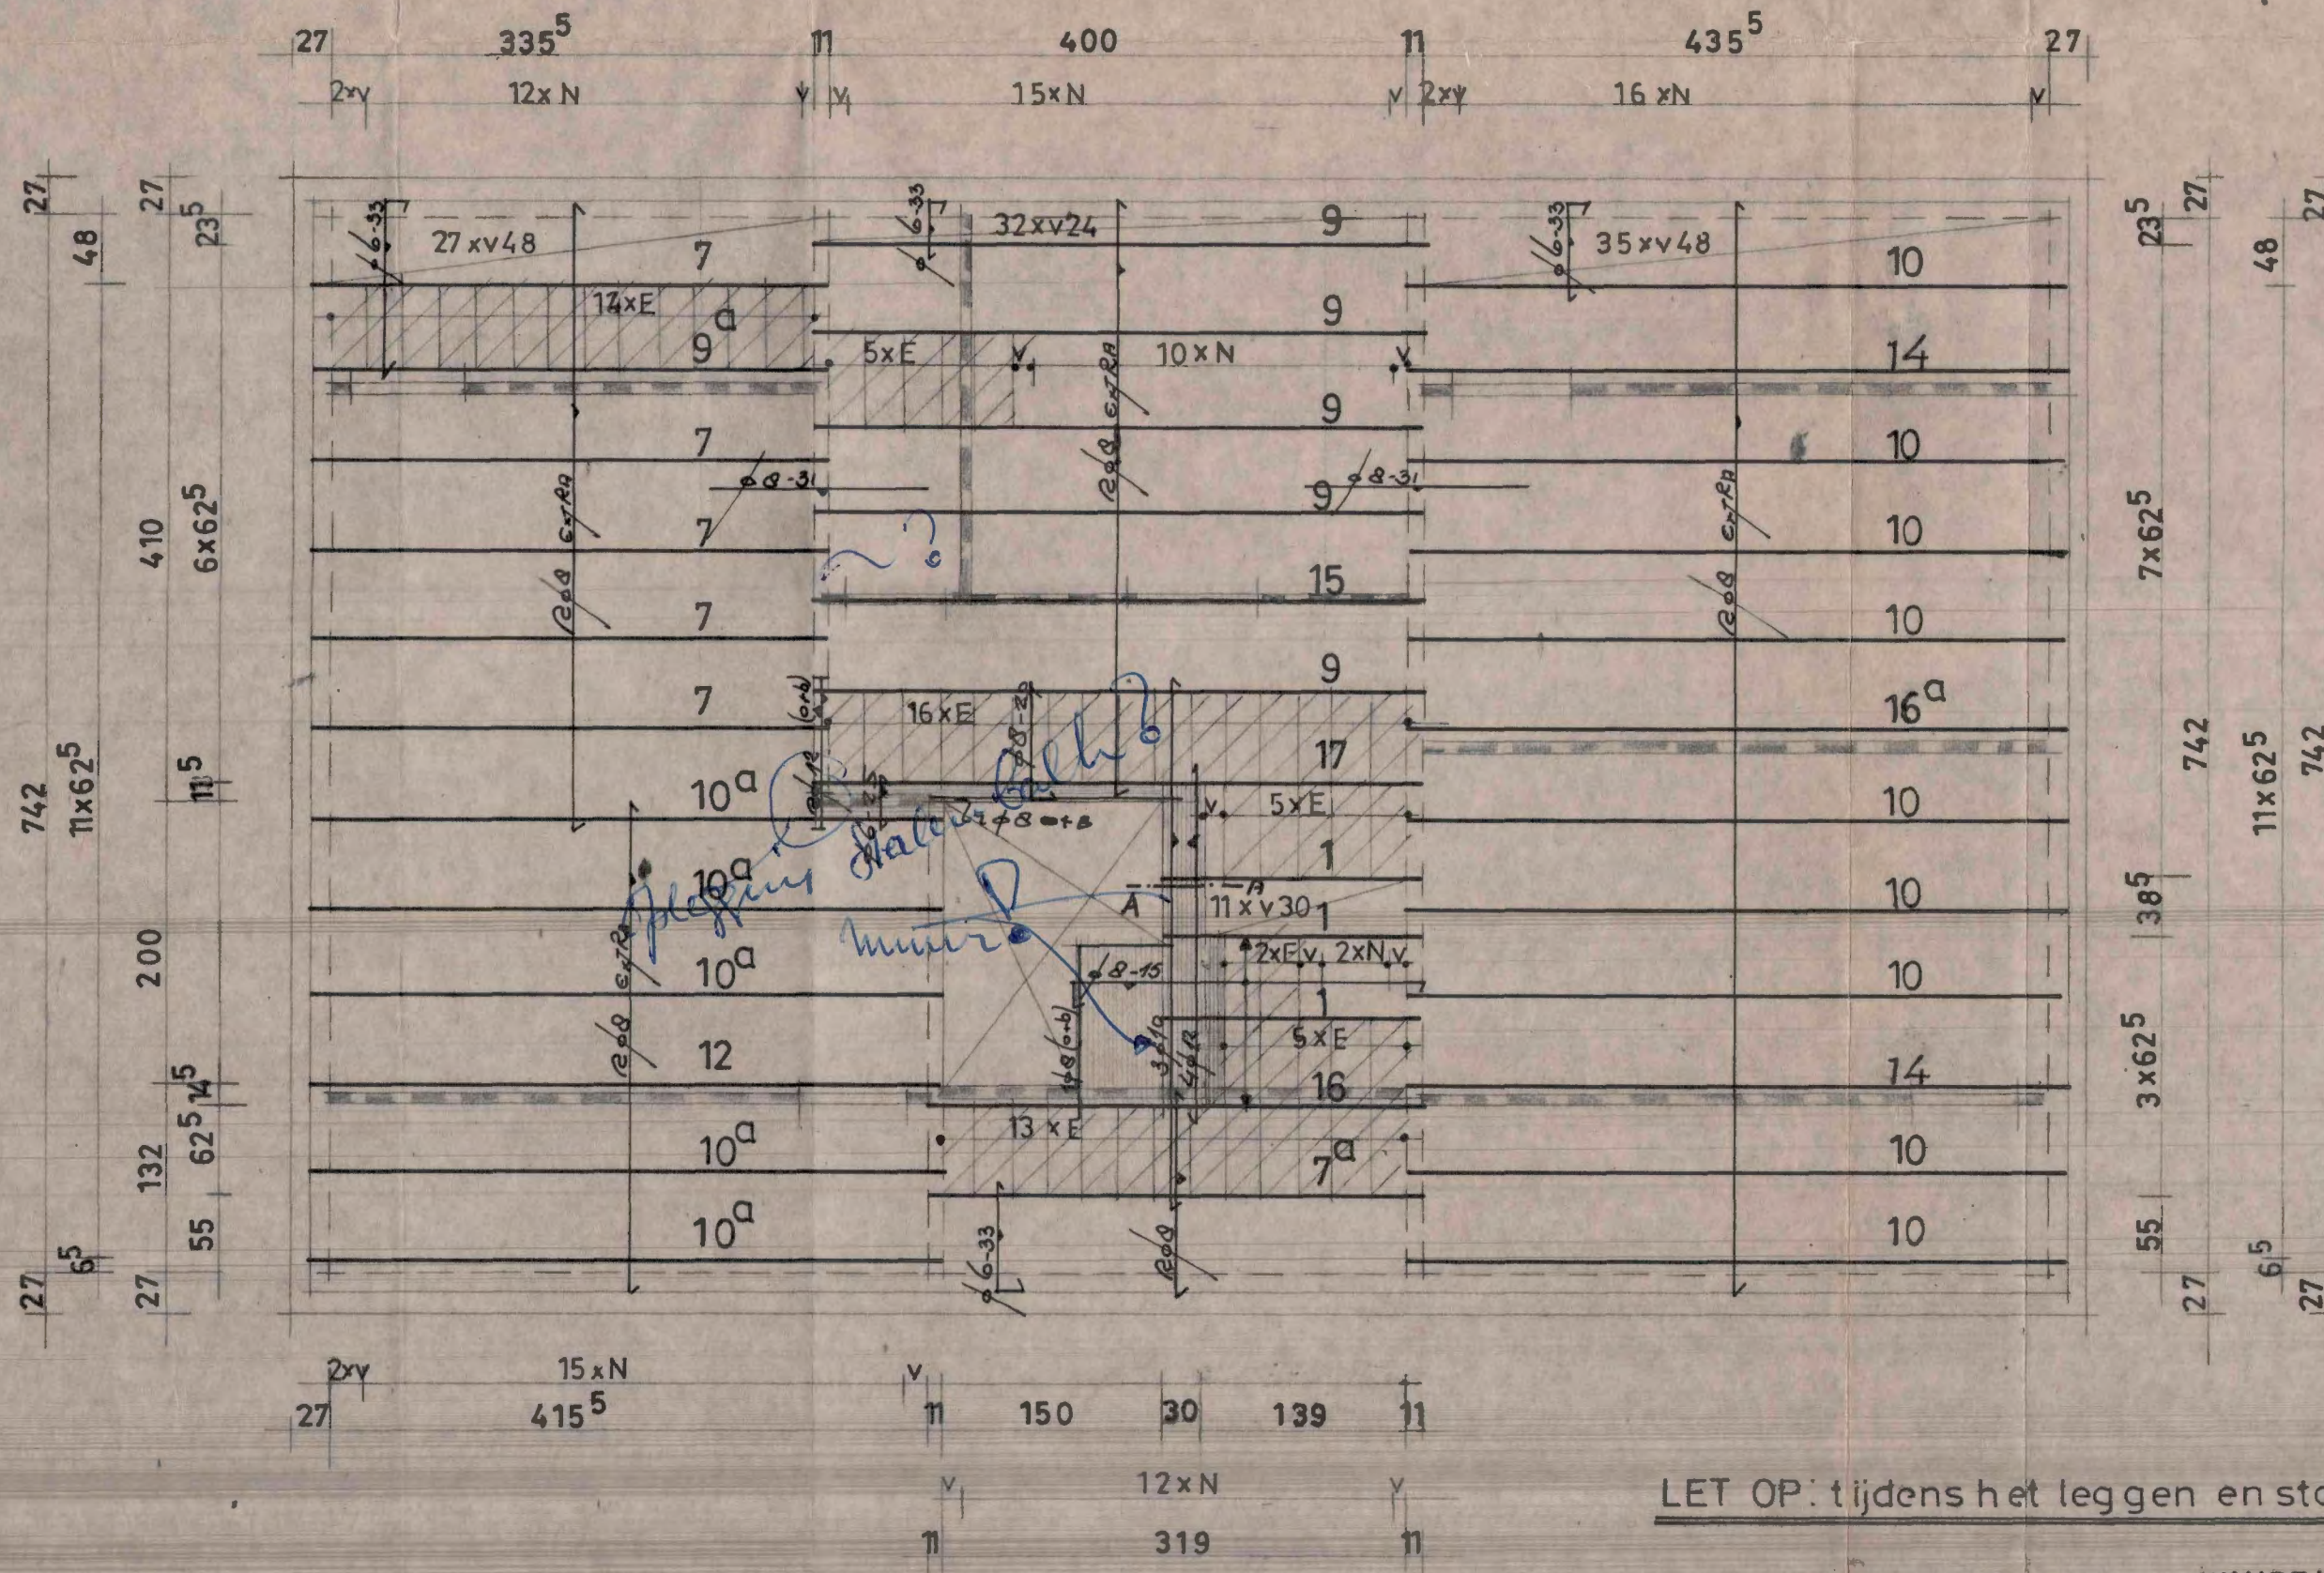

BLOKKENSTAAT			
BENAMING:	MERK:	AANTAL	AFMETING
NORMAAL L.15	K		25 x 13 x 54
NORMAAL L.18	N	387	25 x 15 x 54
NORMAAL L.26	H		25 x 22 x 54
GESLOTEN L.26	H-S		25 x 22 x 54
VERL. + SLUITEL	V	78	12 ⁵ x 12 x 54
PASELEMENT 48	V 48	62	12 ⁵ x 12 x 48
" " 42	V 42		12 ⁵ x 12 x 42
" " 36	V 36		12 ⁵ x 12 x 36
" " 30	V 30	11	12 ⁵ x 12 x 30
" " 24	V 24	32	12 ⁵ x 12 x 24
" " 18	V 18		12 ⁵ x 12 x 18
LANG ELEMENT	B		25 x 15 x 67 ⁵
KONTAKT DOOS	E	68	25 x 9 x 54

LIGGERSTAAT				
MERK	AANTAL	LENGTE	code	OPMERKING:
1	3	176	13	1
7	5	354	9	1
7a	1	337	11	1
9	5	418	6	1
9a	1	354	10	1
14	2	454	1	1
10	9	454	2	1
10a	5	434	4	1
		434	5	1
15	1	418	7	1
16a	1	454	3	3
16	1	337	12	3
		418	8	3

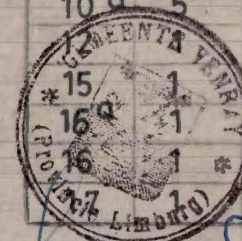

5-2 nov. 1971

LET OP: tijdens het leggen en storten v.d. vloer niet over E elementen lopen!

*WANDEN OP DEK 7CM MAX. 1100 KG/M³ NIET BELASTEN!!

VLOERDIKTE 15³ = 18 CM.

VOOR DOORSNEDEN A-A T/M O-O ZIE MODELBLAD
LIGGERS TIJDENS MONTAGE STORTEN EN VERHARDEN.
VLOER TE ONDERSTEUNEN OP MAX. 1.50 M. H.O.H.
BETONSAMENSTELLING BOUWBETON: 50 KG. CEMENT
80 L. ZAND, 120 L. GRIND (5-16 MM.)
STAALKWALITEIT BIJEGSTAAL MIN. QR.24.
RIBBEN EN DRUKLAGEN GELIJKTIJDIG STORTEN.
DIREKT VOOR HET STORTEN BLOKKEN NAT SPIJTEN
NA HET STORTEN DE VLOER 5 DAGEN NAT HOUDEN

VLOER TIJDENS MONTAGE ZEEG GEVEN VAN 1/400 L

BIJ STUCWERK: BALKJES EN PLATEN MET STUCHECHTMIDDEL
TE BEHANDELEN, OF HECHTMIDDEL ONDER RAAPMORTEL MENGEN.
DAARNA RAAPSPECIELAAG VAN 4 x 5 MM AANBRENGEN IN MORTEL 5.
OF BIJ PLATEN EV. DIREKT AFWERKLAAG AANBRENGEN.

OMNIA ADVIESBURO GRONINGEN TEL. 050-37754.

PROJECT: WOONHUIS TE IJSSELSTEIN VOOR DHR. J. LEMMENS IJSSELSTEIN		encko betonindustrie B.V. wanssum - nr.: 1351	
ARCH. BURO	JAN MARTENS LEUNEN-VENRAY	GET.	7-10-71
AANN. BEDR.		GEC.	
BOUWM. HANDEL	STARK N.V. GELDROP.	GEW.	
ONDERDEEL: OMNIA LIGGERVLOEREN TYPE L18 (VERDIEPING VLOER)		SCHAAL	1:50
BETON-EN STAALBOUWKUNDIG ADVIESBURO JOOSEN N.V.		BLAD	1
den horst 8	roermond	WERK	71-1631
tel. 04750-4383			