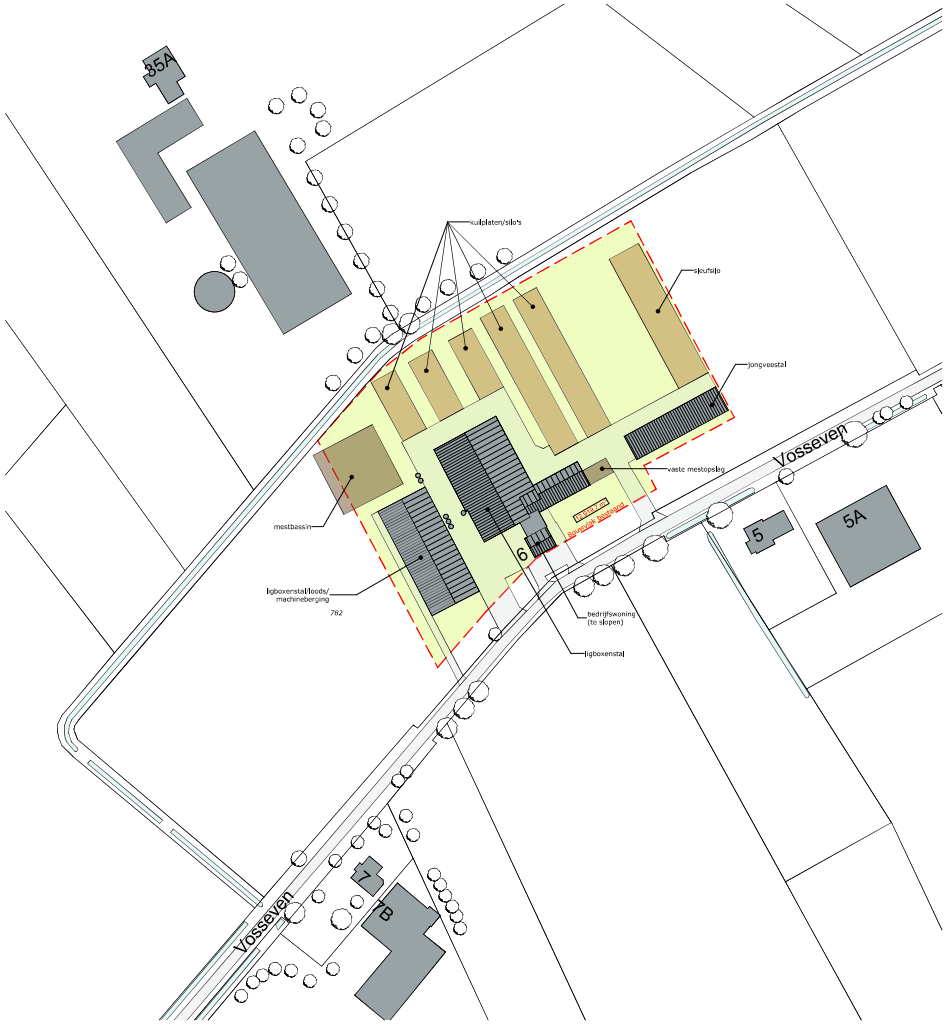

Situatie bestaand

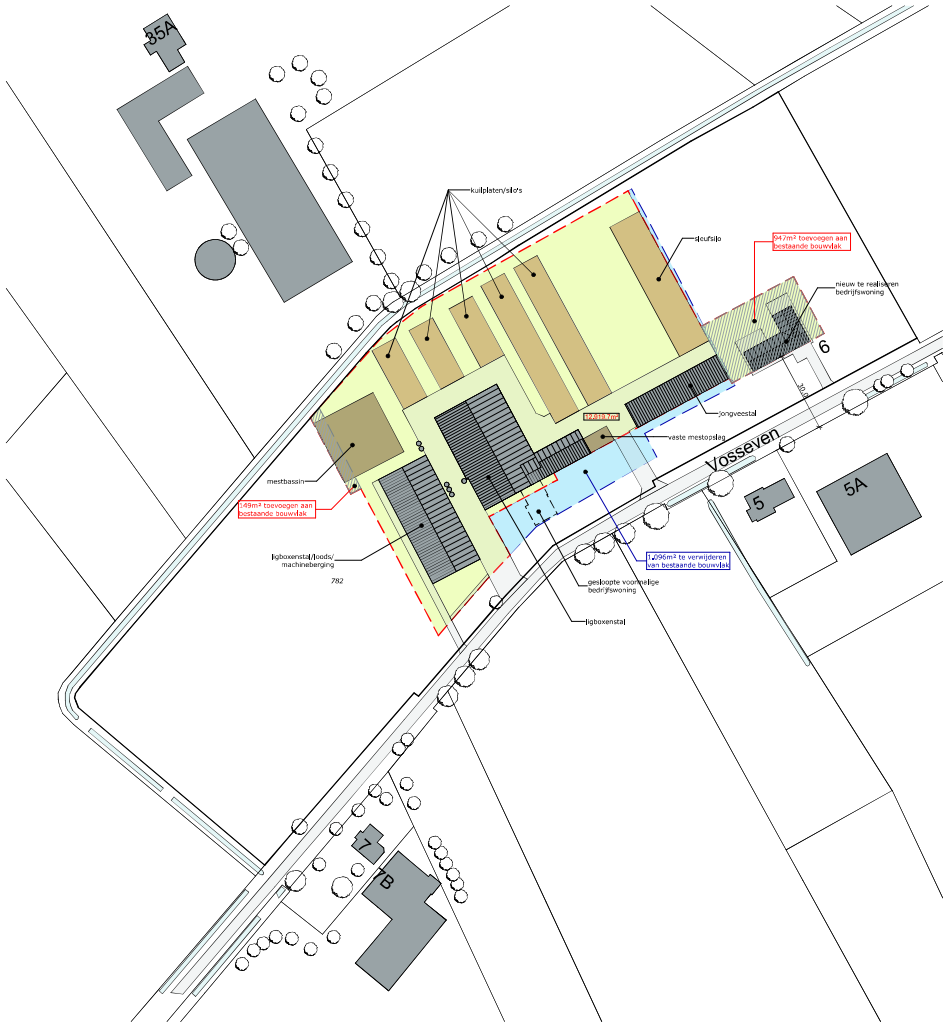

Situatie nieuw

Legenda

- te realiseren gebouwen
- bestaande gebouwen
- voederopslag
- mestopslag
- terreinverharding
- greppels/sloten & overige wateren
- bouwvlak
- contouren gesloopte gebouwen

Situatie

Kad. gemeente: Wanssum
Sectie: D nr: 782
Schaal: 1:1000

MATEN IN HET WERK TE CONTROLEREN

project:	Herbouwen bedrijfswoning buiten het vigerend bouwvlak aan de Vosseven 6 te Wanssum	datum:	17-05-2022
		A: 04-11-2022	B: 28-11-2022
opdrachtgever:	Maatschap F.M.J.M. & M.J.J. Hendrickx Vosseven 6 5861 CV Wanssum	C: 24-03-2023	D:
		E:	F:
		status:	

fase:	Voorlopig ontwerp/principeverzoek	getekend:	J. Otten
onderdeel:	Situatie bestaand & nieuw	schaal:	1:1000
		formaat:	A1
		projectnr.:	EX.17.1333
		projectleider:	S. Jansen-Sommers
		tekeningnr.:	VO-01

Postbus 1033
7940 KA Meppel
Postbus 300
5430 AH Oss
T 088 488 29 29
F 088 488 29 10
exlanadvies@agrifirm.com
www.agrifirm.com

agrifirm exlan