



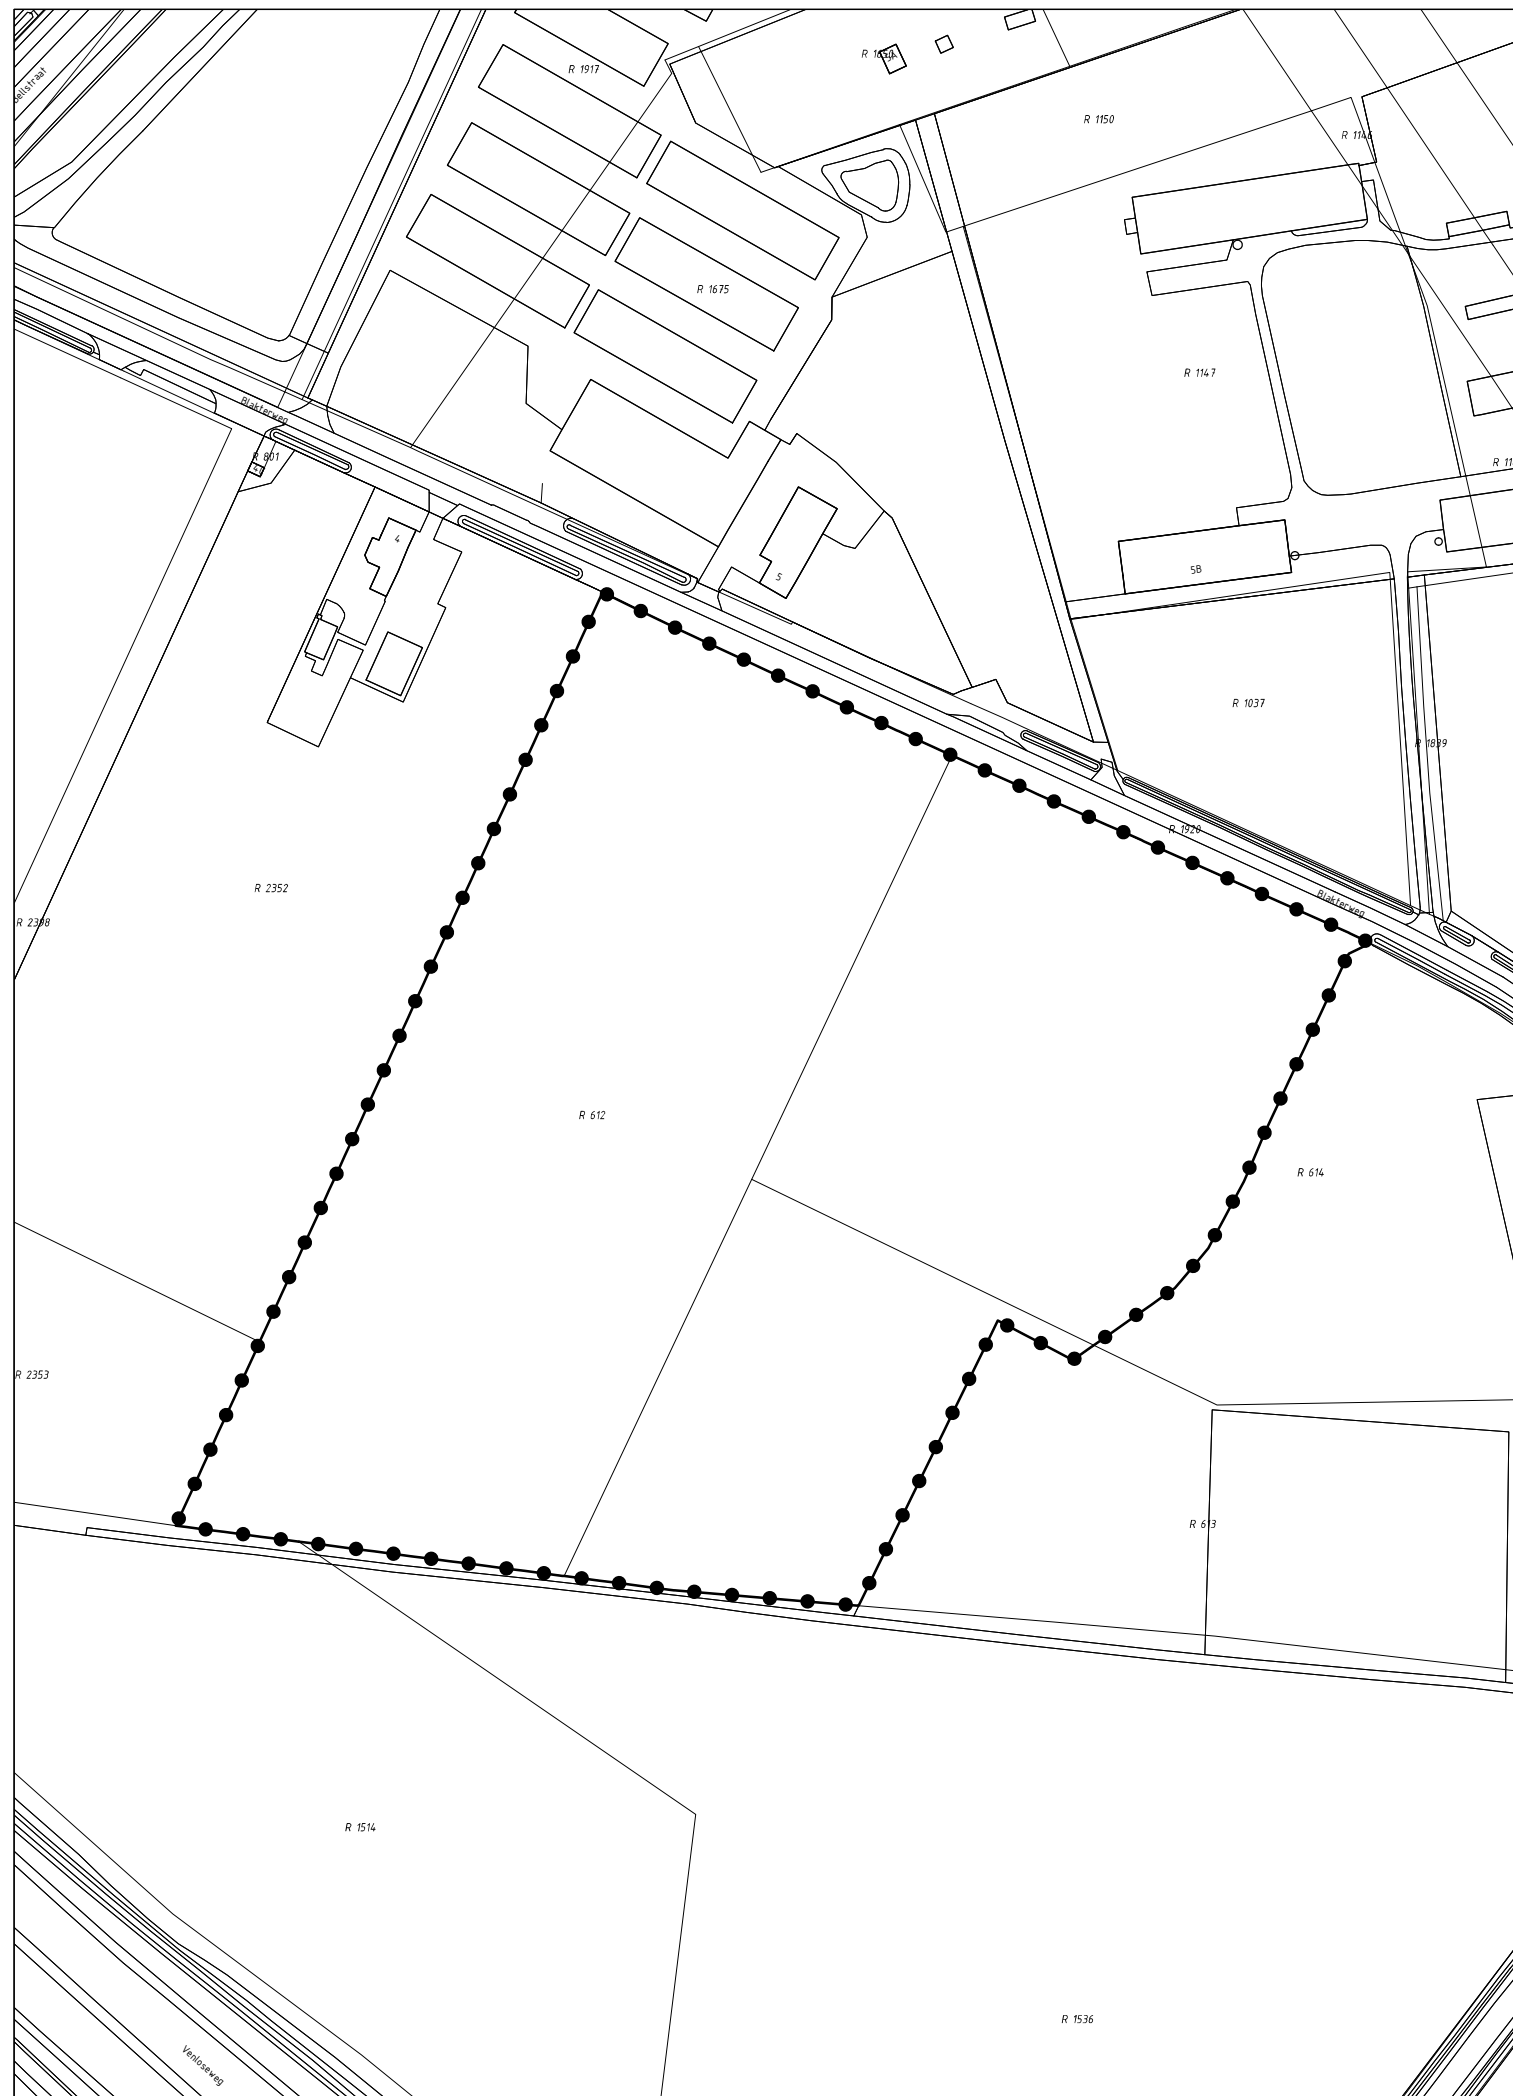

GEBIED OMGEVINGSVERGUNNING

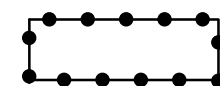

Omgevingsvergunning voor de realisatie van
Zonnepark Blakterweg

Gewijzigd :

Gewijzigd : 30.03.2020

Omgevingsvergunning voor de realisatie van
Zonnepark Blakterweg

Gemeente Venray

verbeelding 


Planstatus : vastgesteld

Vastgesteld : 23.11.2020

Datum : 29.10.2019

Schaal : 1:2000

Projectnummer : VPA 2018.57

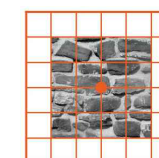

vandewall
planologisch advies

NL.IMRO.0984.OMV18009-va01