





BEGANE GROND
gebruiksfuncties



BEGANE GROND
G.O. - V.R. - V.G. - overzicht ventilatie

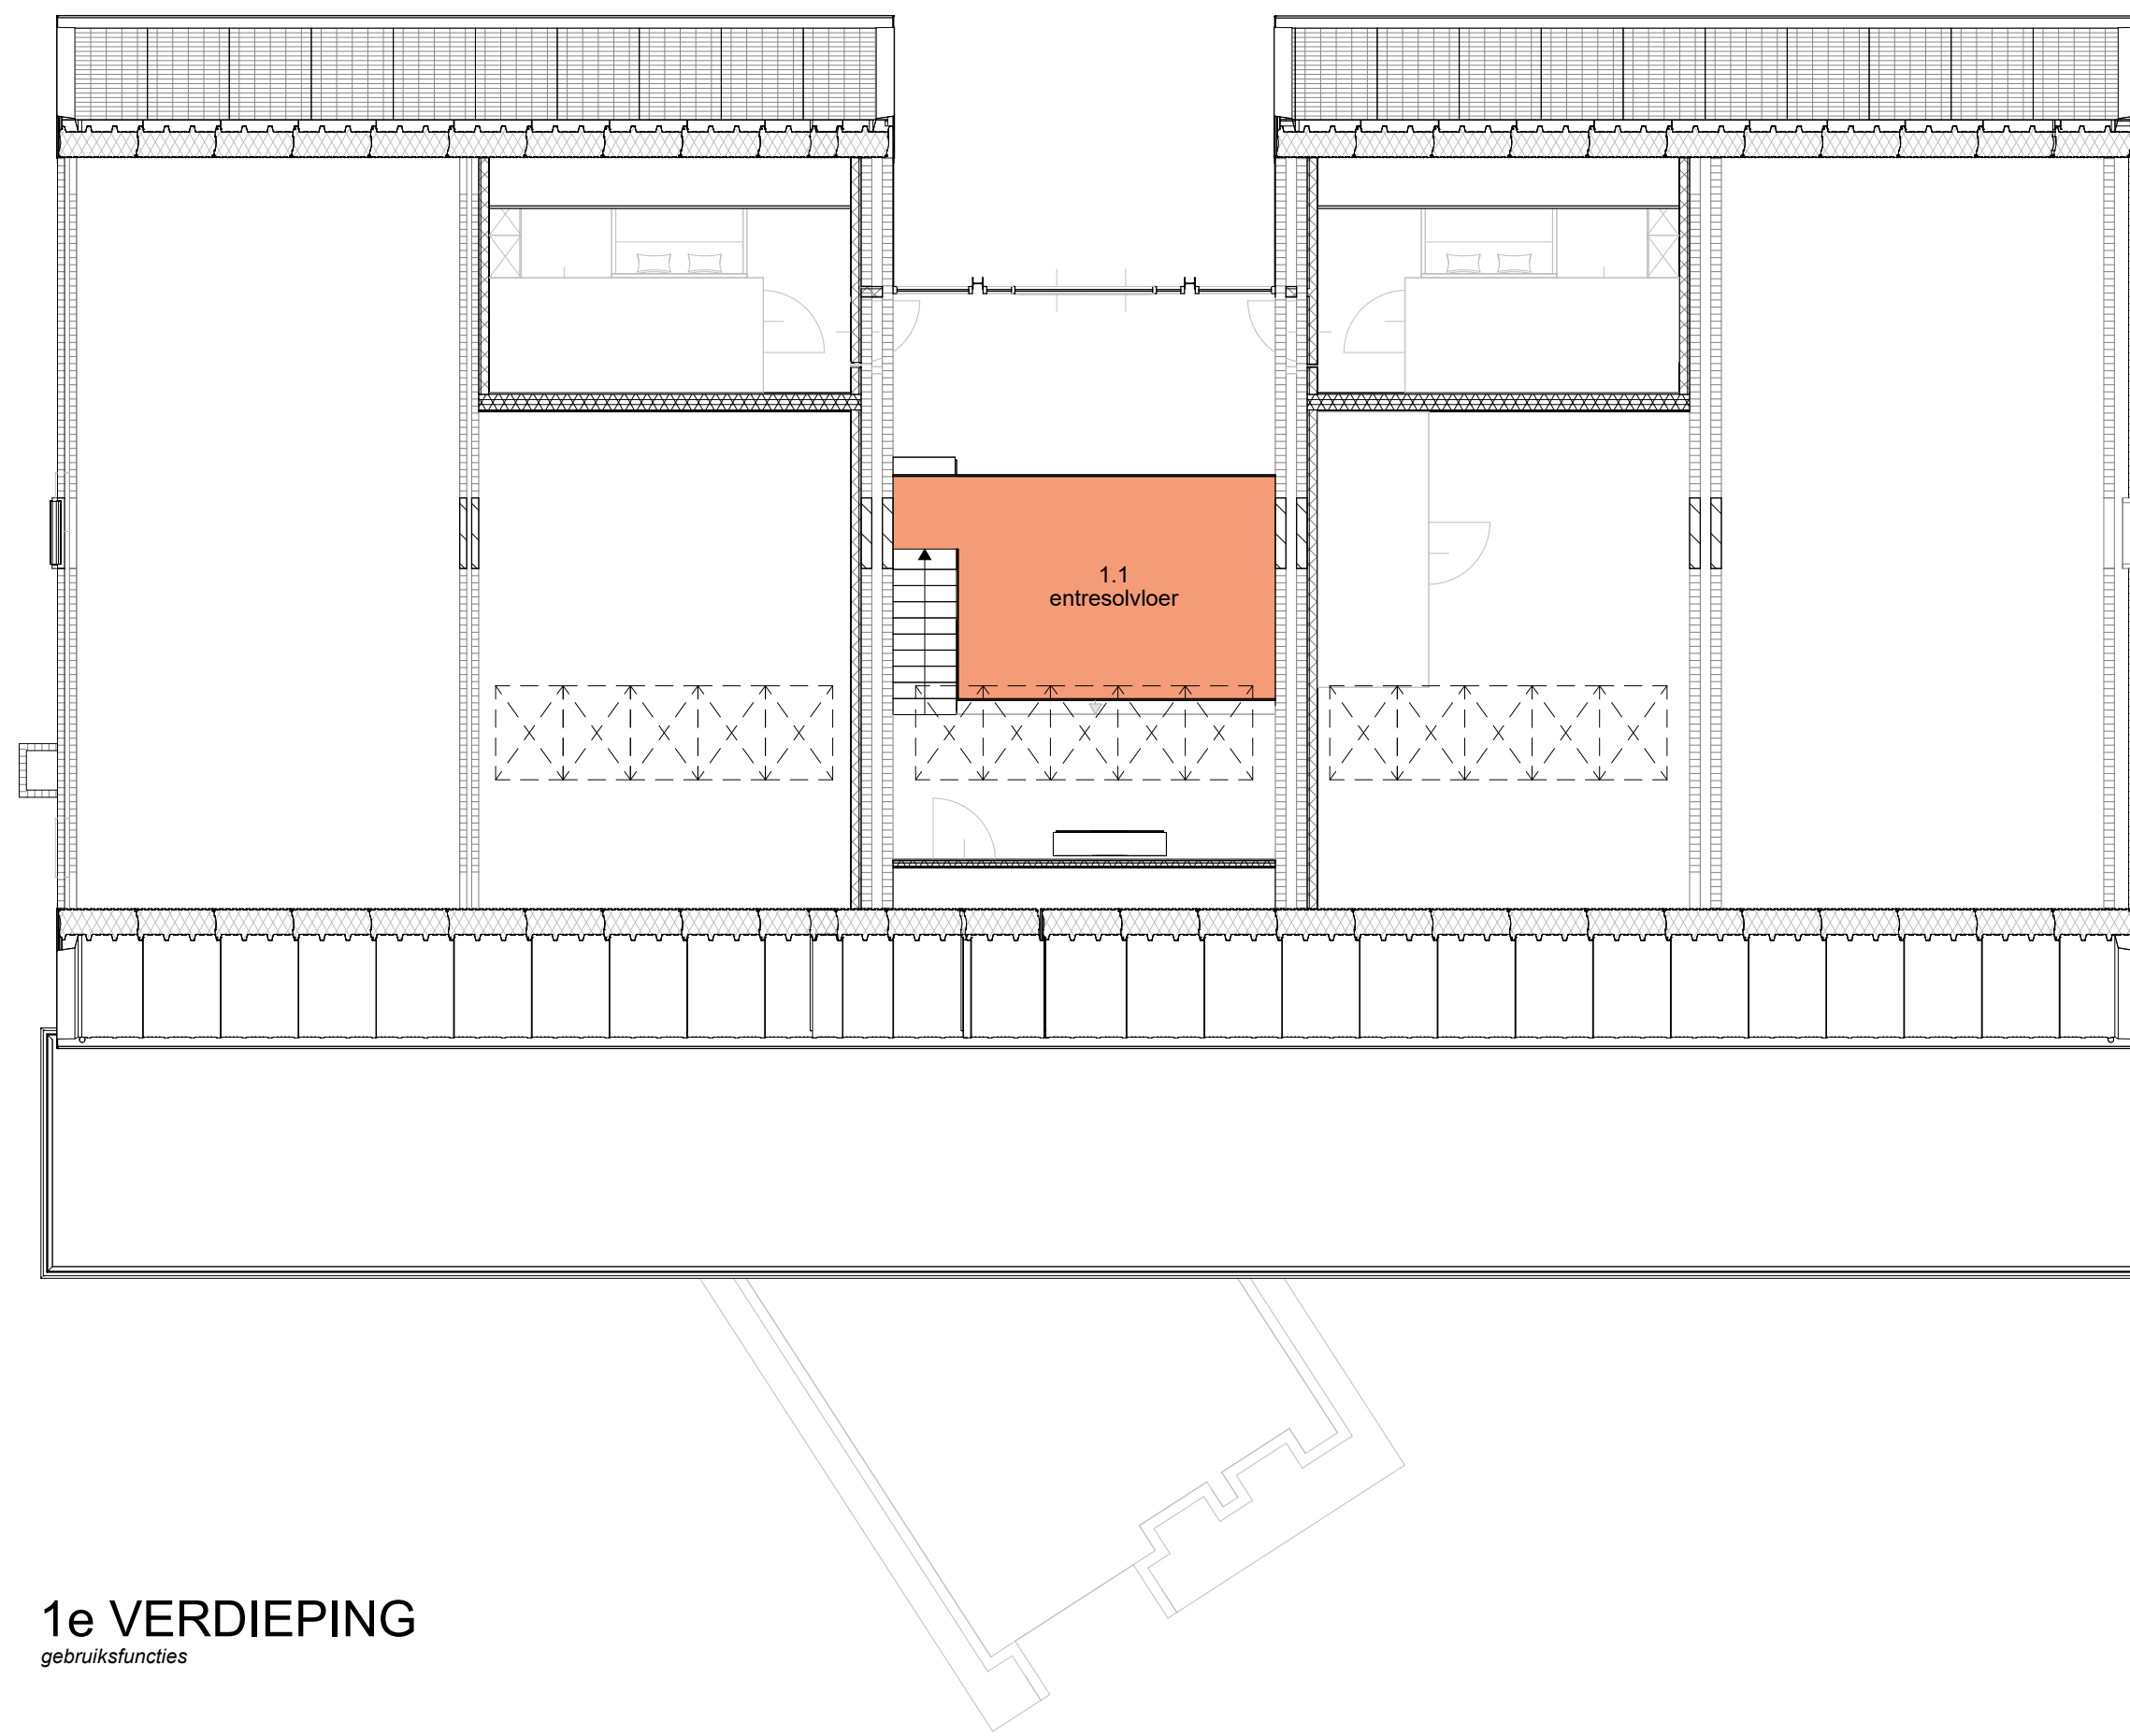

1e VERDIEPING
gebruiksfuncties

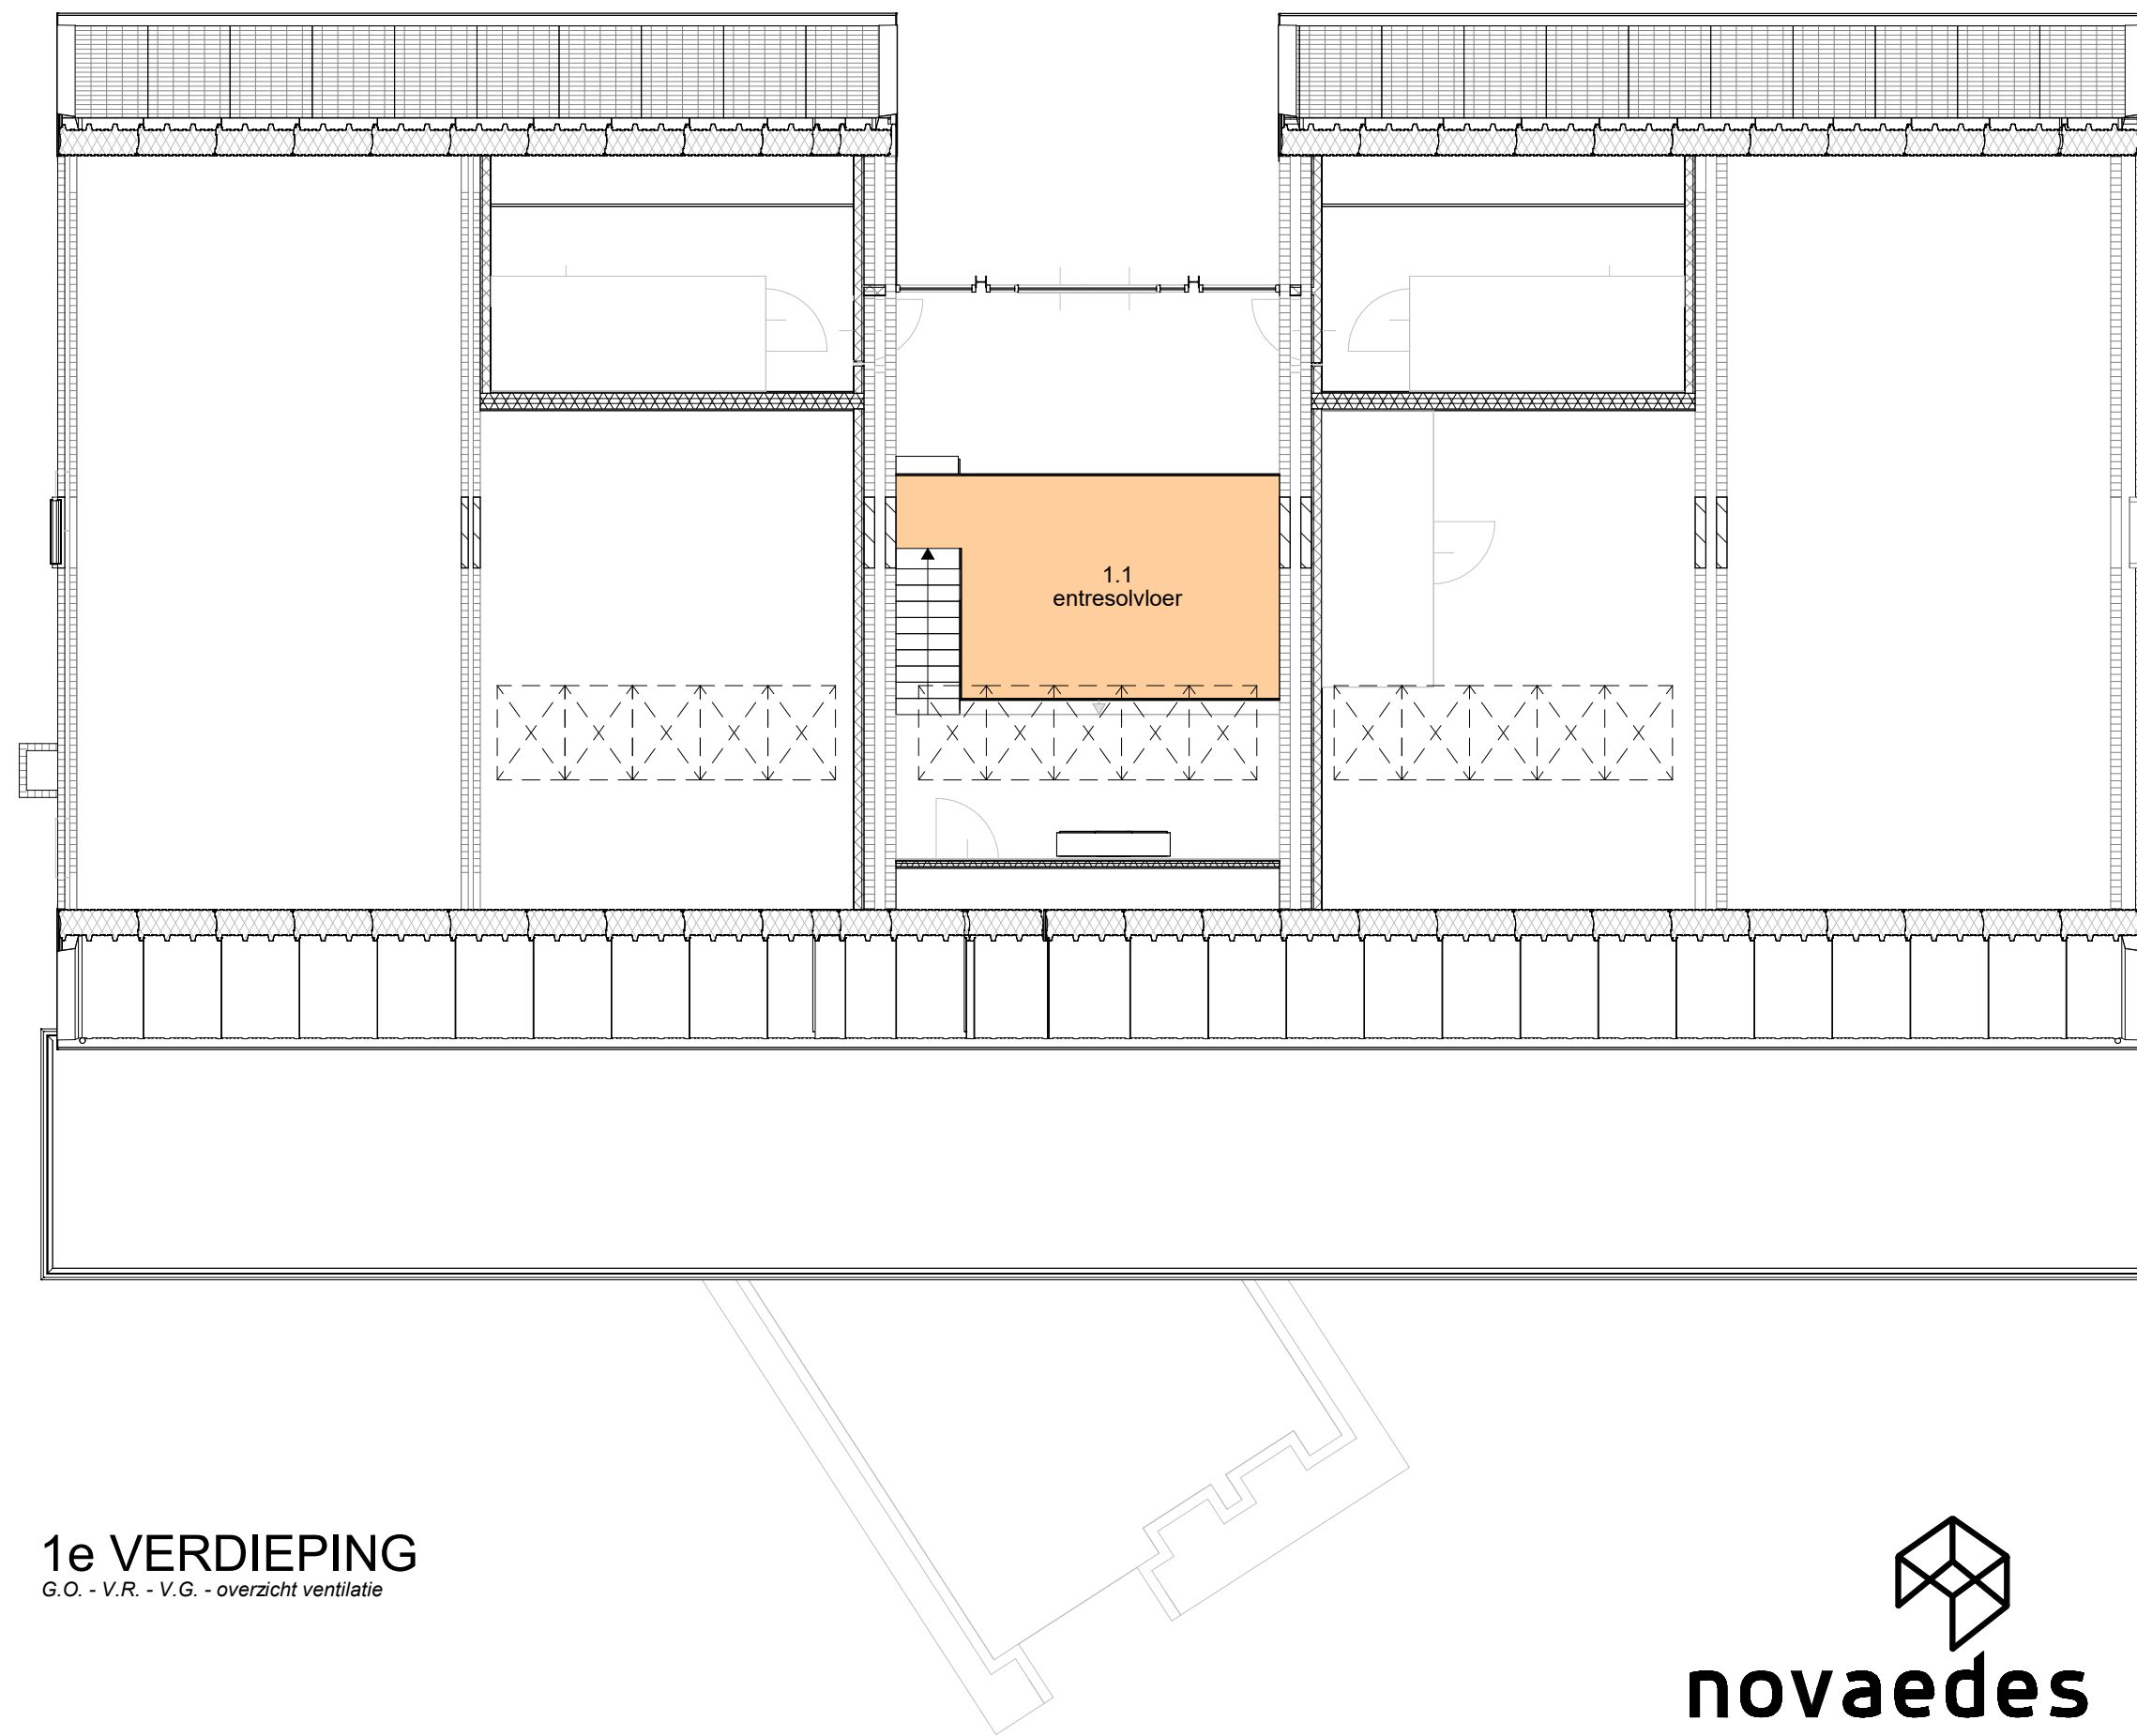

1e VERDIEPING
G.O. - V.R. - V.G. - overzicht ventilatie

- = gebruiksoppervlakte
- = verblijfsruimte; tevens gebruiksoppervlakte
- = logiesfunctie
- = overige gebruiksfunctie
- = verblijfsgebied
- = begrenzing thermische schil isolatie
- = mechanische afvoer ventilatielucht; x in dm3/s
- = mechanische toevoer ventilatielucht; x in dm3/s
- = overstroom ventilatielucht; x in dm3/s
- x = natuurlijke toe- en afvoer ventilatielucht; x in dm3/s

VENTILATIE			
MECHANISCHE VENTILATIE MET WARMTERUGWINUNIT TOEPASSEN			
<i>Mechanische toevoer:</i>			
ruimte 0.1	38,8 dm3/sec.	ruimte 0.1	25,0 dm3/sec.
ruimte 0.6	14,0 dm3/sec.	ruimte 0.7	7,0 dm3/sec.
ruimte 0.10	14,2 dm3/sec.	ruimte 0.8	14,0 dm3/sec.
totaal:		67,0 dm3/sec.	
<i>Mechanische afvoer:</i>			
ruimte 0.1	25,0 dm3/sec.	ruimte 0.1	25,0 dm3/sec.
ruimte 0.7	7,0 dm3/sec.	ruimte 0.8	14,0 dm3/sec.
ruimte 0.8	14,0 dm3/sec.	ruimte 0.11	7,0 dm3/sec.
ruimte 0.11	7,0 dm3/sec.	ruimte 0.12	14,0 dm3/sec.
totaal:		67,0 dm3/sec.	