




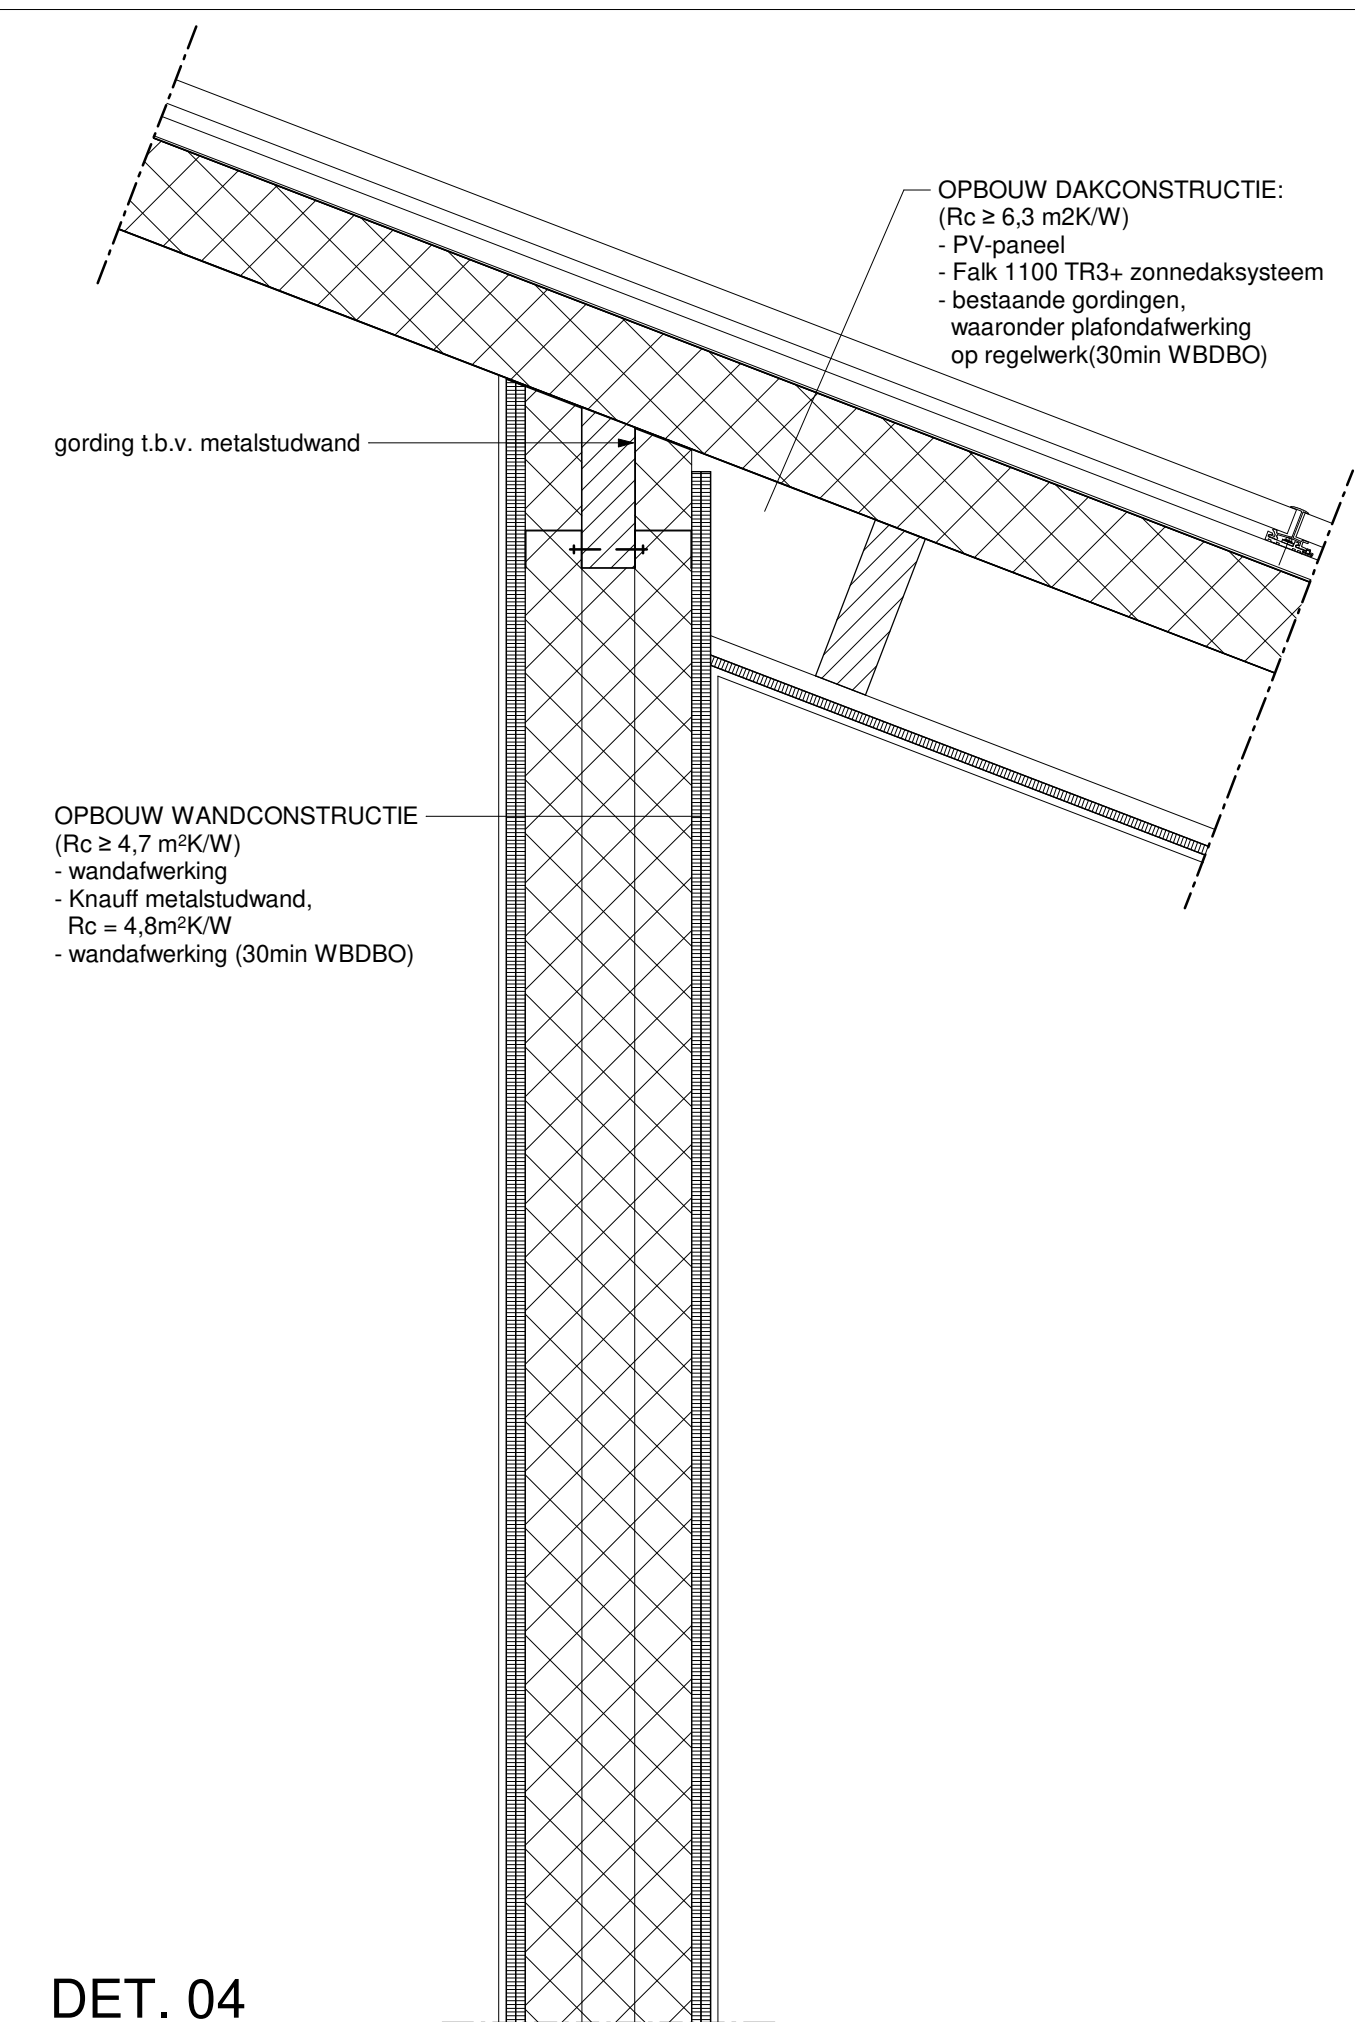


DET. 04

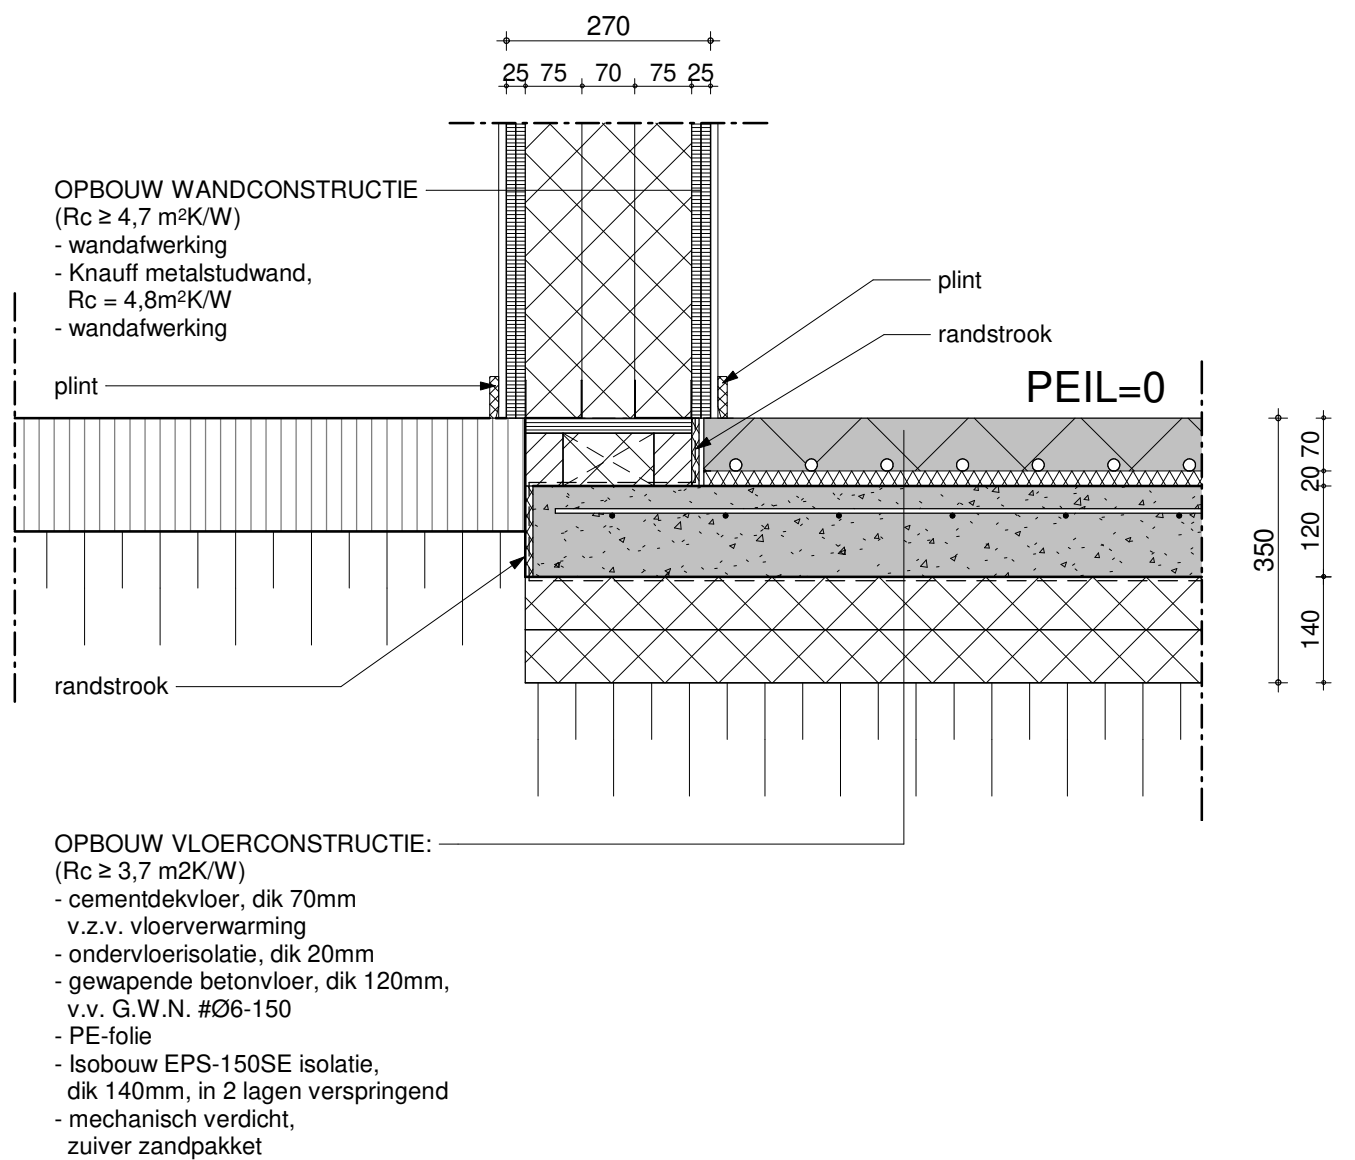


DET. 03

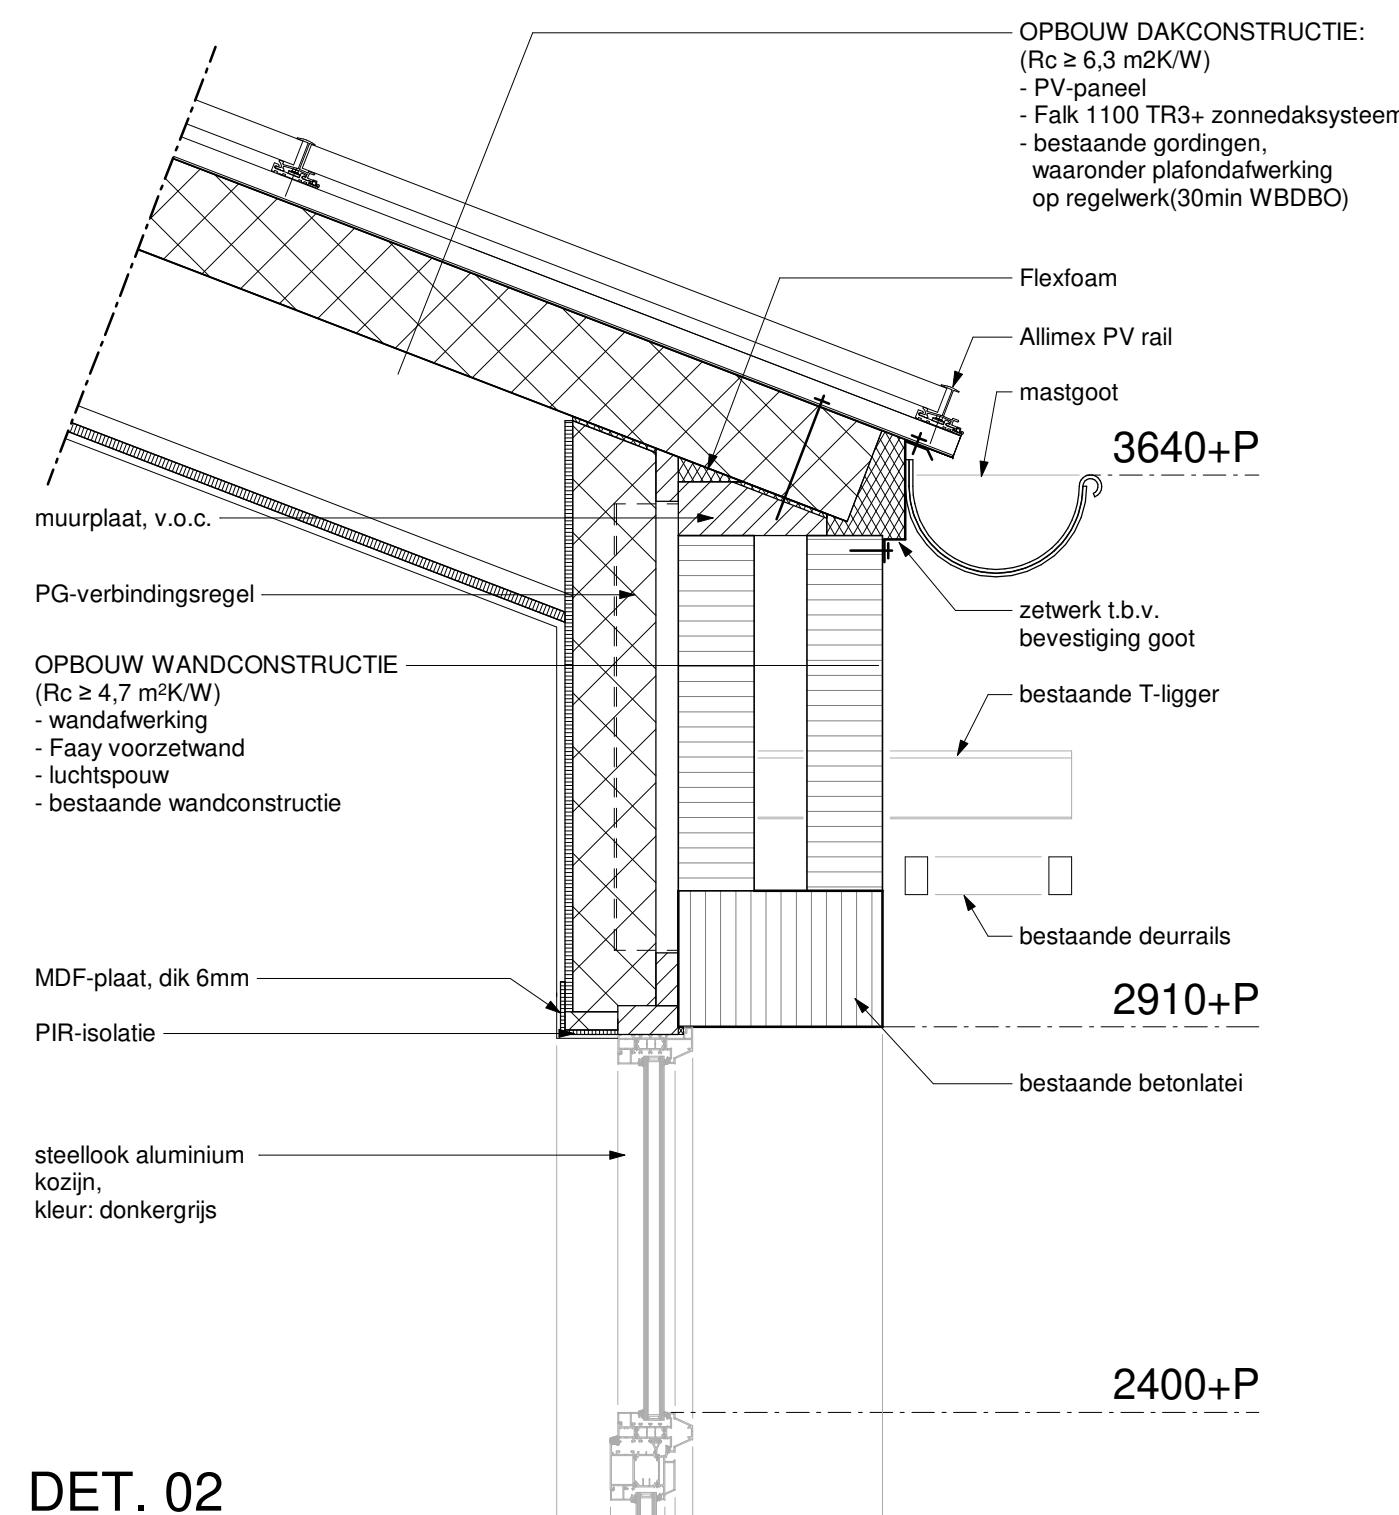


DET. 02

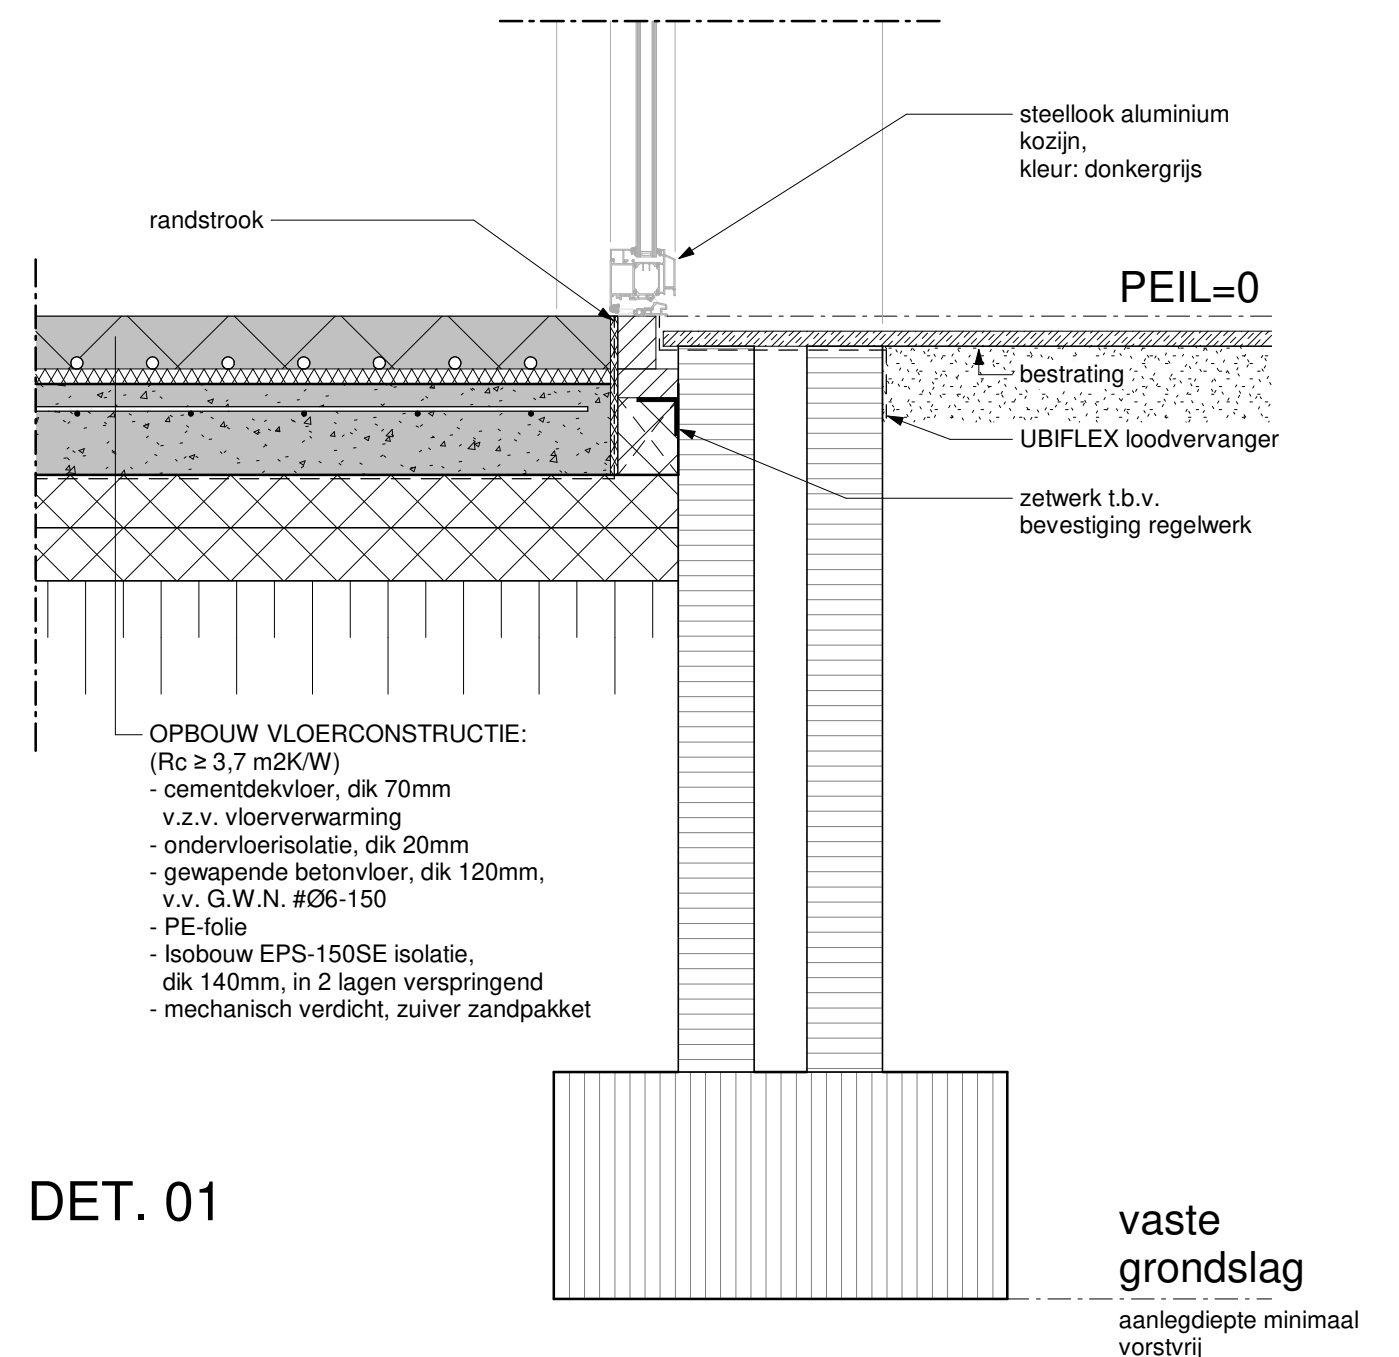


DET. 01

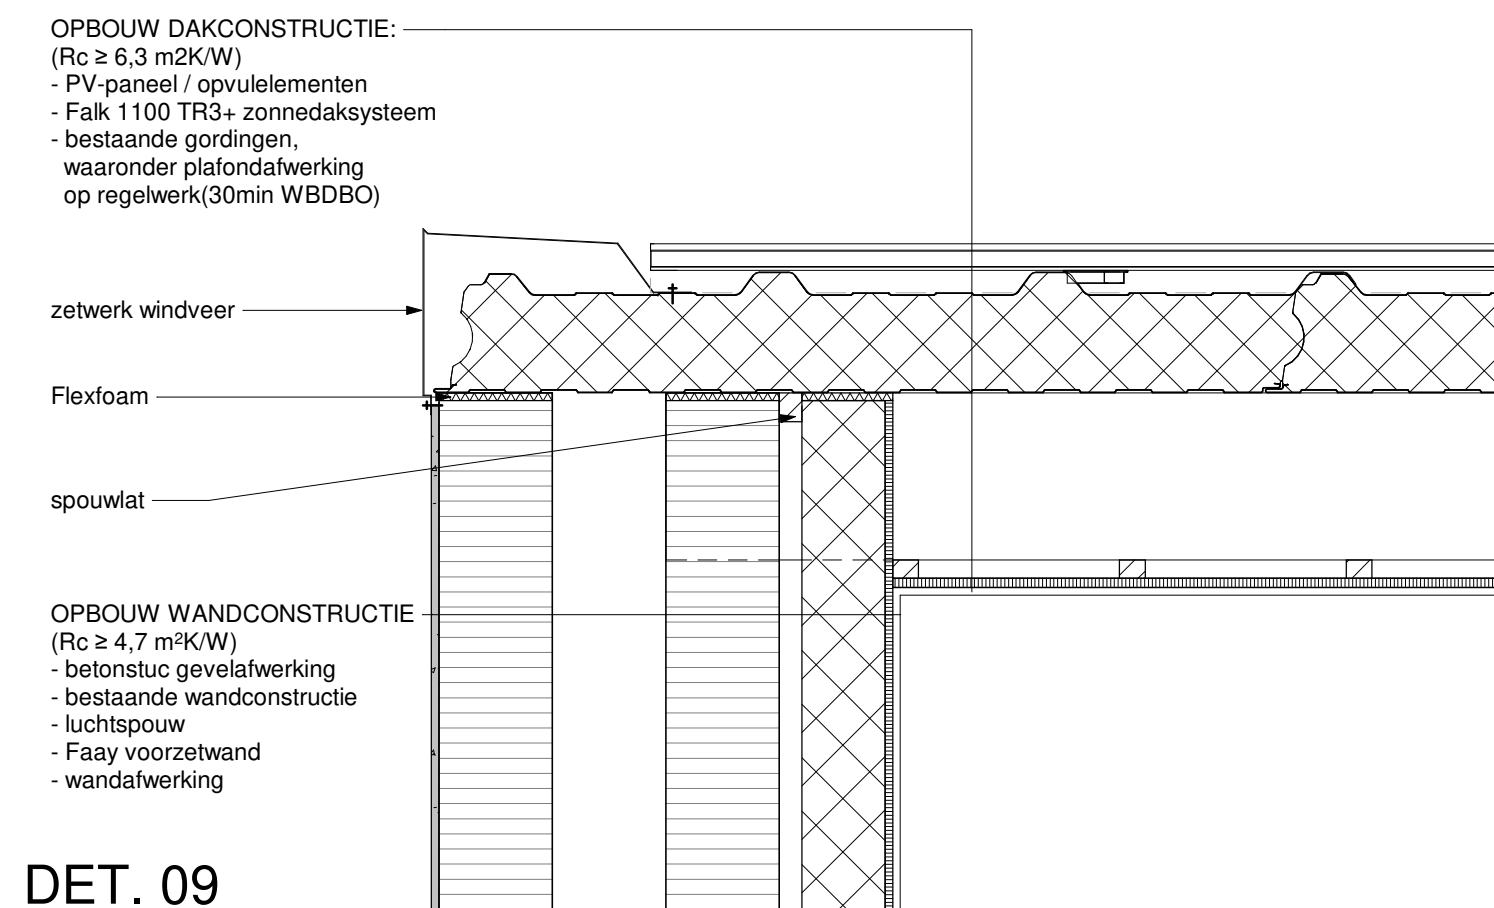


DET. 09

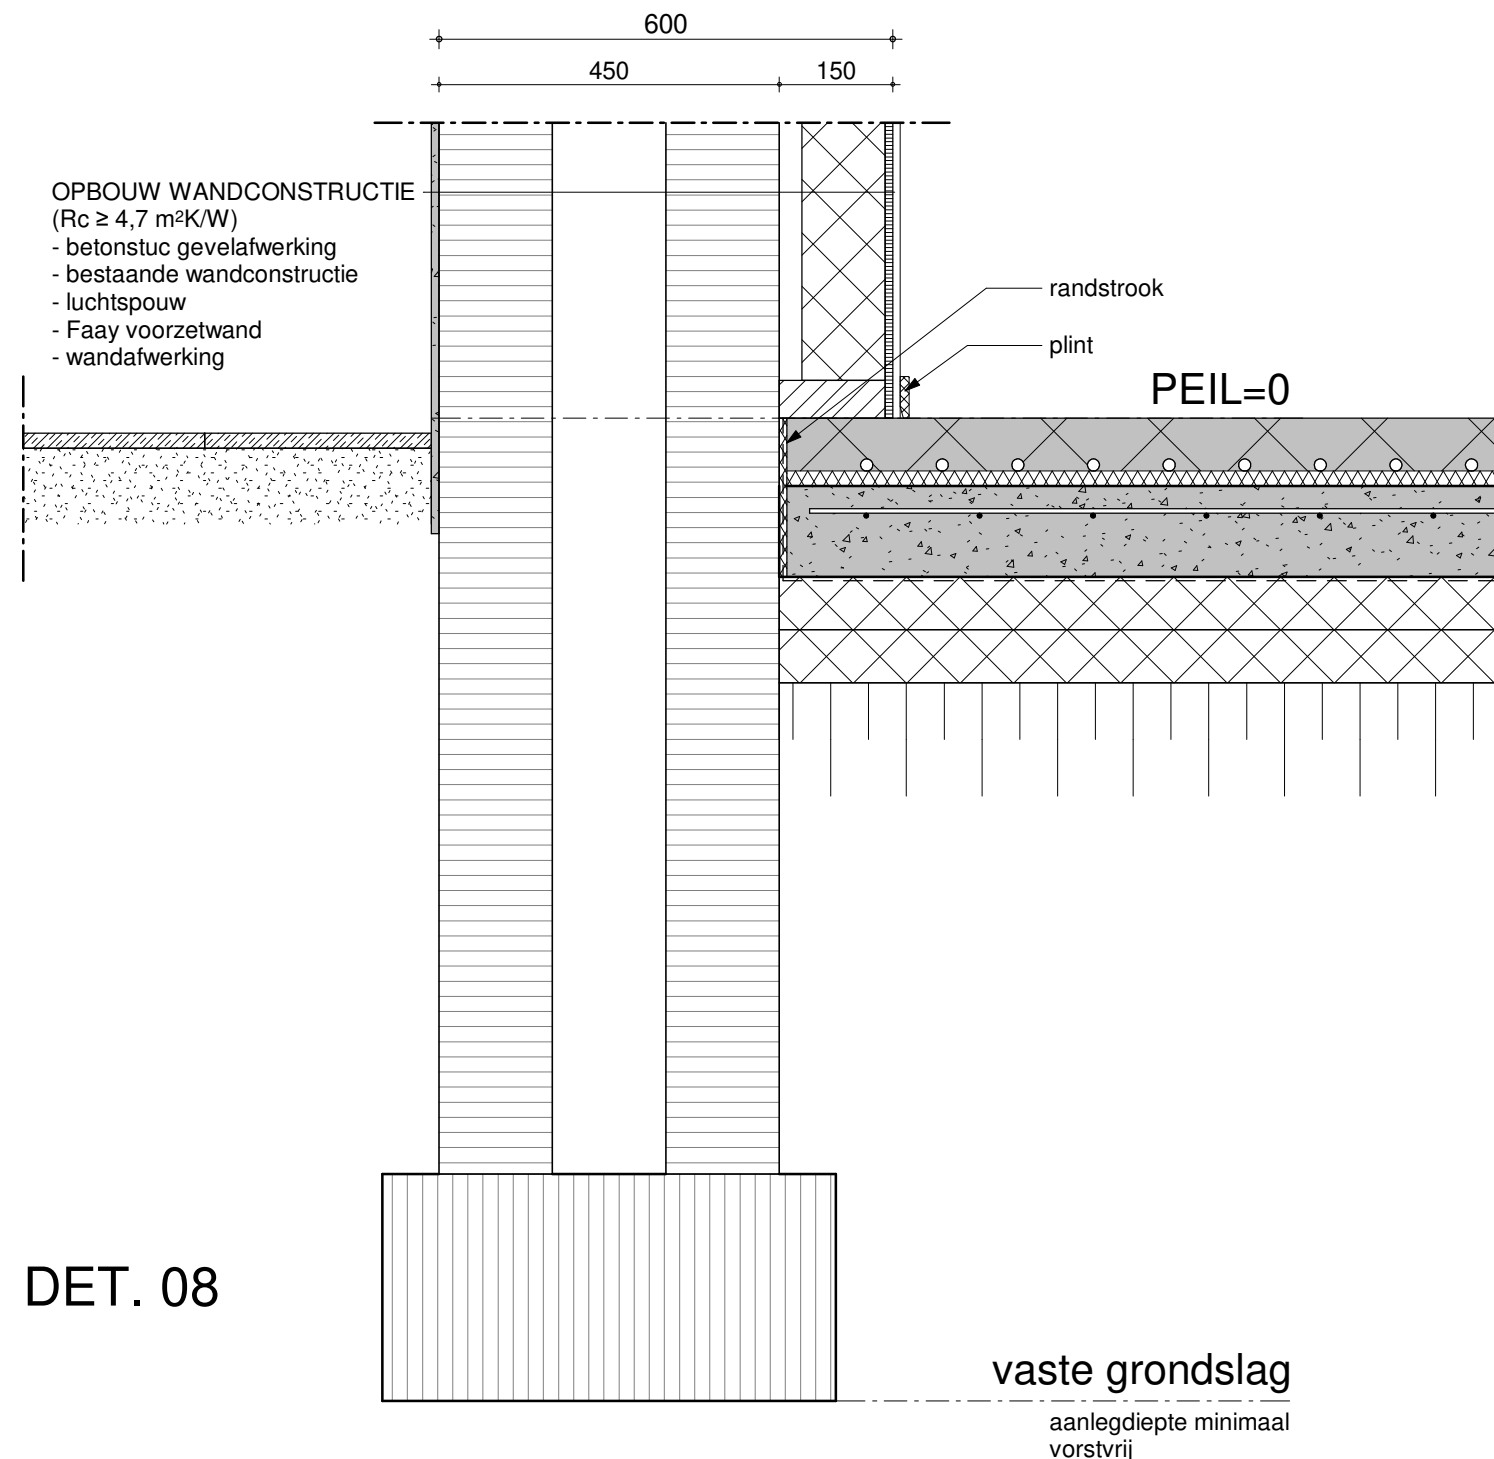


DET. 08

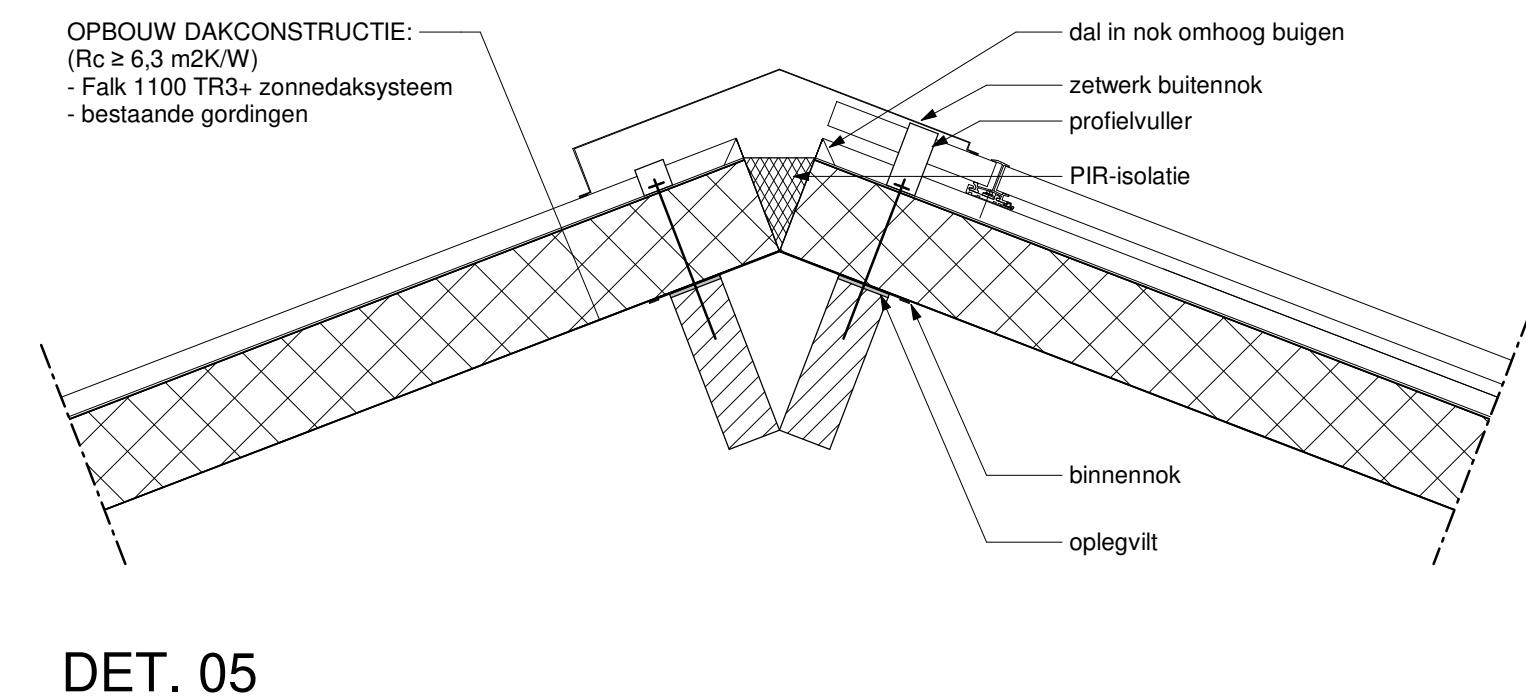

DET. 05

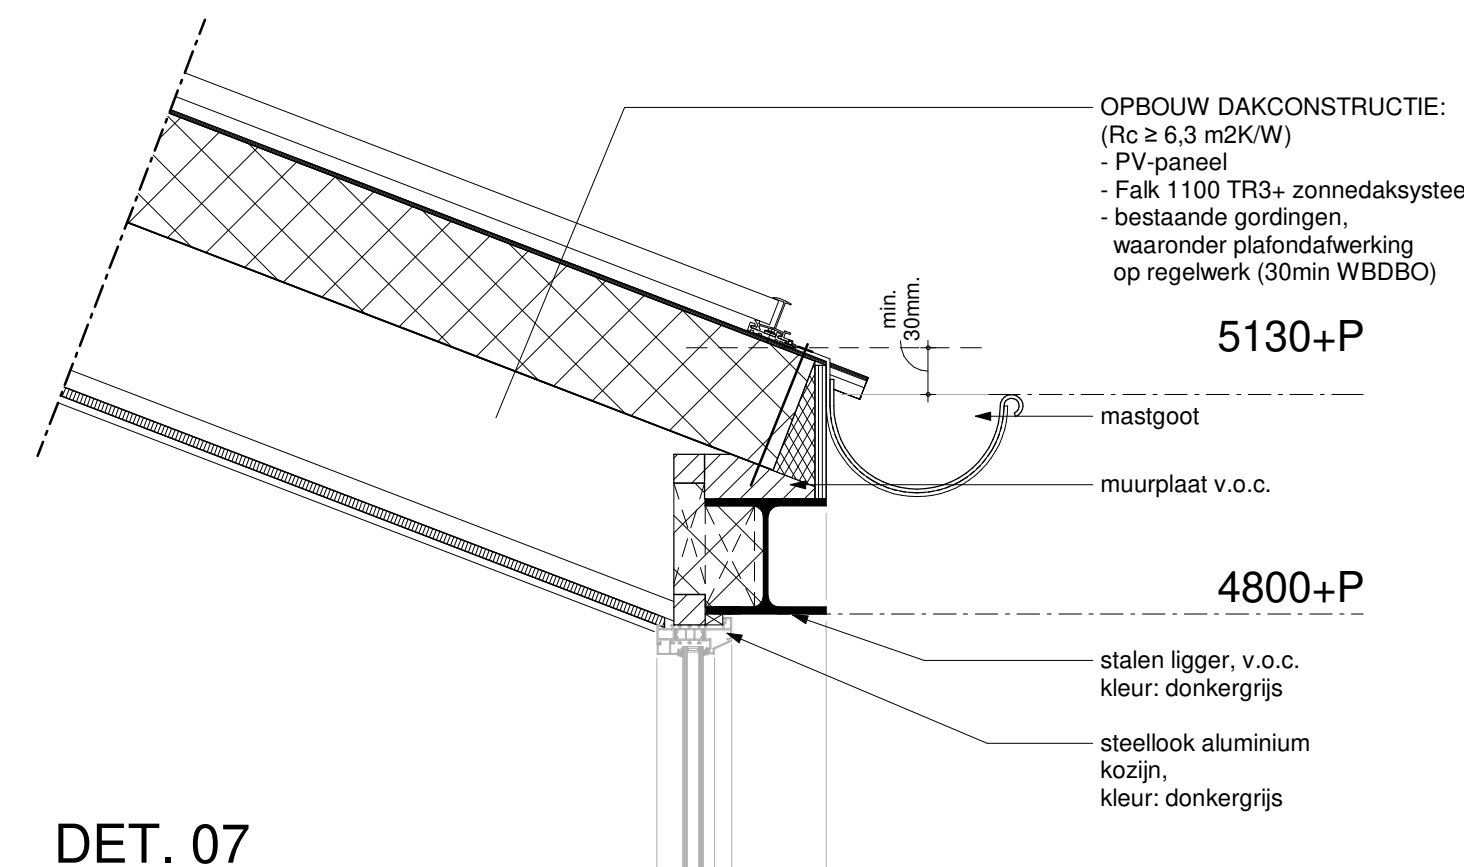

DET. 07

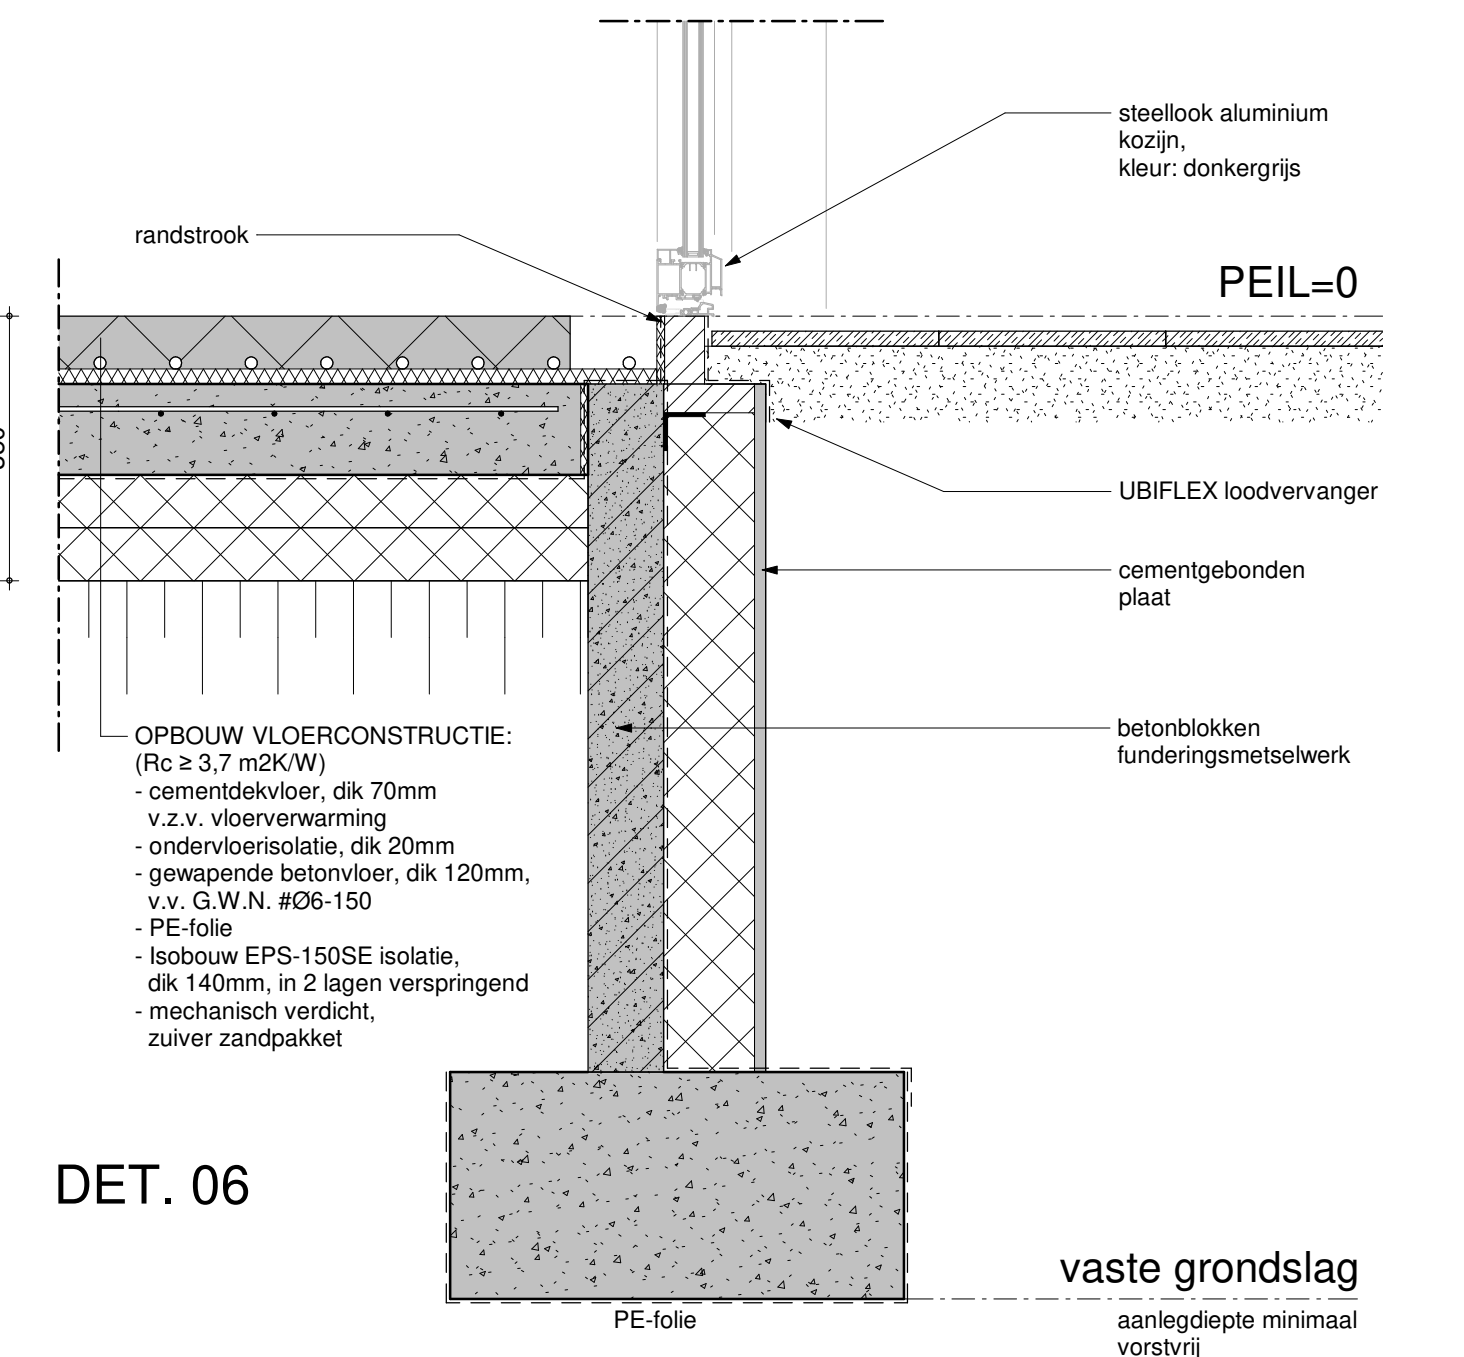

DET. 06

aanvulling n.a.v. brief gemeente Venray d.d. 31-05-2023 wijz: A 07-07-2023



novaedes
ARCHITECTEN & CONSTRUCTEURS

project: **Verbouwen voormalige bedrijfsruimte Overbroekseweg 10a, 5809 EN Leunen**

onderdeel: **TECHNISCH ONTWERP Details**

opdrachtgever: **Ronald Luijckx Agro Innovatie Overbroekseweg 10, 5809 EN Leunen**

projectnr: 19-528

tekening: TO-03

datum: 14-02-2023

formaat: A1

schaal: 1:10

getekend: FZ