



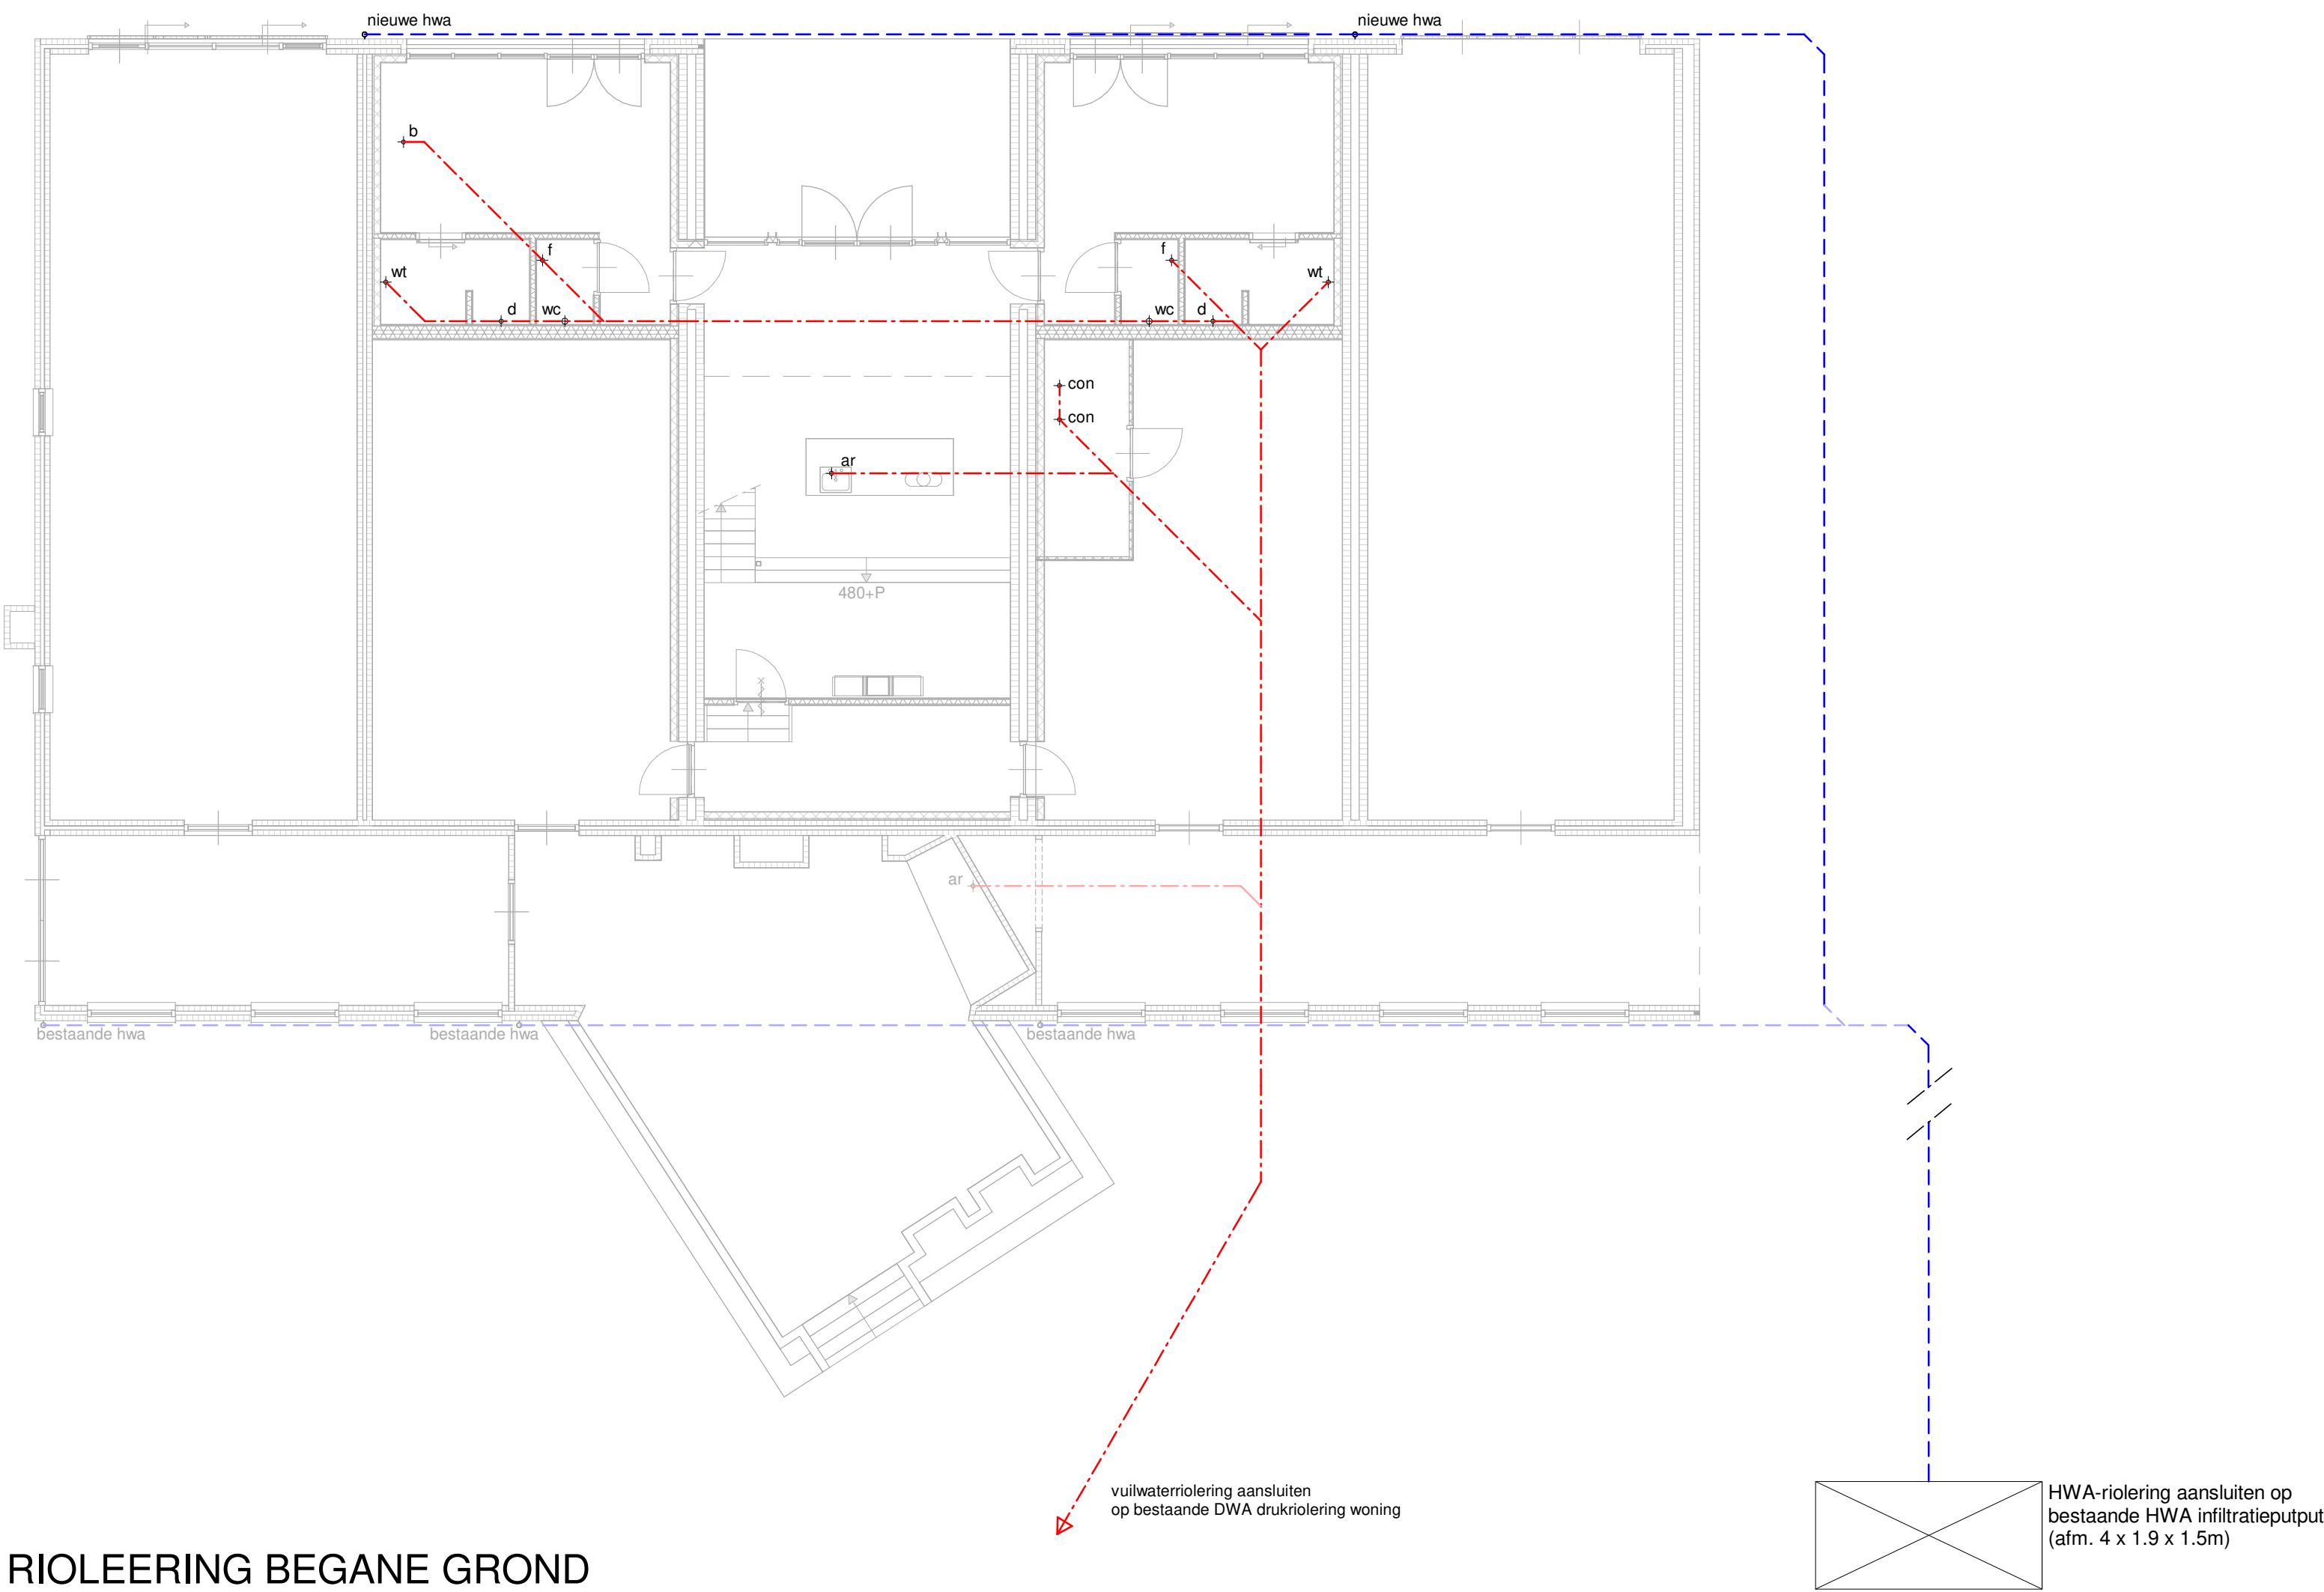

RIOLEERING BEGANE GROND

RENVOOI

- = leidingtracé vuilwaterafvoer (DWA) (uitvoeren in bruin PVC)
- = leidingtracé hemelwaterafvoer (HWA) (uitvoeren in grijsblauw PVC)
- hwa. = hemelwaterafvoer Ø80mm; (ZINK) aansluiten middels sifon op riolering hwa-afvoeren v.v. bladvanglers,
- dwa. = droogweerafvoer(vuilwaterriolering) diameter DWA conform TOR 2022
- wc. = watercloset Ø110mm
- f. = fontein Ø50mm
- wa. = wasautomaat Ø75mm
- dr. = wasdroger Ø50mm
- con. = condensafvoer Ø40mm
- b. = bad Ø75mm
- d. = douche Ø75mm
- ar. = aanrecht Ø75mm
- vw. = vastwasser Ø75mm
- wt. = wastafel Ø75mm
- LET OP! Alle stand- en beluchtungsleidingen geluidswerend bekleden!

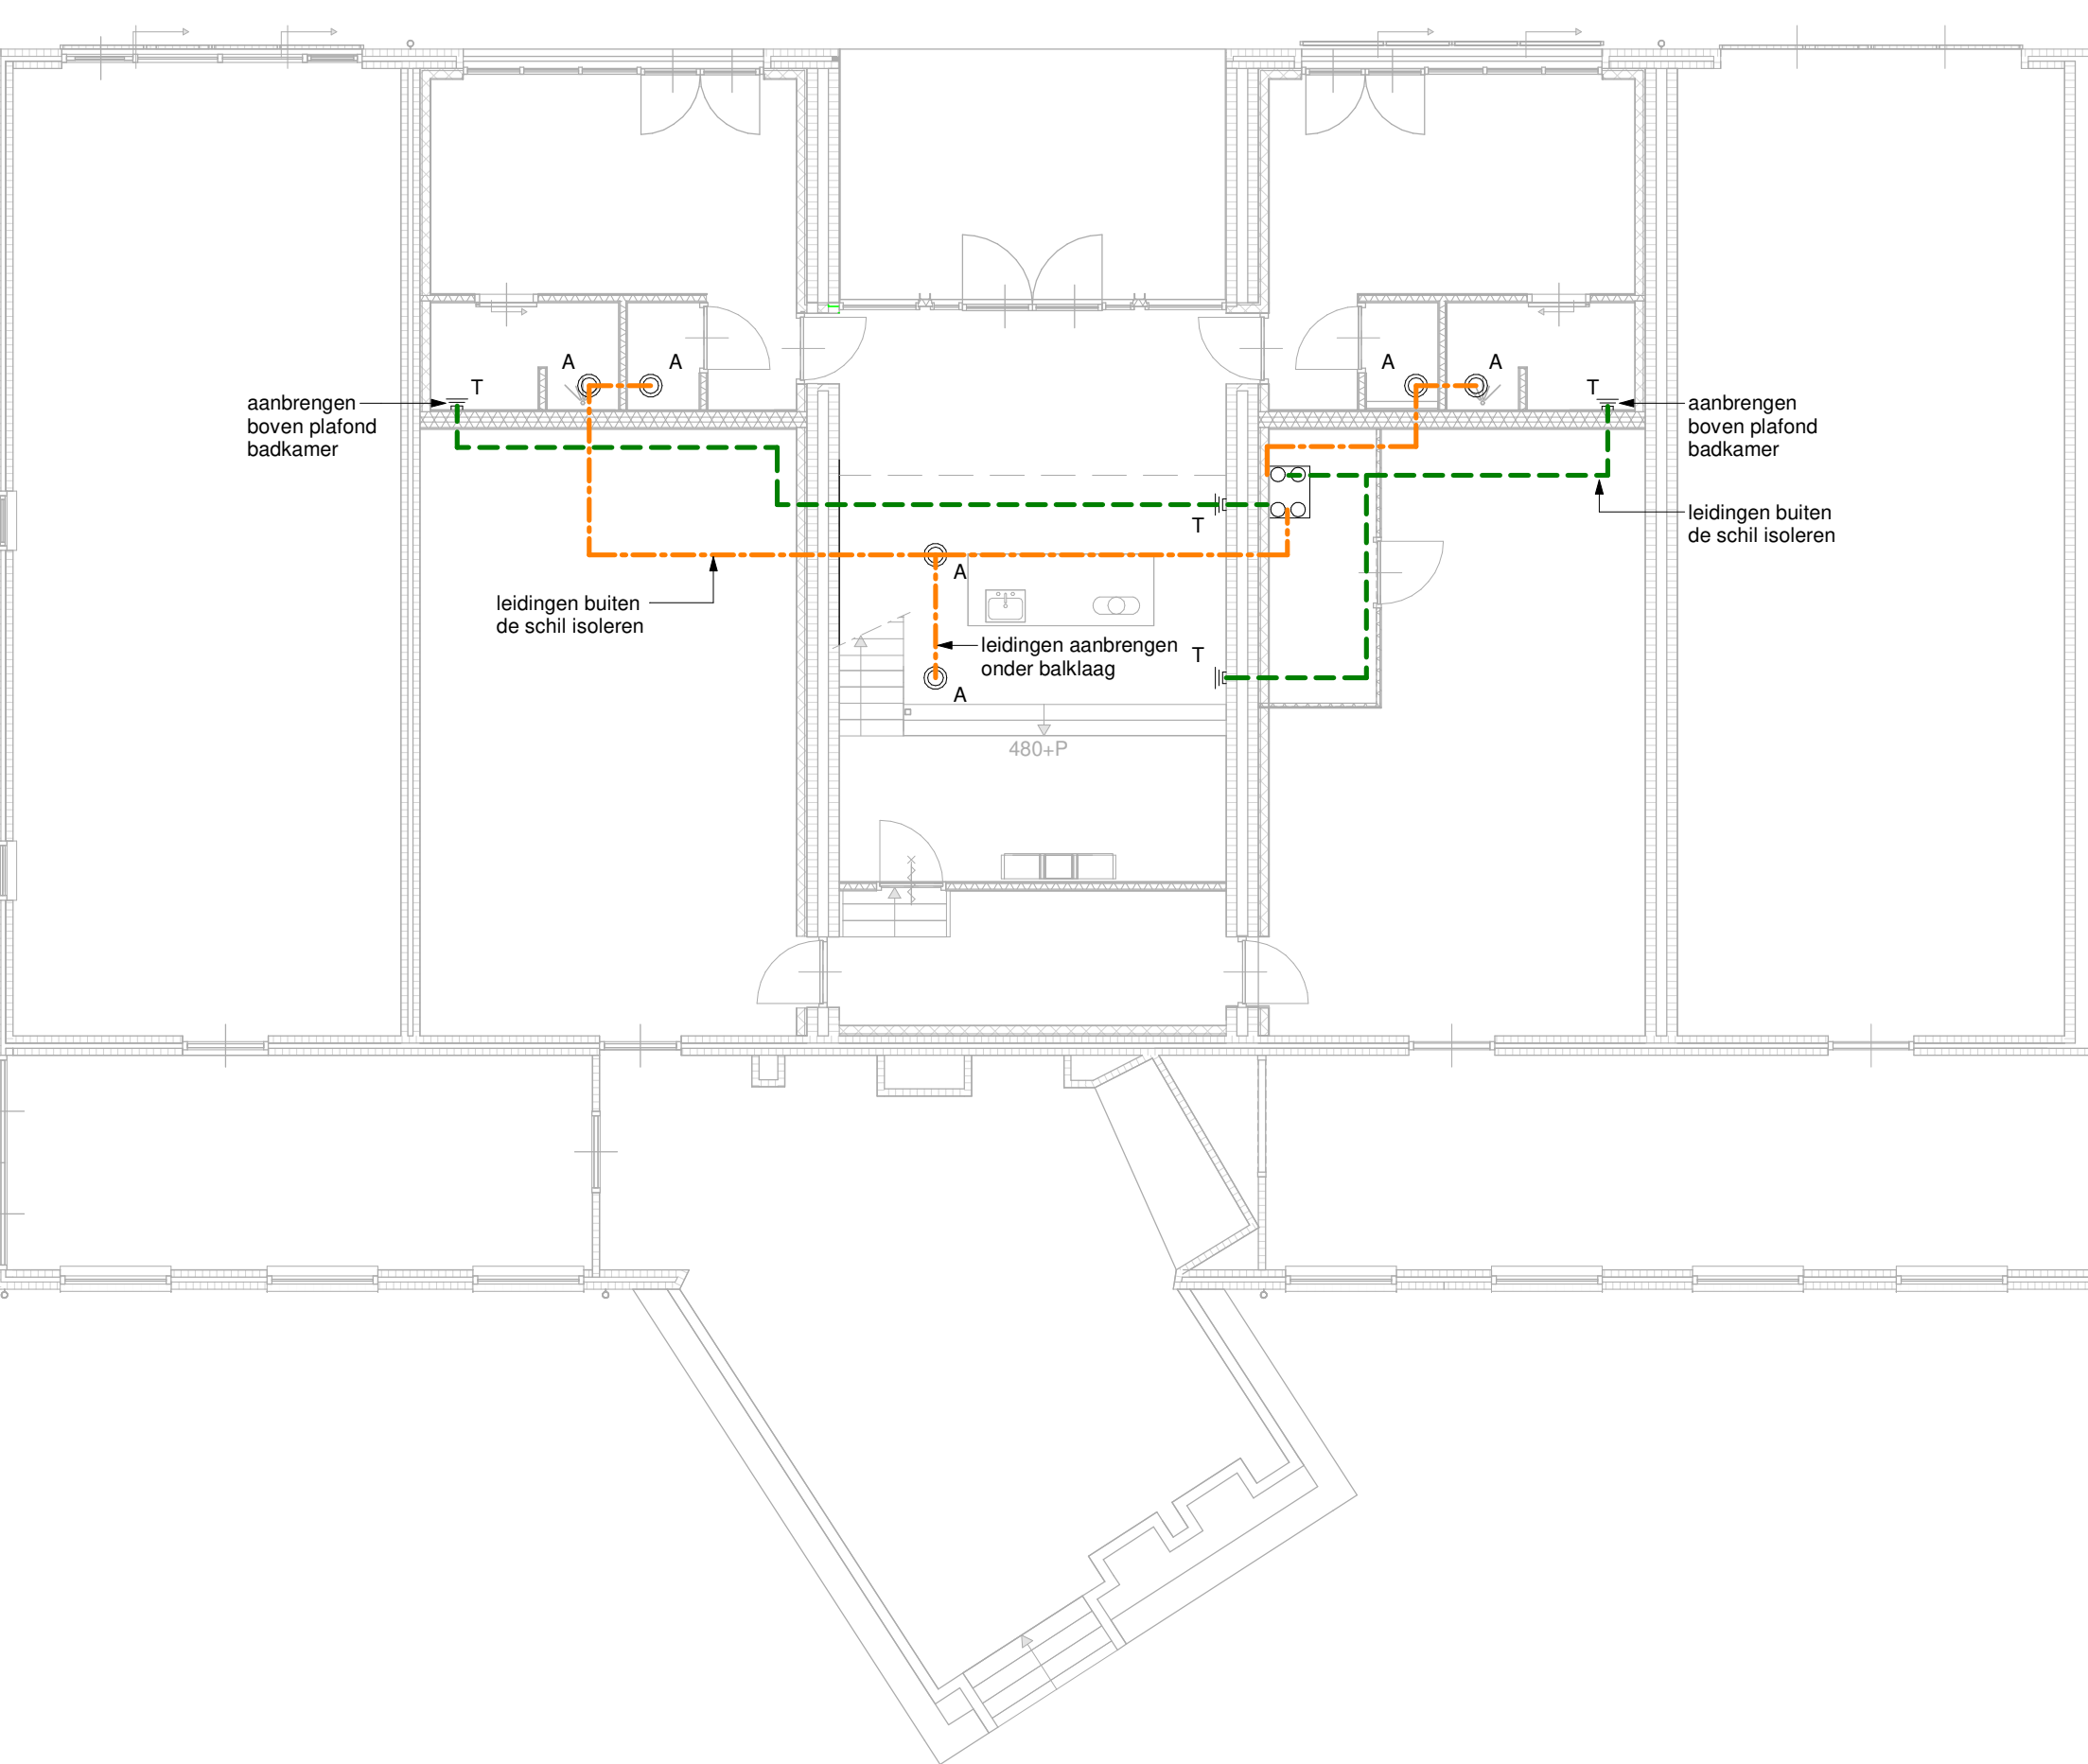

VENTILATIE BEGANE GROND

RENVOOI

MECHANISCHE VENTILATIE MET WARMETERUGWINUNIT TOEPASSEN

Leidingen en toe- / afvoerventielen gebalanceerd mechanisch ventilatiesysteem conform opgave installateur, met inachtneming gestelde eisen in het bouwbesluit.

I.v.m. ventilatie onderzijde binnendeuren voldoende hangnaad geven of roosters plaatsen in deuren.


LET OP! Toe- en afvoerventielen, alsmede toe- en afvoerleidingen mechanisch ventilatiesysteem slechts 'indicatief'; definitieve positionering conform opgave installateur!

Zie voor ventilatie ook 'Bouwbesluitgegevens'!

- = toevoerleiding mechanische balans-ventilatie
- = afvoerleiding mechanische balans-ventilatie
- ⌘ T/A = wandventiel; Toevoer of Afvoer
- ⊙ T/A = plafondventiel; Toevoer of Afvoer

aanvulling n.a.v. brief gemeente Venray d.d. 31-05-2023

wijz: A 12-07-2023

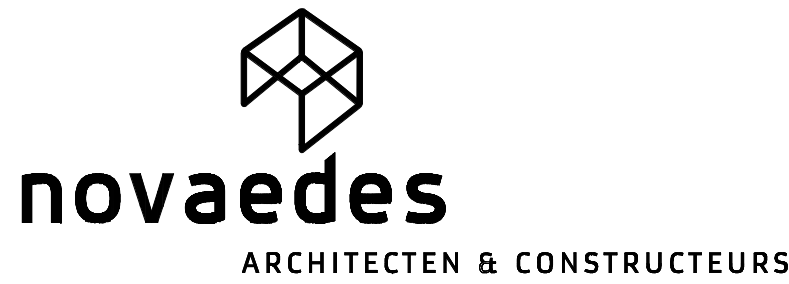

project: **Verbouwen voormalige bedrijfsruimte Overbroekseweg 10a, 5809 EN Leunen**

onderdeel: **TECHNISCH ONTWERP Riolerings - en ventilatieoverzichten**

opdrachtgever: **Ronald Luijkx Agro Innovatie Overbroekseweg 10, 5809 EN Leunen**

projectnr: 19-528

tekening: TO-02

datum: 14-03-2023

formaat: A1

schaal: 1:100

getekend: FZ

Akkerdistel 2d - 5831 PJ Boxmeer - (0485) 51 22 44 - architecten@novaedes.nl - www.novaedes.nl

Zonder toestemming van Novaedes Architecten & Constructeurs mag niets van deze tekening worden gereproduceerd of verspreid.

file: 19528_TO_02.nvt