
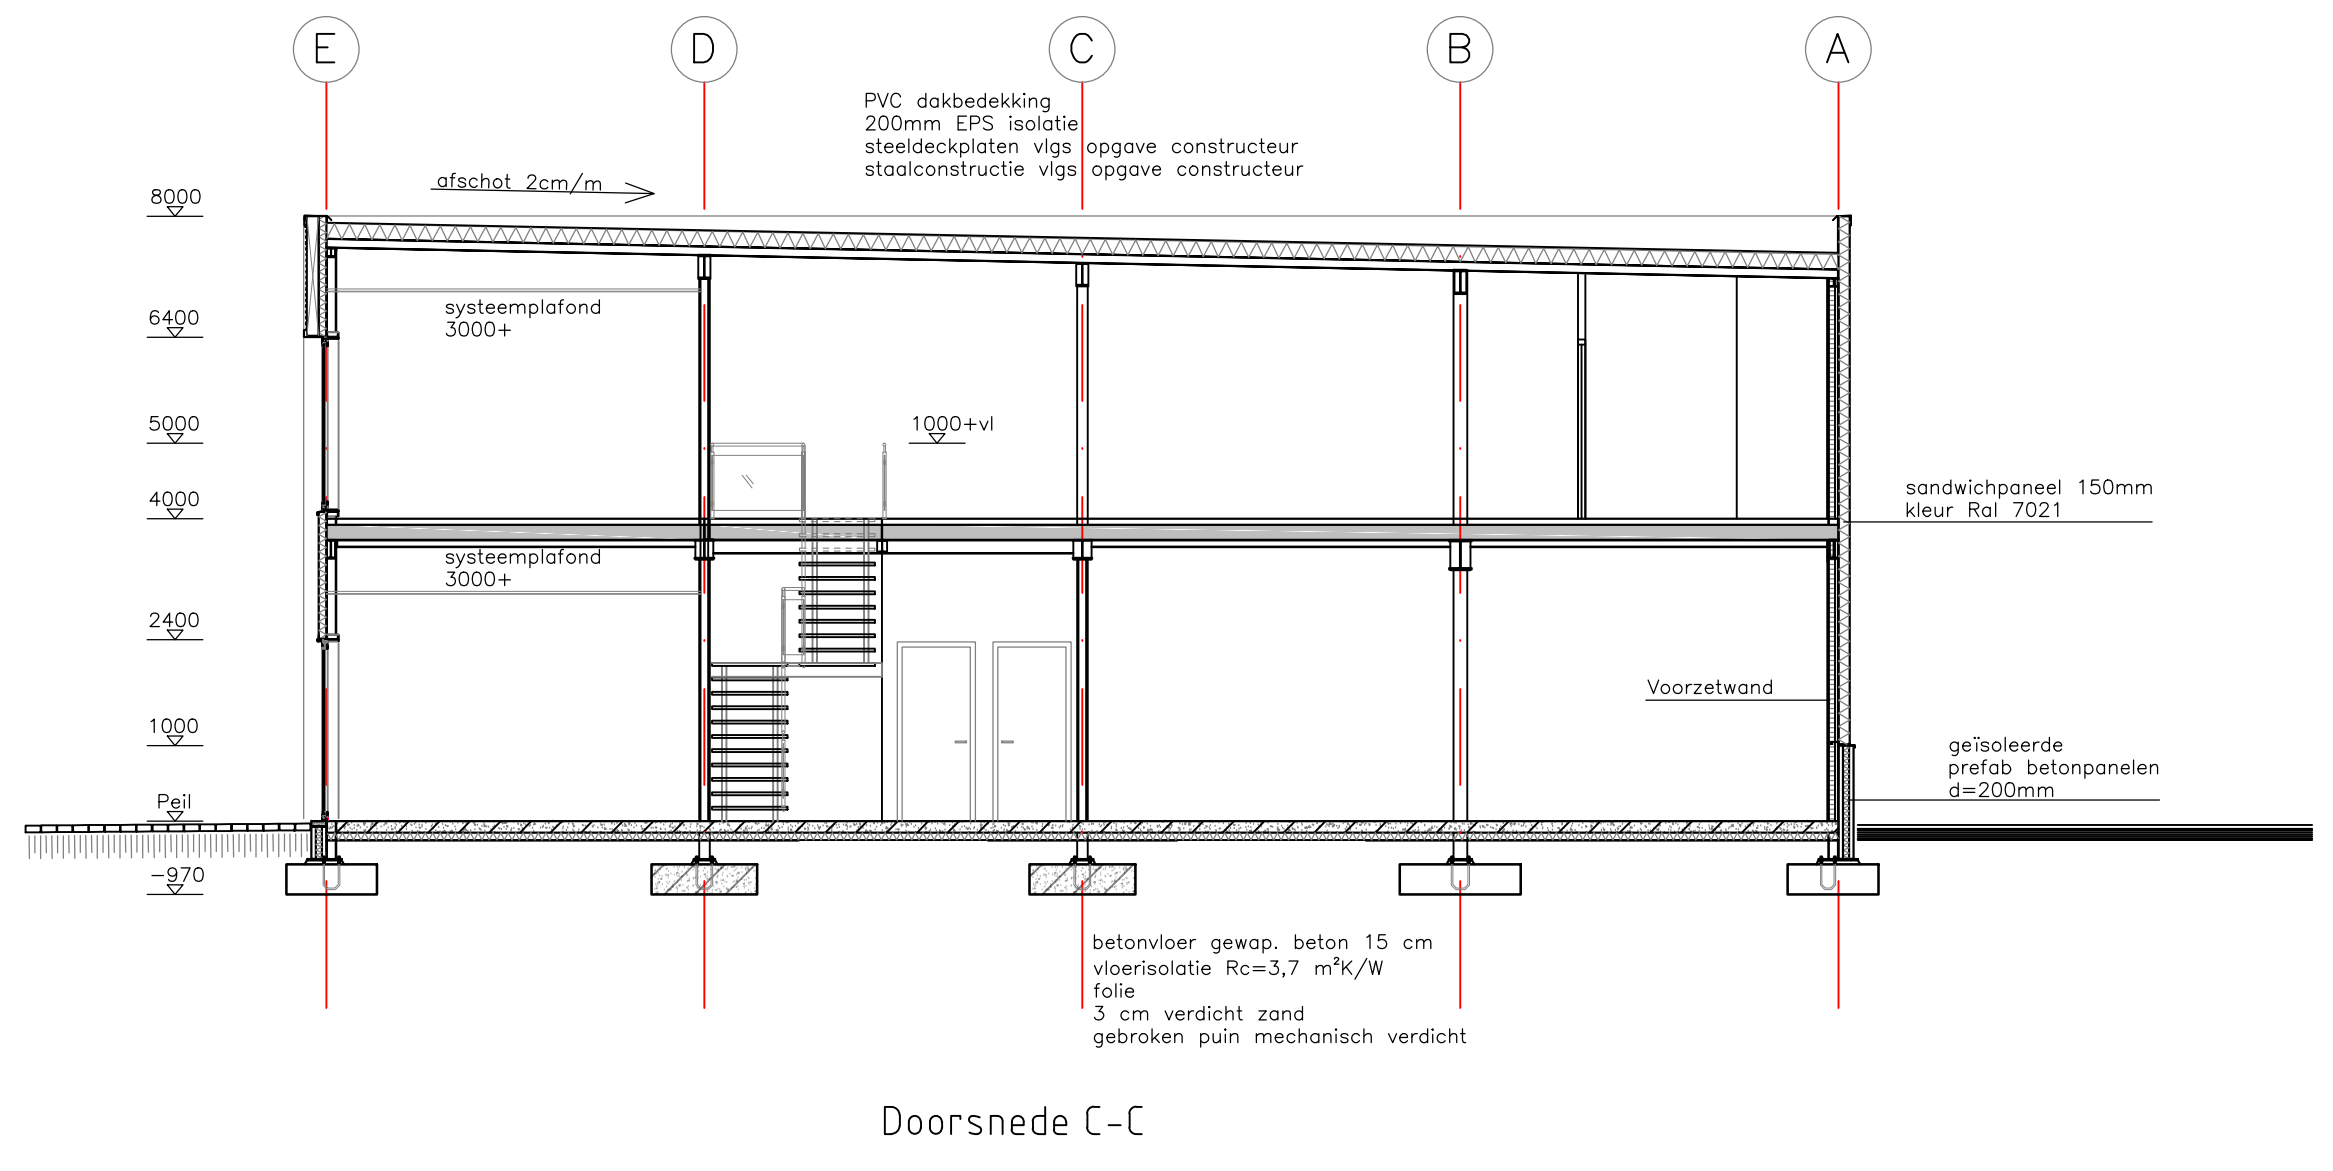
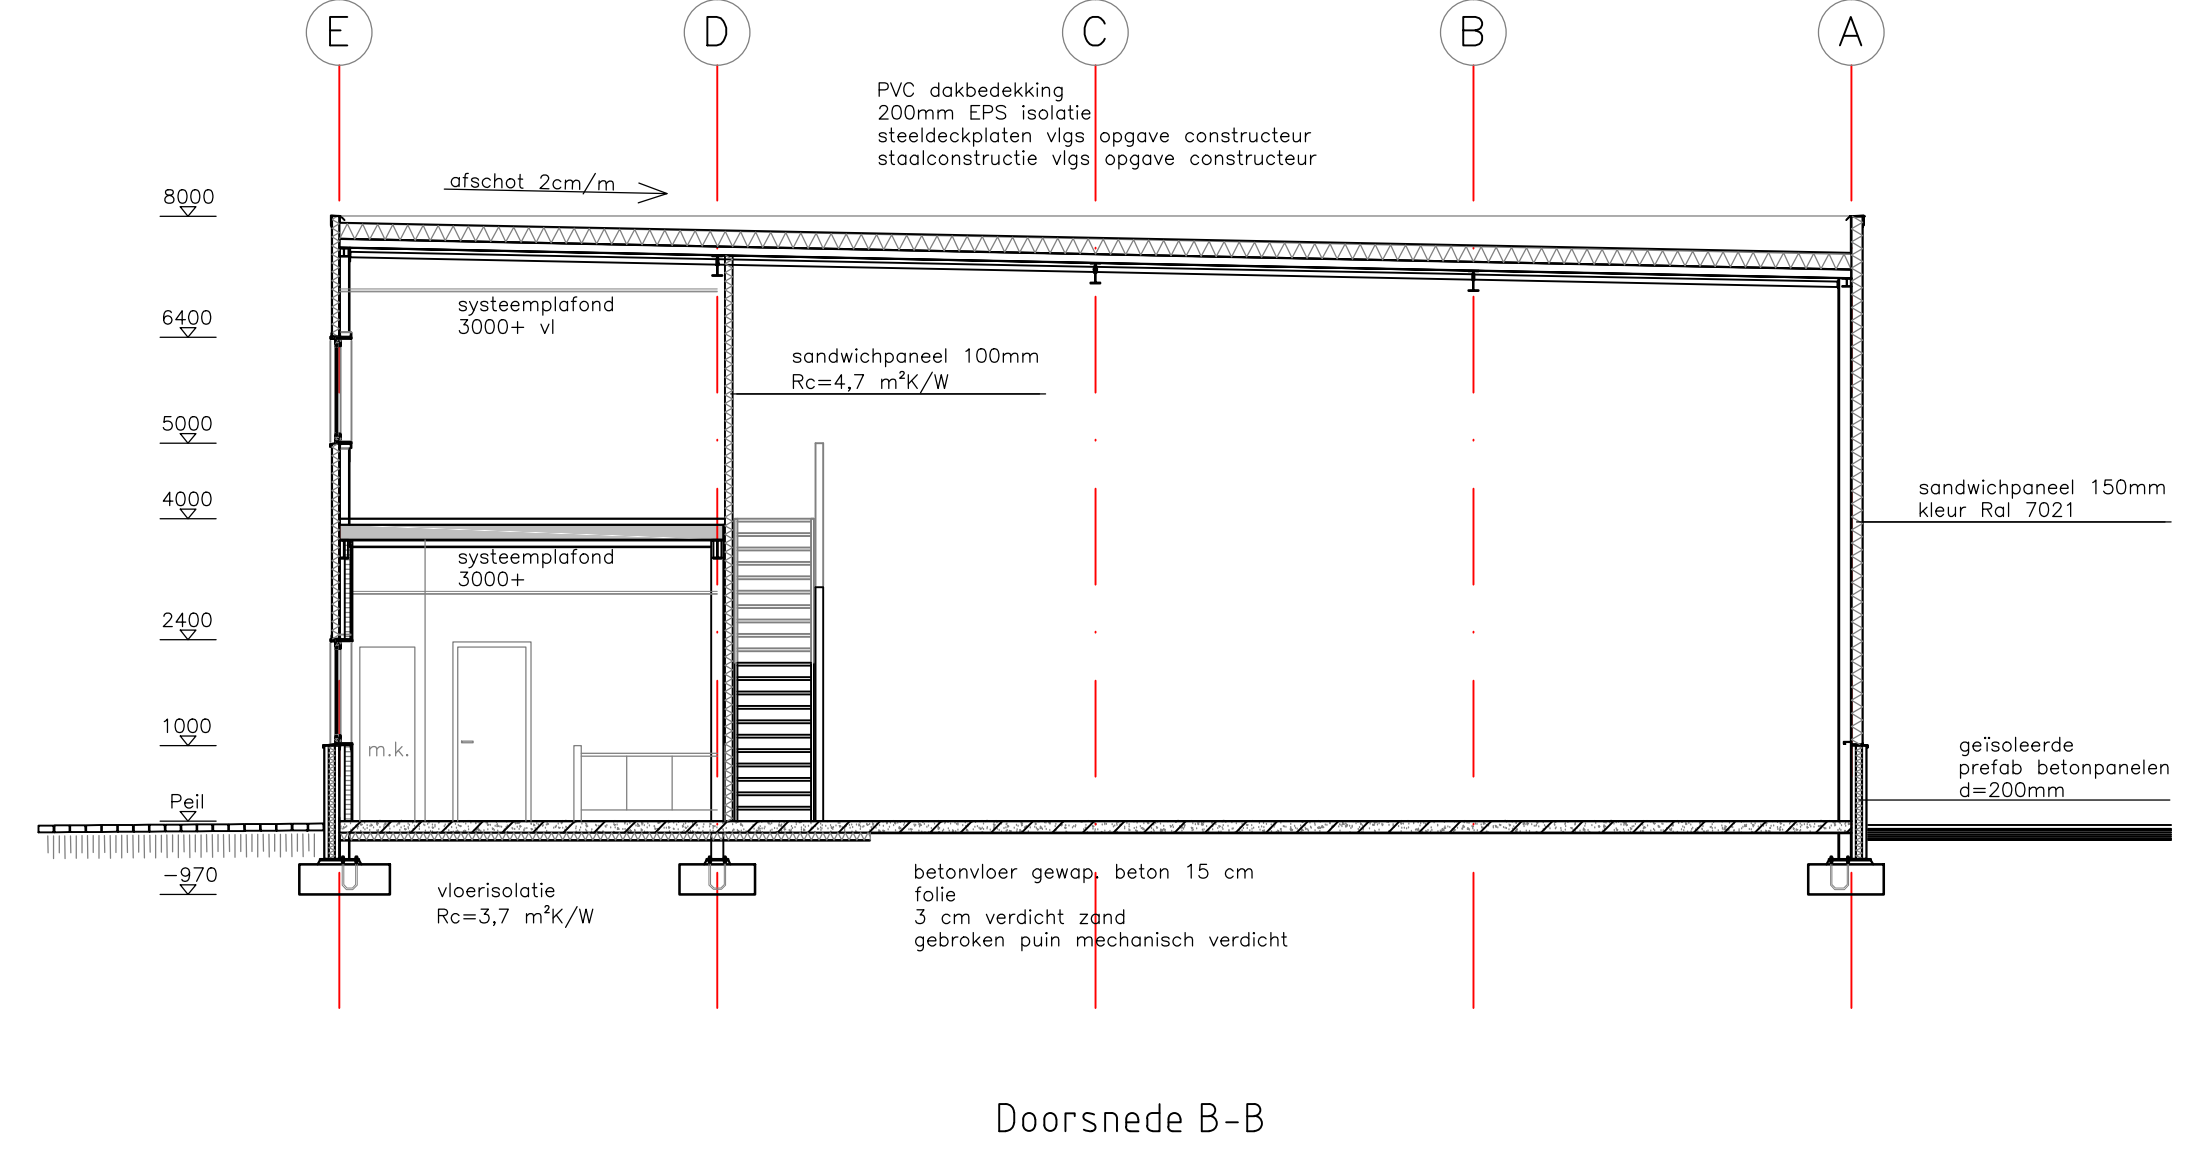
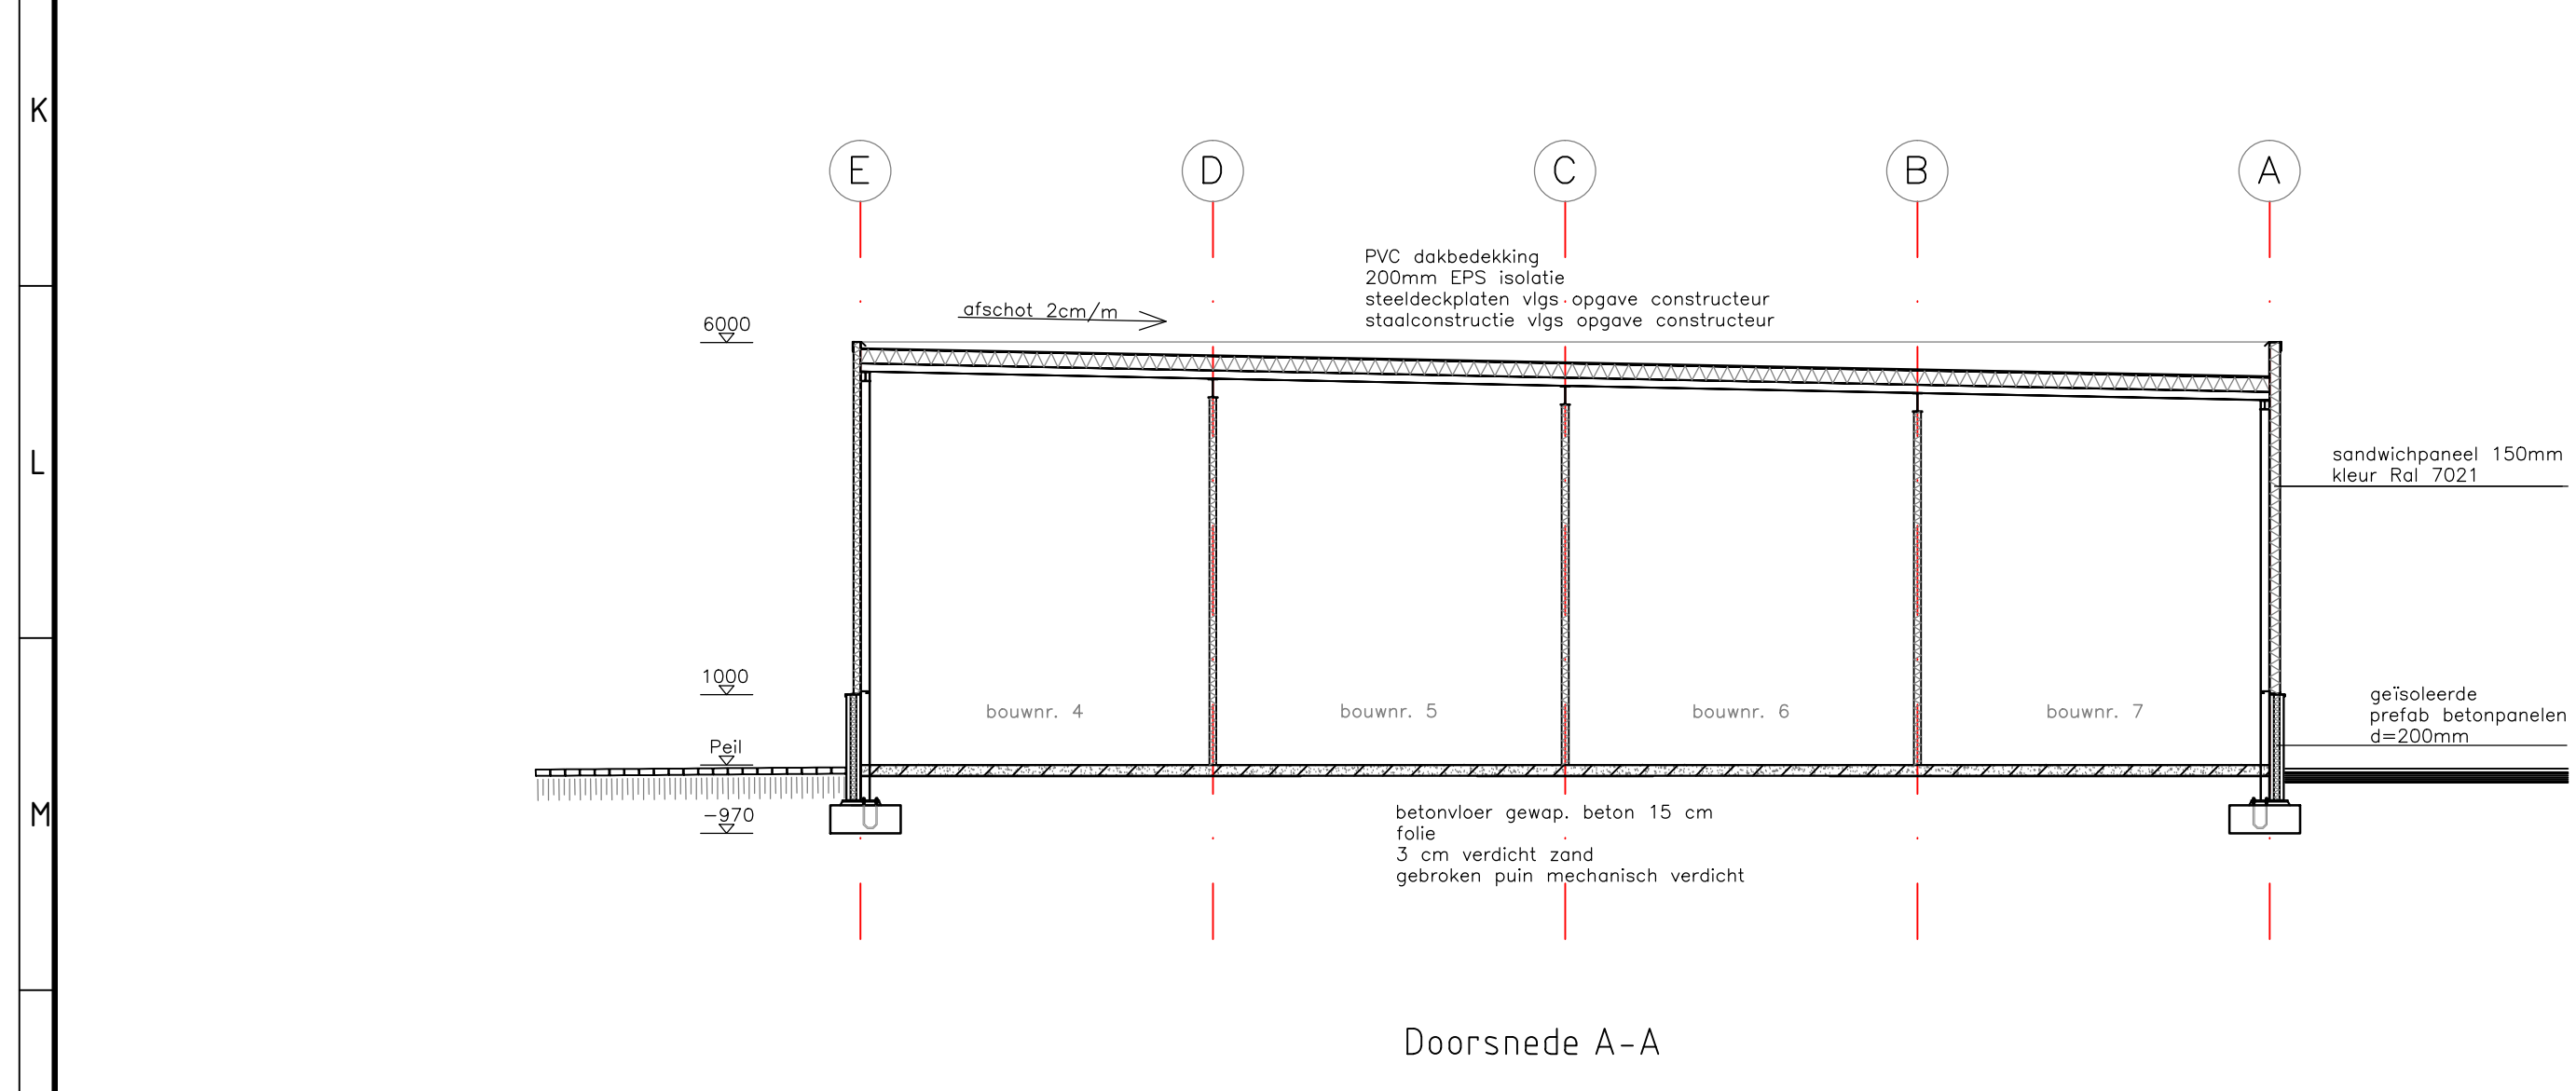
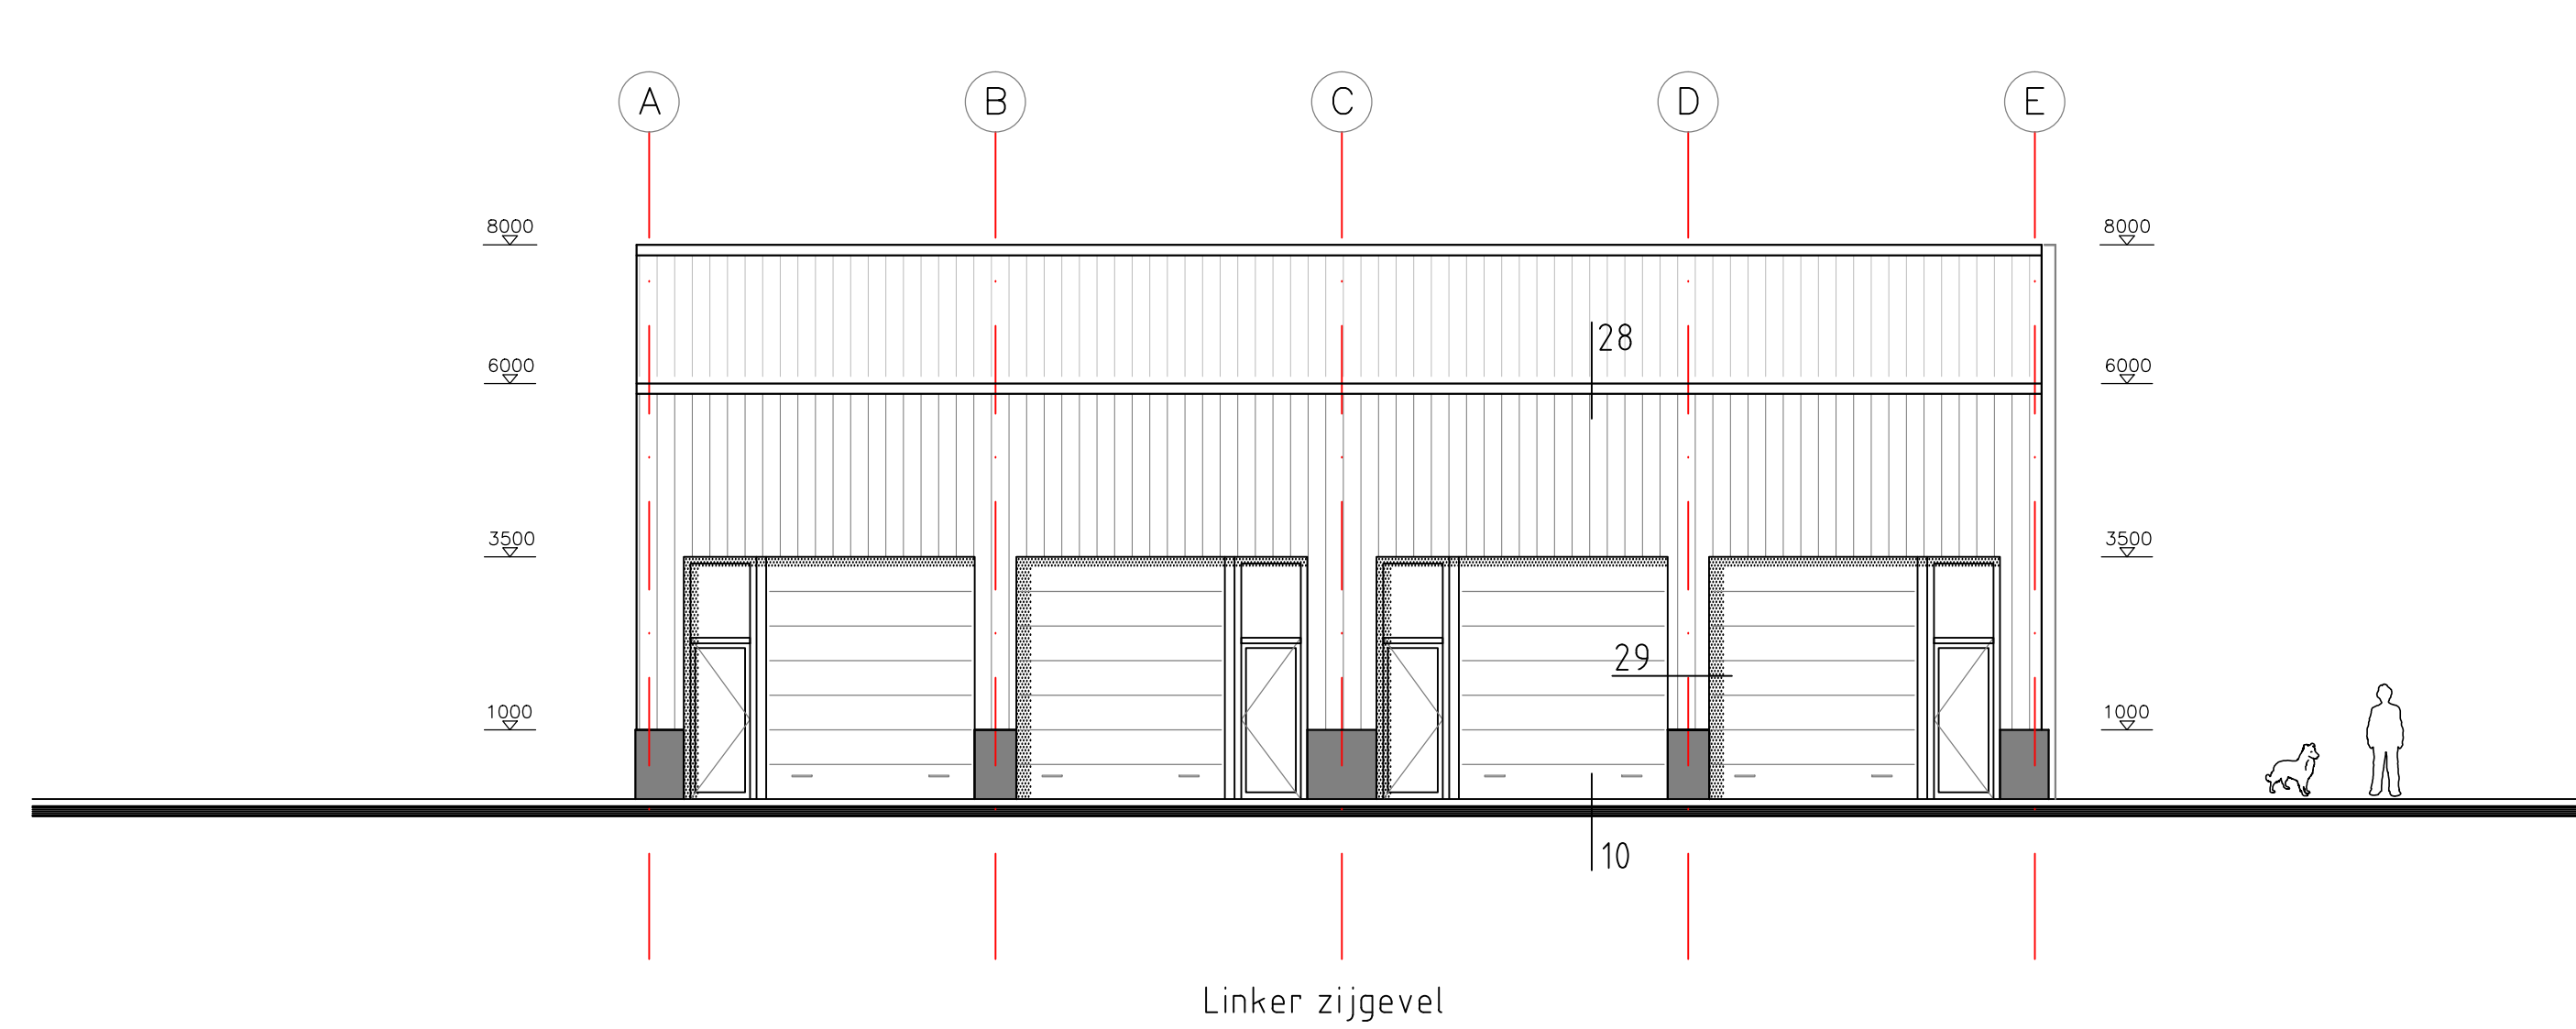
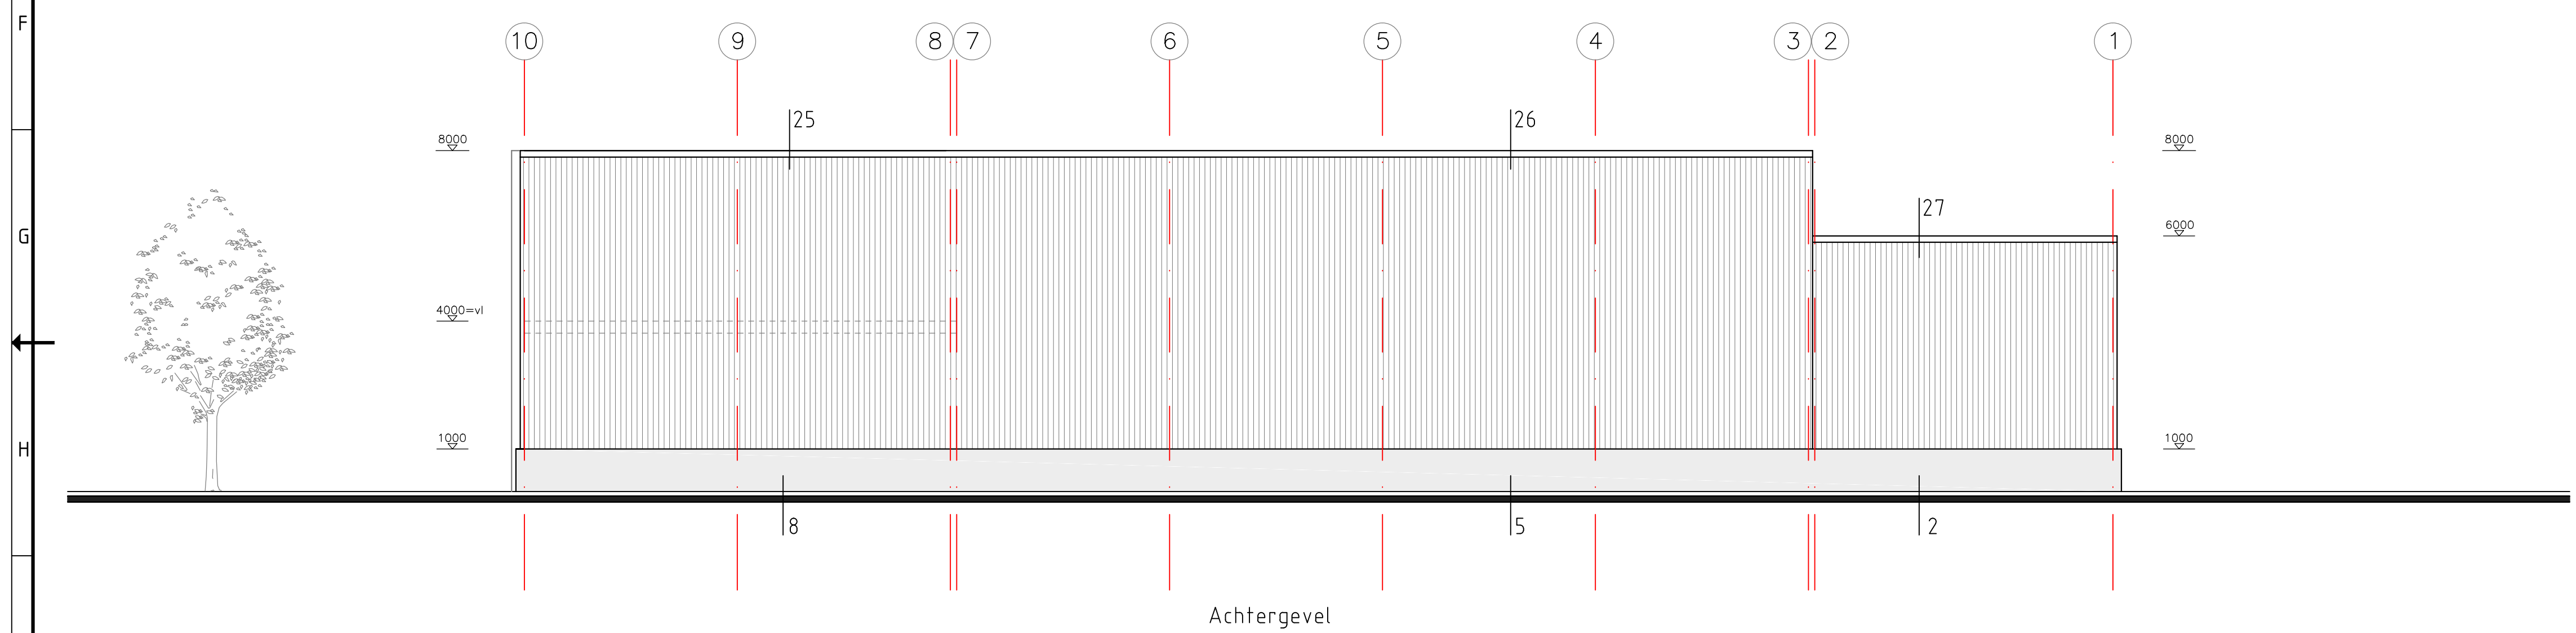
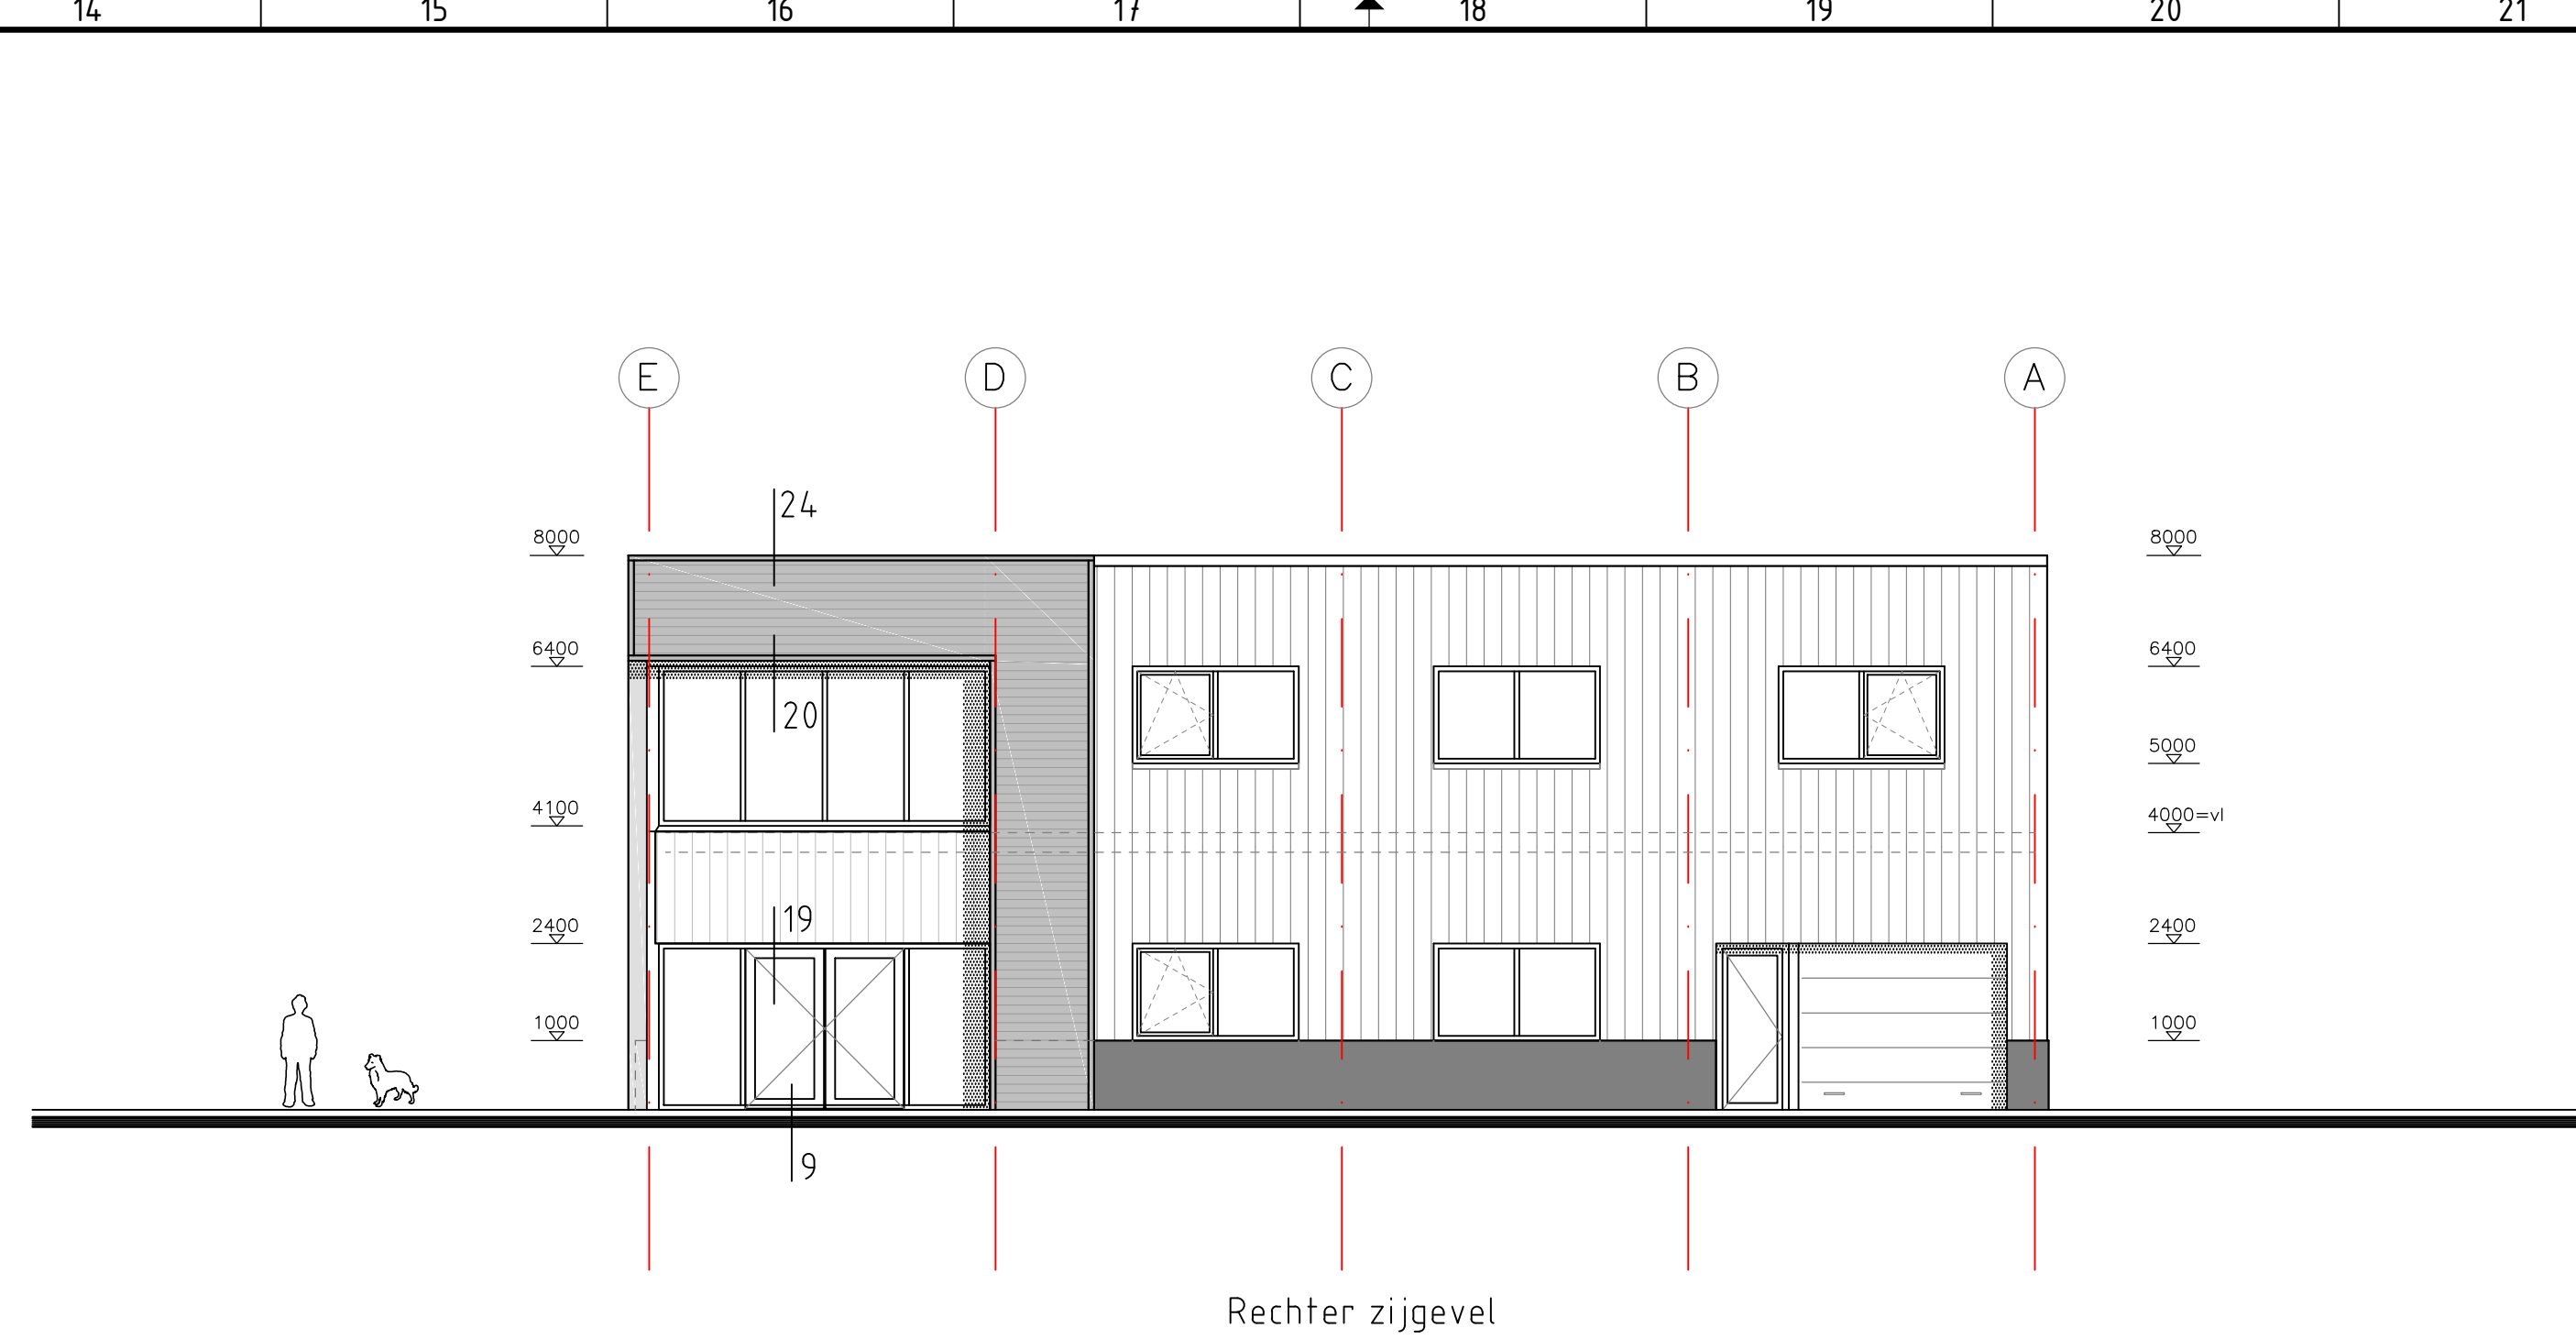


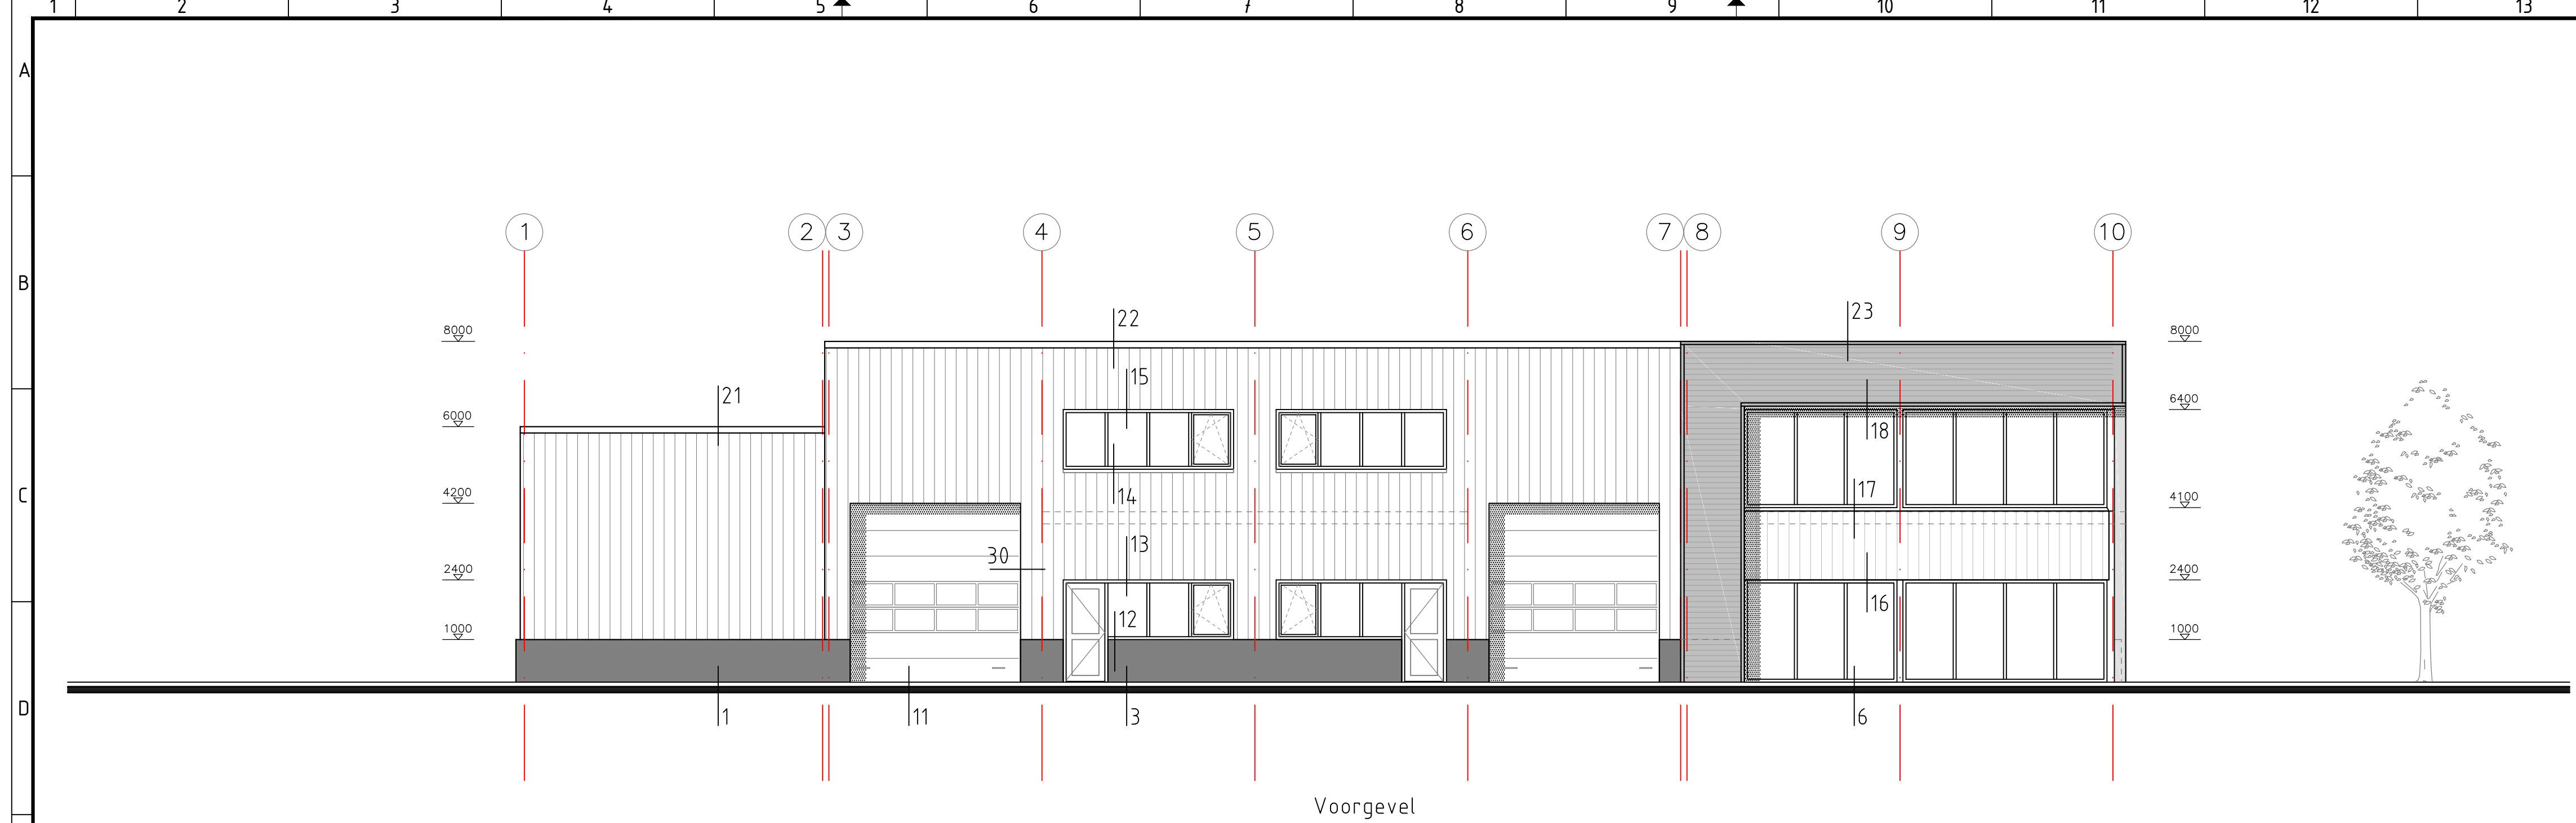

Renvooi materialen

Gevels

Geïsoleerd prefab betonpaneel d=200mm
Afwerking silex (kleur antraciet)
Plint betonpaneel achtergevel glad beton

Sandwichpanelen 100mm
Type JI Wall 1000VB PIR / Kleur Ral 7021
Isolatie PIR, Rc=4,7 m²K/W
Binnenzijde wit Ral 9002

Sandwichpanelen 150mm / 60 min BW
Microrib / Kleur Ral 7021
Isolatie steenwol, Rc=3,4 m²K/W
Binnenzijde wit Ral 9002

Zetwerk rondom kozijnen, deuren, kleur Ral 7021
Zetwerk daklijst, kleur Ral 7021

Bepaling golfprofiel
Golf 18-76, kleur Ral 9007
Met omegaprofiel op sandwichpanelen monteren
-Gevelbepaling bouw nr 1

Builenkozijnen
Aluminium kozijnen en deuren
Kleur Ral 7021

Beglazing
Isolatieglas HR++ vlg NEN 3576
Overheaddeuren
Overheaddeuren kleur Ral 7021

Dak
Steeledeplaten Sendzimir verzinkt
Binnenzijde steeledeplaten interieurcoating wit
Isolatie 200mm EPS, Rc=6,3m²K/W
Dakbedekking kunststof PVC, kleur licht grijs


Constructie

Doorsnede/afmetingen van funderingen, spanten en vloeren
volgens berekeningen en tekeningen van de constructeur

Dilatatie en stabiliteitsvoorzieningen volgens opgave constructeur

Aanbrengen noodoverstorten volgens opgave constructeur

Betonconstructies volgens NEN 6720, 6722, 3869 en 6008
Staalconstructies volgens NEN 3568, 6770 t/m 6774
Beglazing volgens NEN 2608, 3576, NPR 3577 en 3599
Electrische installatie vlg NEN1010-0 t/m NEN 1010-8 en NPR 5310
Waterinstallatie volgens NEN 1006
Hemelwaterafvoeren met een capaciteit berekend volgens NEN 3215 en NTR 3216
Binnenluchting volgens NEN 3215 en NTR 3216
Luchtverversing volgens afdeling 3.6 van het Bouwbesluit en volgens NEN 1087

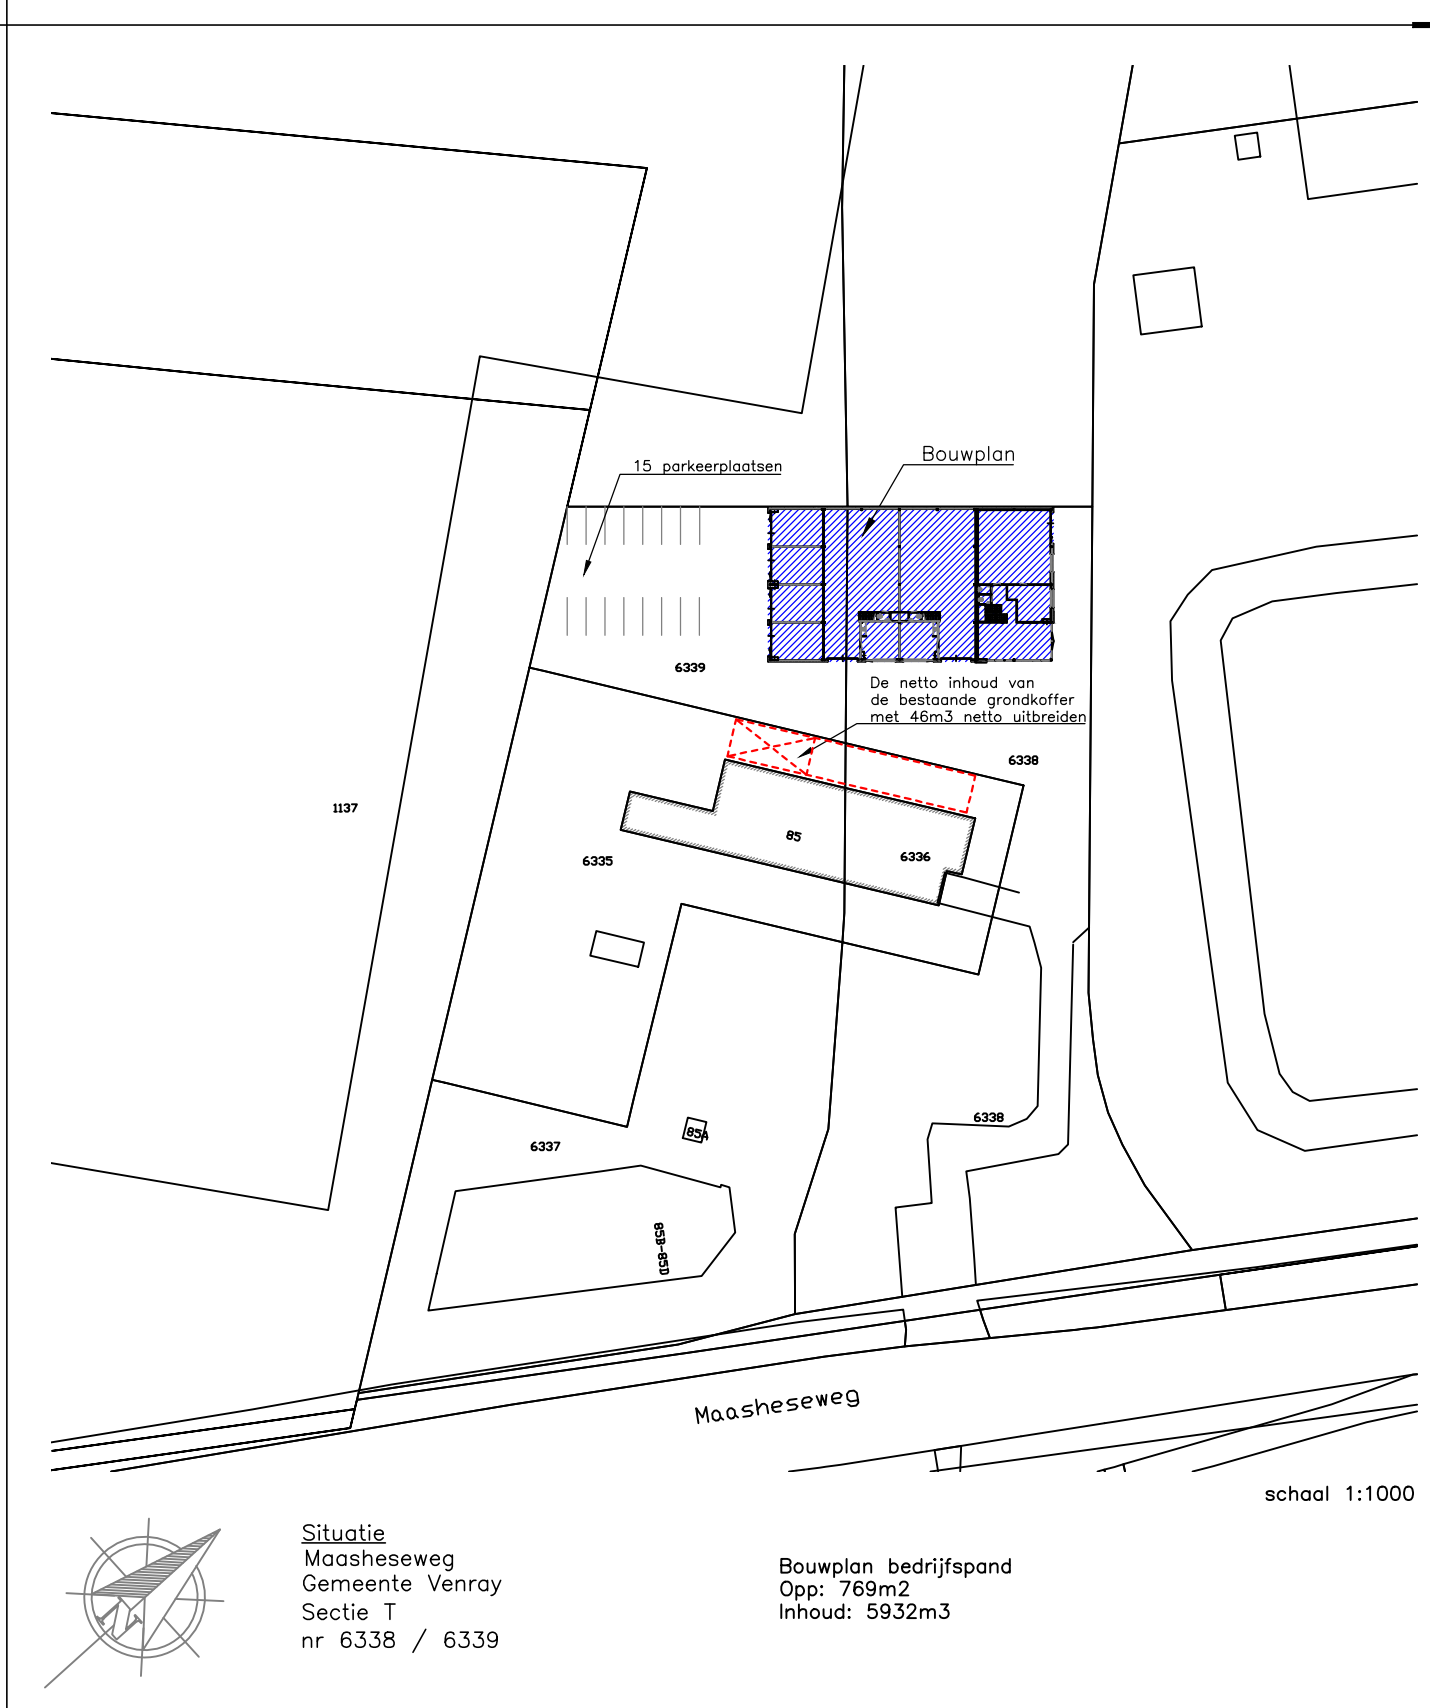

Situatie Mooresweg Gemeente Venray Sectie T nr 6338 / 6339		Bouwpand bedrijfsplan Opp: 769m ² Inhoud: 5932m ³	
Opdrachtgever: Pavonia Holding BV Karel Appelstraat 47 5995 CN Kessel		Project: Nieuwbouw 7 bedrijfsunits Mooresweg Venray	
Onderdeel: Aanzichten, dran, situatie		Werknummer: 2021-0104	
Datum: 12-05-2021		Schaal: 1:100	