


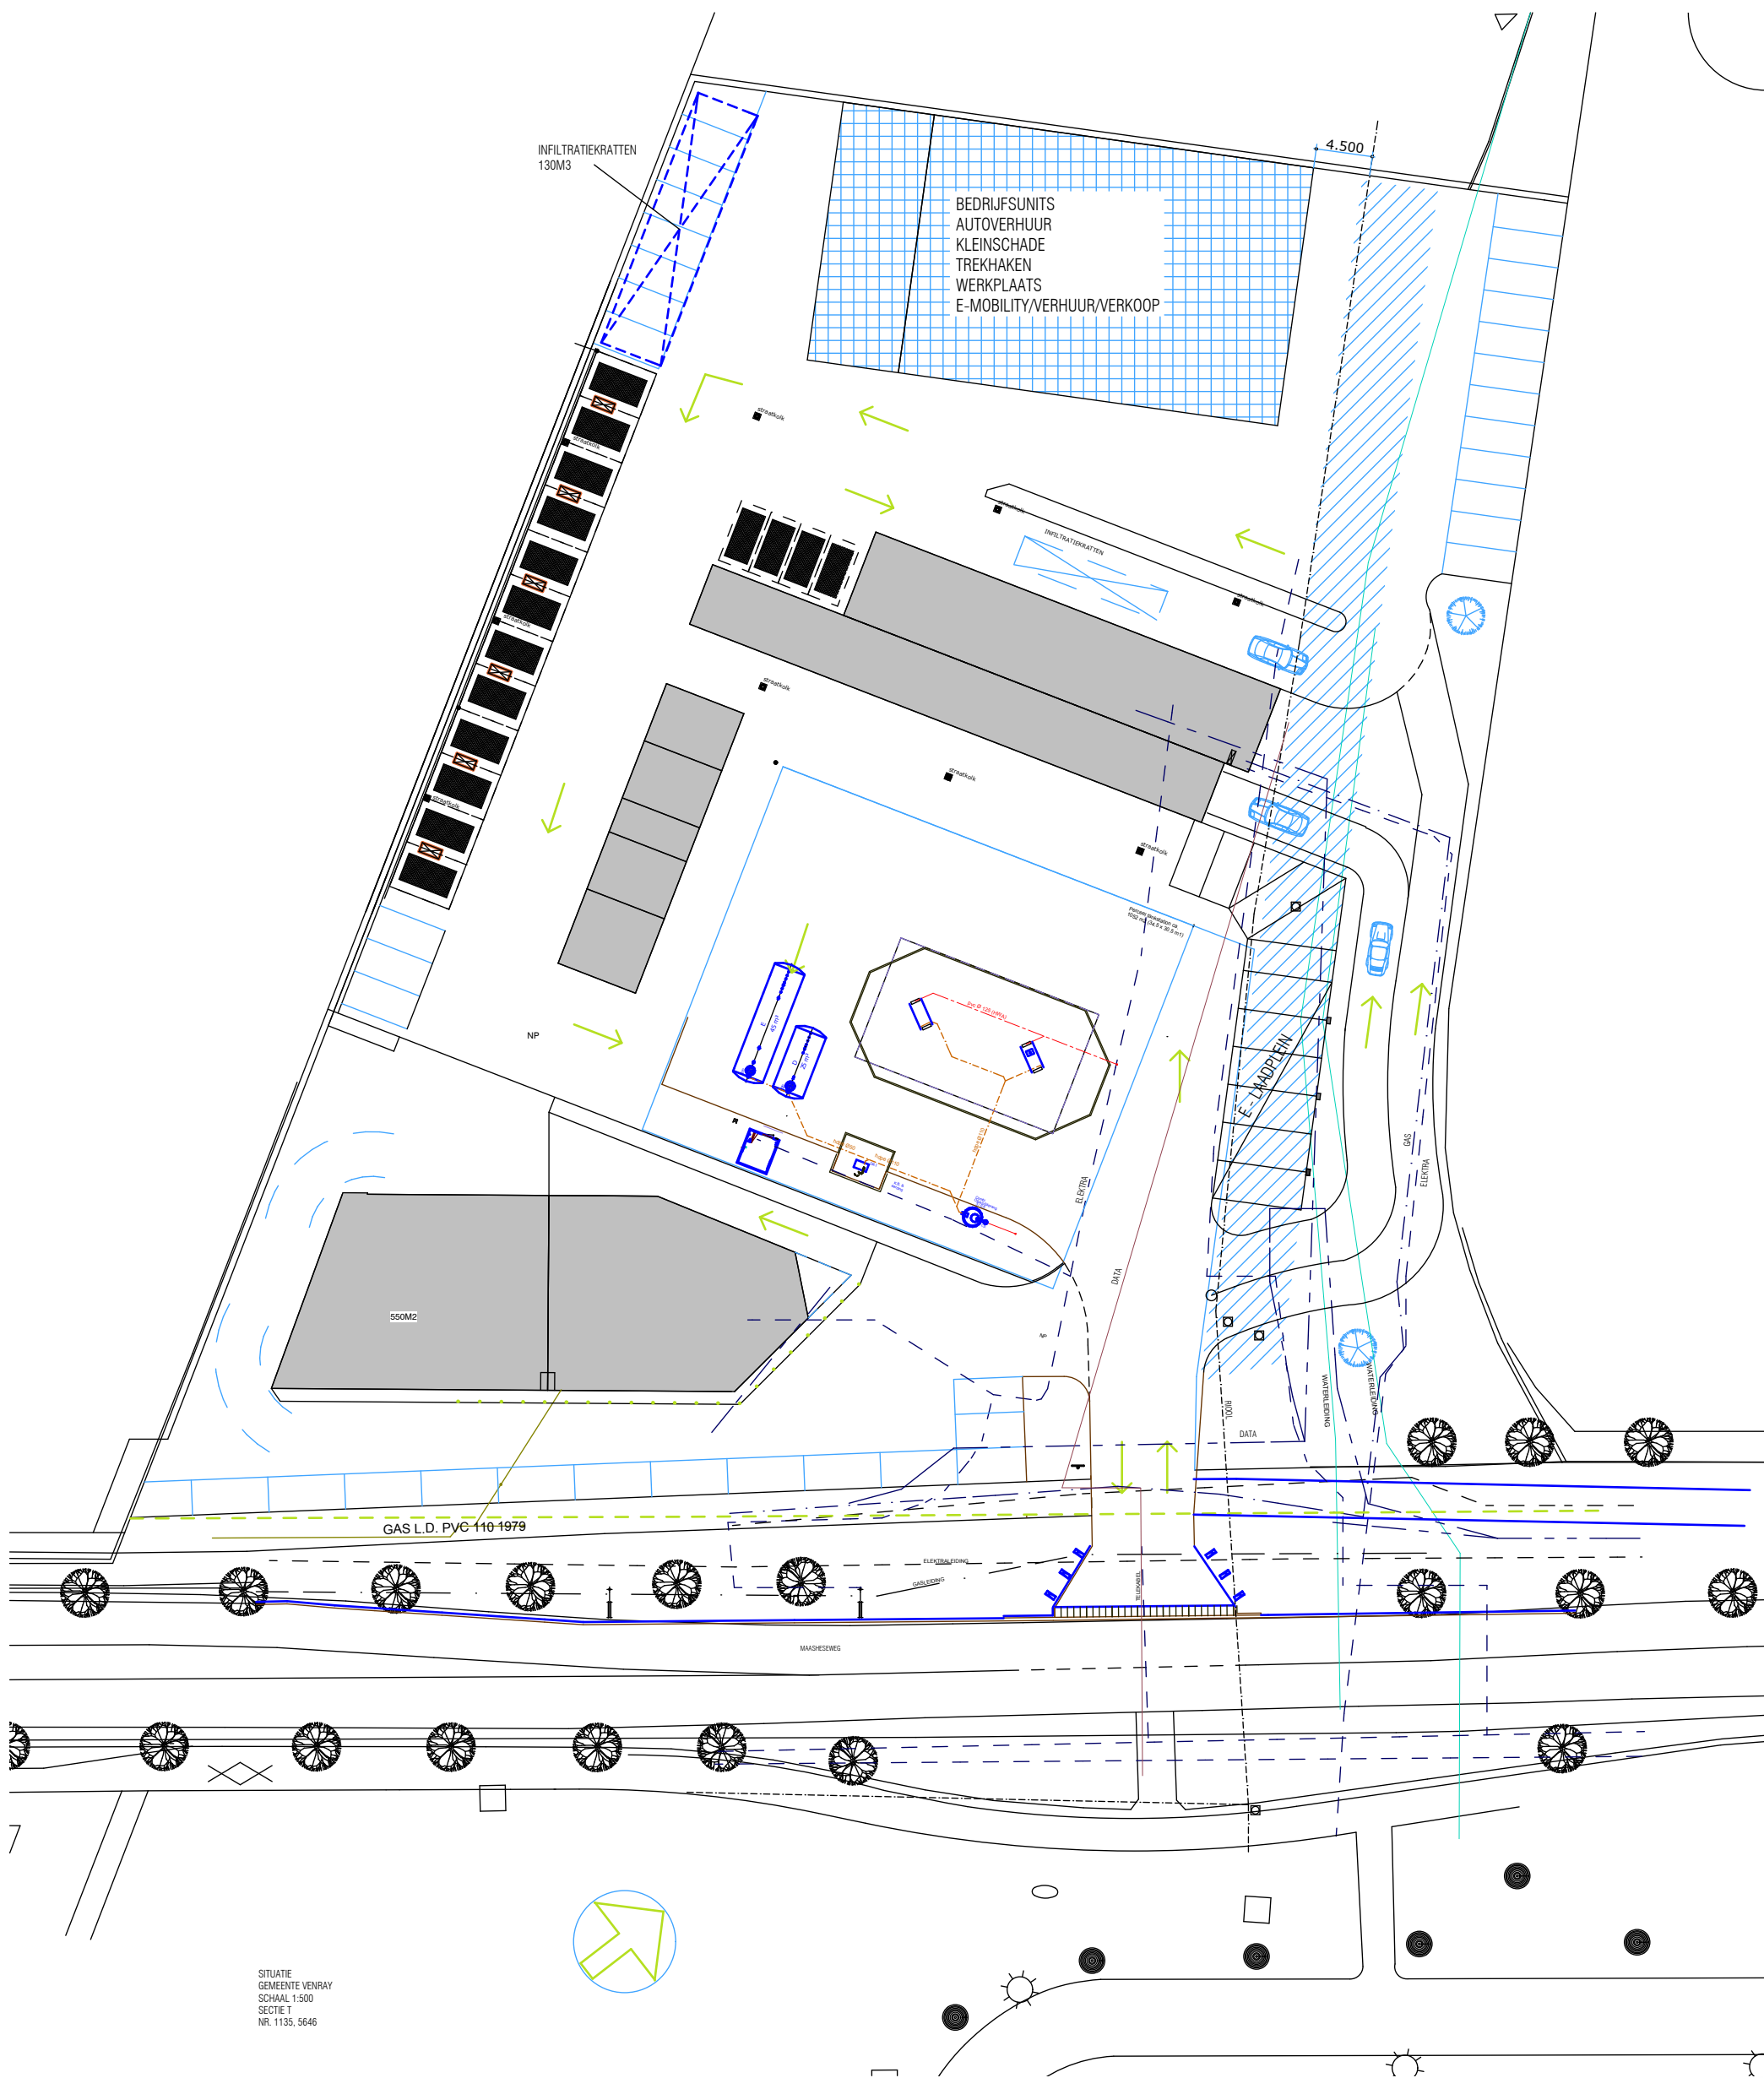

SITUATIE
GEMEENTE VENRAY
SCHAAL 1:500
SECTIE T
NR. 1135, 5646

BOUWPLAN:

Mobiliteitsplein Venray
voor Pavanis BV
Venray

ONDERW:

SITUATIE MET KLIK LEIDINGWERK

BLAD:

SCHAAL: 1:500

DATUM: 28-09-2021

NR.:

0521

WJZ 14-10-2021 23-11-2021

08-12-2021



Maarten de Jonge
Architect AvB
Melchiorhof 27 5801KL Venray
t. 0478 550552
mdjarch@ziggo.nl

Alle rechten uitsluitend voorbehouden. Vermenging van afbeeldingen met toestemming van de eigenaar.