
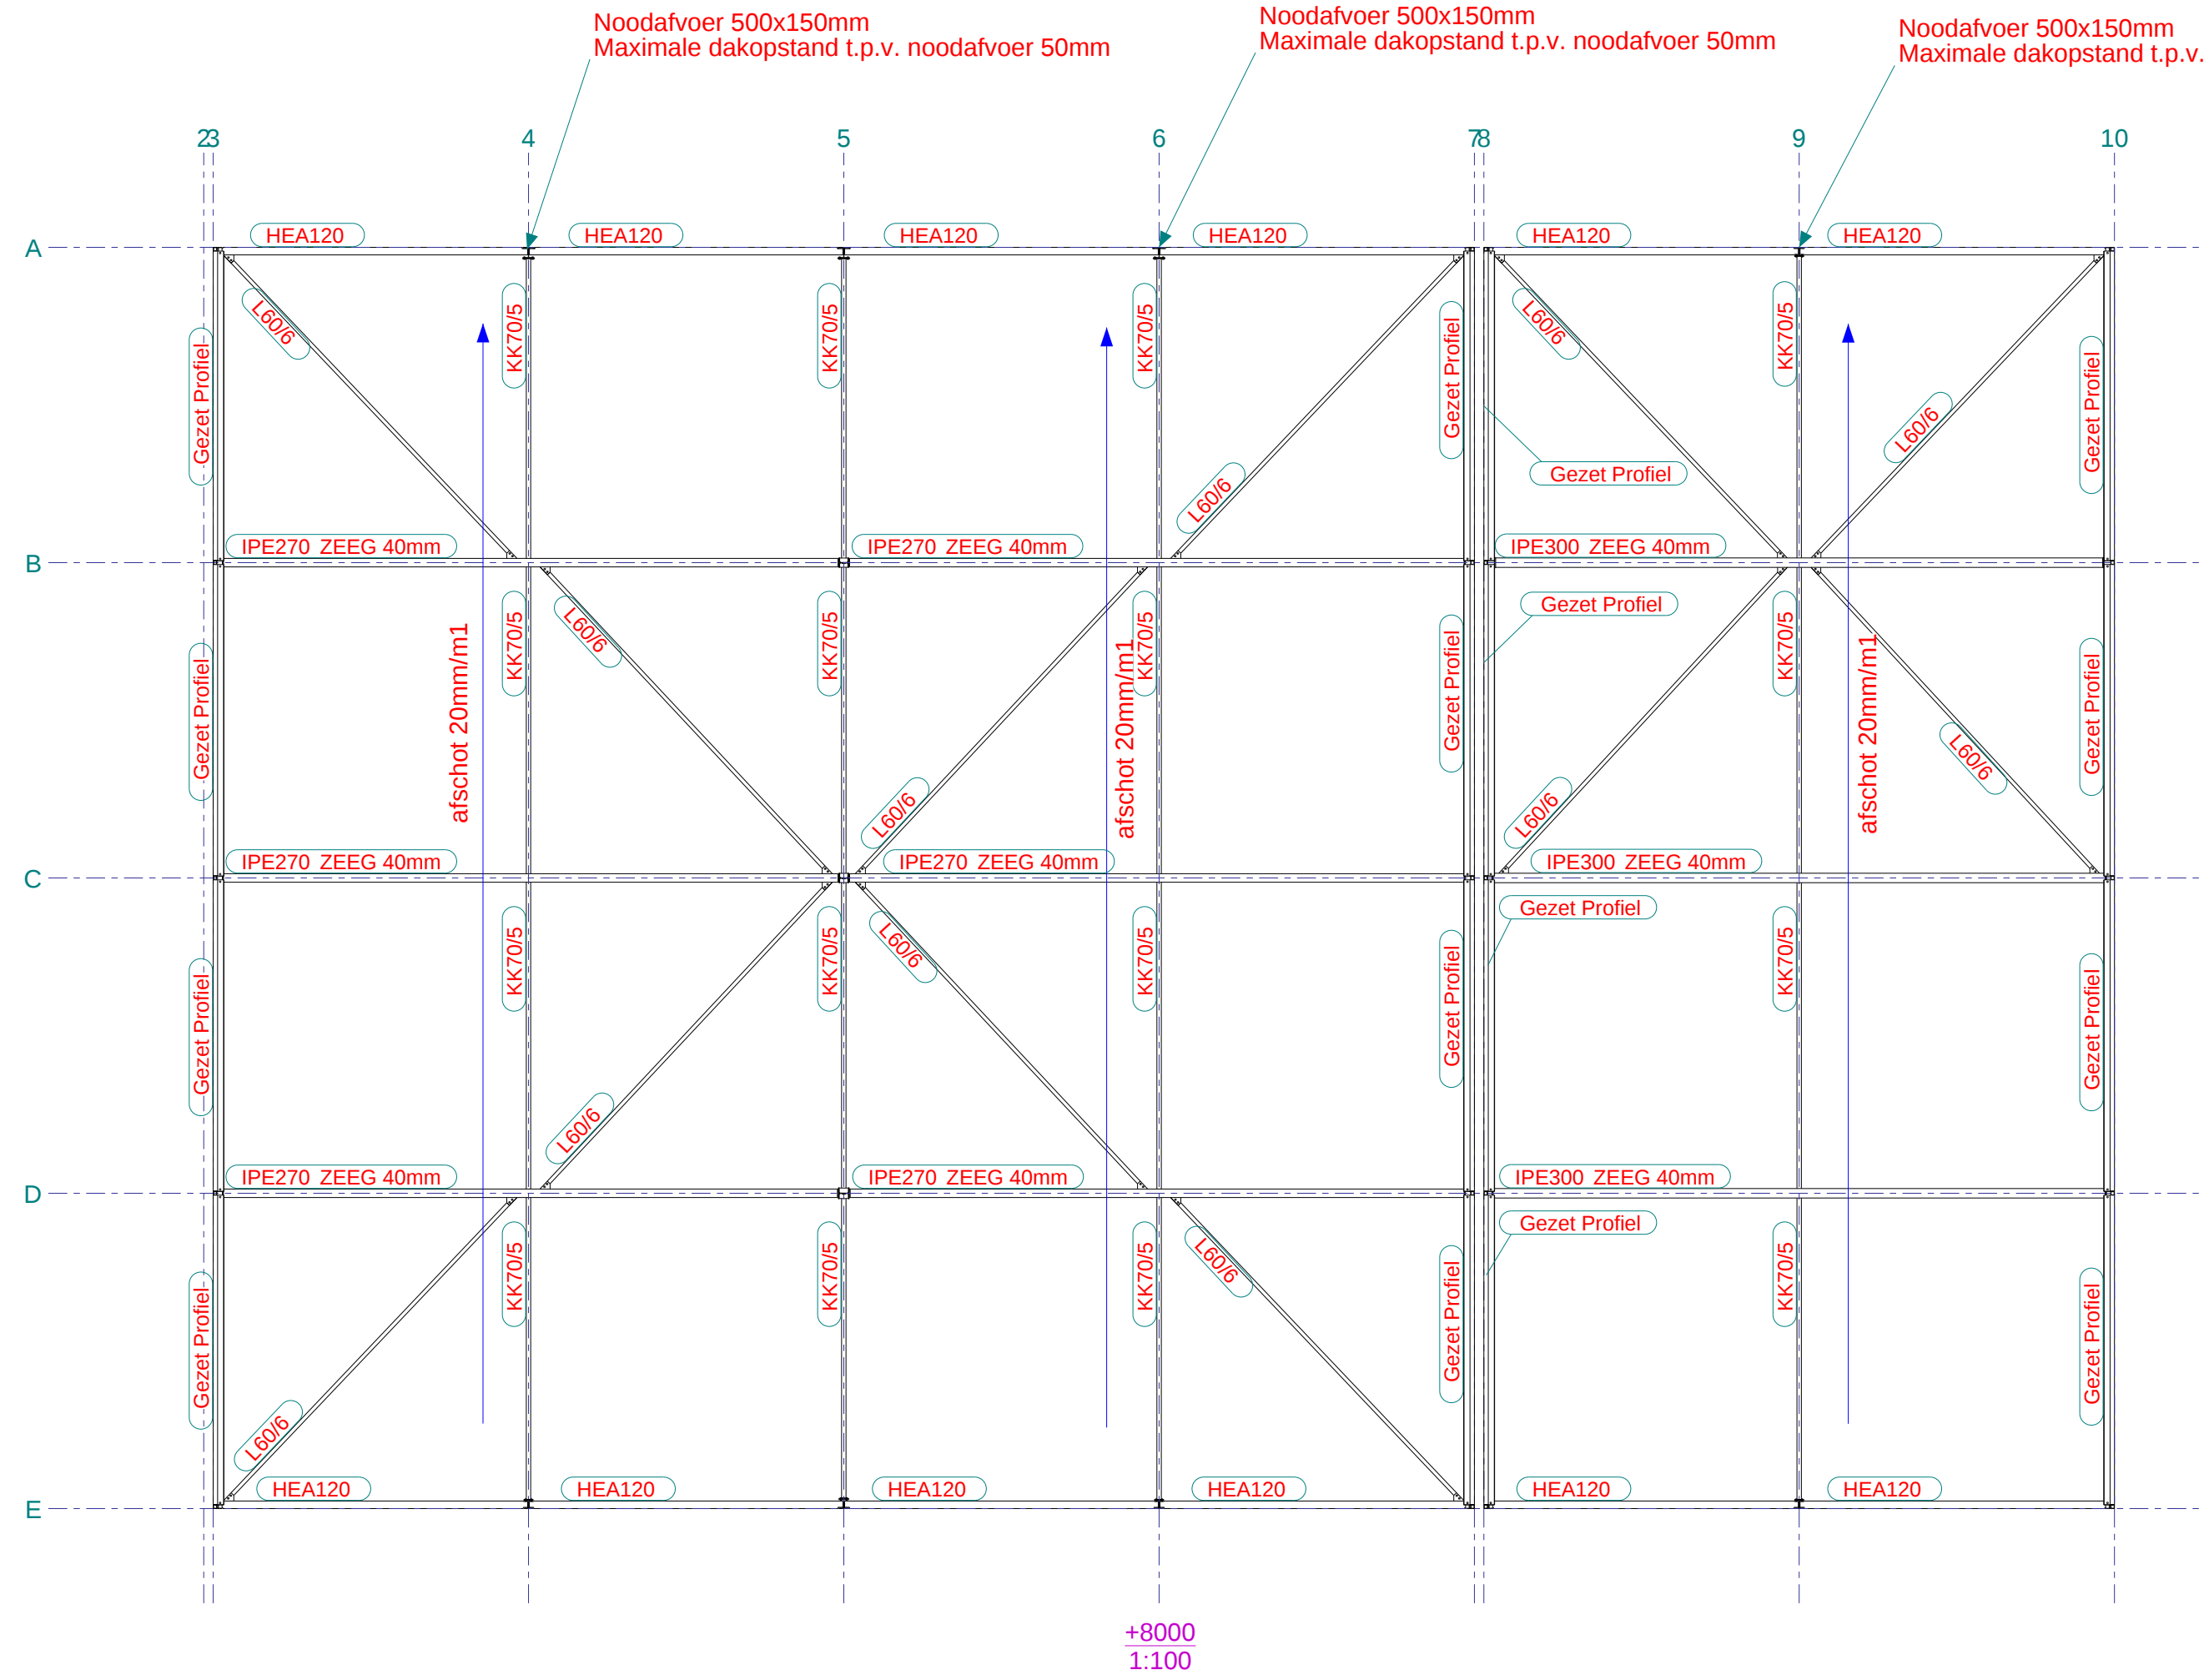
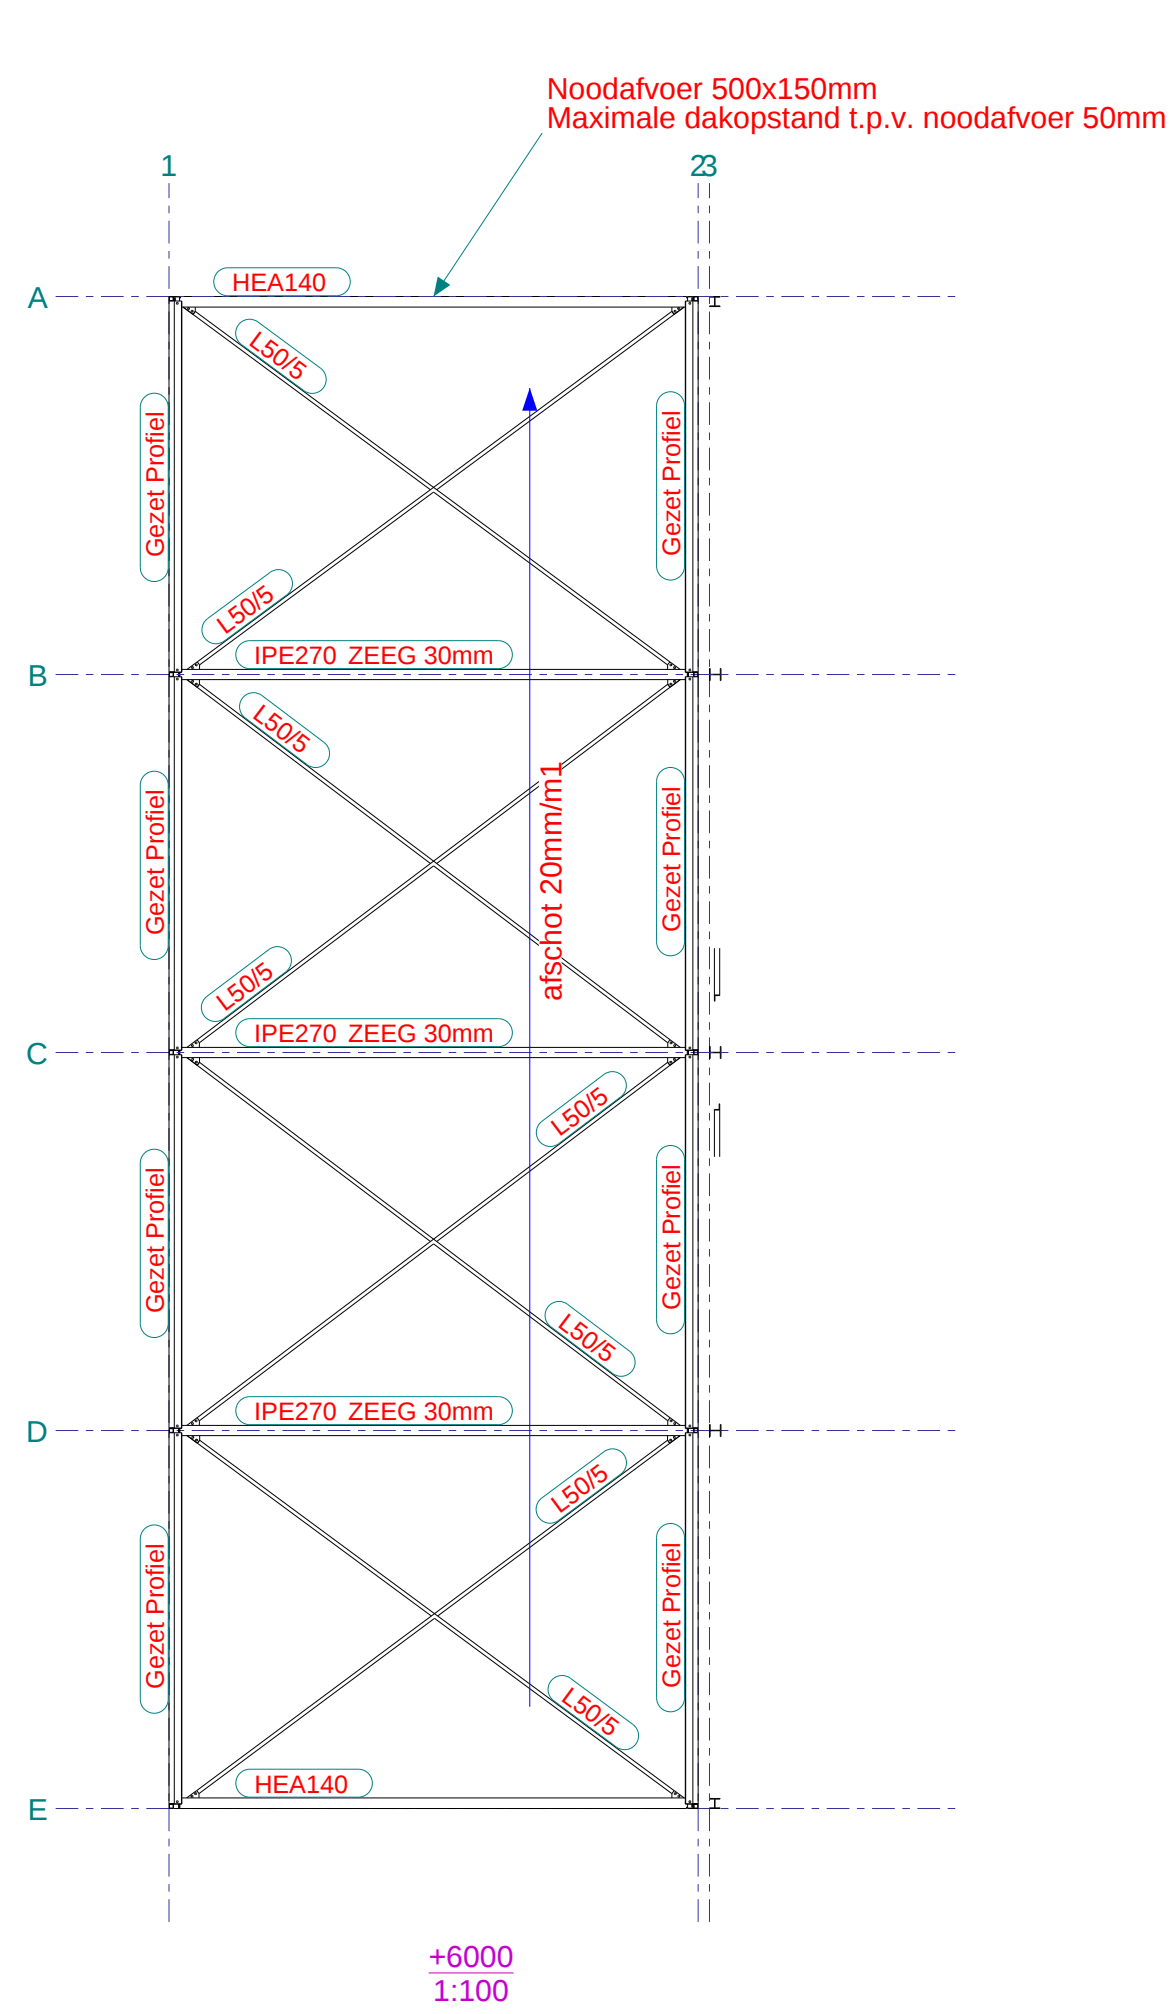
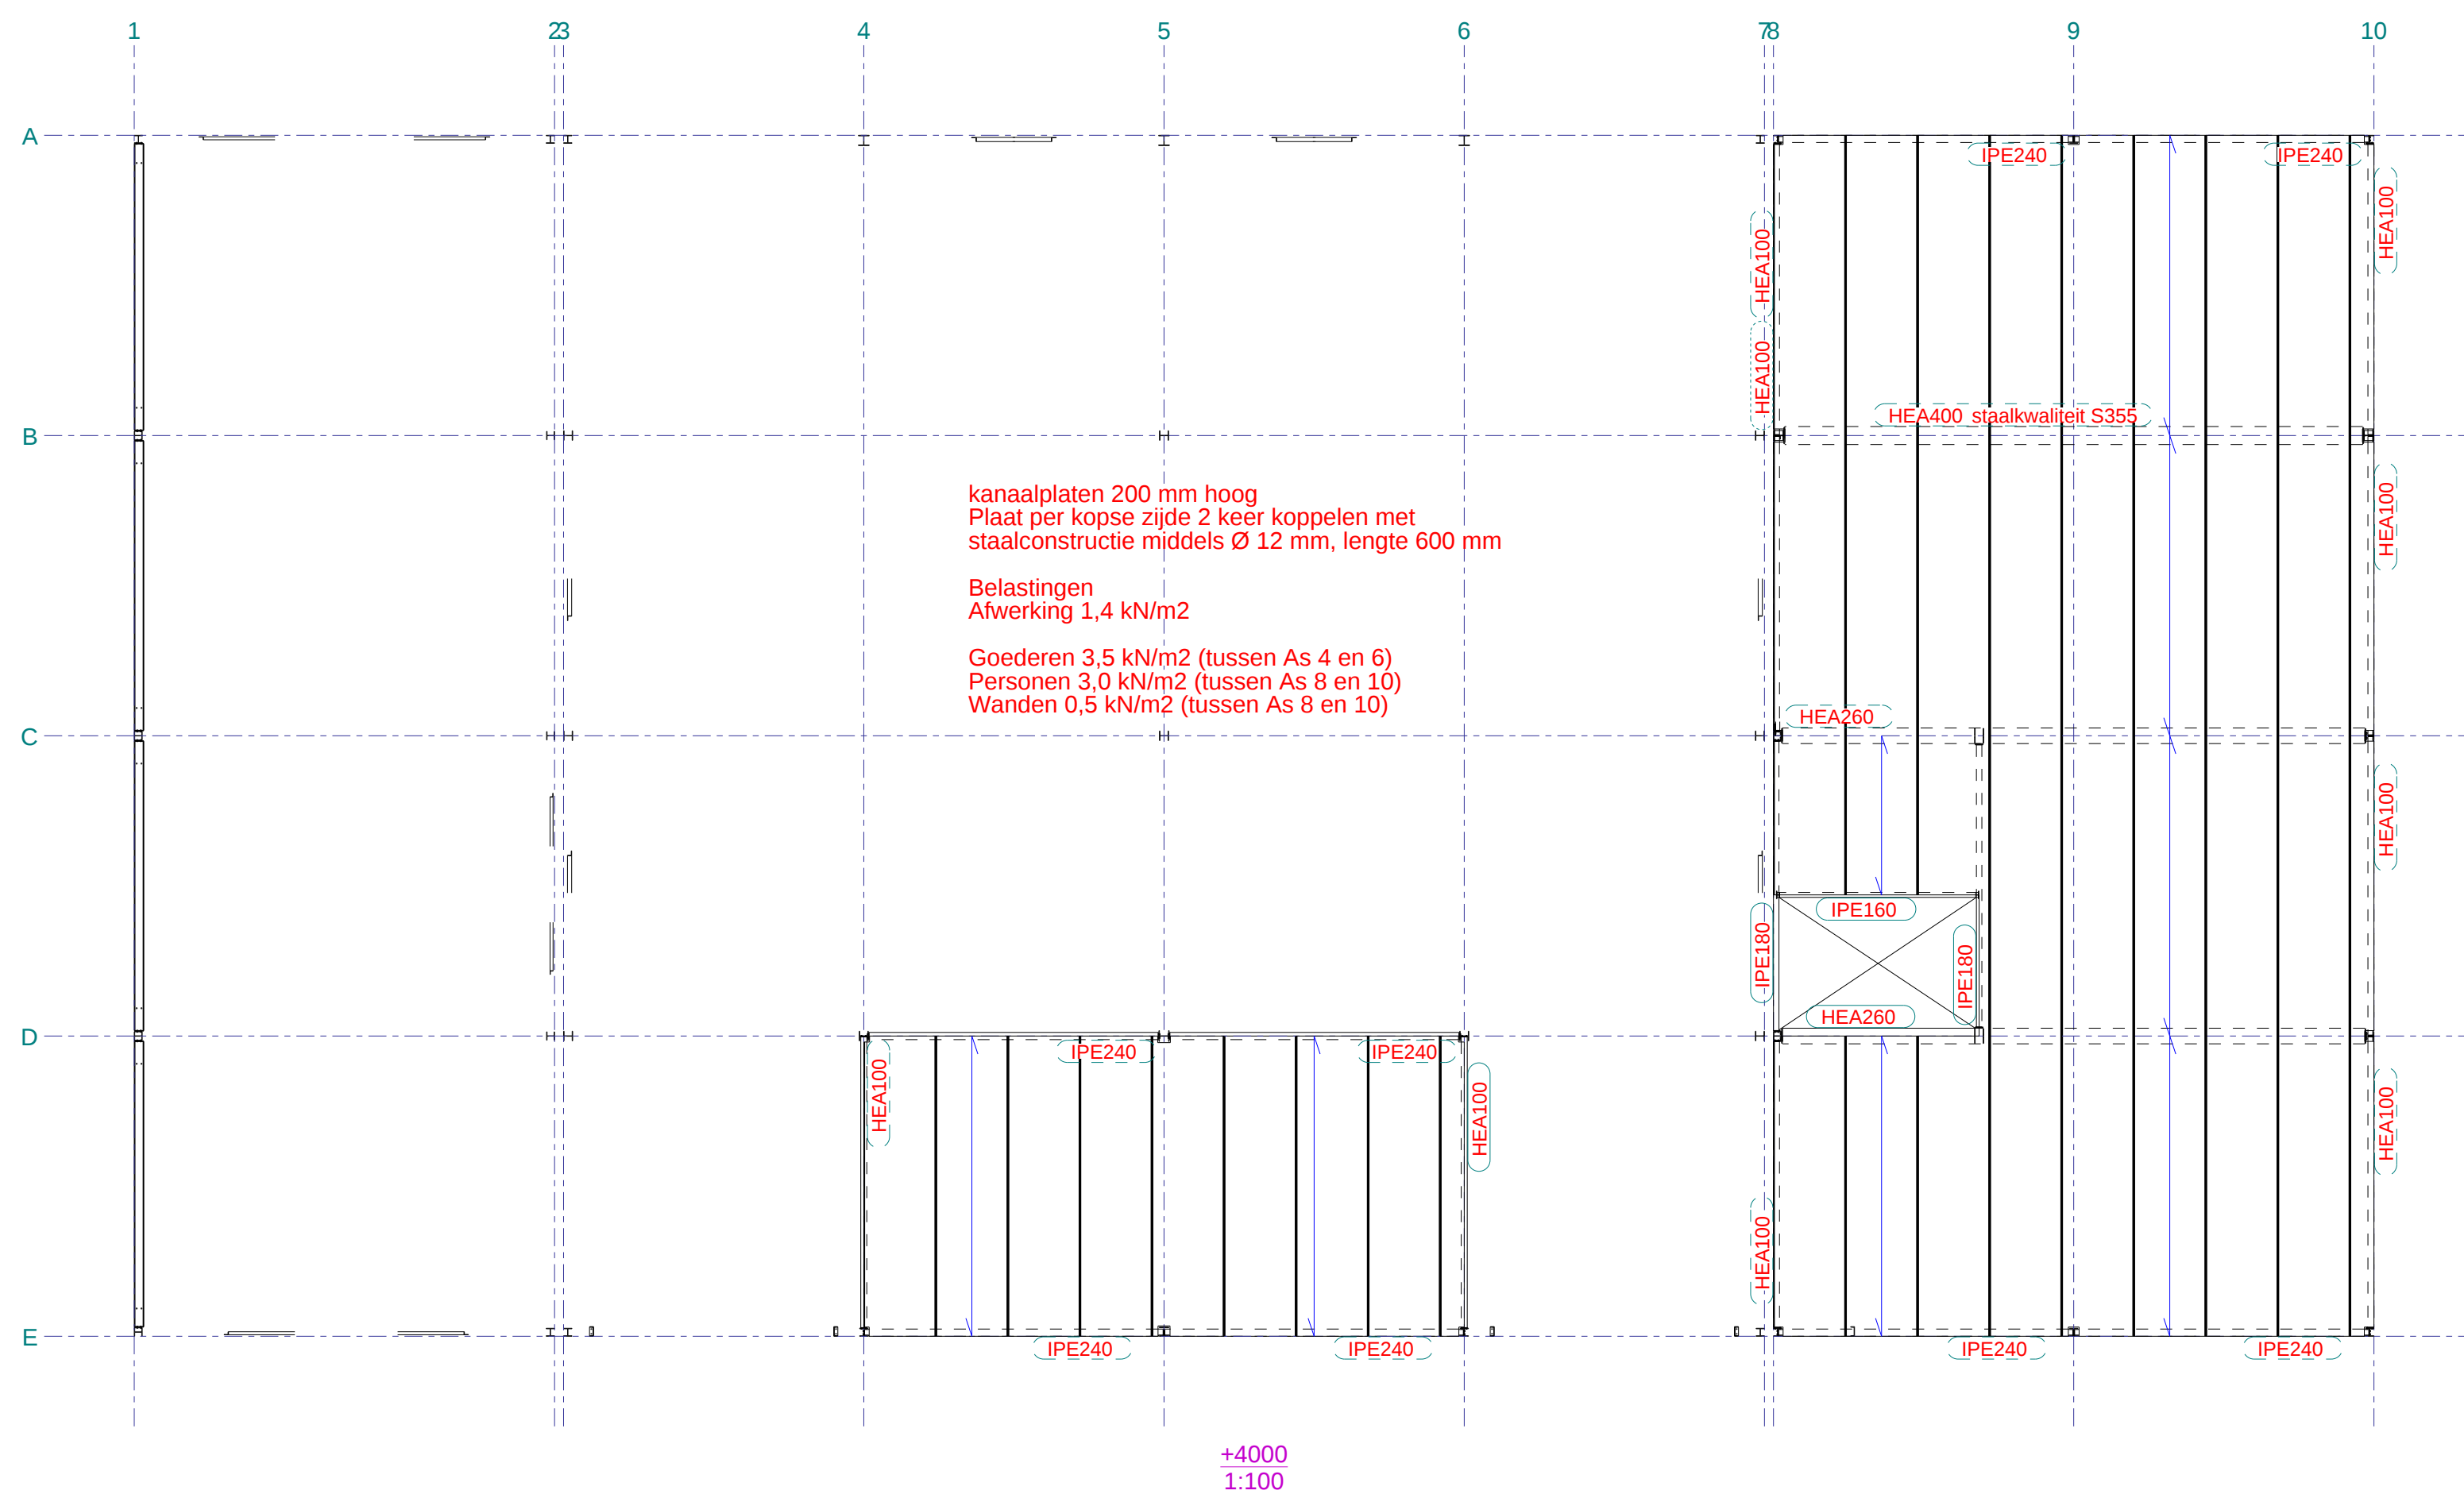


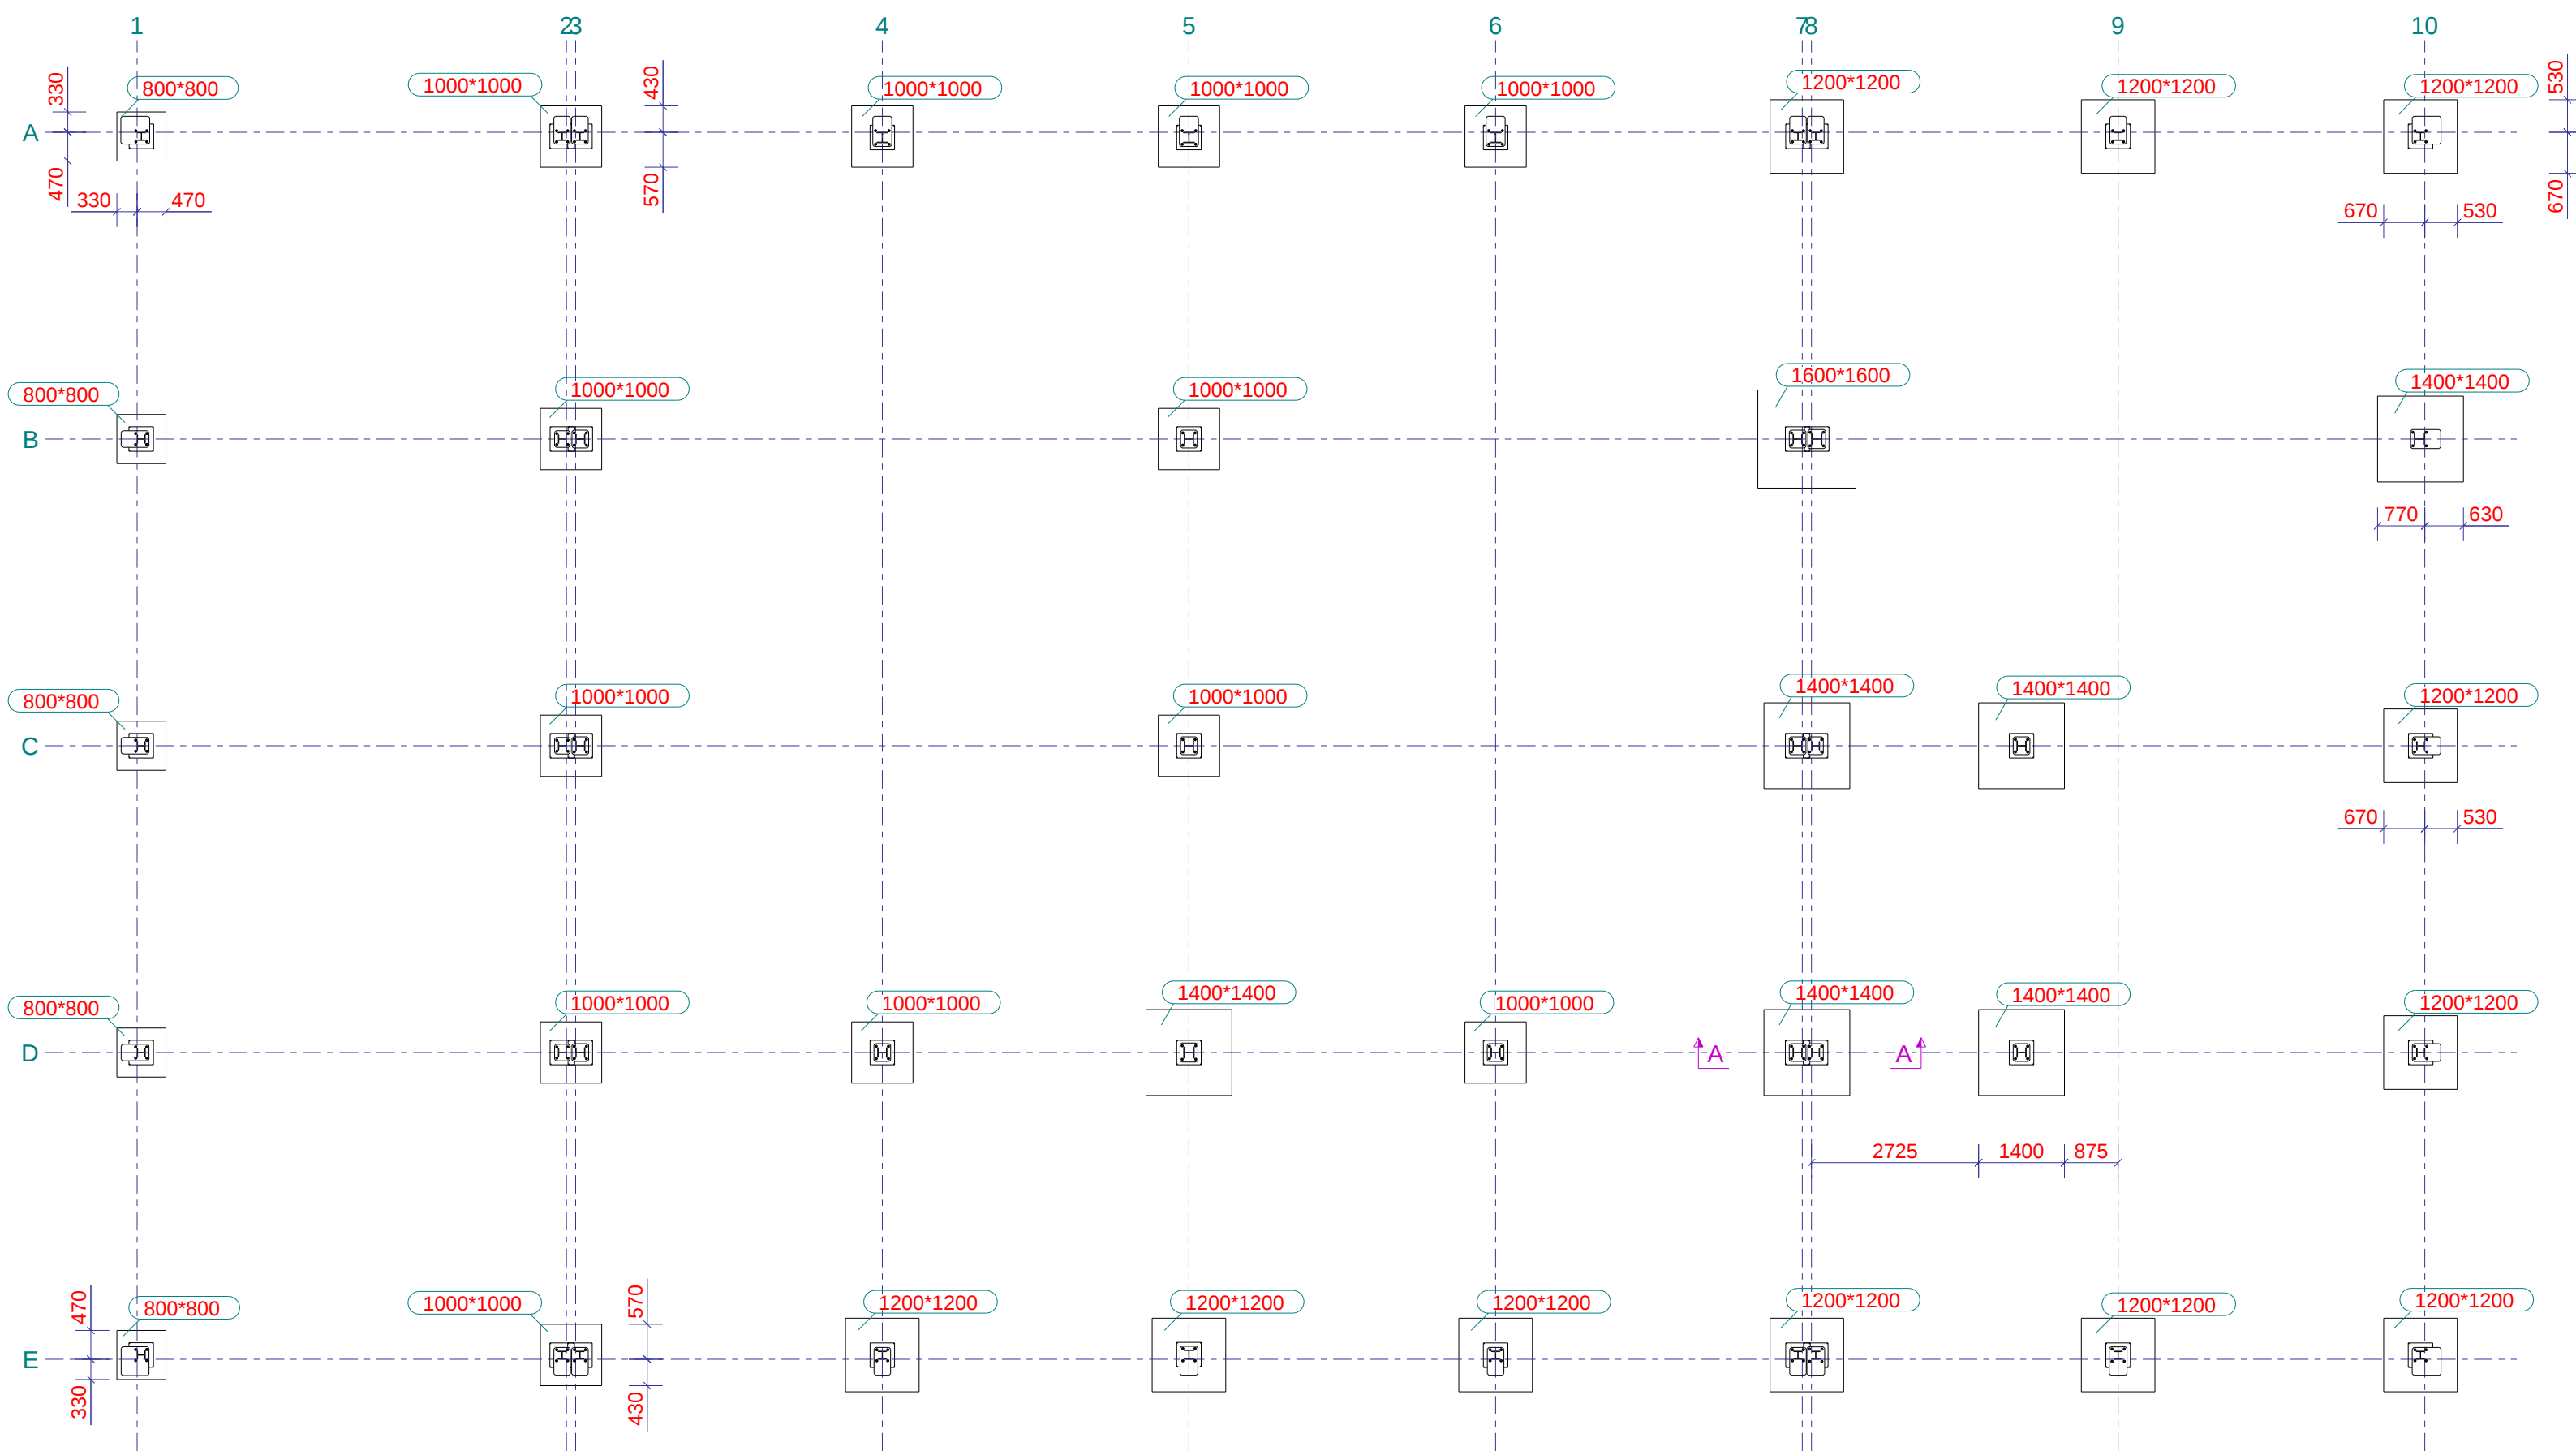

Fundering
Poeren 400 mm hoog beton C20/25 XC2

Wapening poeren < 1100x1100mm
Onder net Ø 8-150, dekking 80mm, zijdekking 35mm
Boven n.v.t.

Wapening poeren > 1100x1100mm
Onder net Ø 10-150, dekking 80mm, zijdekking 35mm
Boven n.v.t.







Vloer indicatief opgegeven
(Werktekening/ berekening door vloerleverancier aan te leveren)
(Benodigde milieuklasse i.o.m. opdrachtgever bepalen)

Hoogte 150mm Beton C20/25 minimaal XC3 F4

Wapening
Onder 8-150 dekking 35mm
Inzagen bovenzijde h.o.h. max 10 meter

Belasting opneembaar
Puntlasten tot ca. 20 kN, gelijkmatig ca. 20 kN/m²

Fundering / Vloer aanleggen op een deugdelijk verdicht zandbed

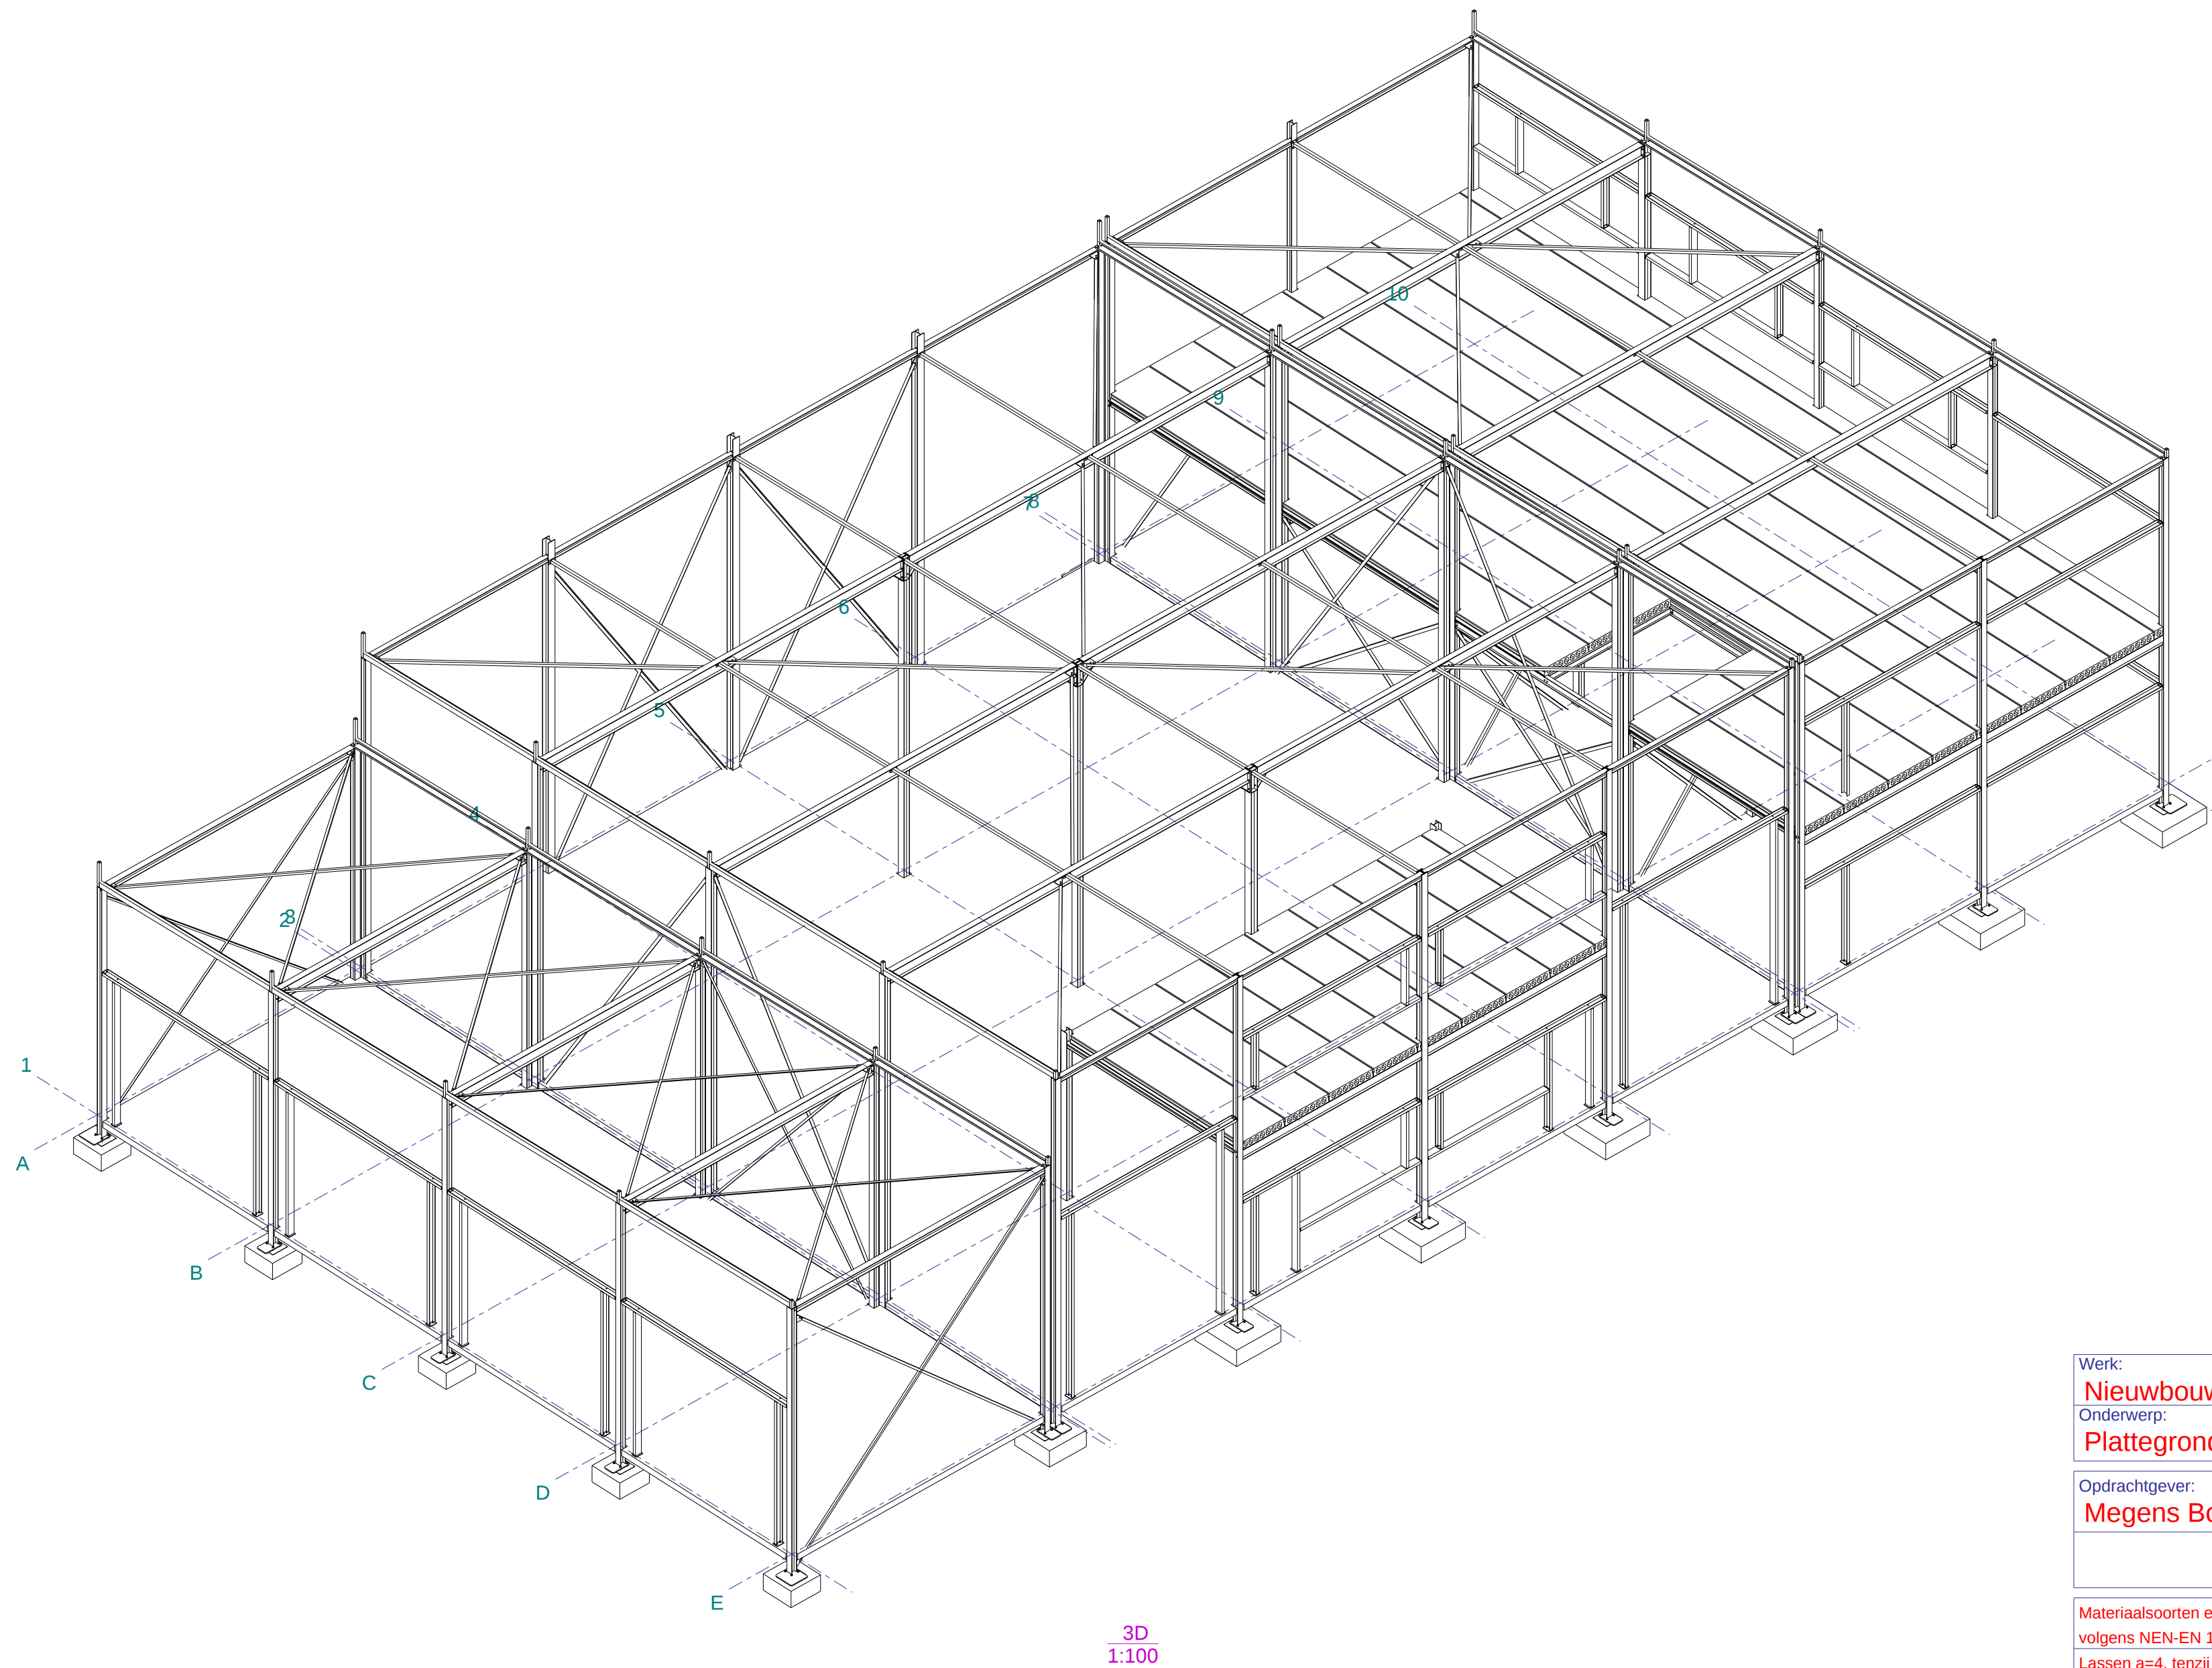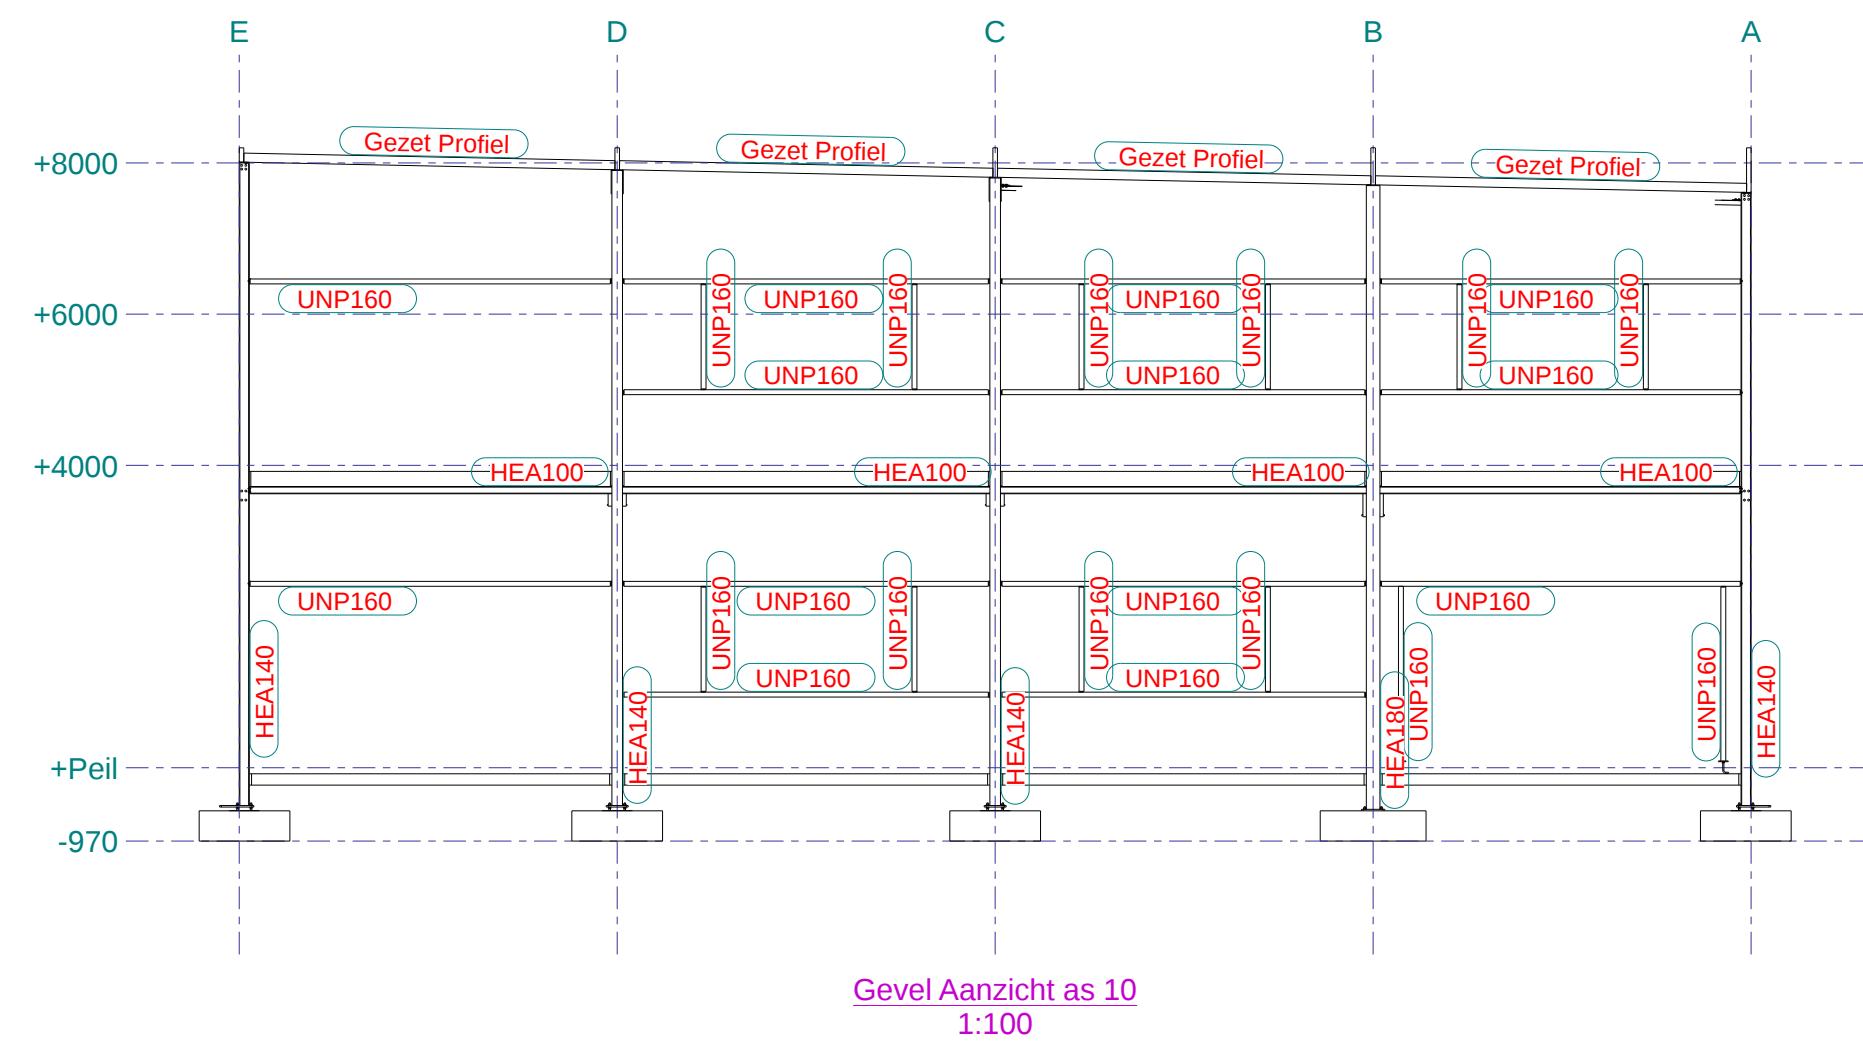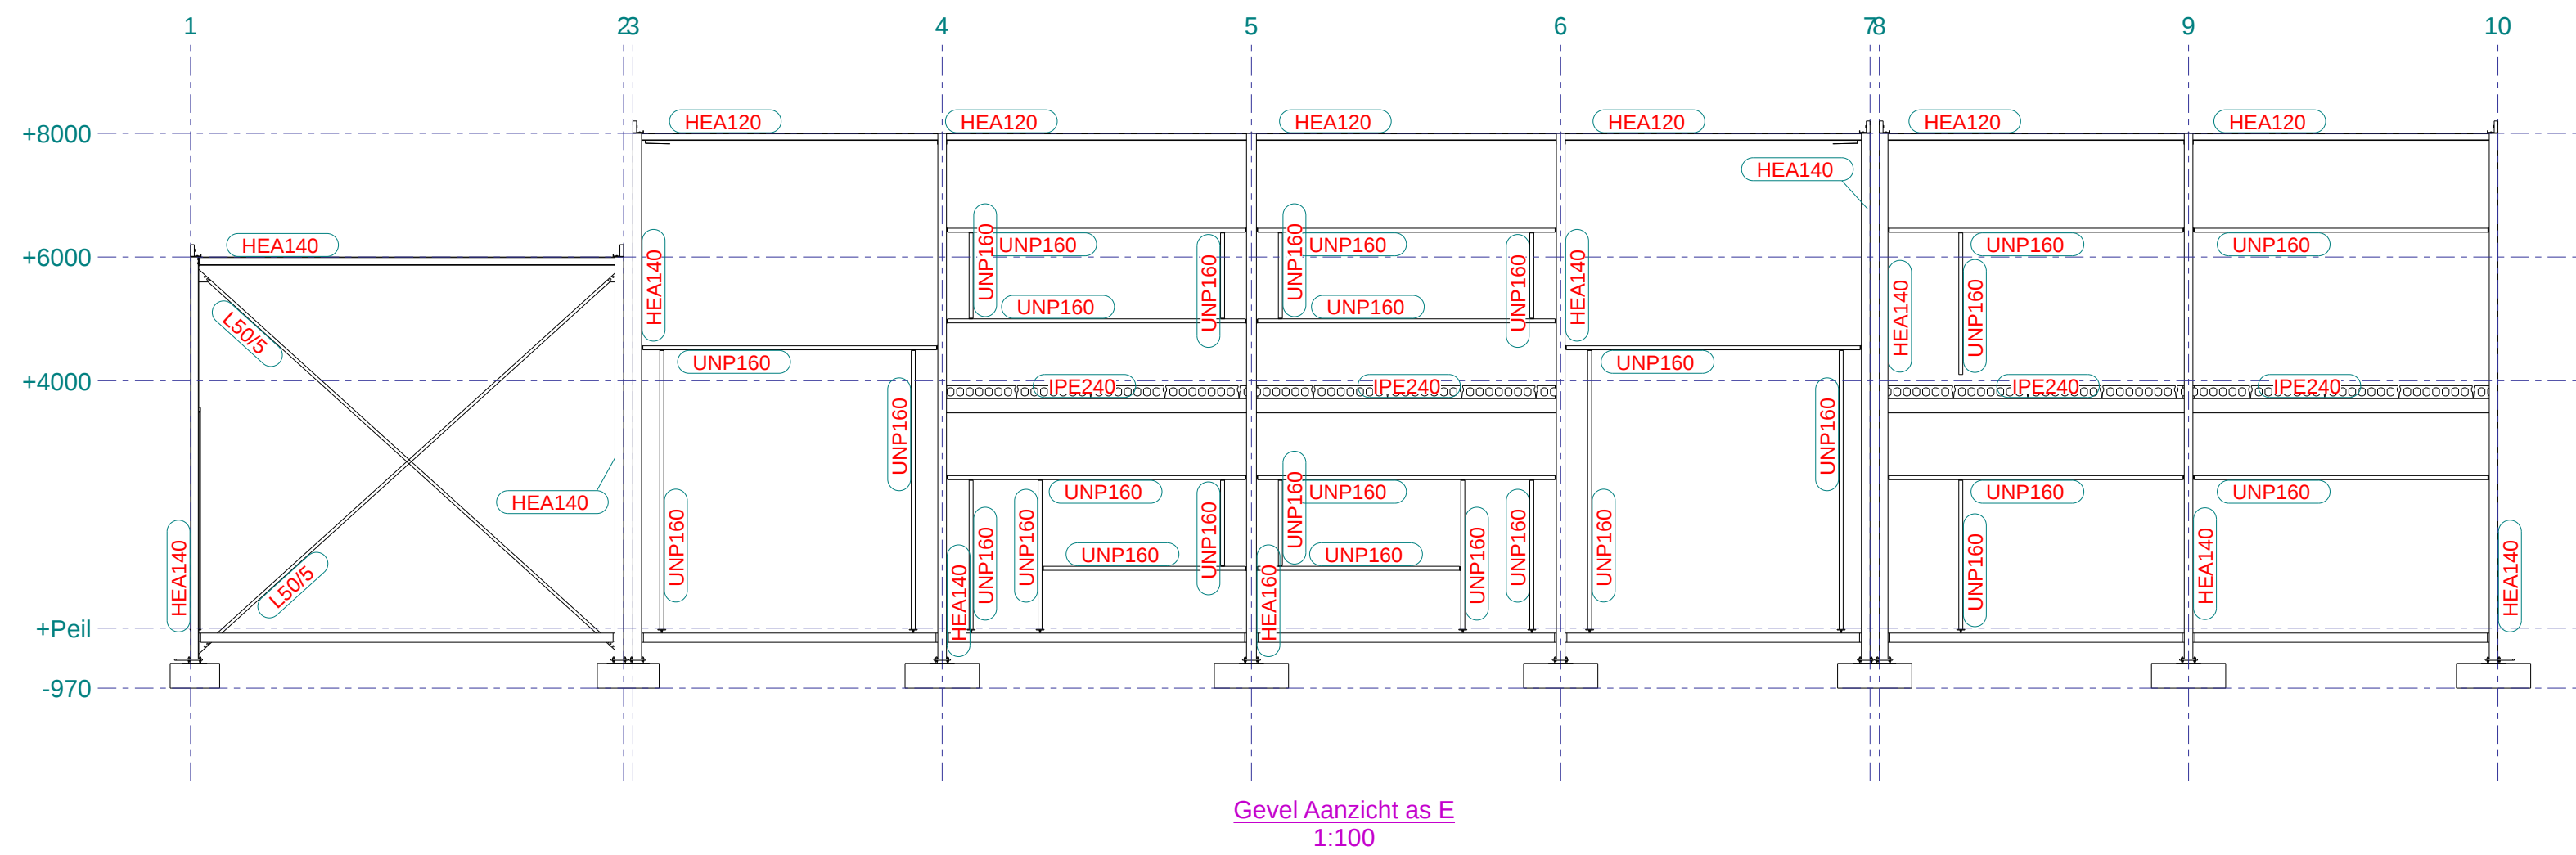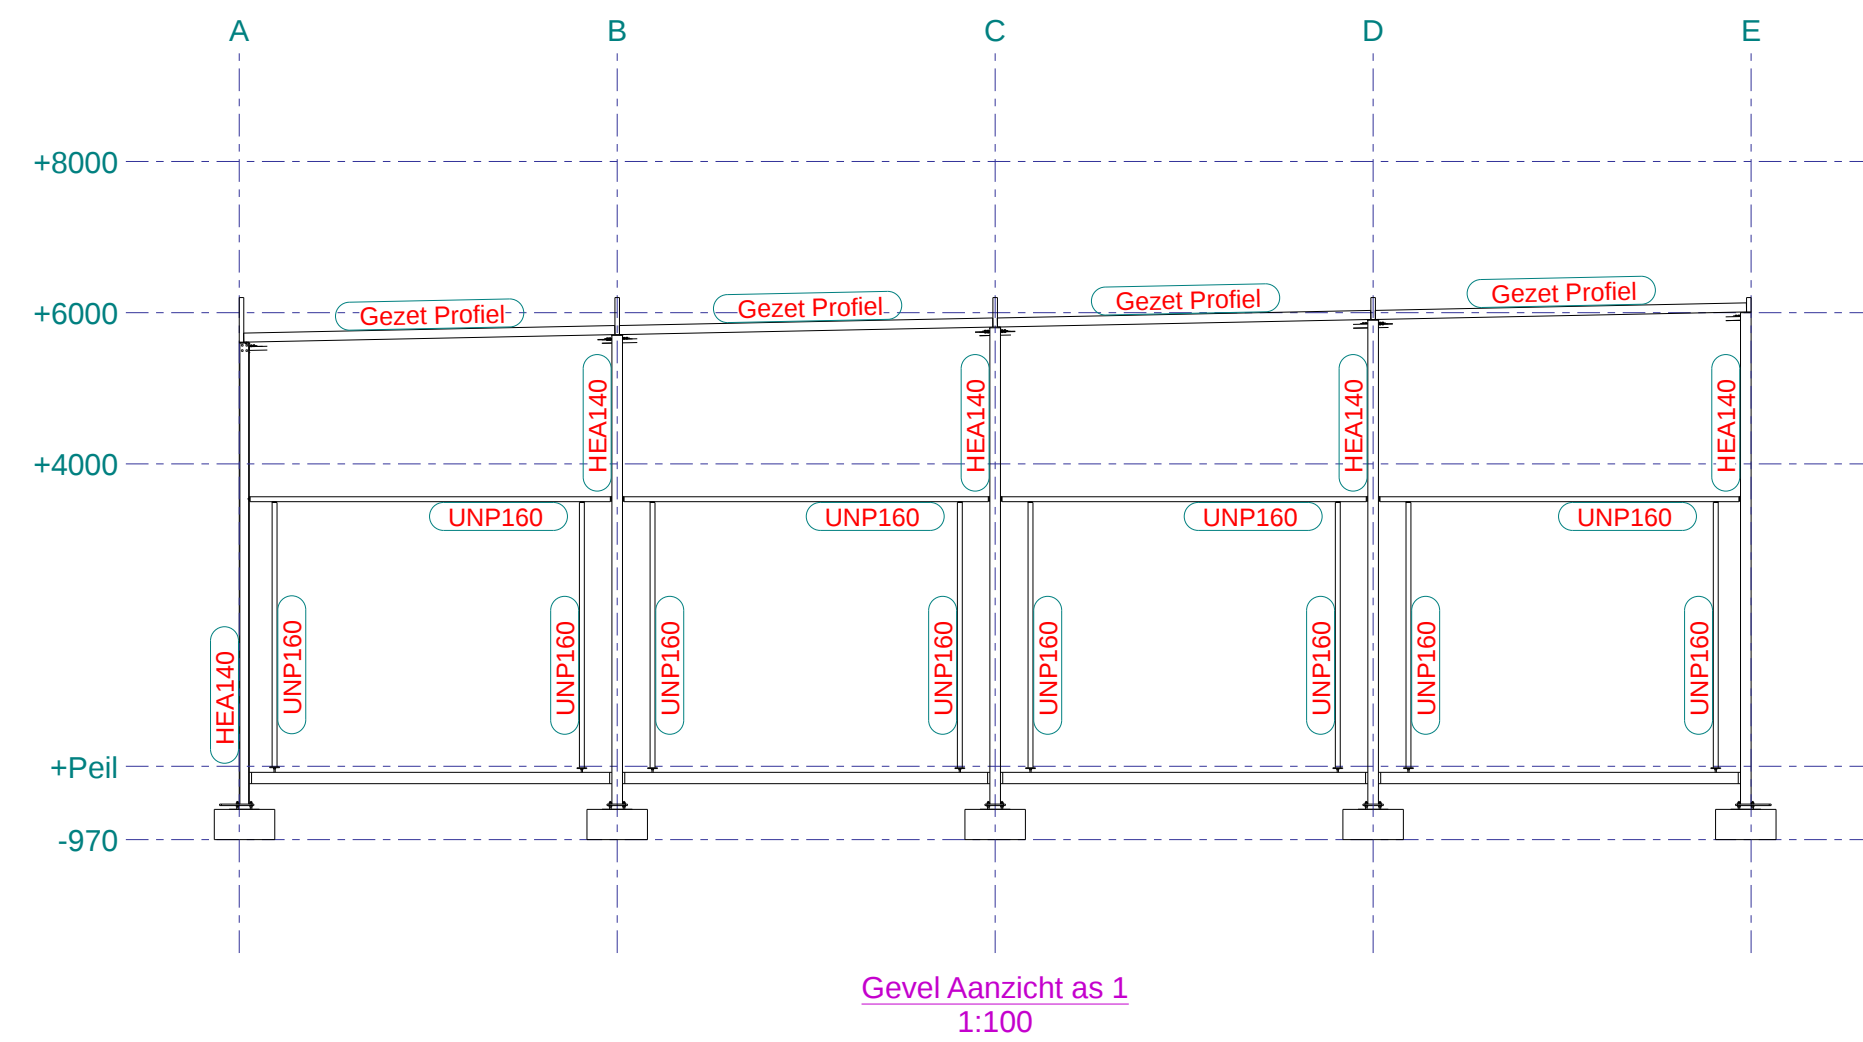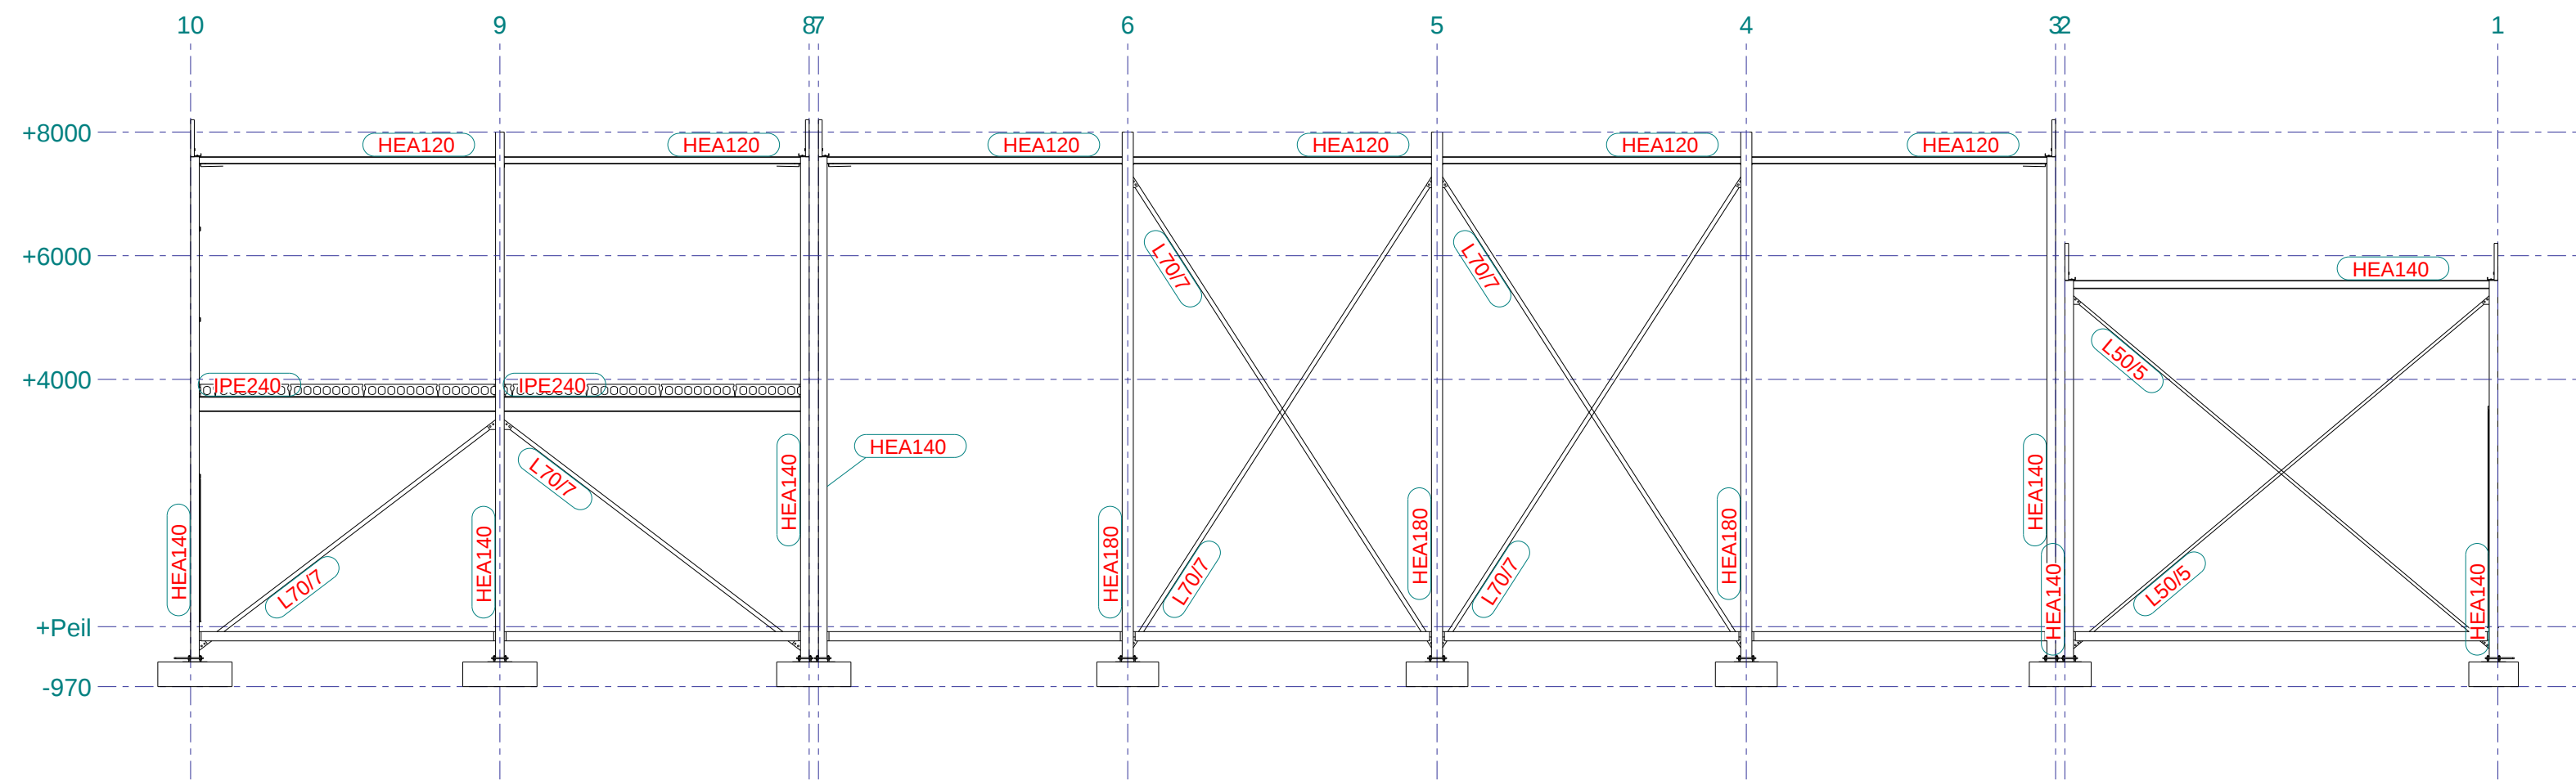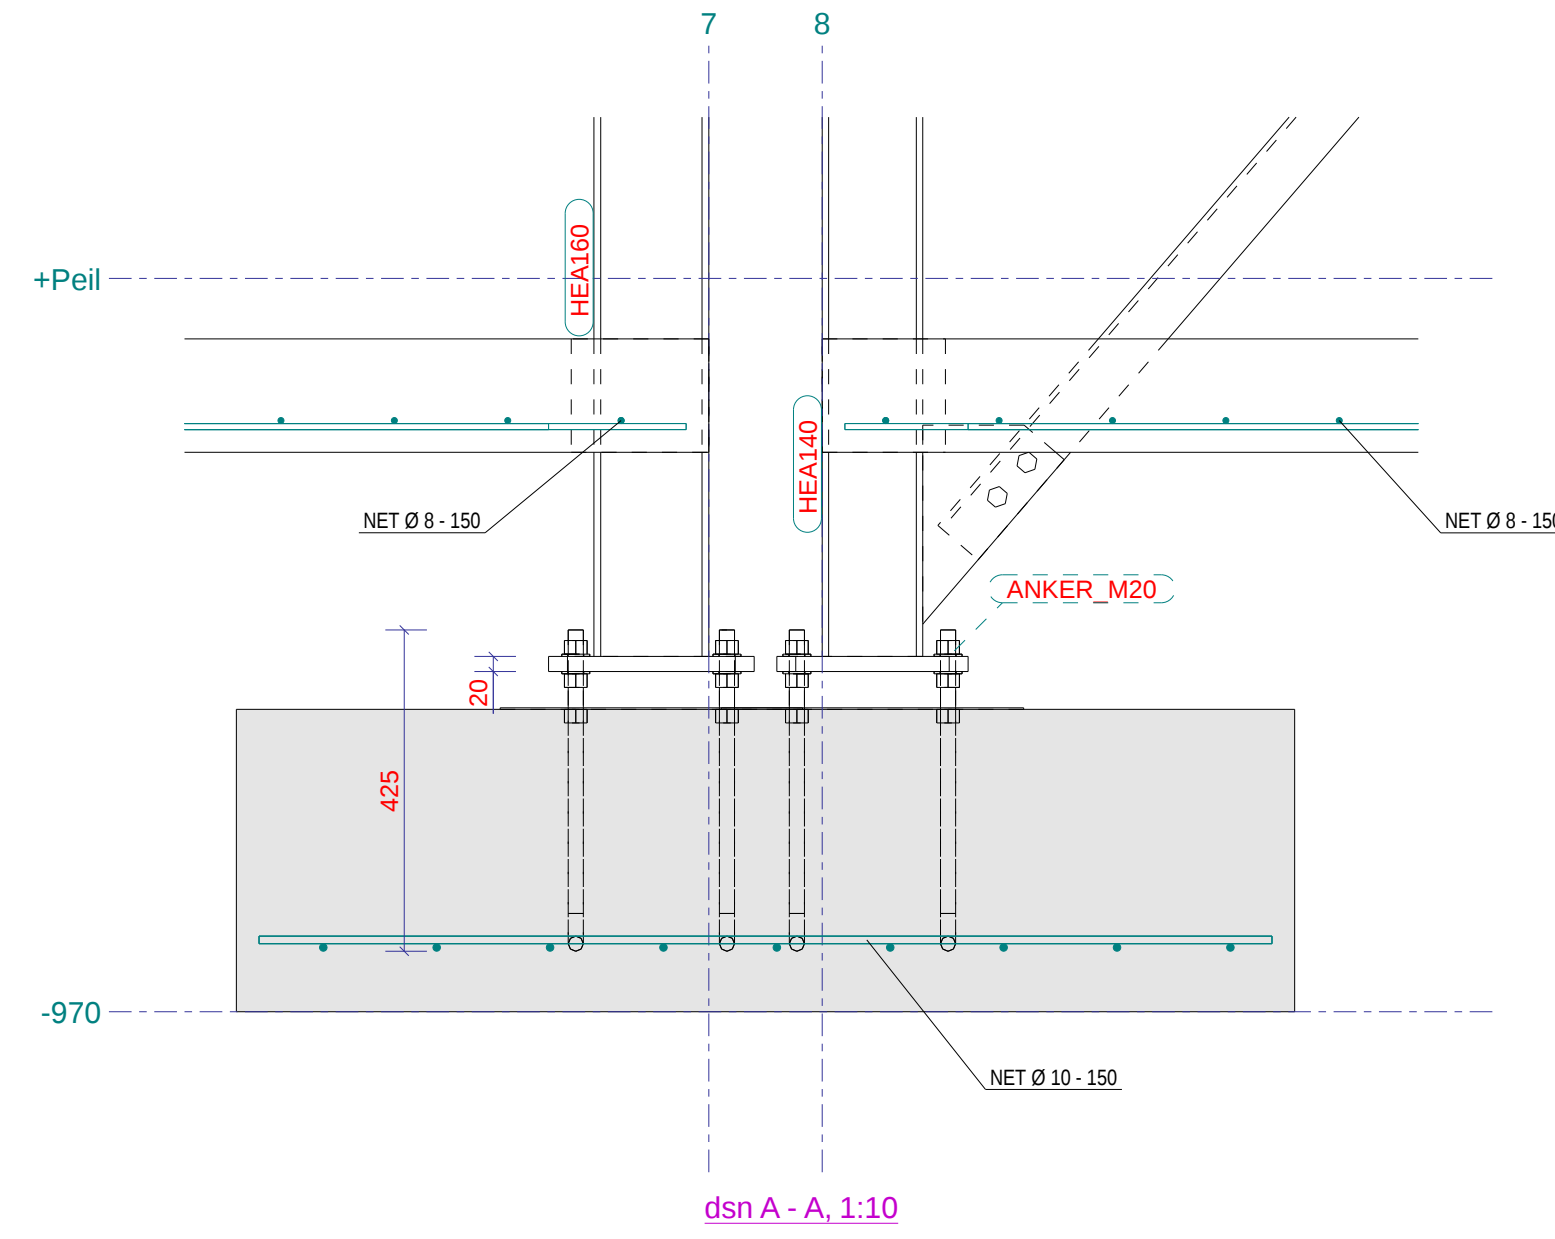

Bevestiging Windverbanden:

- W01: L 50/5 gebout met 2 x M16, schetsplaat 10mm
- W02: L 60/6 gebout met 2 x M16, schetsplaat 10mm
- W03: L 70/7 gebout met 2 x M16, schetsplaat 10mm
- Alternatief voor W03: Slip 8 x 90 gebout met 2 x M16, schetsplaat 10mm

Werk: Nieuwbouw 7 bedrijfsunits te Venray		Getekend: N Verwoolde	
Onderwerp: Plattegronden en gevels		Datum: 10.05.2021	
Opdrachtgever: Megens Bouw & Advies		Schaal: zie aanzicht	
Materiaalsoorten en kwaliteiten: Platen en profielen S235JR volgens NEN-EN 10025-2, buis en kokerprofielen: S355J2H volgens NEN-EN 10210-1 (warmvervaardigd) S275J3H volgens NEN-EN 10219-1 (koudvervaardigd) Lassen a=4, tenzij anders vermeld, volgens NEN-EN-ISO 2553:2014. Bouwvaliteit 8.8, tenzij anders vermeld. Projectie:		Project: 021539N	
Heijmans & Partners INGENIEURSBUREAU Nai info@constructies.nl www.constructies.nl Paul Heijmans +31 (0)70 713 713		Formaat: A0	