



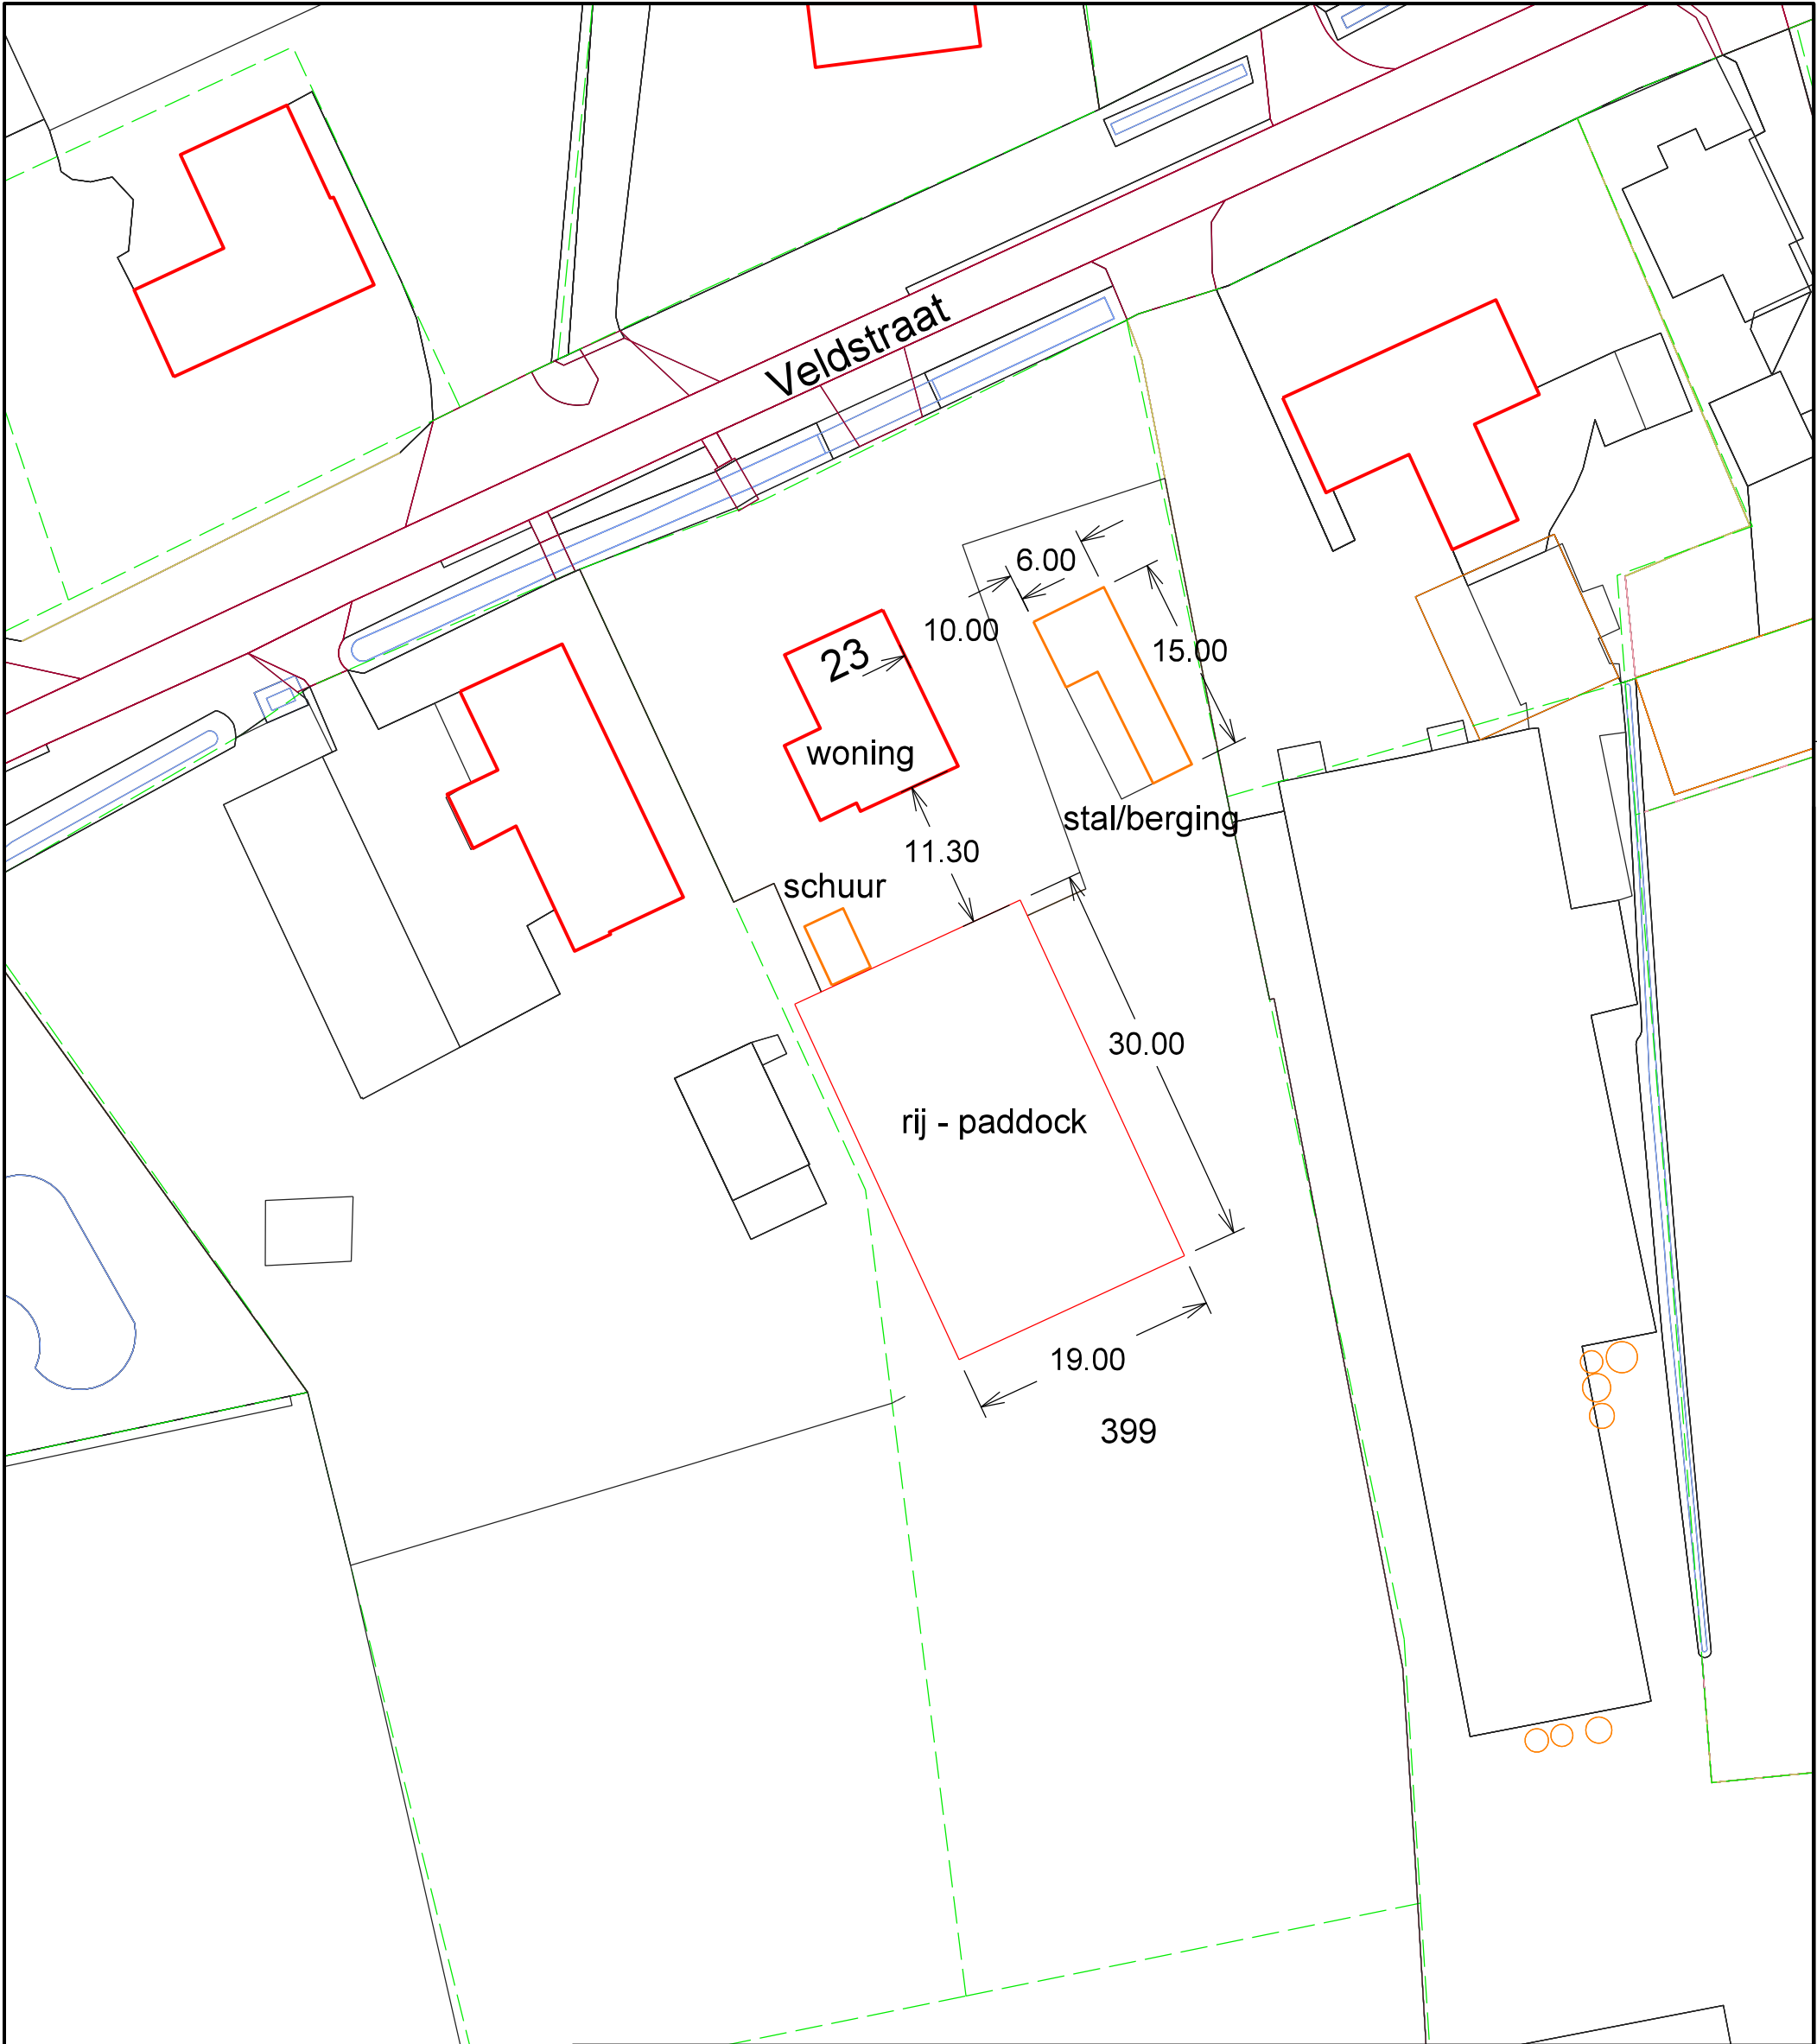

Fam. Kempkens
5814 CW Merselo
tel. 06-30280958
info@keurbedrijfkempkens.nl

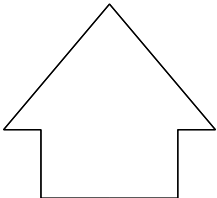

Datum : 24-02-2022
Schaal : 1 : 500
Getekend : J.Z.
Gewijzigd :
Tek.nr. : 220224001

Onderwerp : Situatie Veldstraat 23 Merselo
Kad. bekend : Gemeente Venray
Sectie nr. : sectie Z nr. 399