


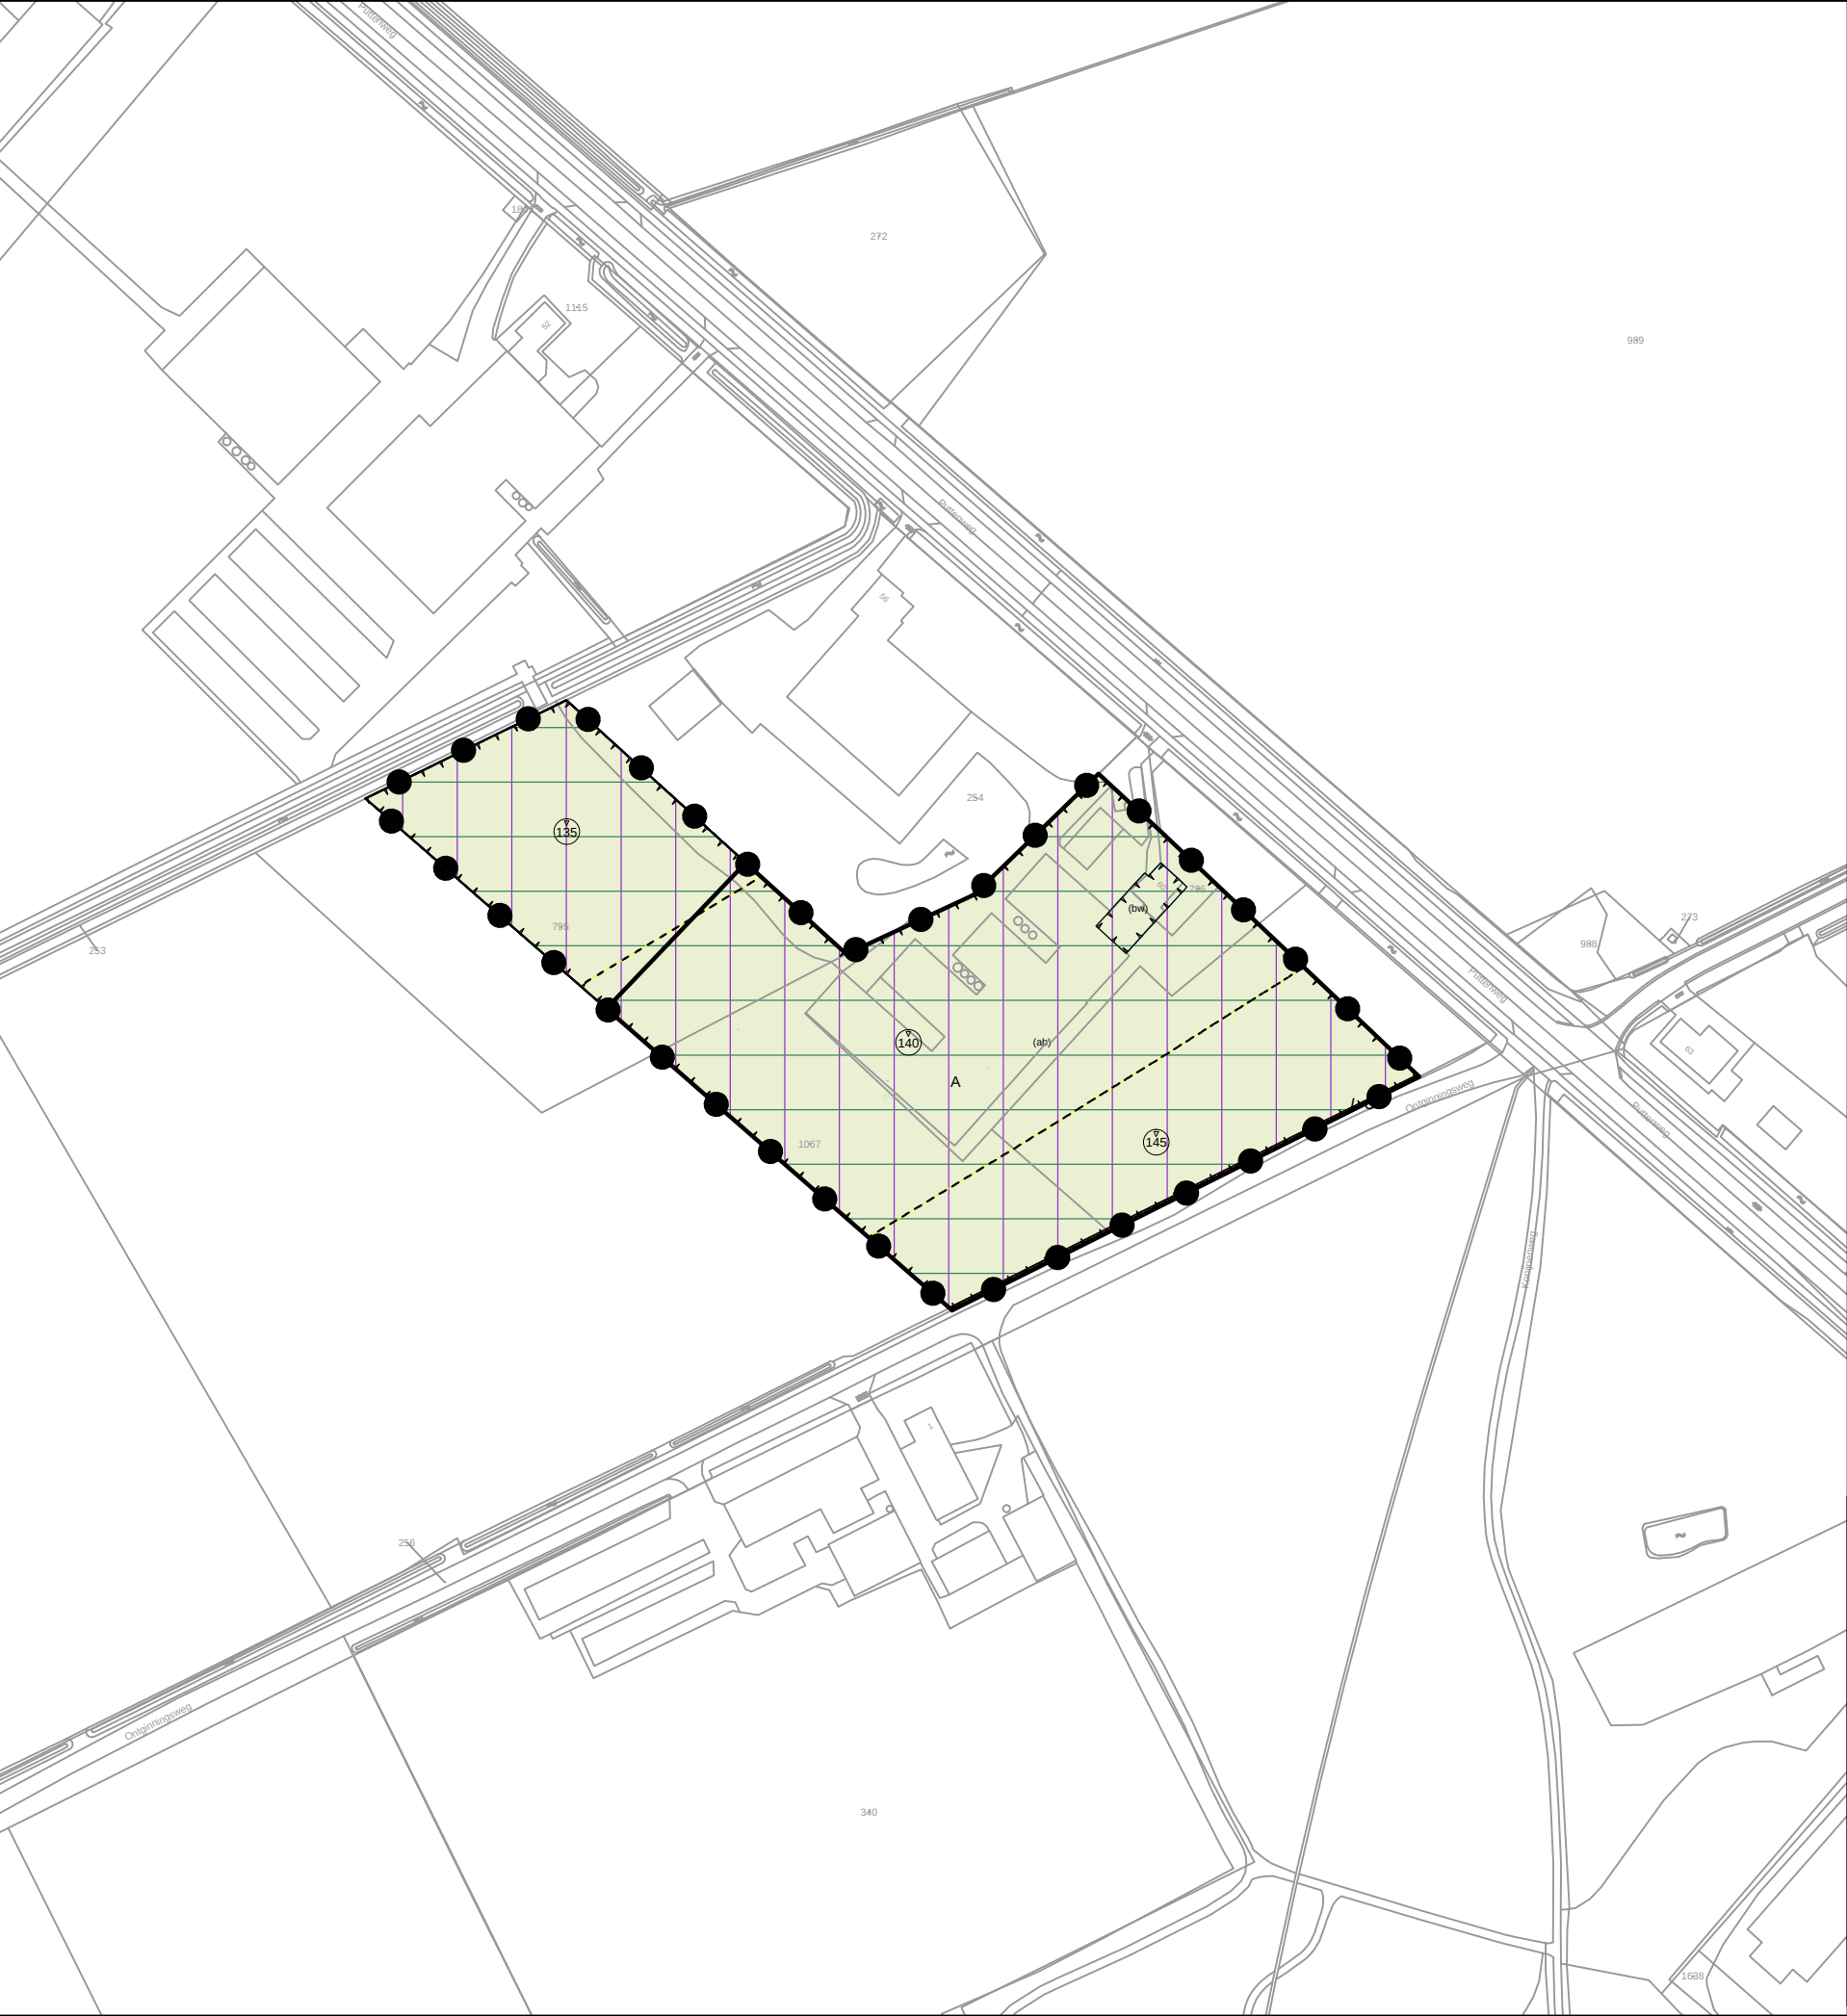

LEGENDA

plangrens

Enkelbestemmingen

A Agrarisch

Dubbelbestemmingen

L-G Leiding - Gas

Gebiedsaanduidingen

luchtvaartverkeerzone

reconstructiewetzone - verwevingsgebied

Funcctieaanduidingen

(ab) agrarisch bedrijf

(bw) bedrijfswoning

Bouwvlakken

bouwvlak

Maatvoeringen

145 maximum bouwhoogte (m)

verklaring

8 Ondergrond

bestemmingsplan "Puttenweg 60 Ysselsteyn"
Gemeente 'Venray'

idn: NL.IMRO.1111.abcd-ONO1

13-08-2021

schaal: 1:2000

kaartblad: 1 van 1

formaat: A3

status: ontwerp



Digireg B.V.
Schoolstraat 7
5961 EE Horst
+31 77 - 208 60 12
info@digireg.nl

Bureau Leefomgeving
Schoolstraat 7
5961 EE Horst
+31 77 - 208 60 99
www.bureauleefomgeving.nl

