
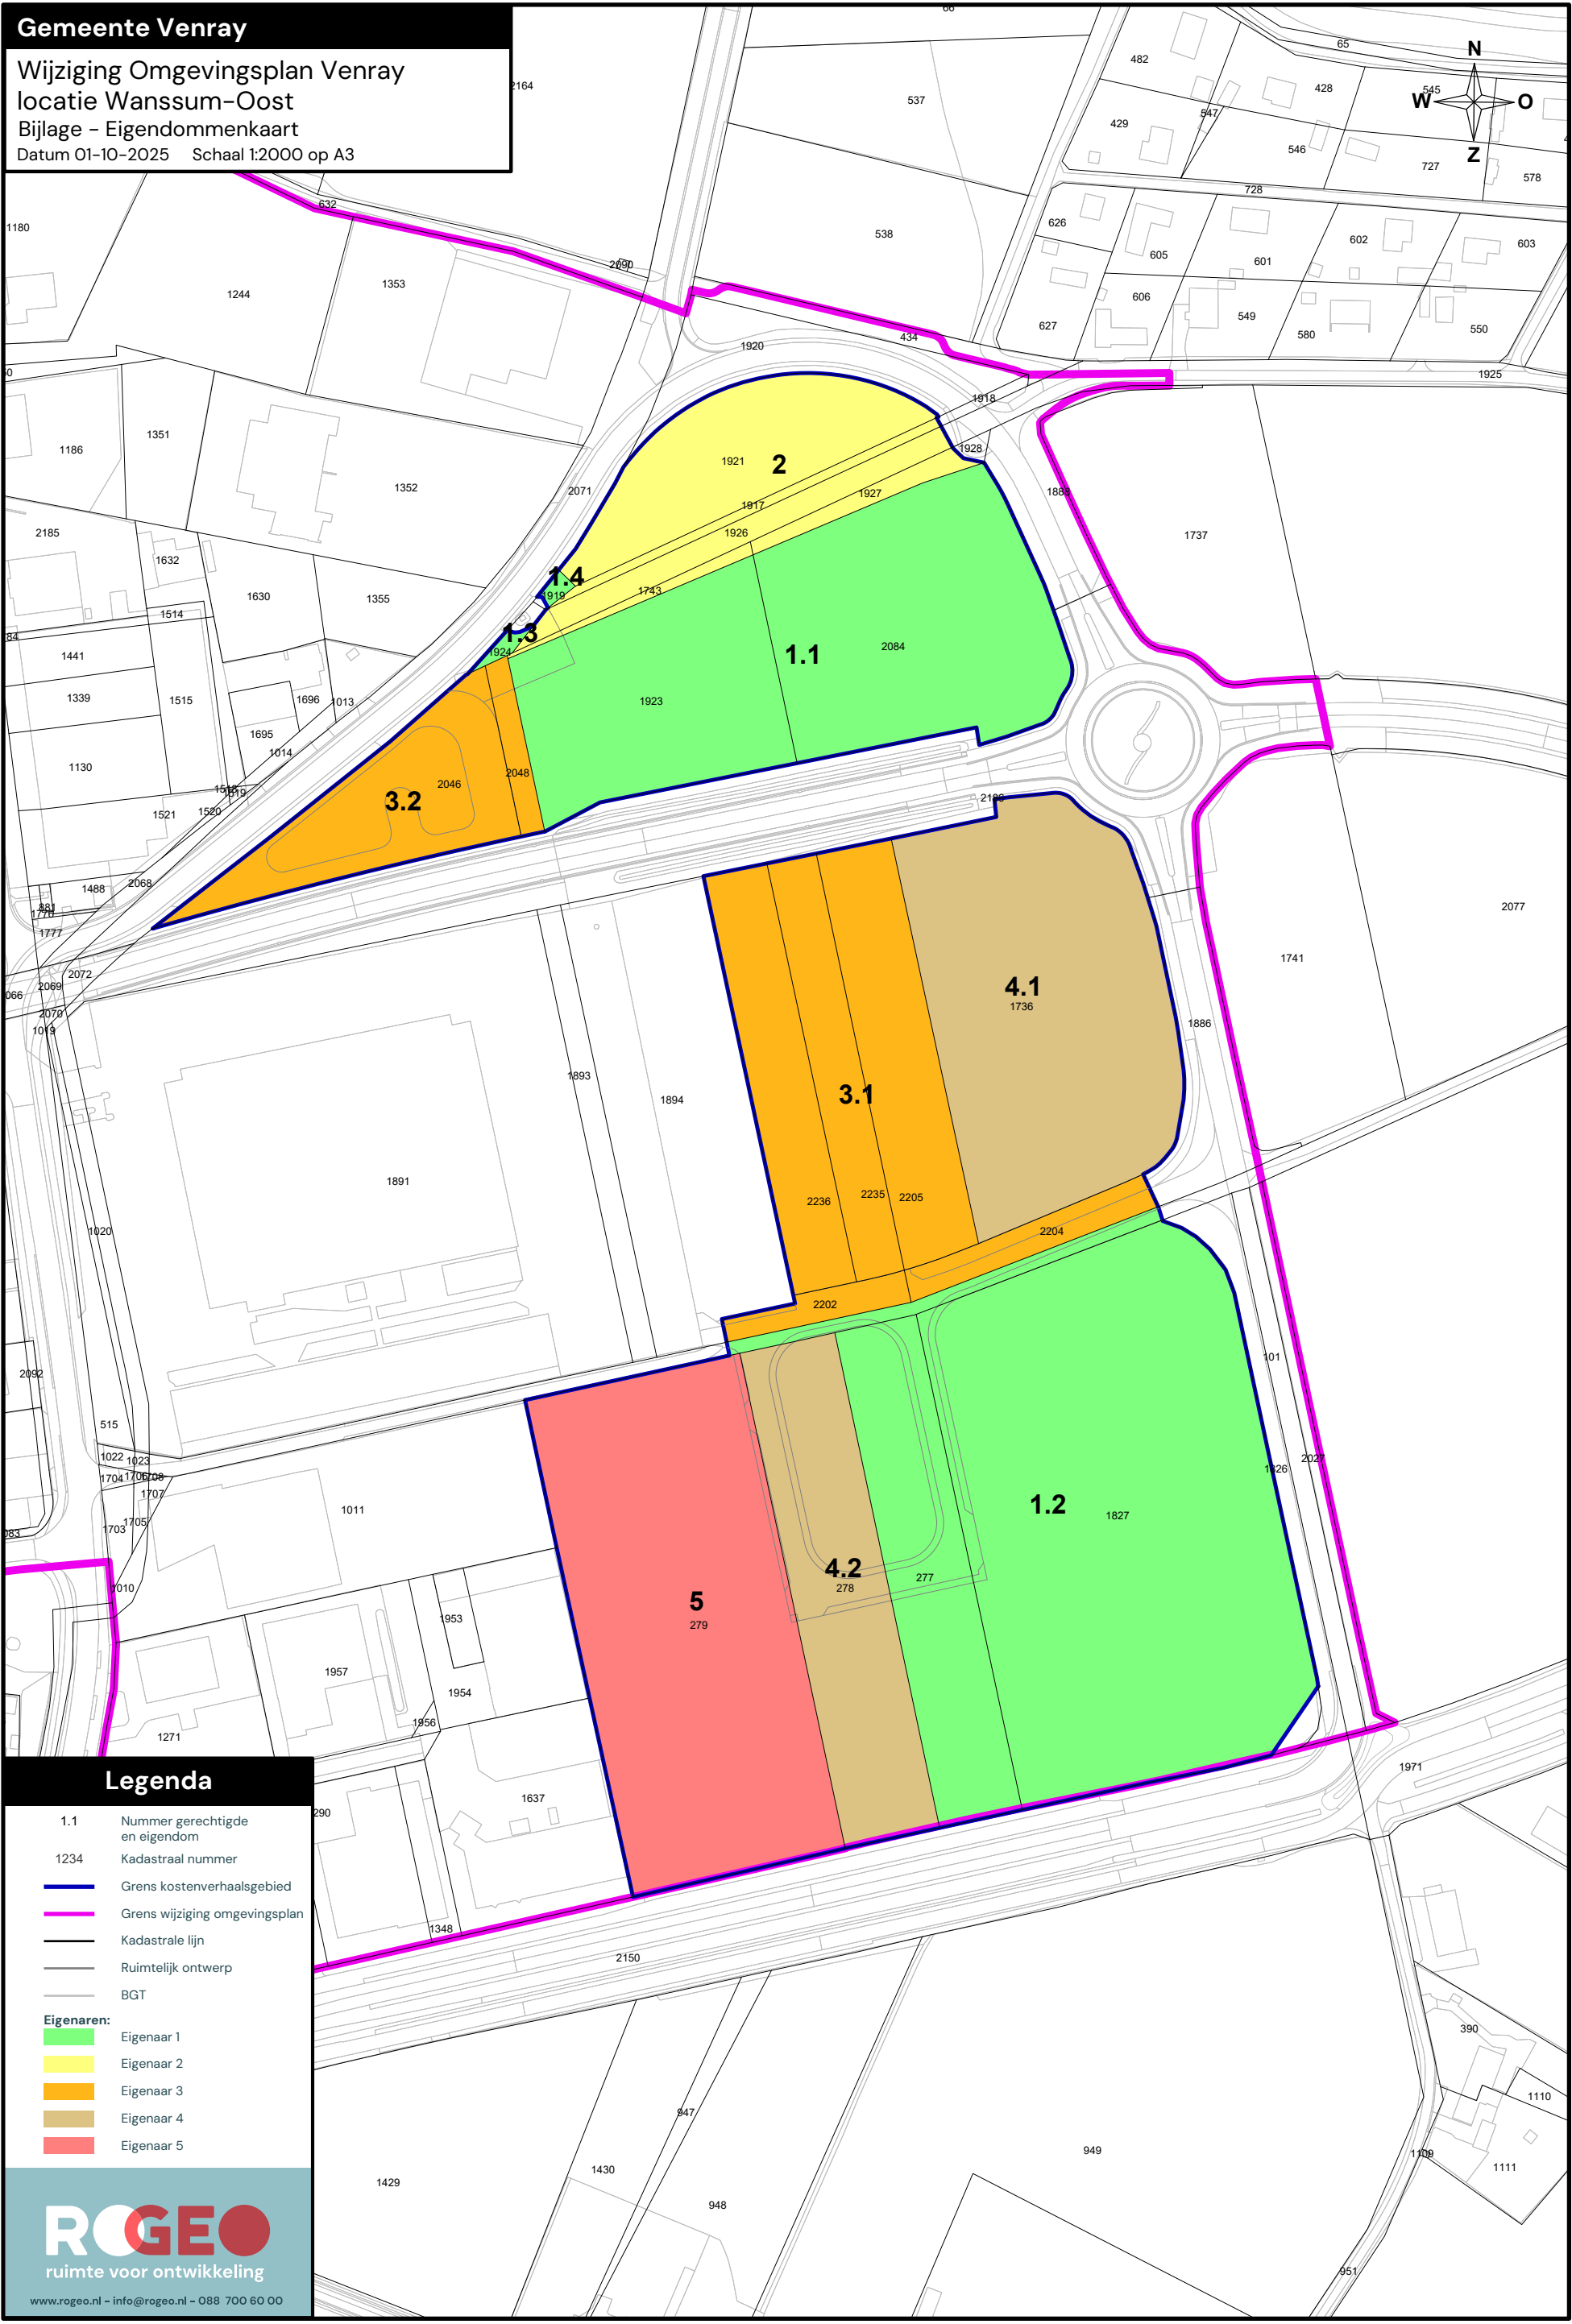


Gemeente Venray

Wijziging Omgevingsplan Venray
locatie Wanssum-Oost
Bijlage - Eigendommenkaart
Datum 01-10-2025 Schaal 1:2000 op A3

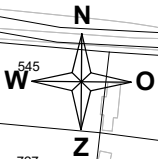

Legenda

- 1.1 Nummer gerechtigde en eigendom
- 1234 Kadastraal nummer
- Grens kostenverhaalsgebied
- Grens wijziging omgevingsplan
- Kadastrale lijn
- Ruimtelijk ontwerp
- BGT
- Eigenaren:
 - Eigenaar 1
 - Eigenaar 2
 - Eigenaar 3
 - Eigenaar 4
 - Eigenaar 5