
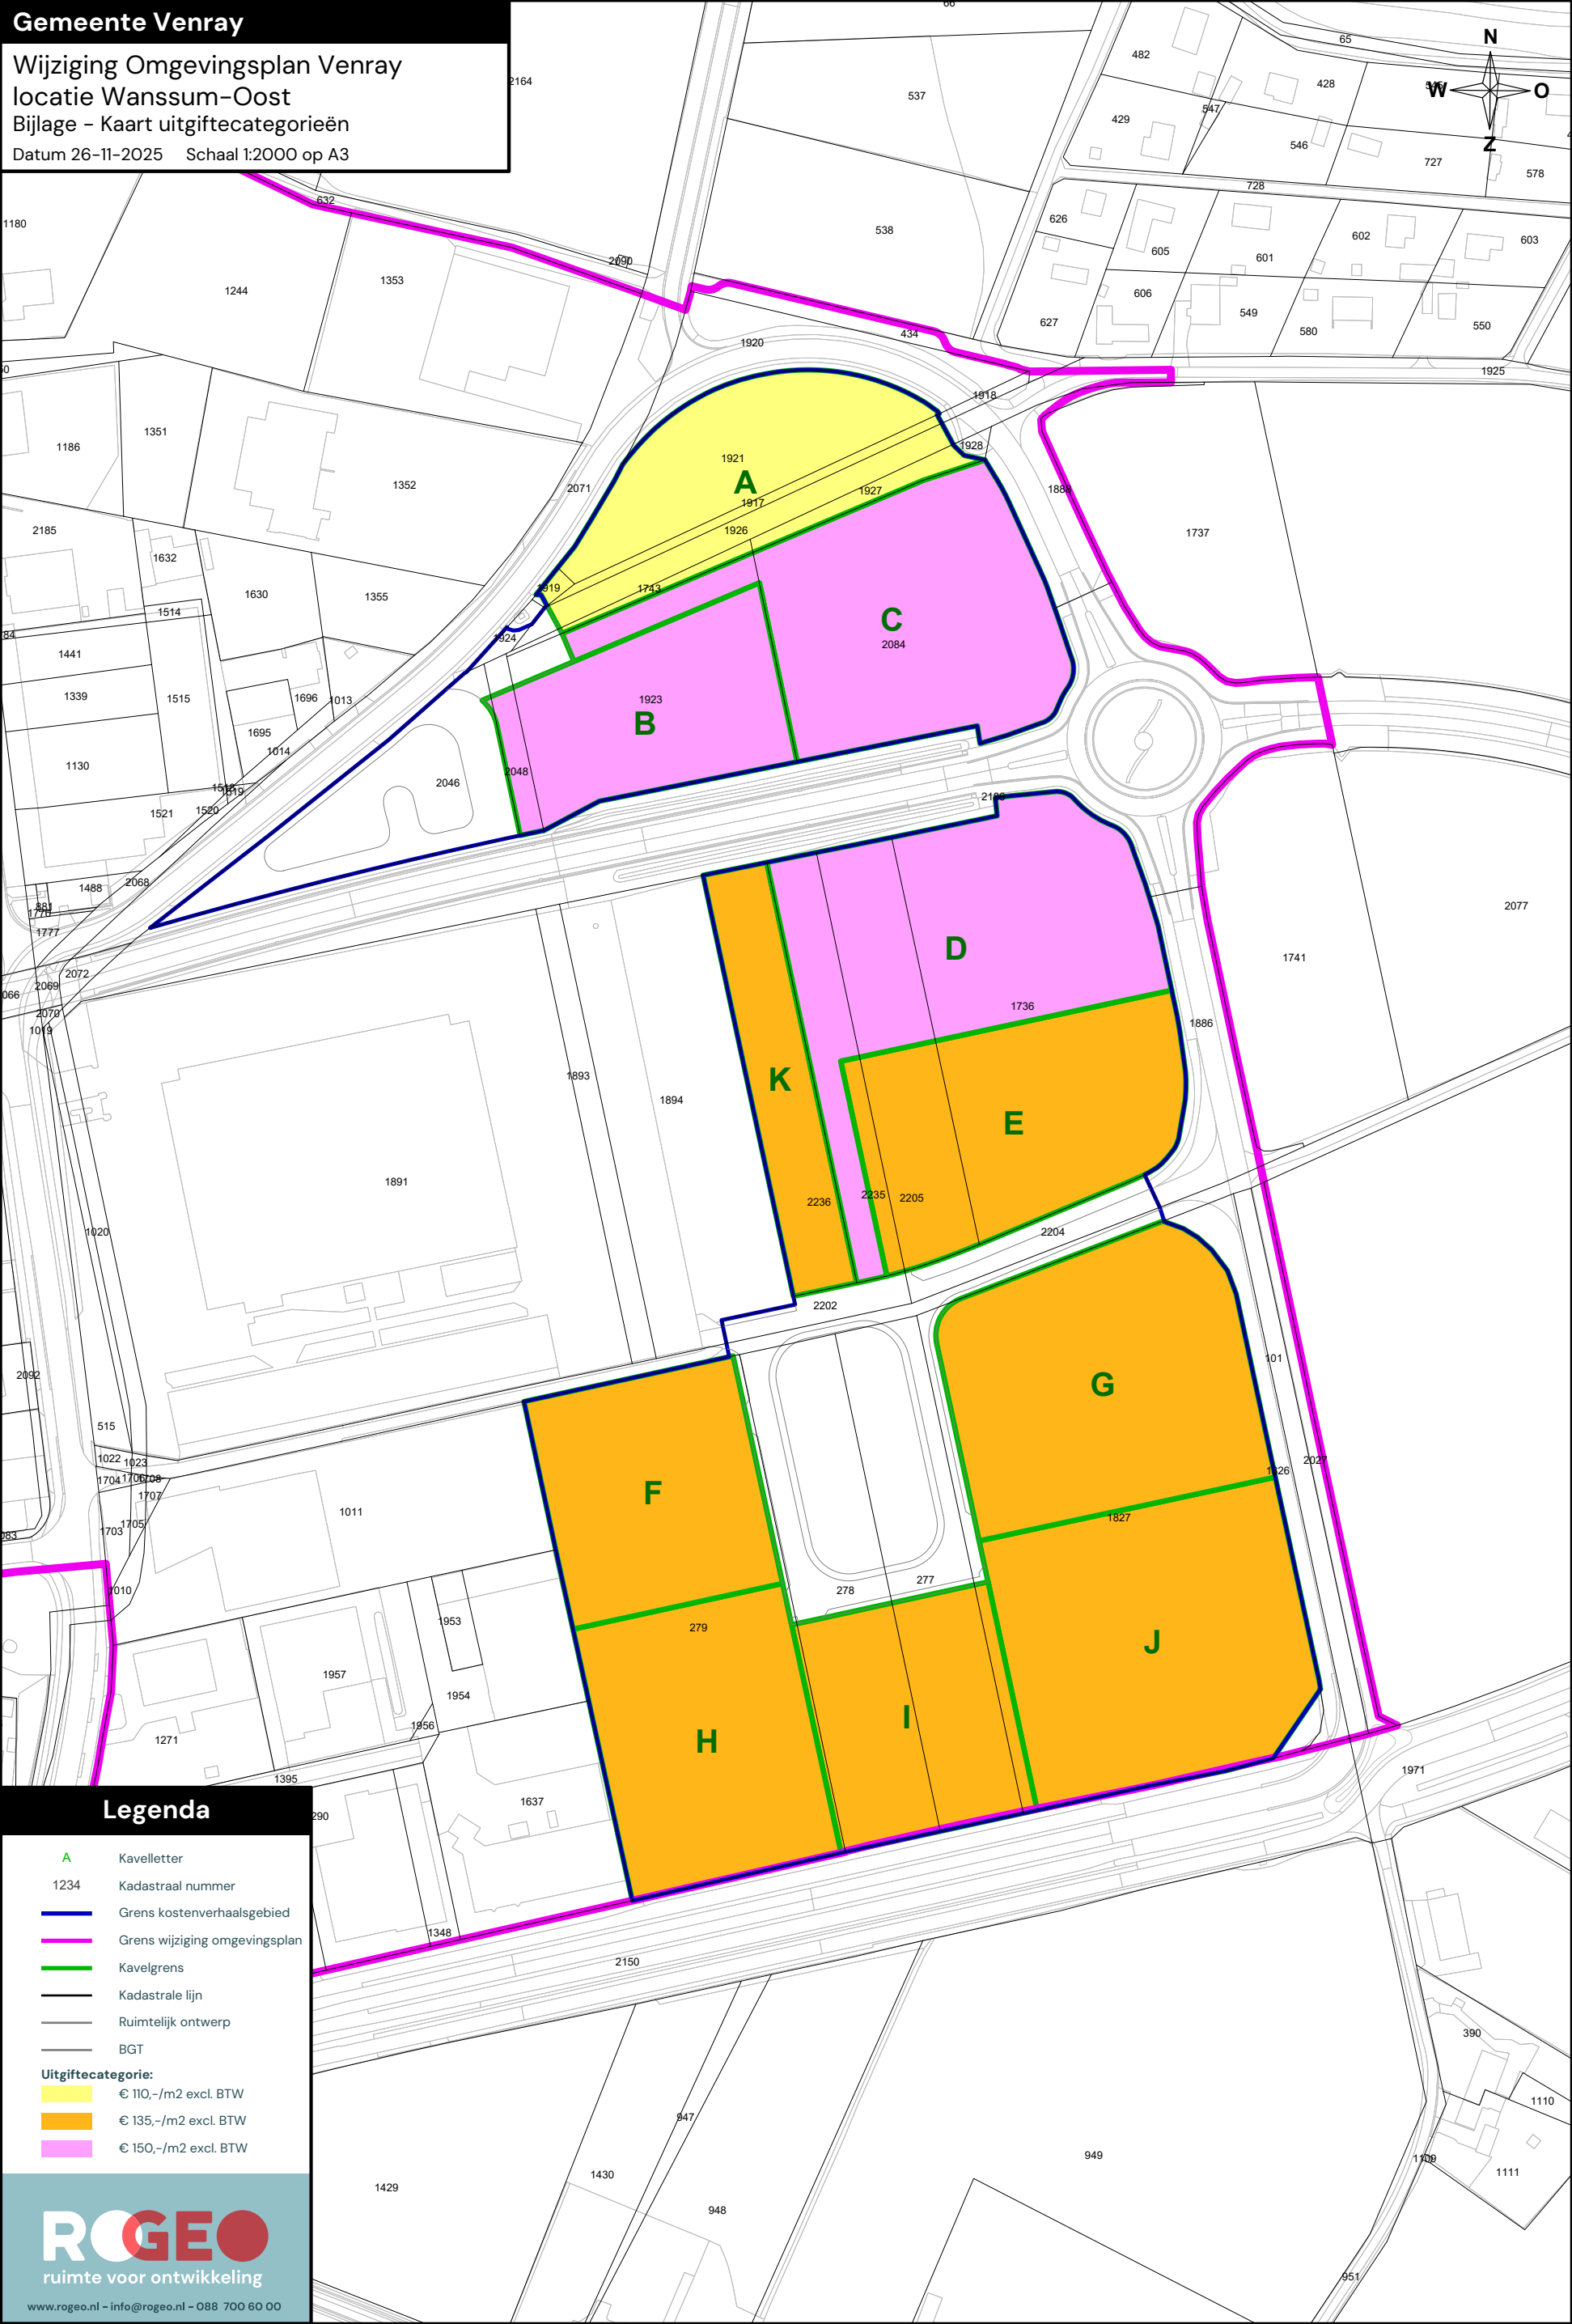


Gemeente Venray

Wijziging Omgevingsplan Venray
locatie Wanssum-Oost
Bijlage - Kaart uitgiftecategorieën
Datum 26-11-2025 Schaal 1:2000 op A3

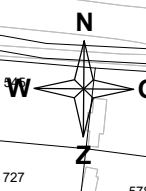

Legenda

- A Kavelletter
- 1234 Kadastraal nummer
- Grens kostenverhaalsgebied
- Grens wijziging omgevingsplan
- Kavelgrens
- Kadastrale lijn
- Ruimtelijk ontwerp
- BGT
- Uitgiftecategorie:
 - € 110,-/m2 excl. BTW
 - € 135,-/m2 excl. BTW
 - € 150,-/m2 excl. BTW



www.roggeo.nl - info@roggeo.nl - 088 700 60 00