


Wijziging Omgevingsplan Venray
locatie Wanssum-Oost
Bijlage – Kaart kostenverhaalsgebied
Datum 01-10-2025 Schaal 1:2000 op A3

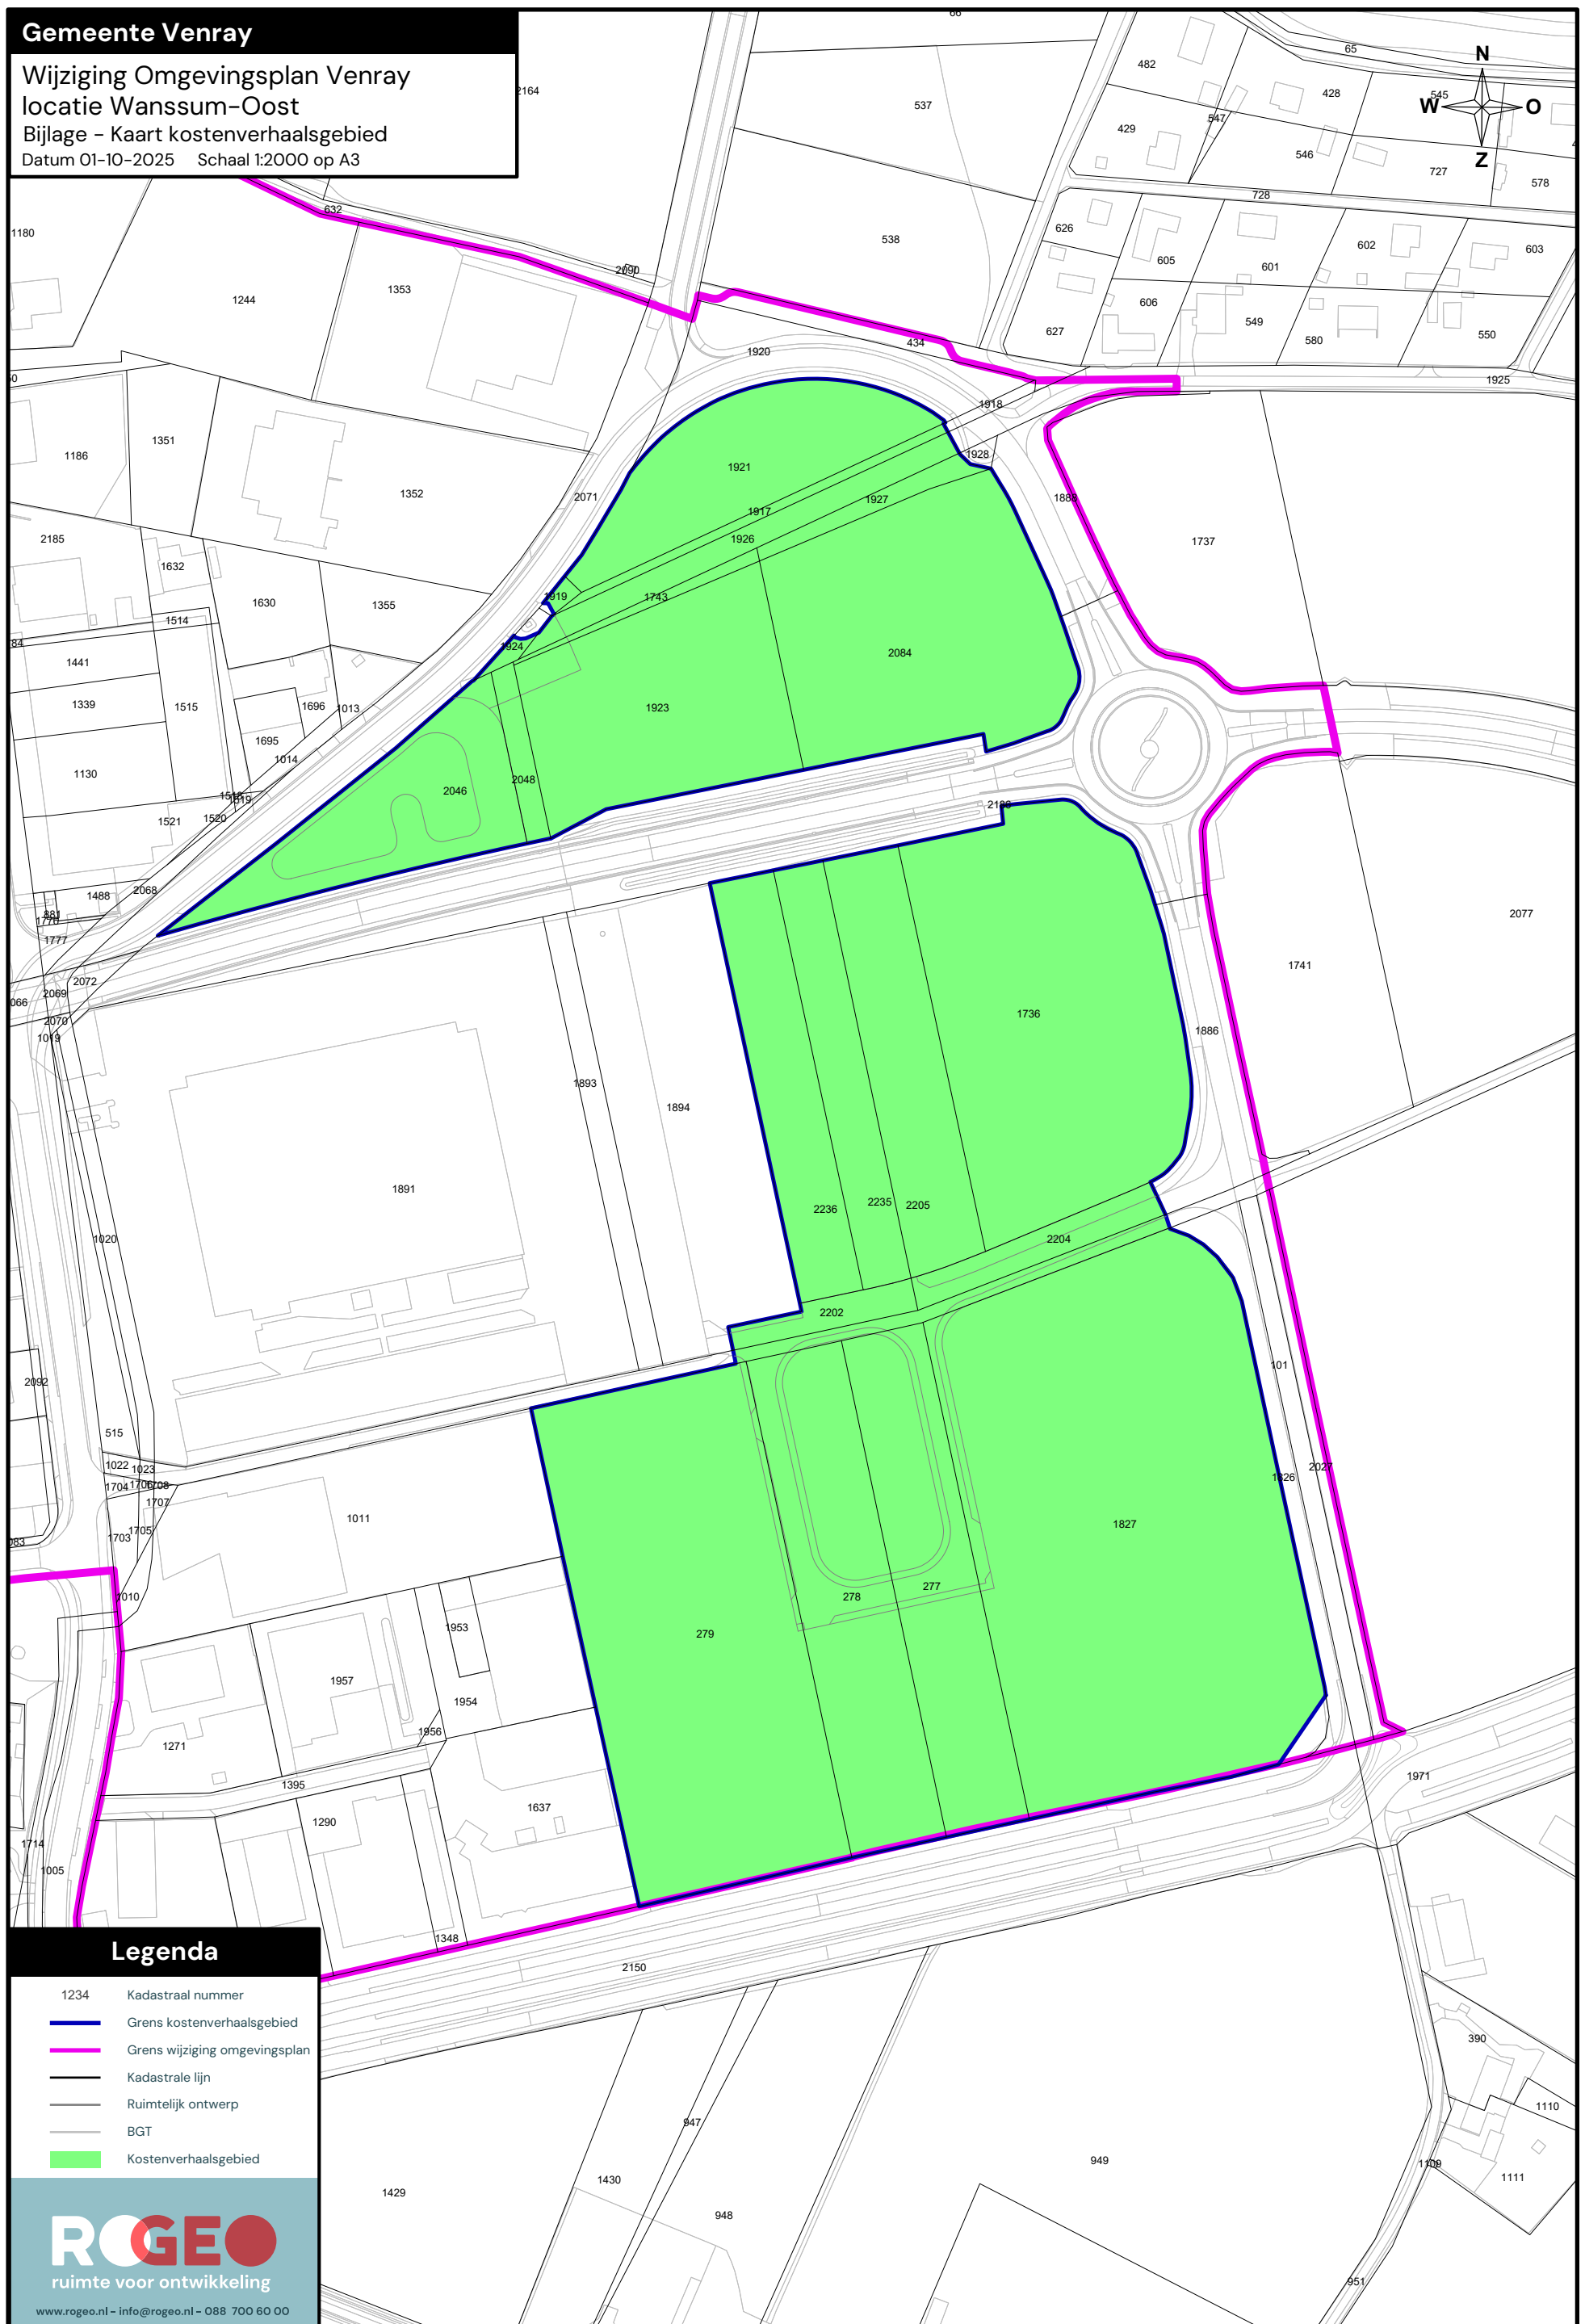

1234	Kadastraal nummer
	Grens kostenverhaalsgebied
	Grens wijziging omgevingsplan
	Kadastrale lijn
	Ruimtelijk ontwerp
	BGT
	Kostenverhaalsgebied