
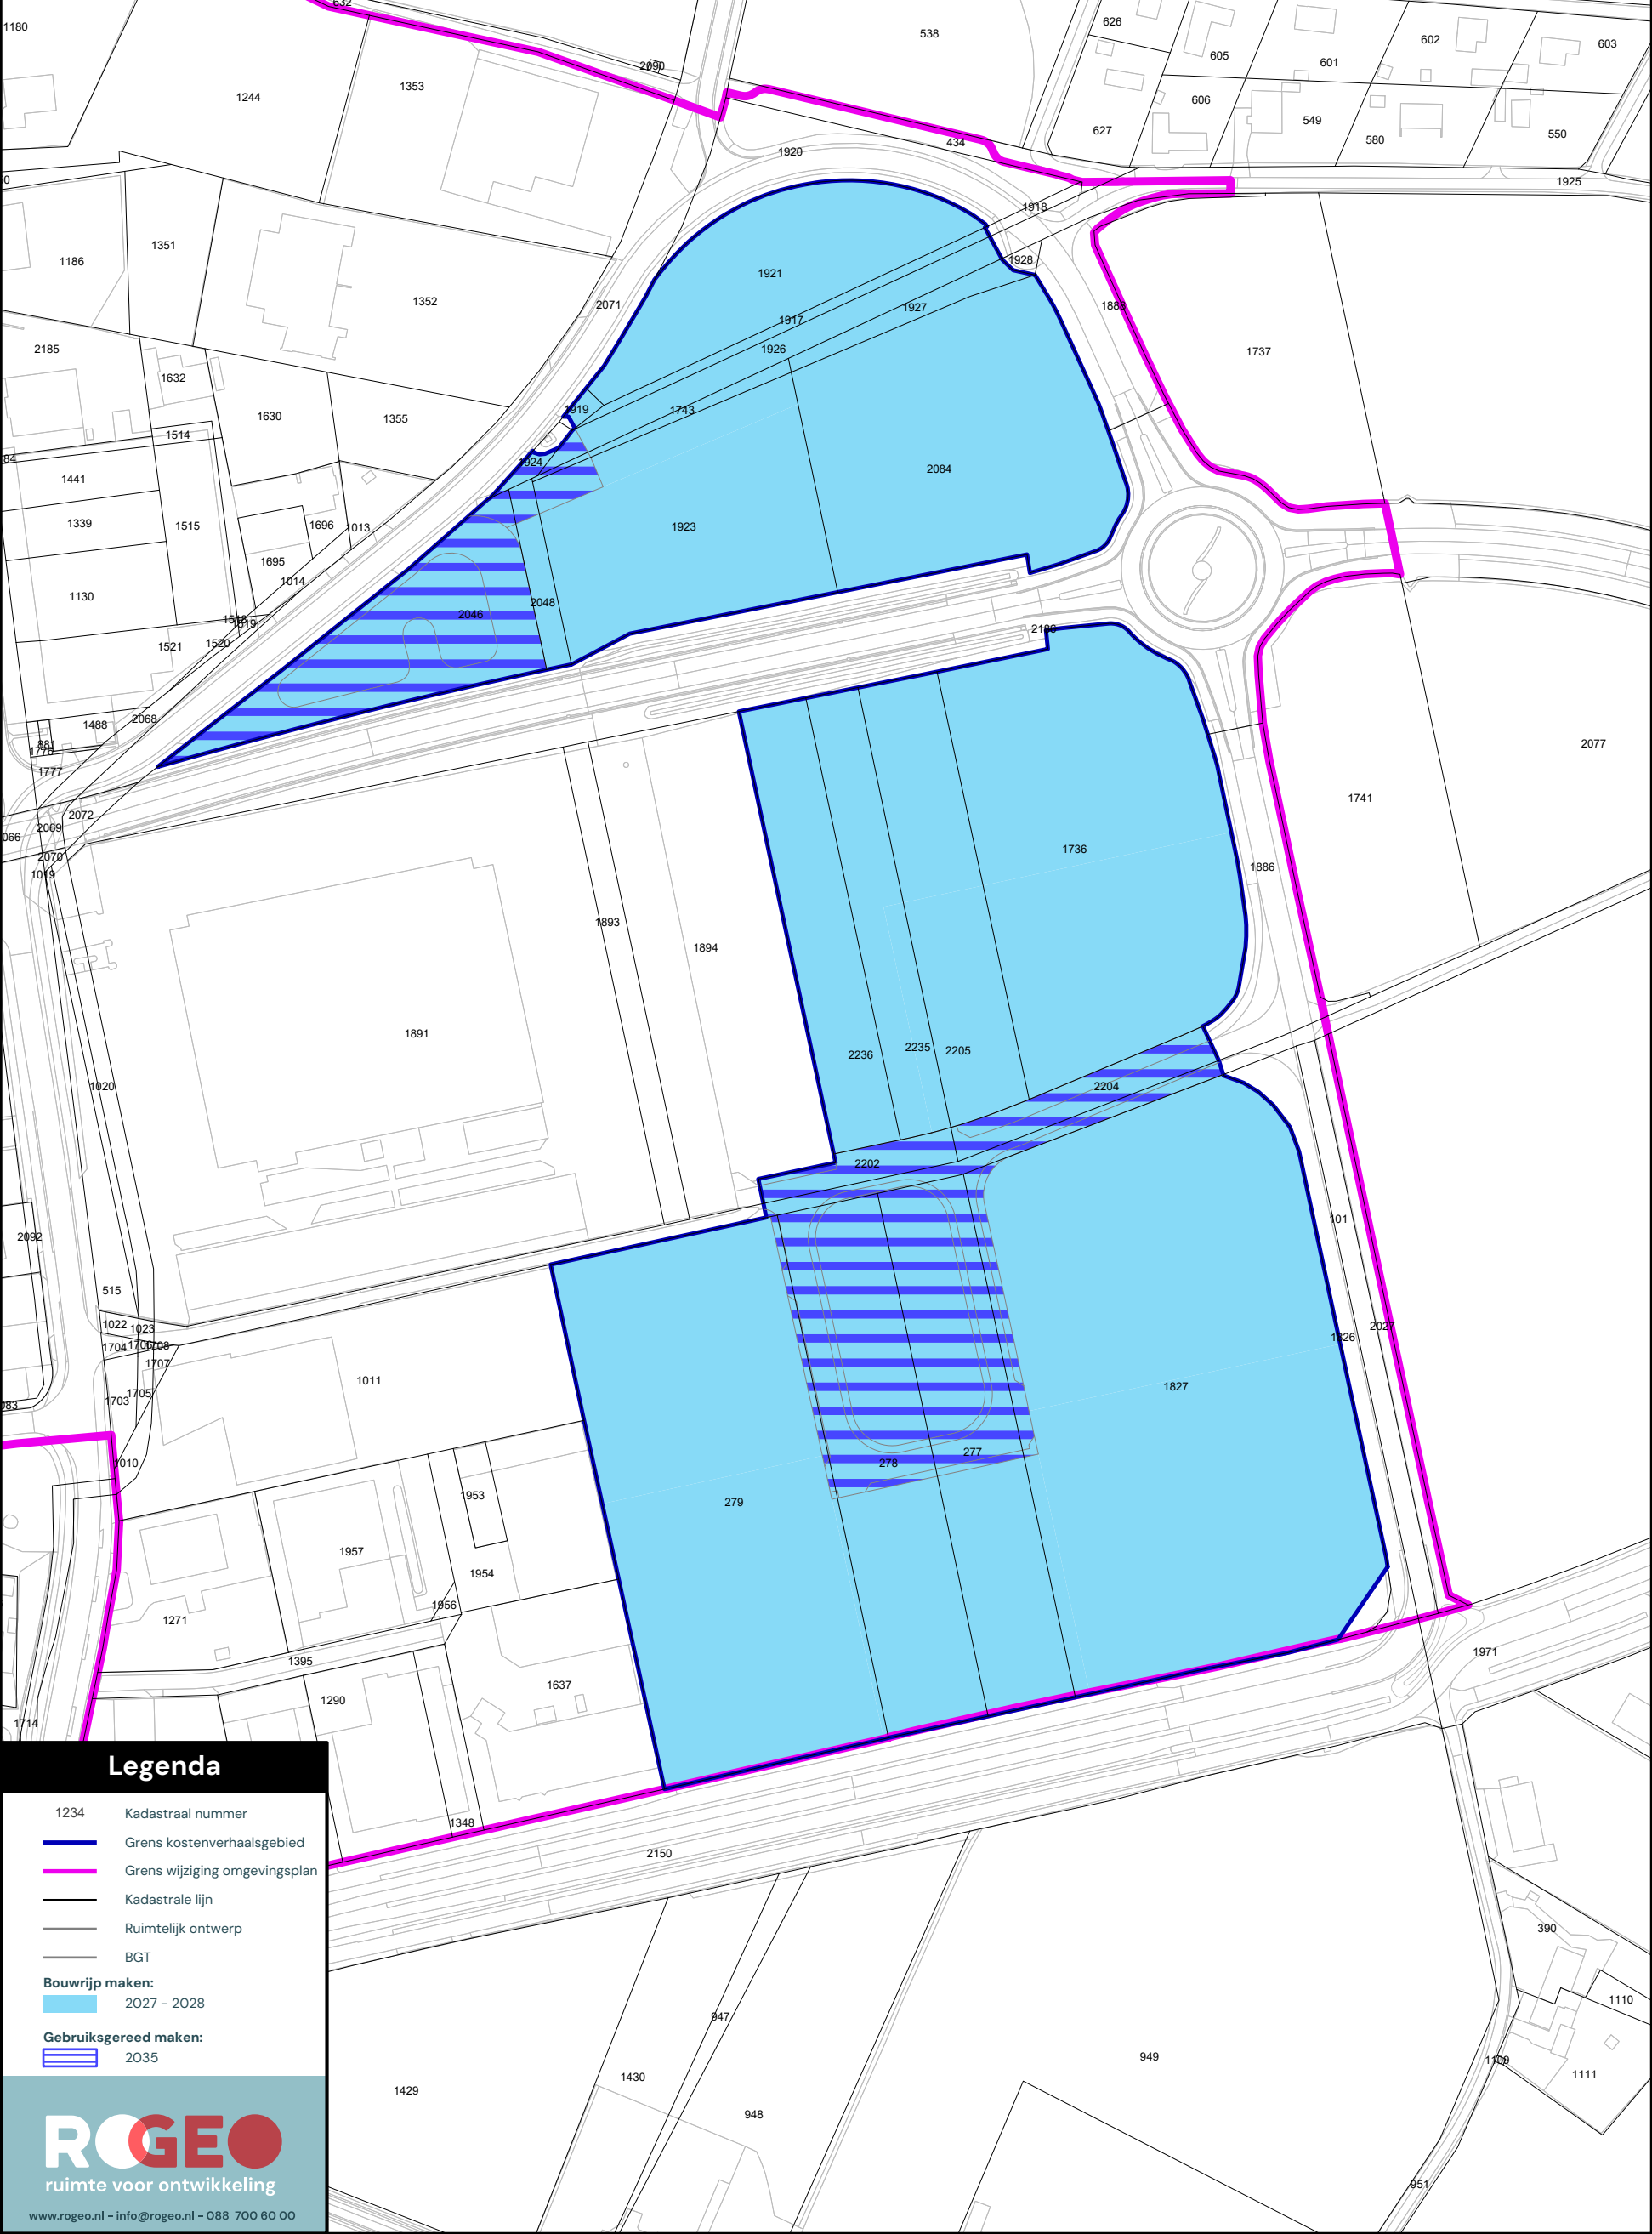


Gemeente Venray

Wijziging Omgevingsplan Venray
locatie Wanssum-Oost
Bijlage - Kaart fasering bouwrijp maken
en gebruiksgereed maken

Datum 10-11-2025 Schaal 1:2000 op A3

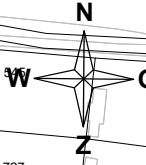

Legenda

- 1234 Kadastraal nummer
- Grens kostenverhaalsgebied
- Grens wijziging omgevingsplan
- Kadastrale lijn
- Ruimtelijk ontwerp
- BGT
- Bouwrijp maken:
 - 2027 - 2028
- Gebruiksgereed maken:
 - 2035



www.roggeo.nl - info@roggeo.nl - 088 700 60 00