


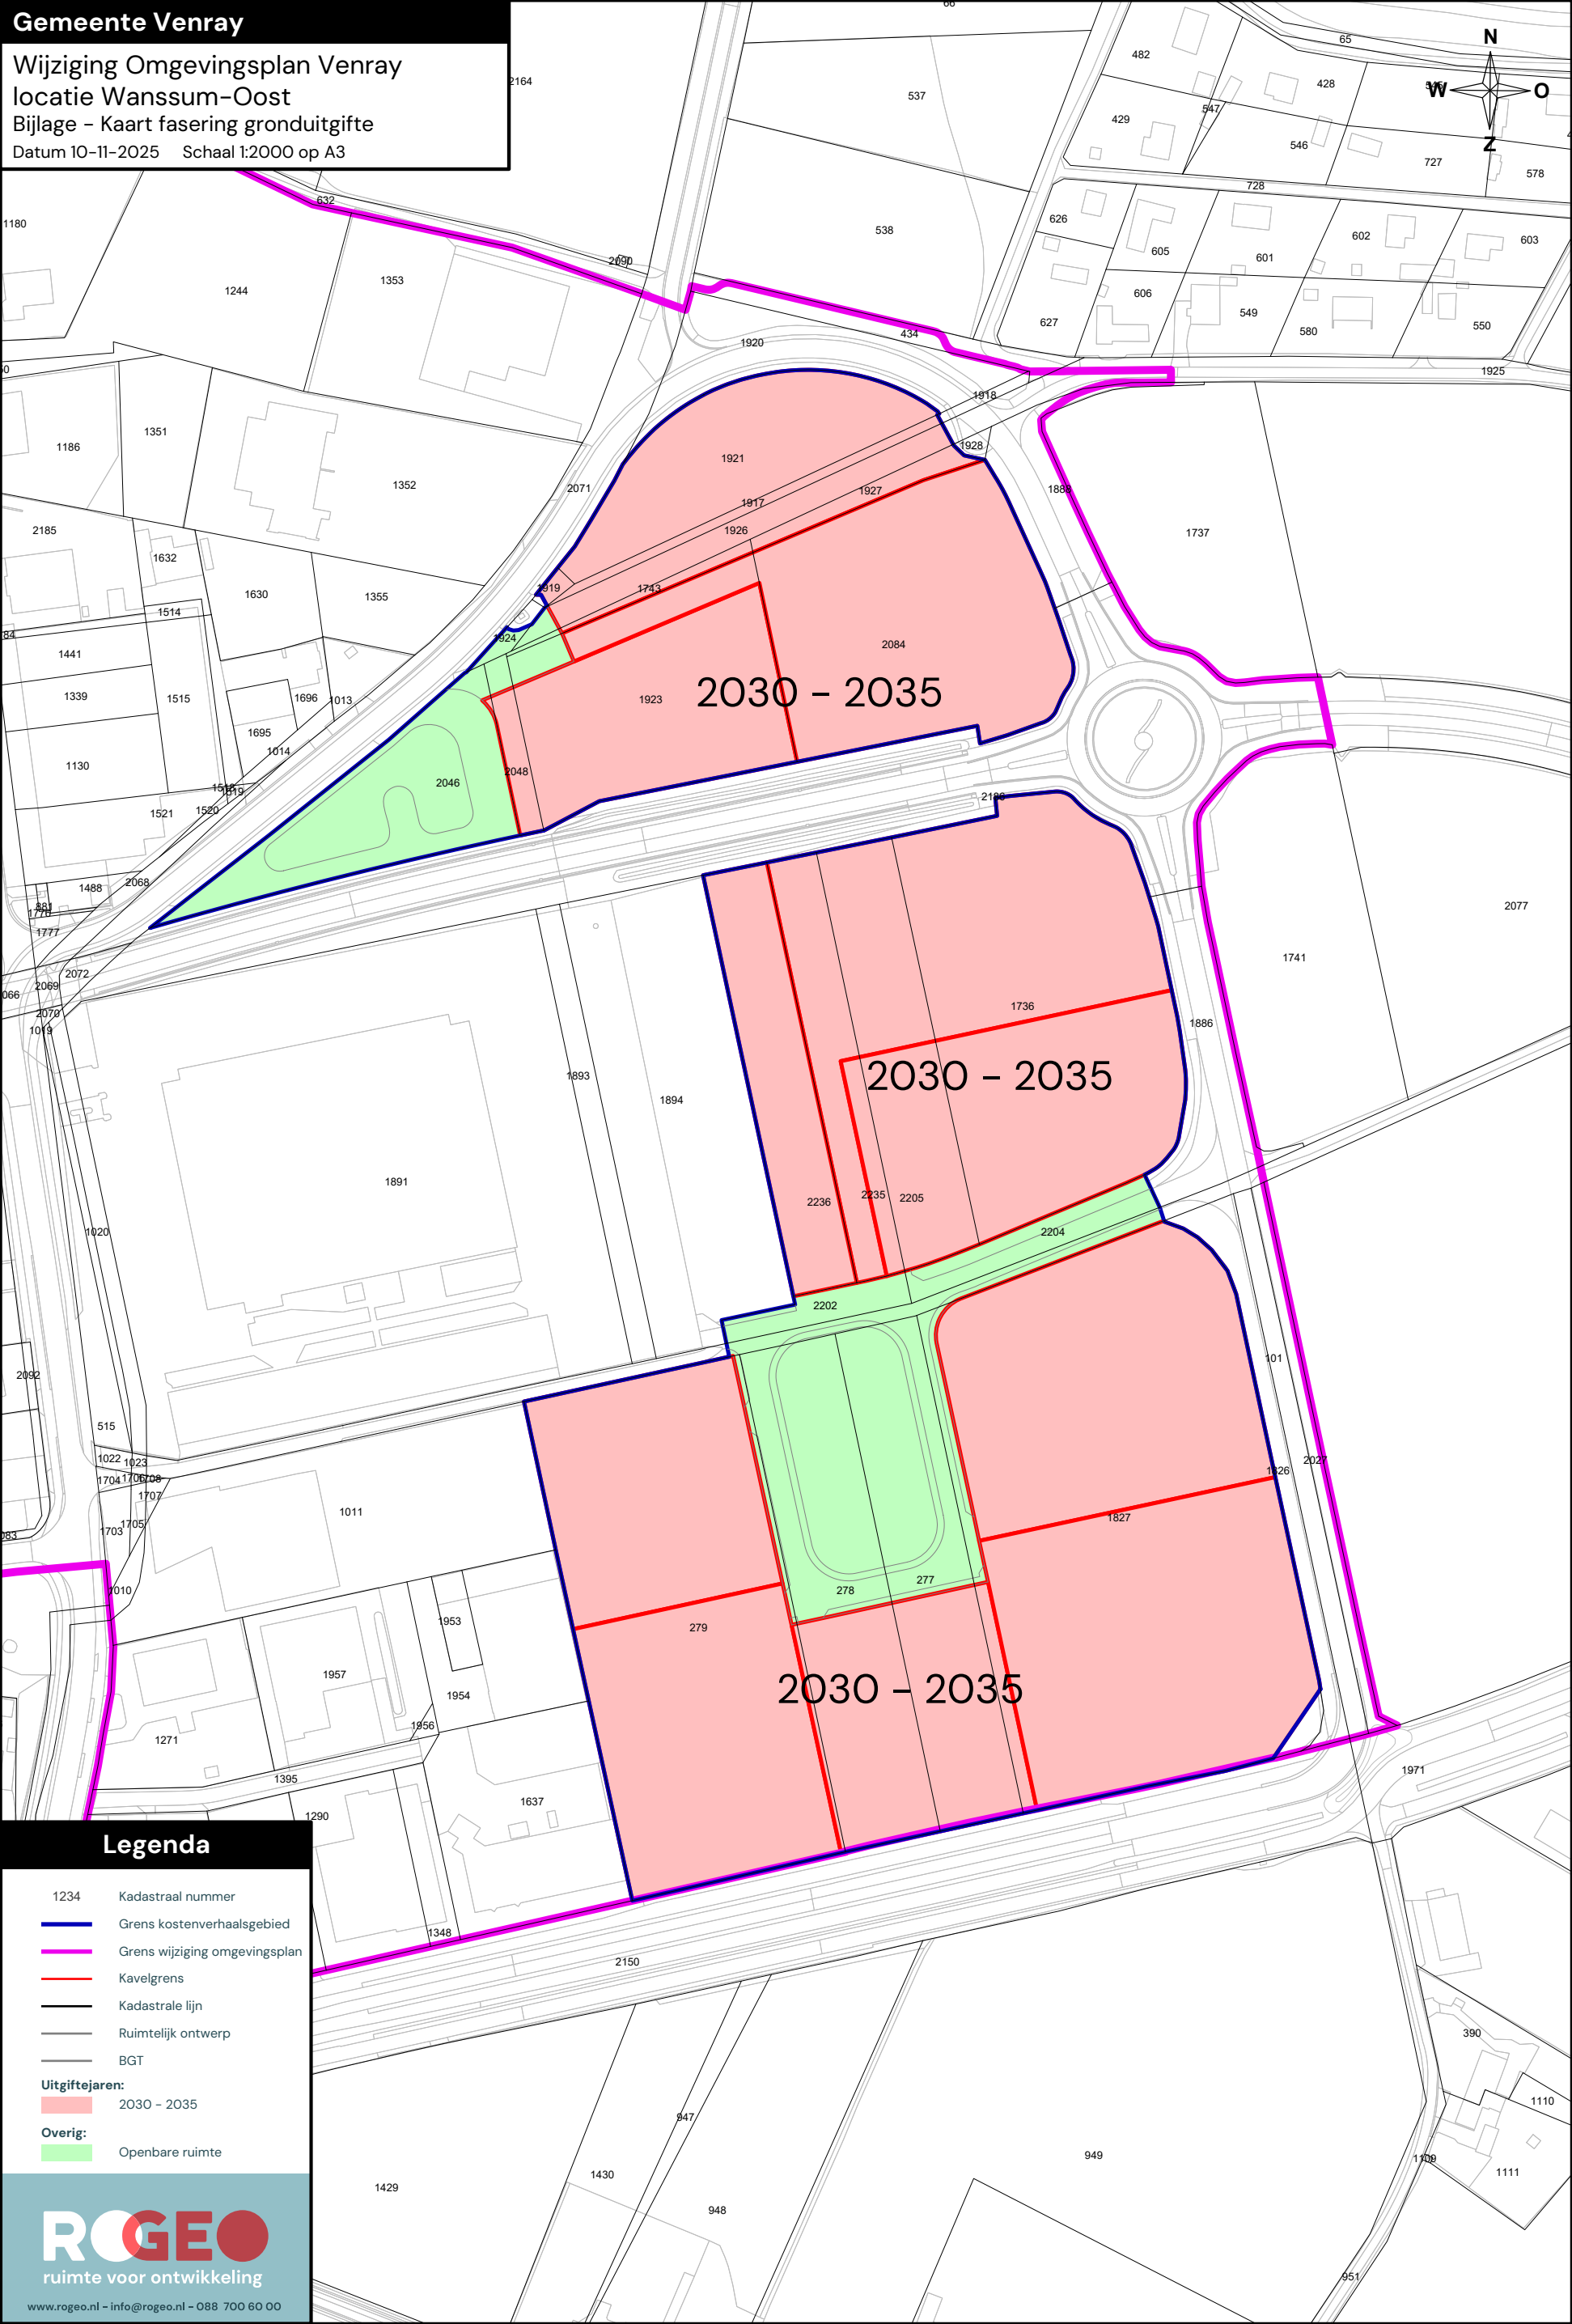

Legenda

- 1234

Kadastraal nummer
- Grens kostenverhaalsgebied
- Grens wijziging omgevingsplan
- Kavelgrens
- Kadastrale lijn
- Ruimtelijk ontwerp
- BGT
- Uitgiftejaren:

2030 - 2035
- Overig:

Openbare ruimte