
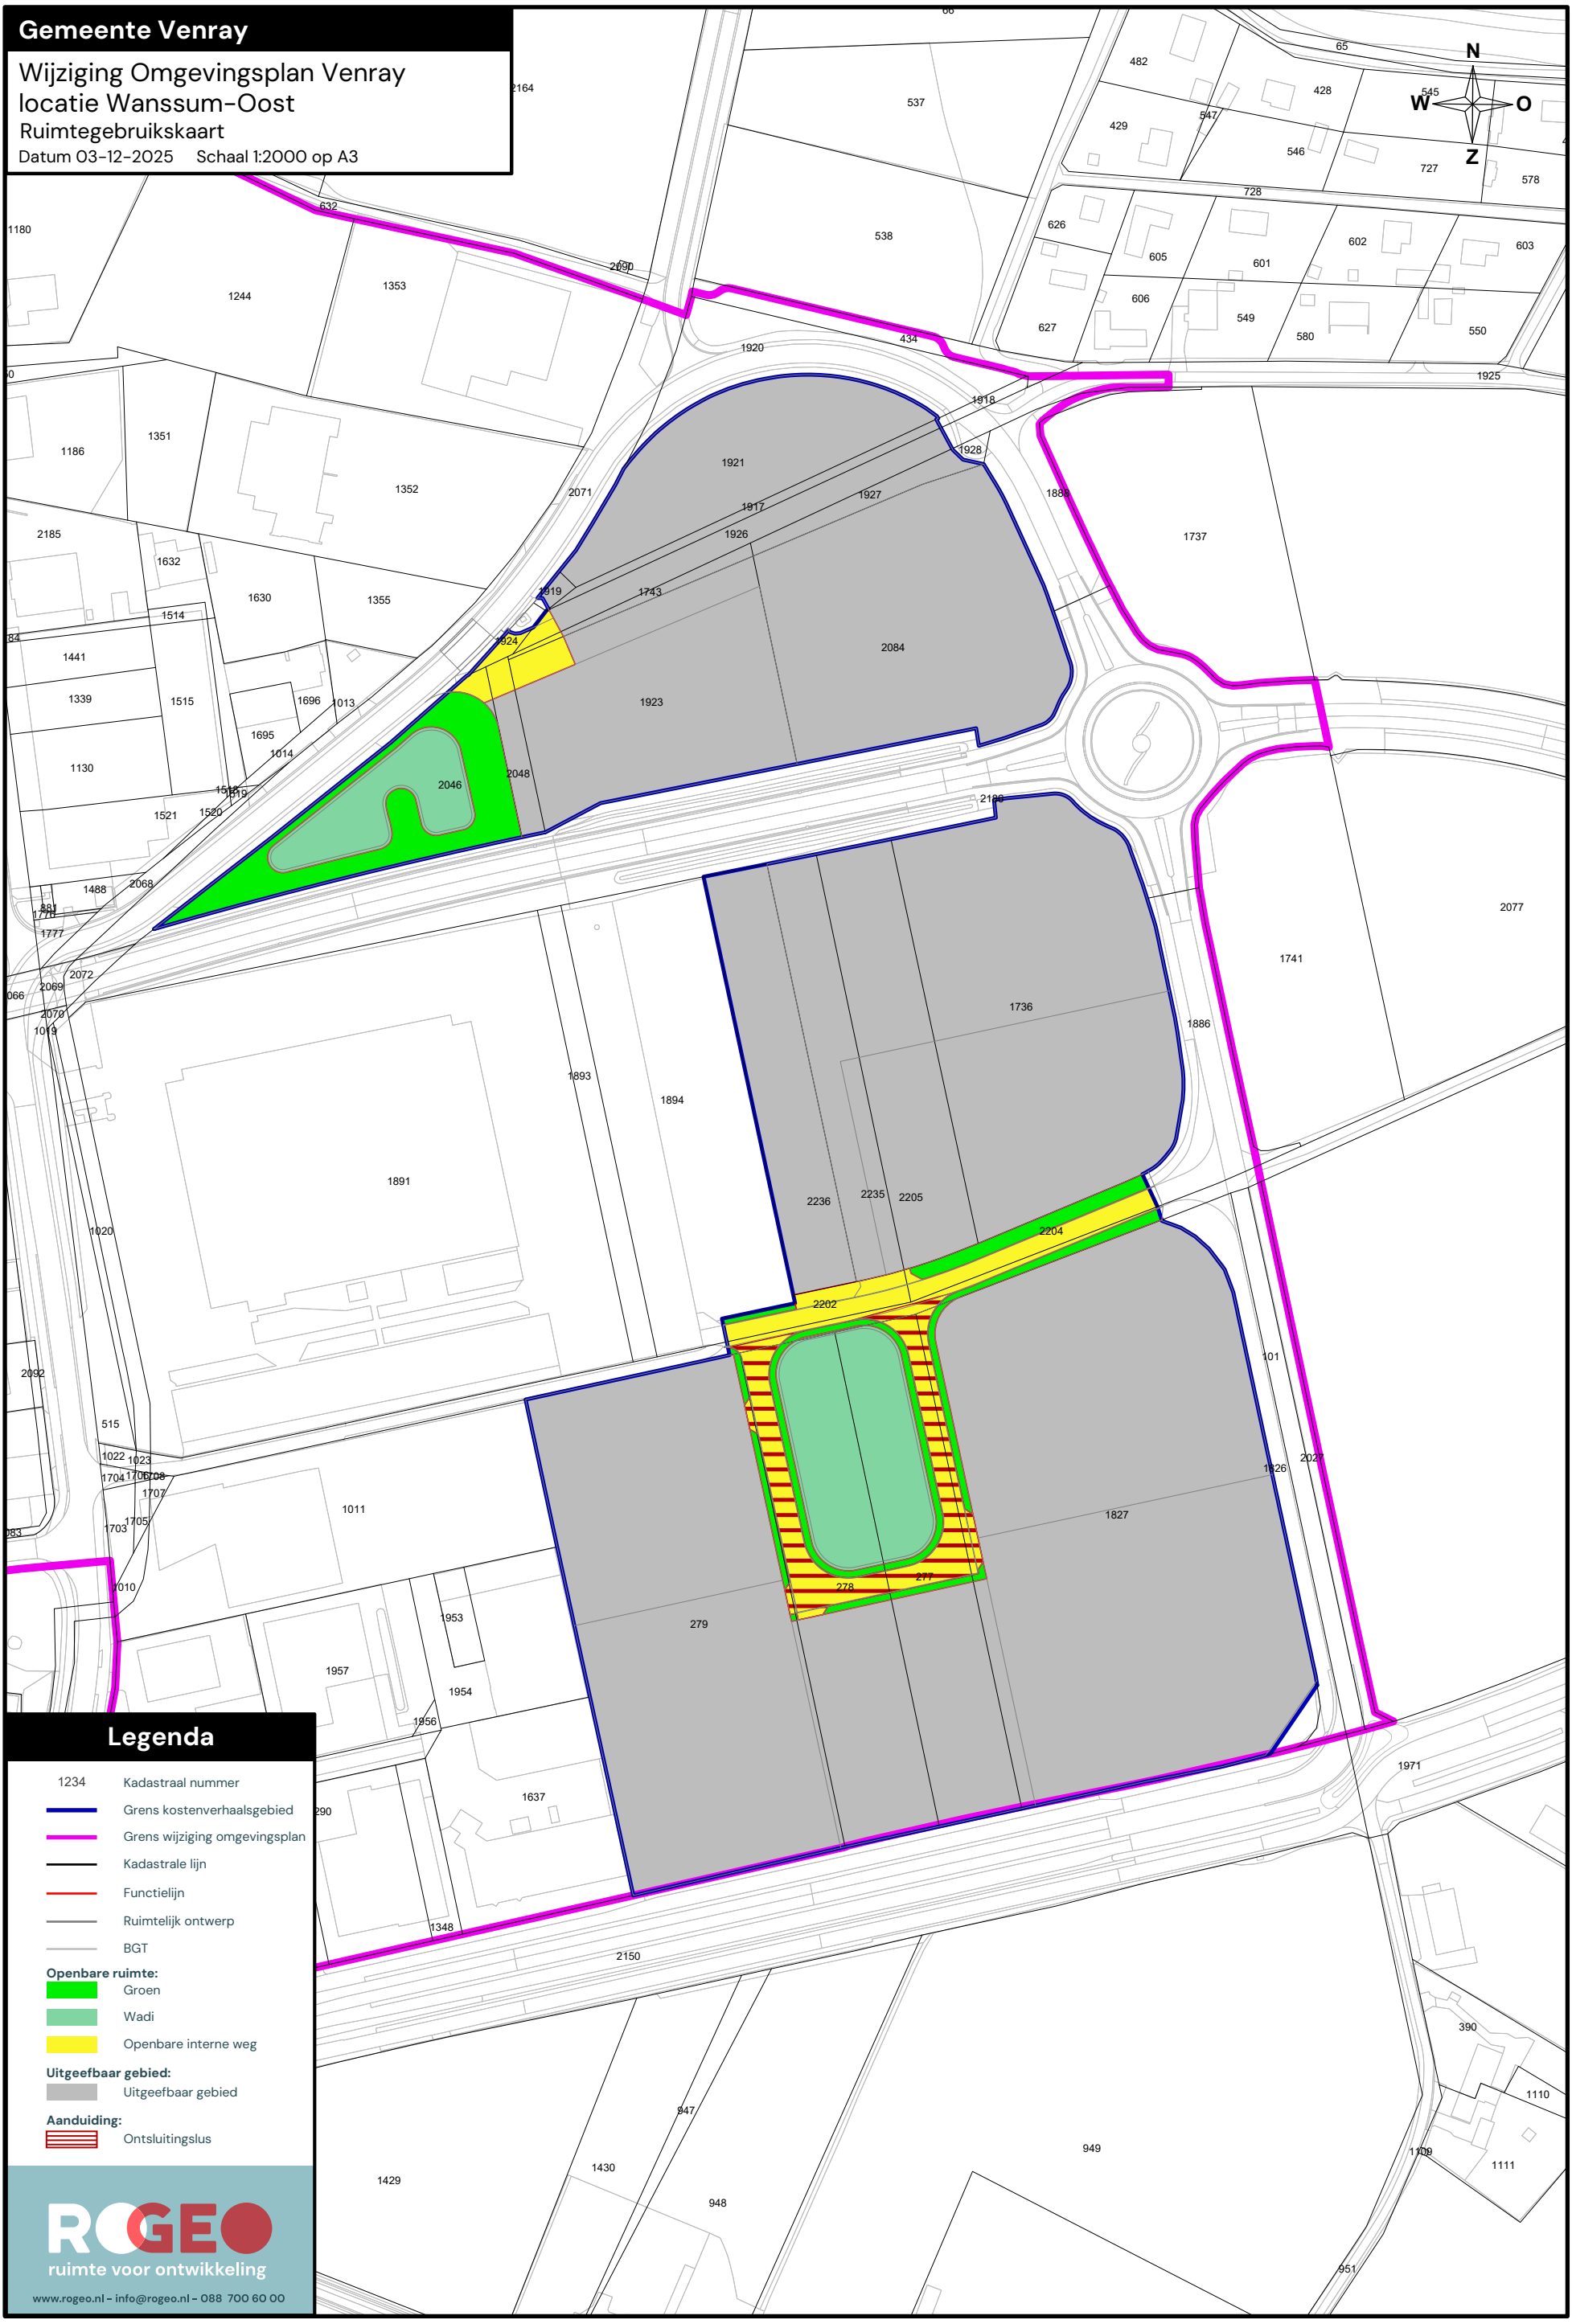


Gemeente Venray

Wijziging Omgevingsplan Venray
locatie Wanssum-Oost
Ruimtegebruikskaat

Datum 03-12-2025 Schaal 1:2000 op A3

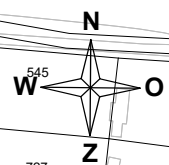

Legenda

- 1234 Kadastraal nummer
- Grens kostenverhaalsgebied
- Grens wijziging omgevingsplan
- Kadastrale lijn
- Functielijn
- Ruimtelijk ontwerp
- BGT
- Openbare ruimte:**
 - Groen
 - Wadi
 - Openbare interne weg
- Uitgeefbaar gebied:**
 - Uitgeefbaar gebied
- Aanduiding:**
 - Ontsluitingslus



www.roggeo.nl – info@roggeo.nl – 088 700 60 00