
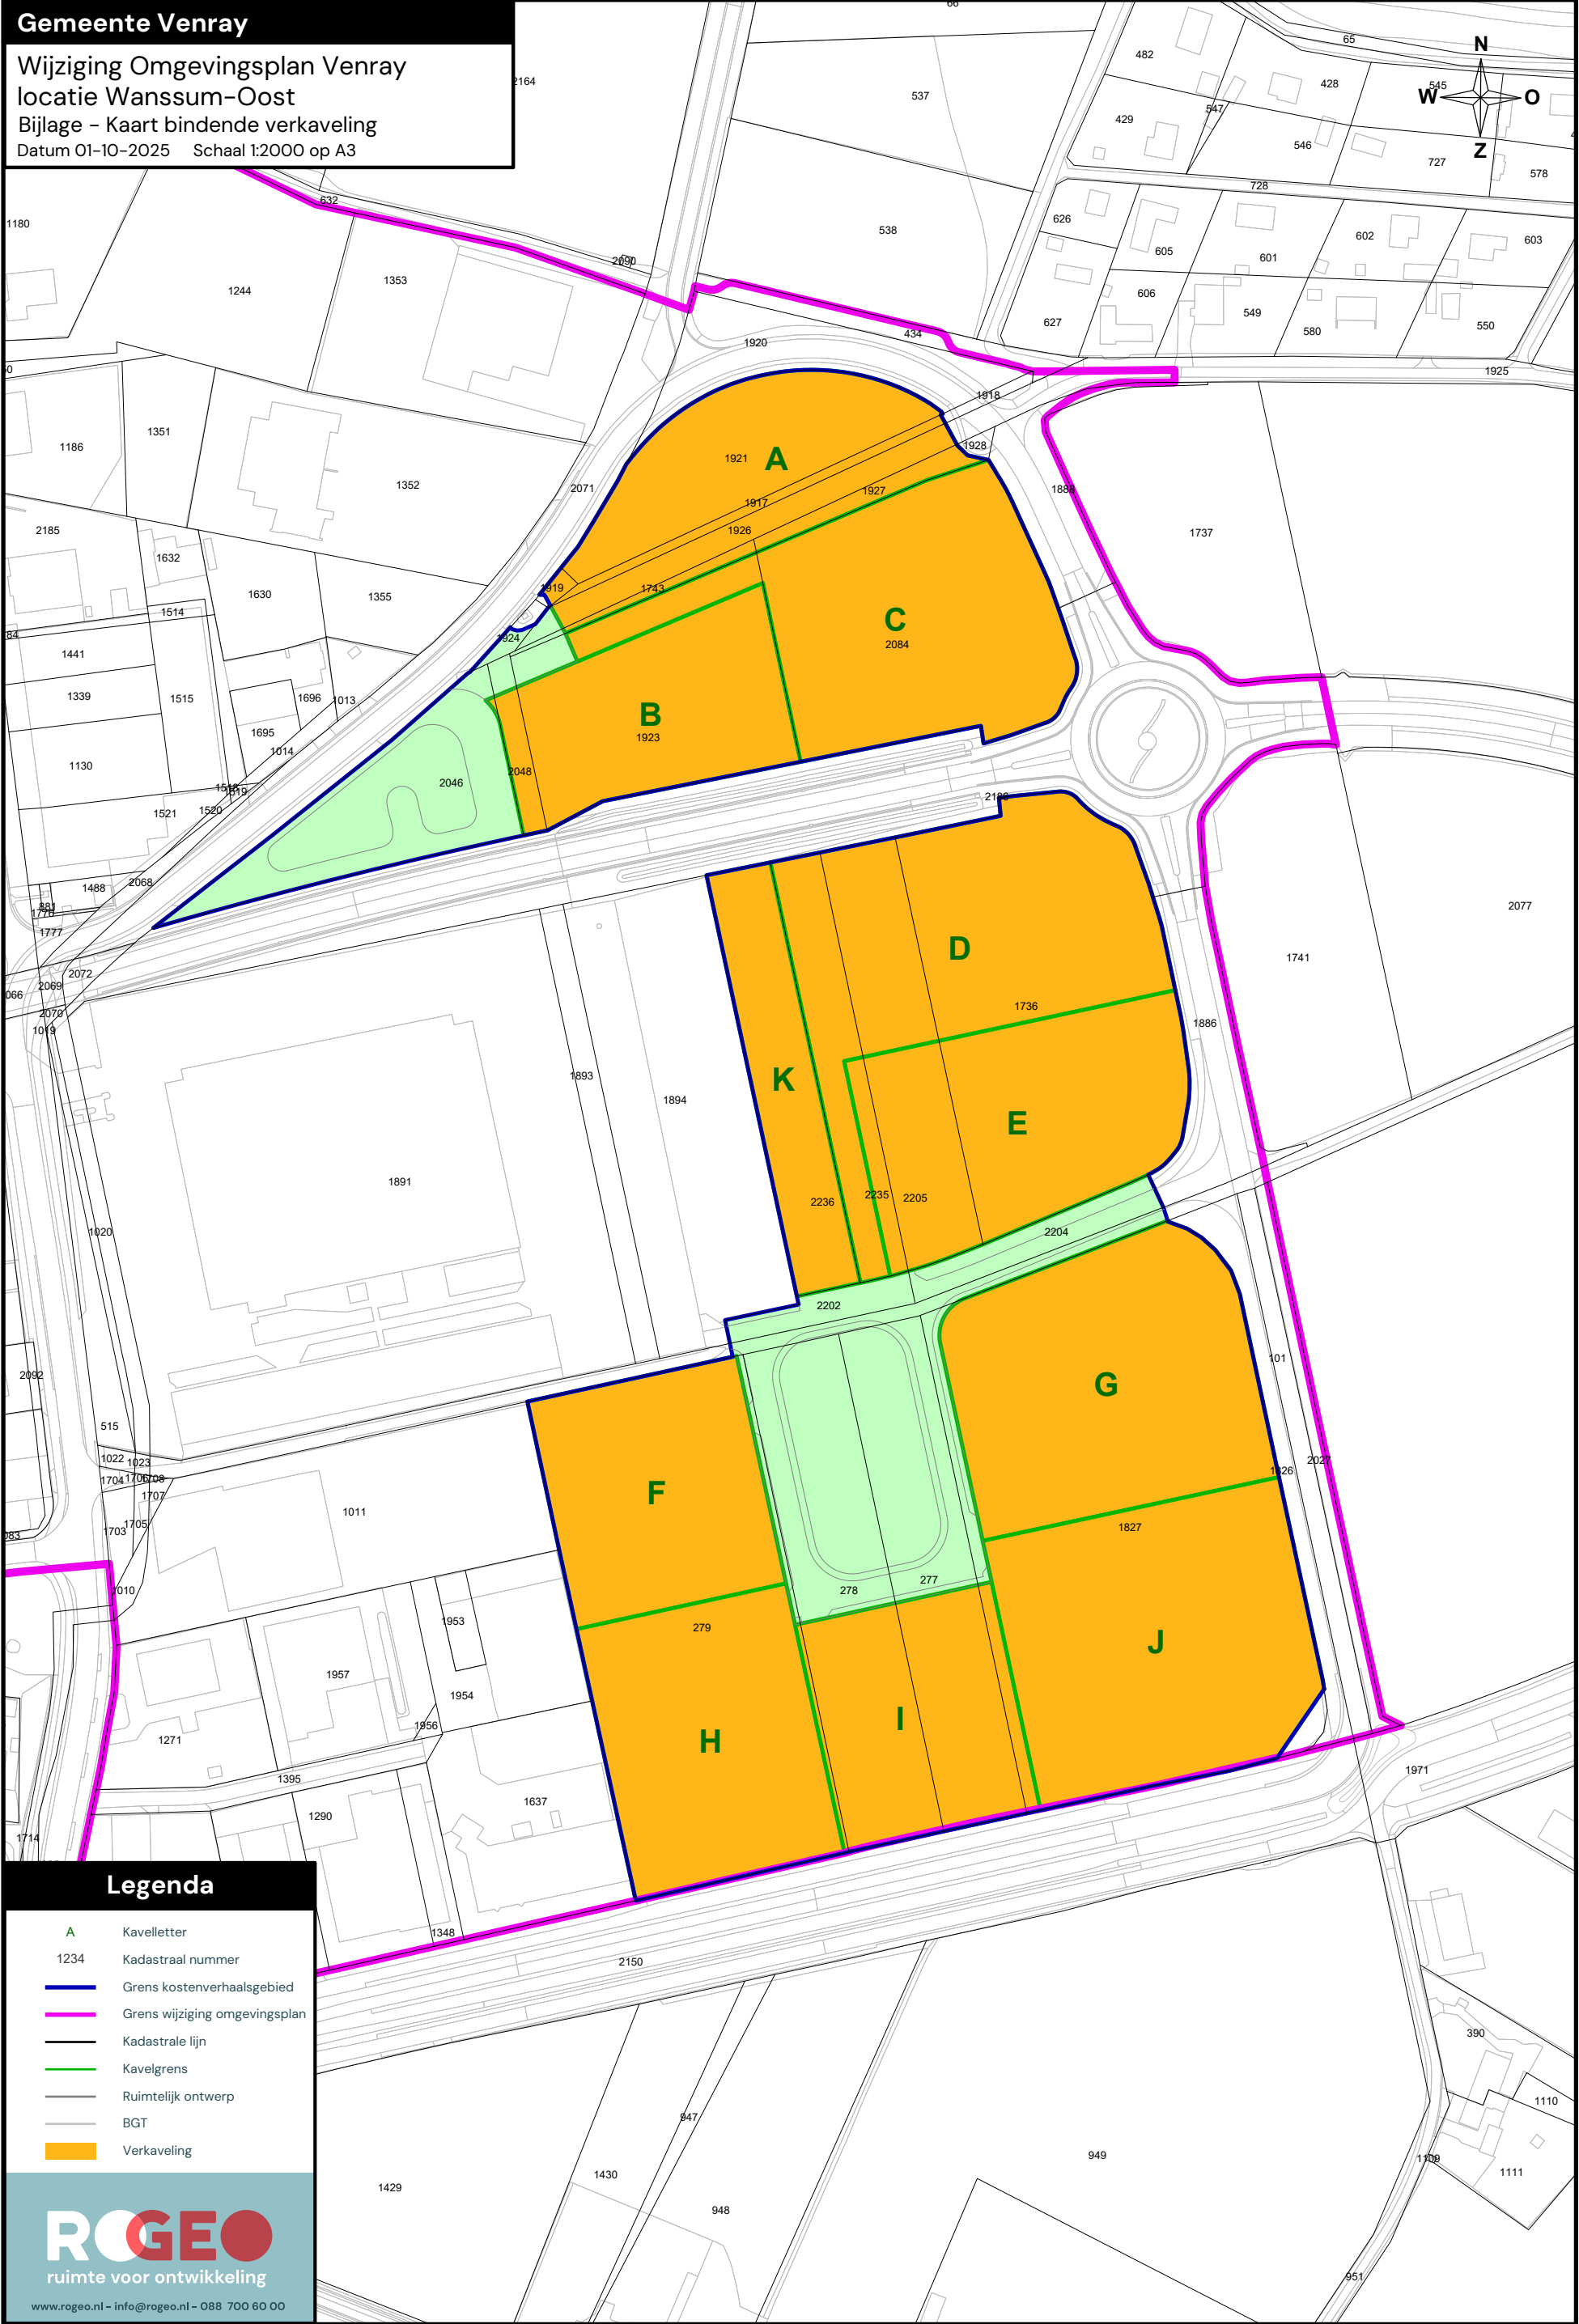


Gemeente Venray

Wijziging Omgevingsplan Venray
locatie Wanssum-Oost
Bijlage - Kaart bindende verkaveling
Datum 01-10-2025 Schaal 1:2000 op A3

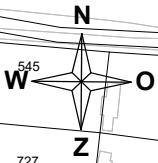

Legenda

- A Kavelletter
- 1234 Kadastraal nummer
- Grens kostenverhaalsgebied
- Grens wijziging omgevingsplan
- Kadastrale lijn
- Kavelgrens
- Ruimtelijk ontwerp
- BGT
- Verkaveling



www.roggeo.nl - info@roggeo.nl - 088 700 60 00