




Maurice Janssen
TUINONTWERP EN ADVIES

Heidseweg 59 5812 AA Heide Tel.: 0478-582682

Opdrachtgever:

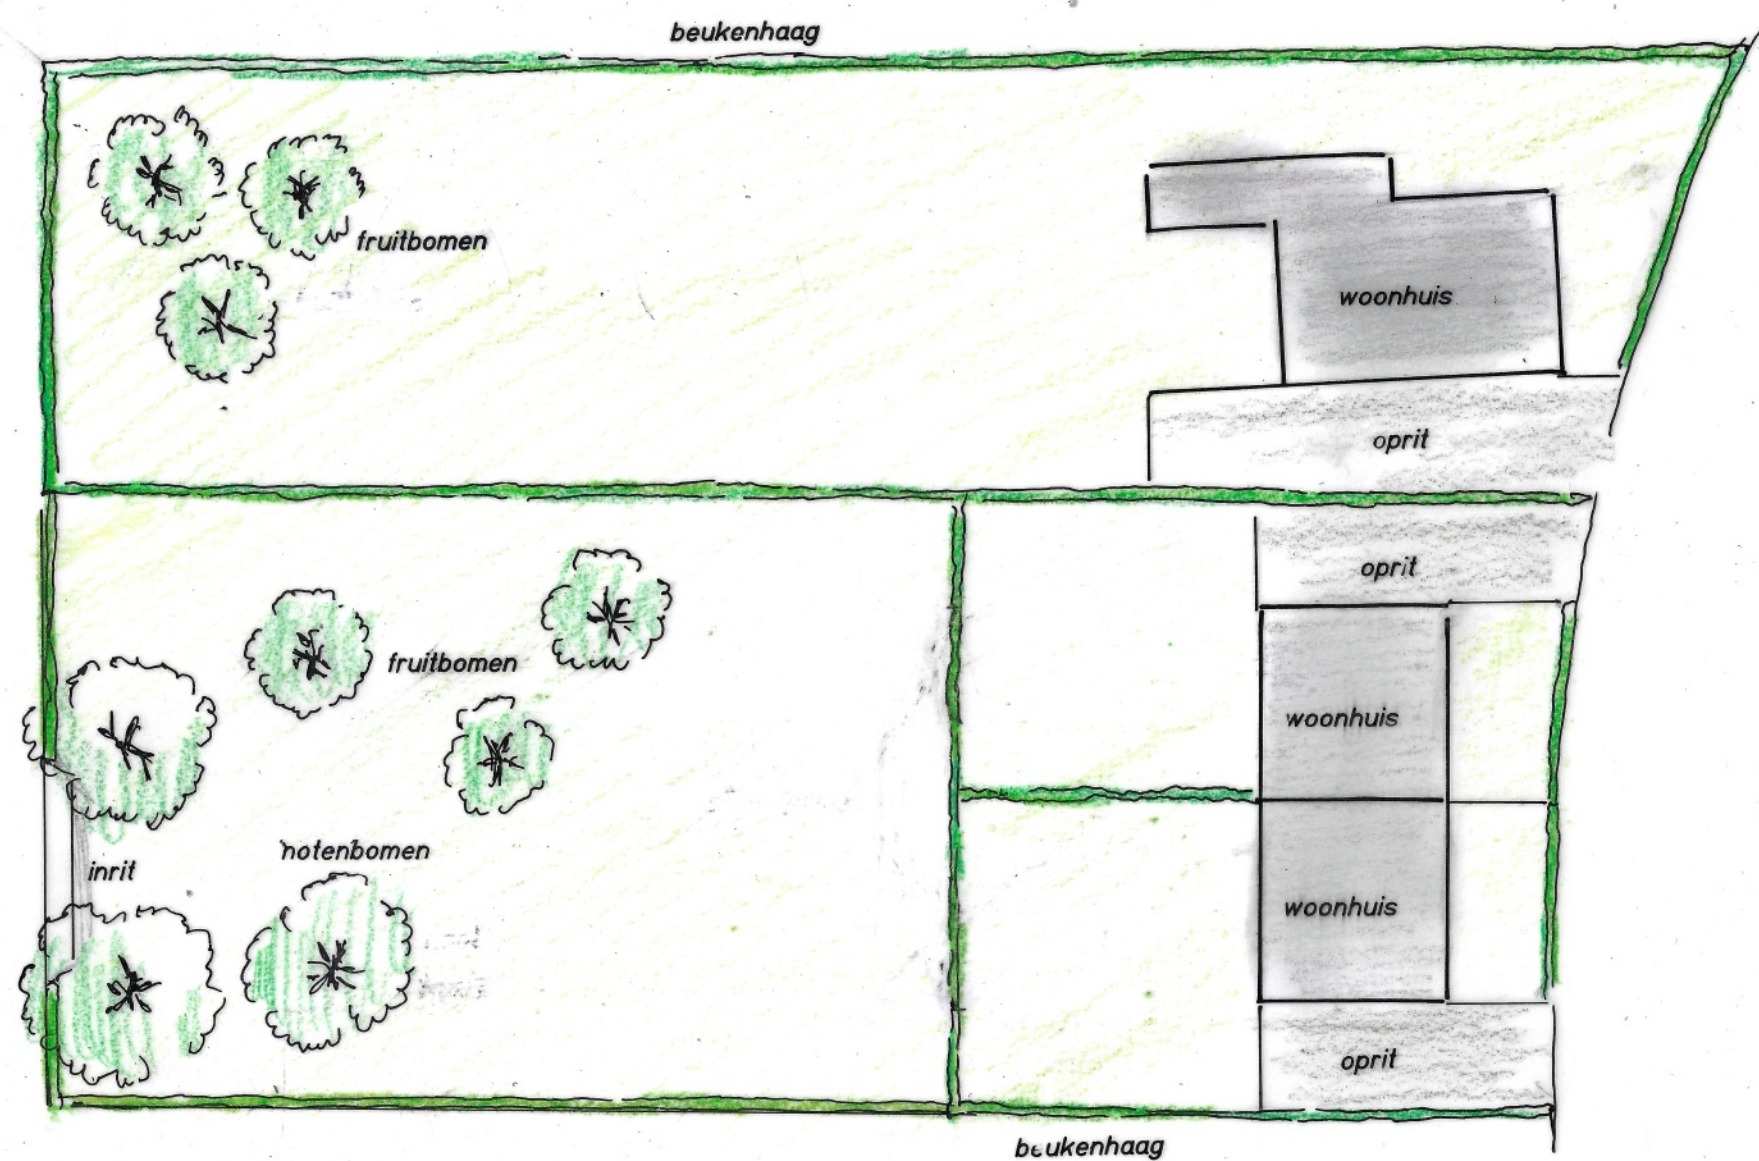

Betreft:

groenplan Leunen zuid

Datum:

30 juli 2025

Schaal:

1 : 250

