


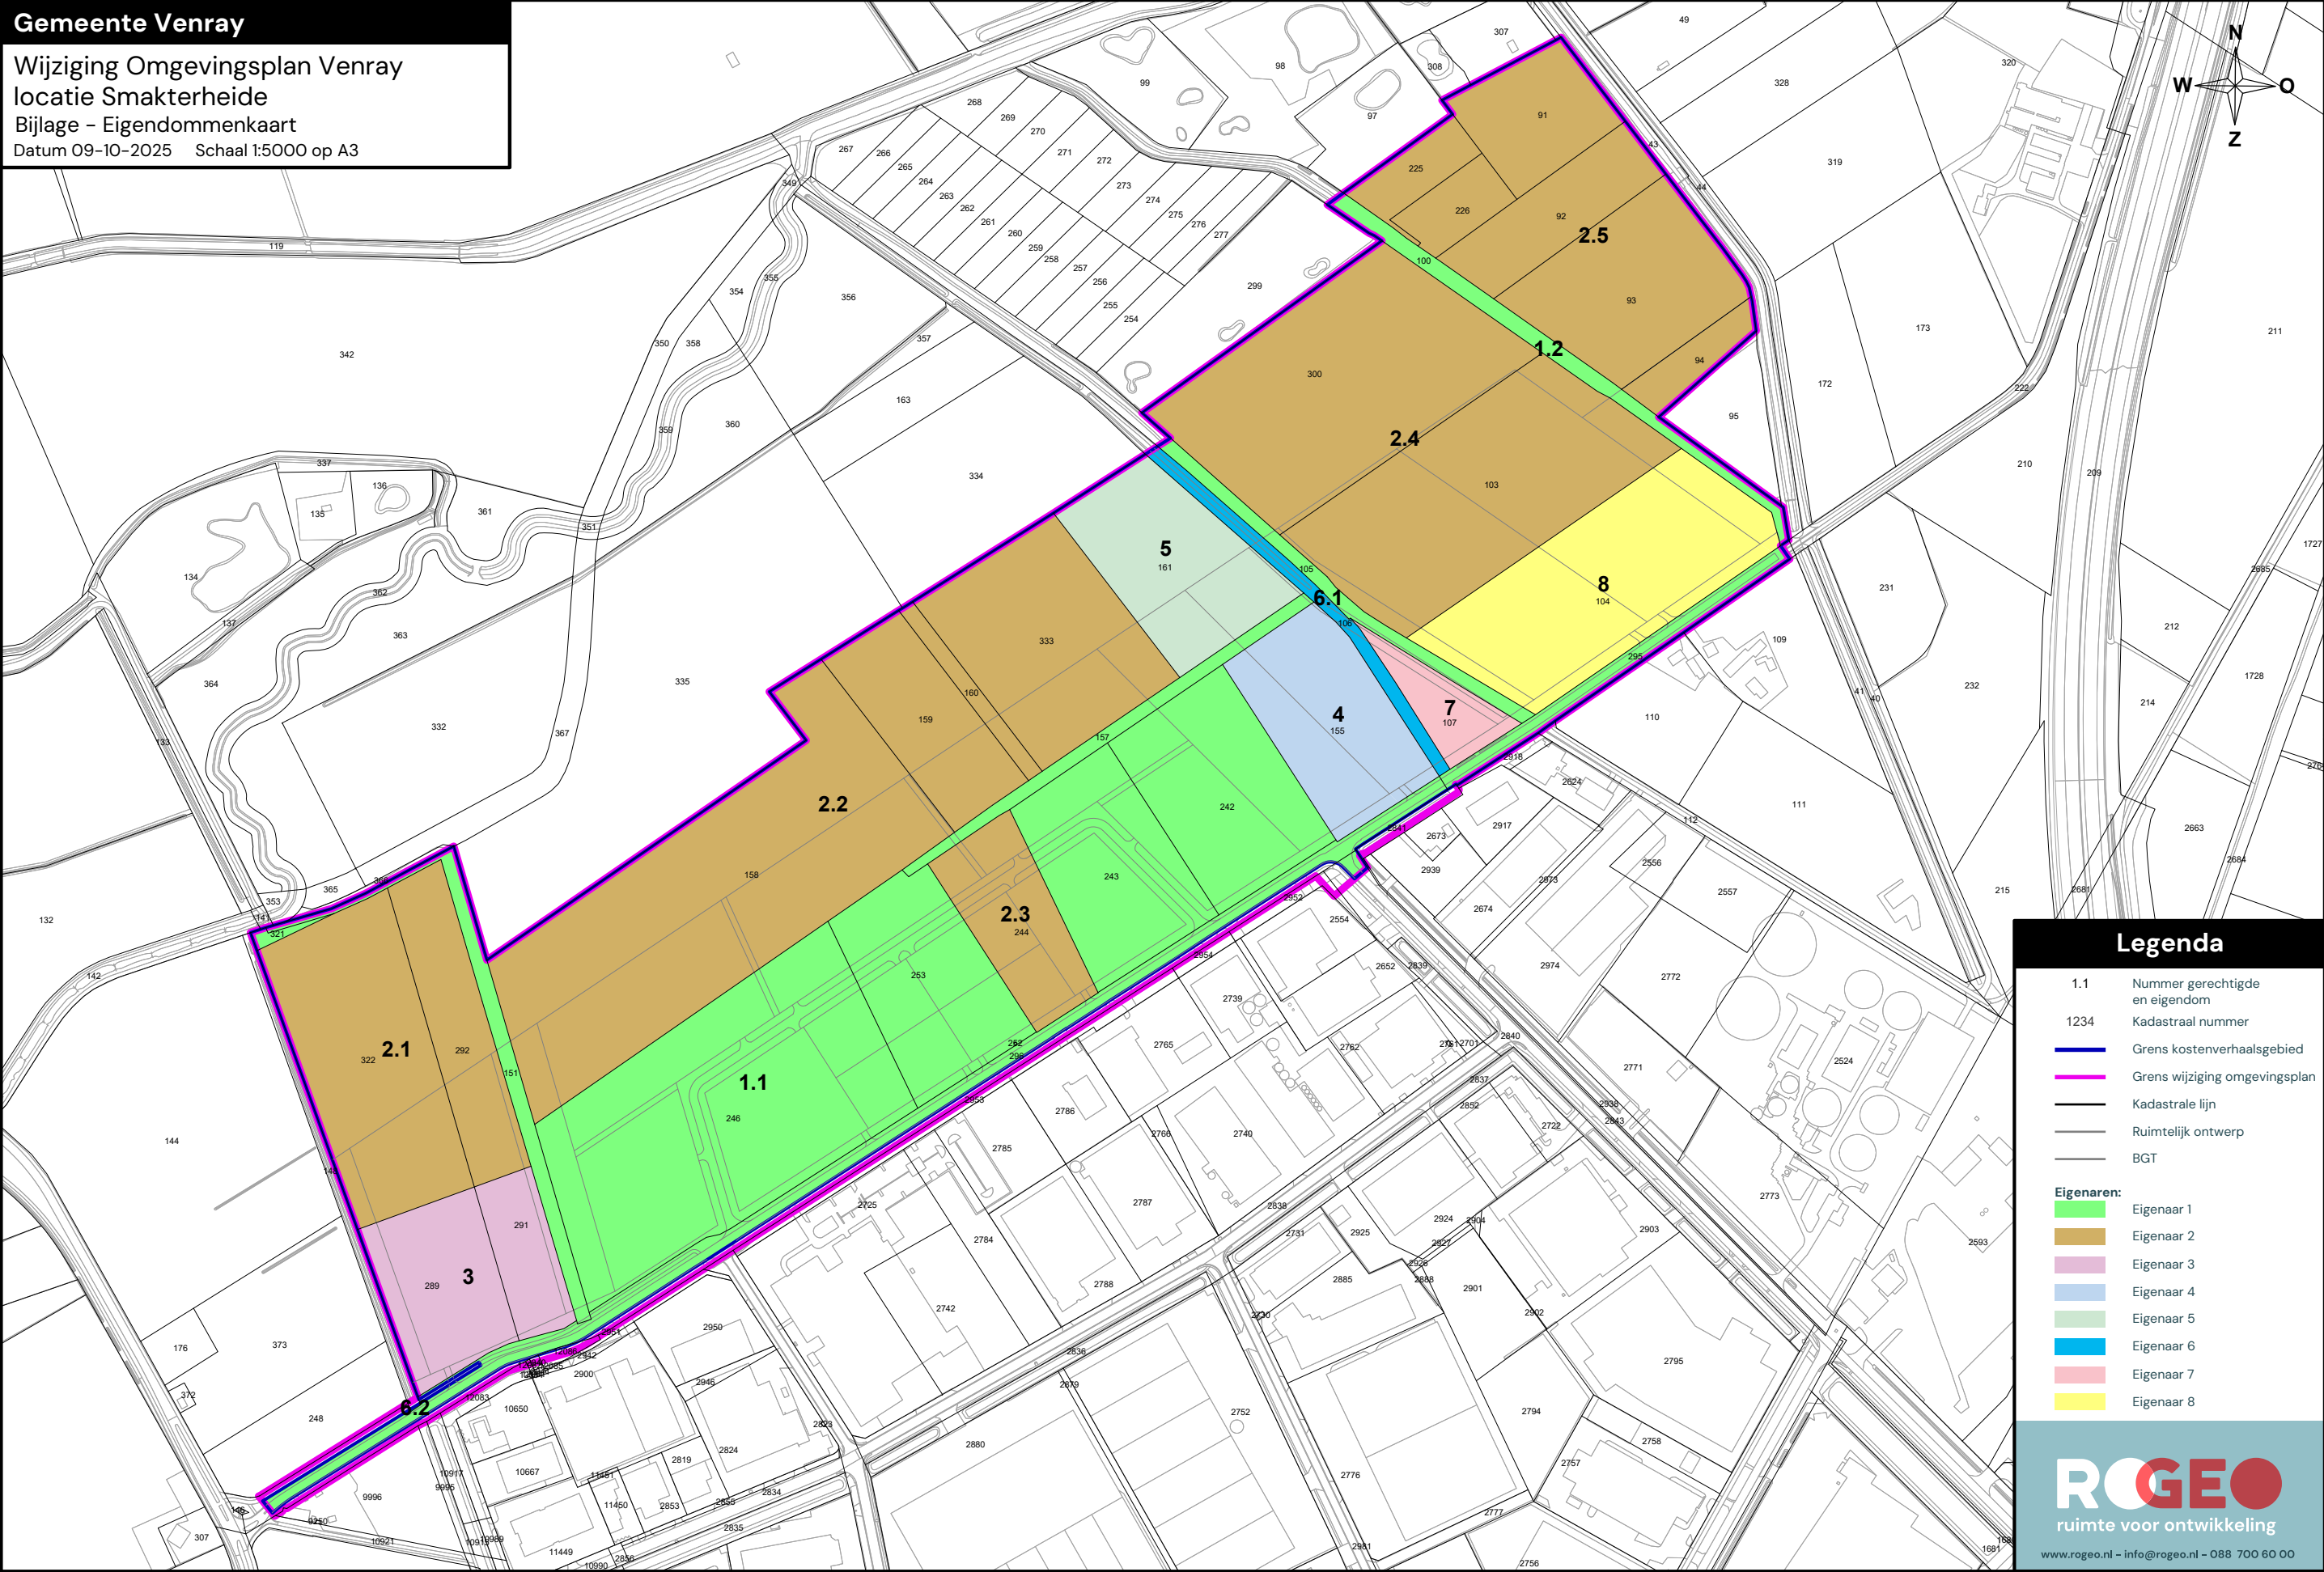

Legenda

1.1

Nummer gerechtigde en eigendom

1234

Kadastraal nummer

Grens kostenverhaalsgebied

Grens wijziging omgevingsplan

Kadastrale lijn

Ruimtelijk ontwerp

BGT

Eigenaren:

Eigenaar 1

Eigenaar 2

Eigenaar 3

Eigenaar 4

Eigenaar 5

Eigenaar 6

Eigenaar 7

Eigenaar 8

ROGEO

ruimte voor ontwikkeling

www.rogéo.nl - info@rogéo.nl - 088 700 60 00