


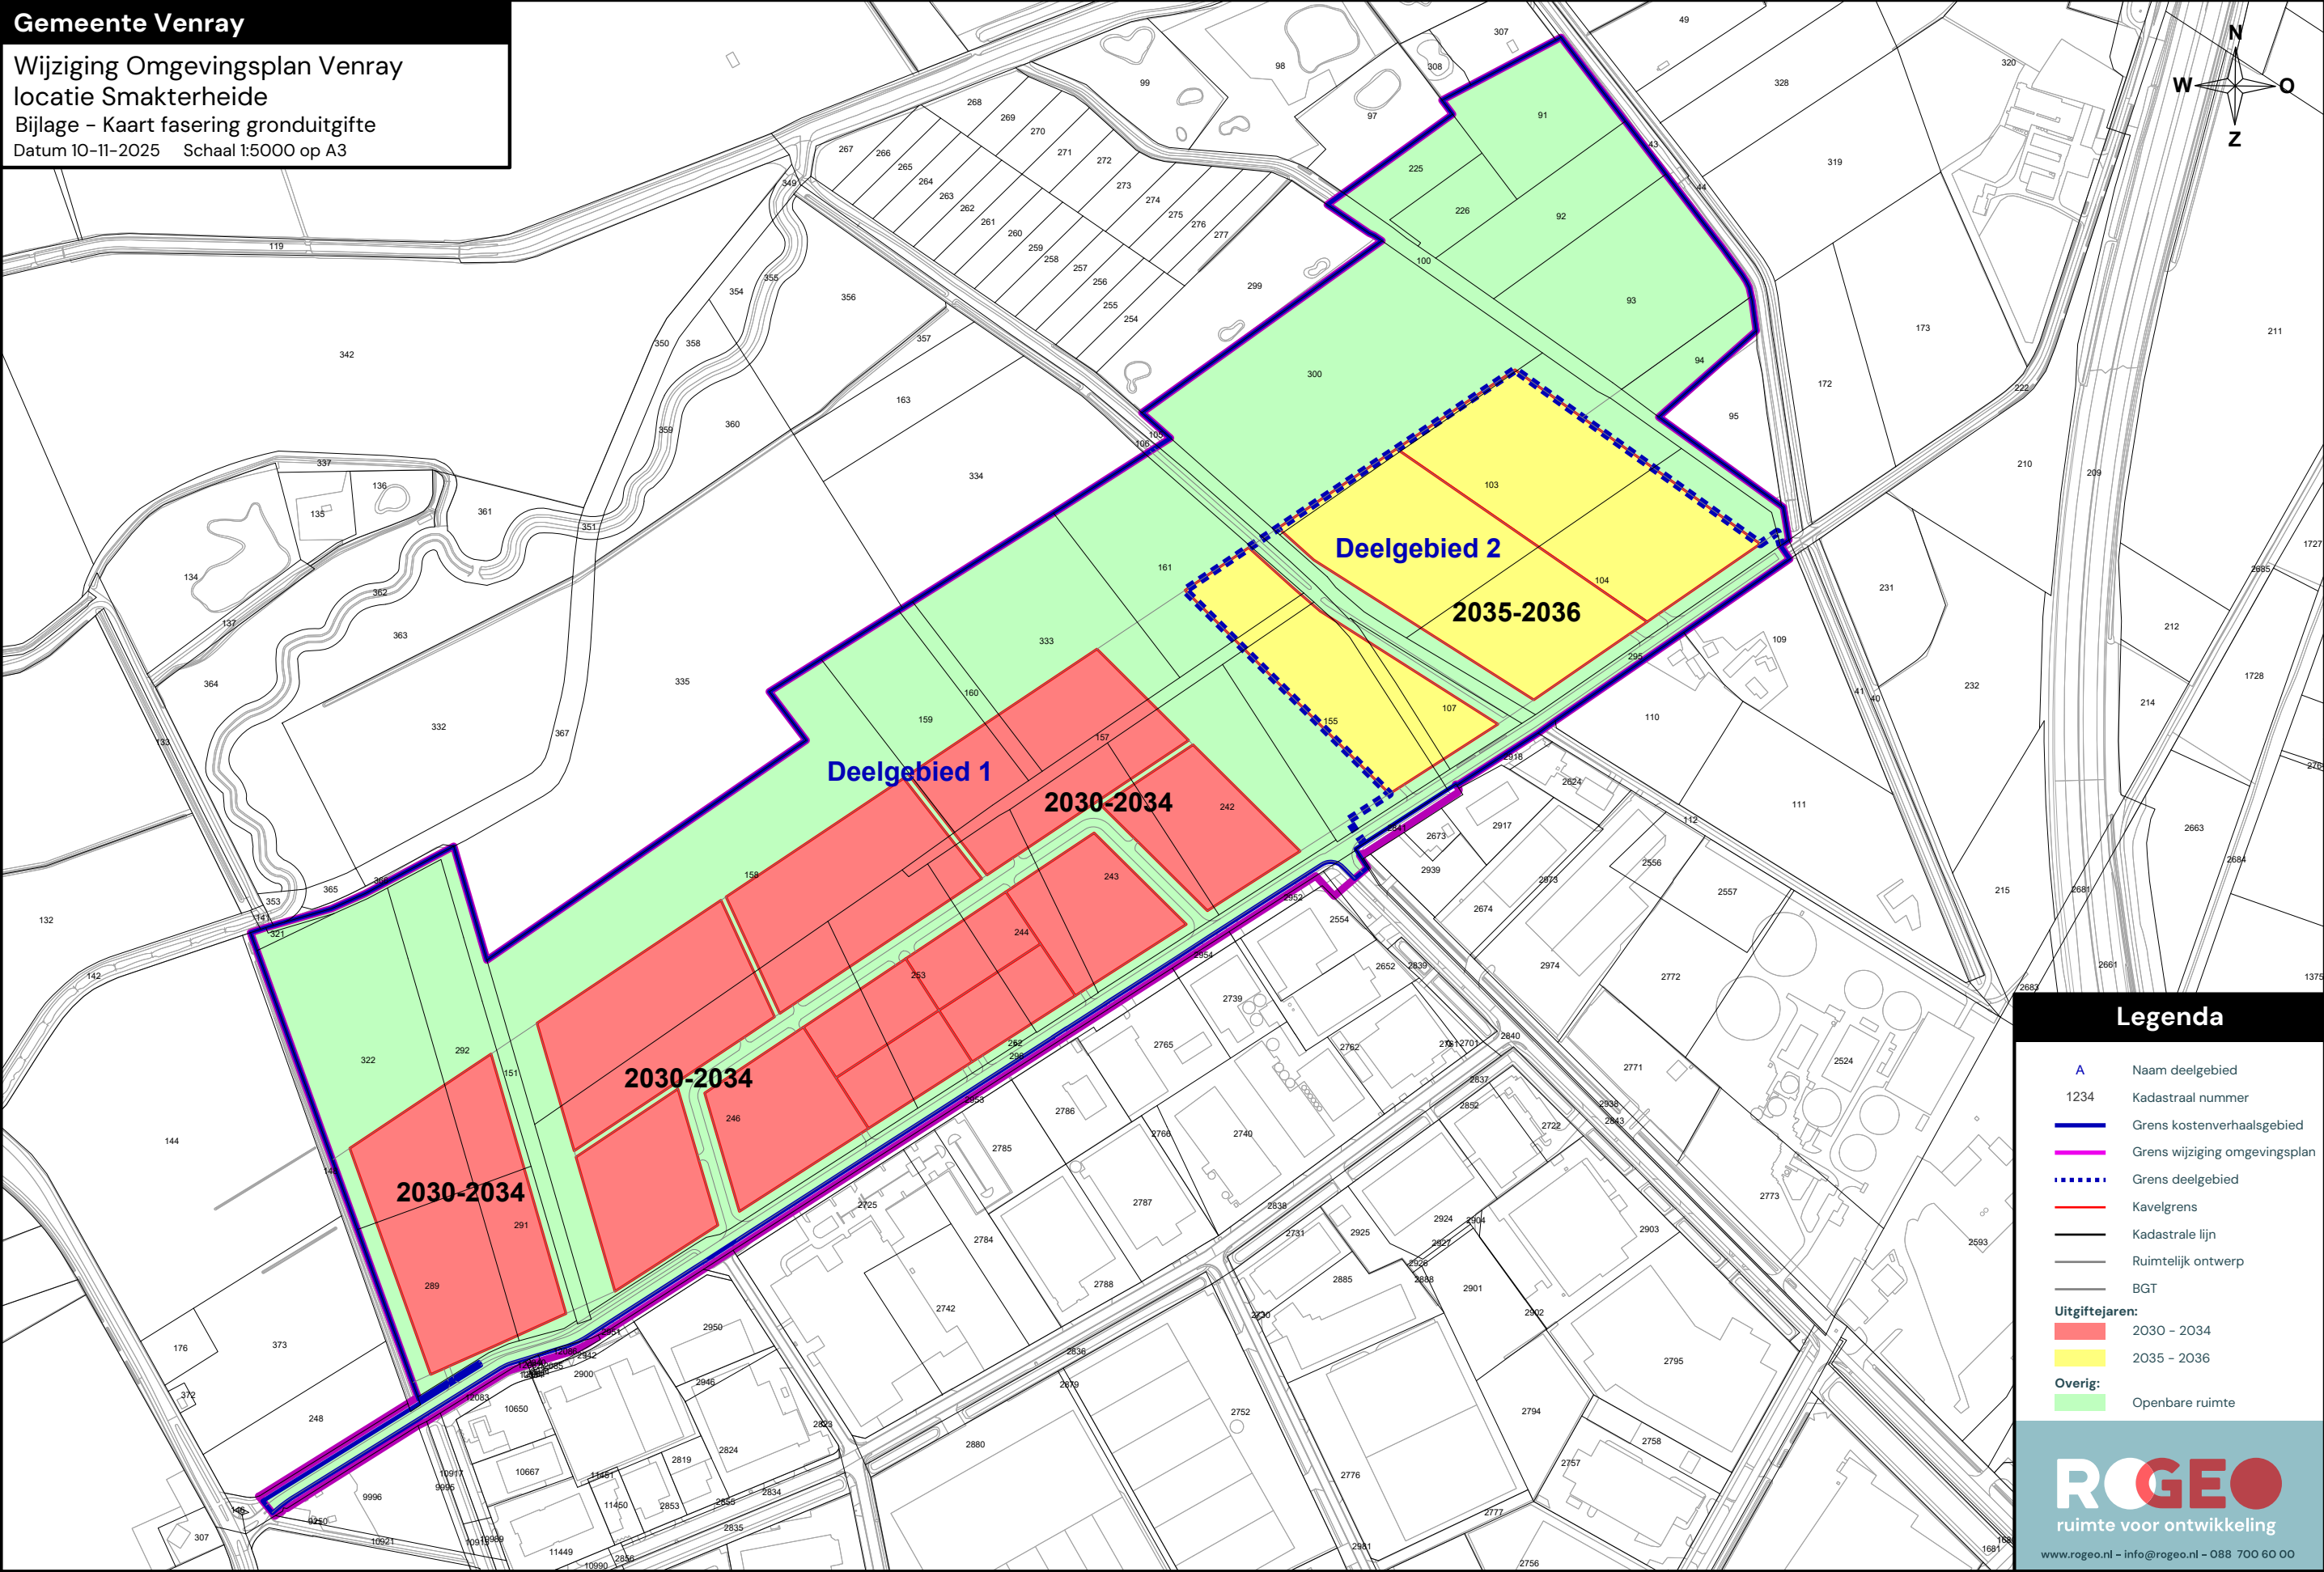

Legenda

A

Naam deelgebied

1234

Kadastraal nummer

Grens kostenverhaalsgebied

Grens wijziging omgevingsplan

Grens deelgebied

Kavelgrens

Kadastrale lijn

Ruimtelijk ontwerp

BGT

Uitgiftejaren:

2030 - 2034

2035 - 2036

Overig:

Openbare ruimte

ROGEO

ruimte voor ontwikkeling

www.roggeo.nl - info@roggeo.nl - 088 700 60 00