


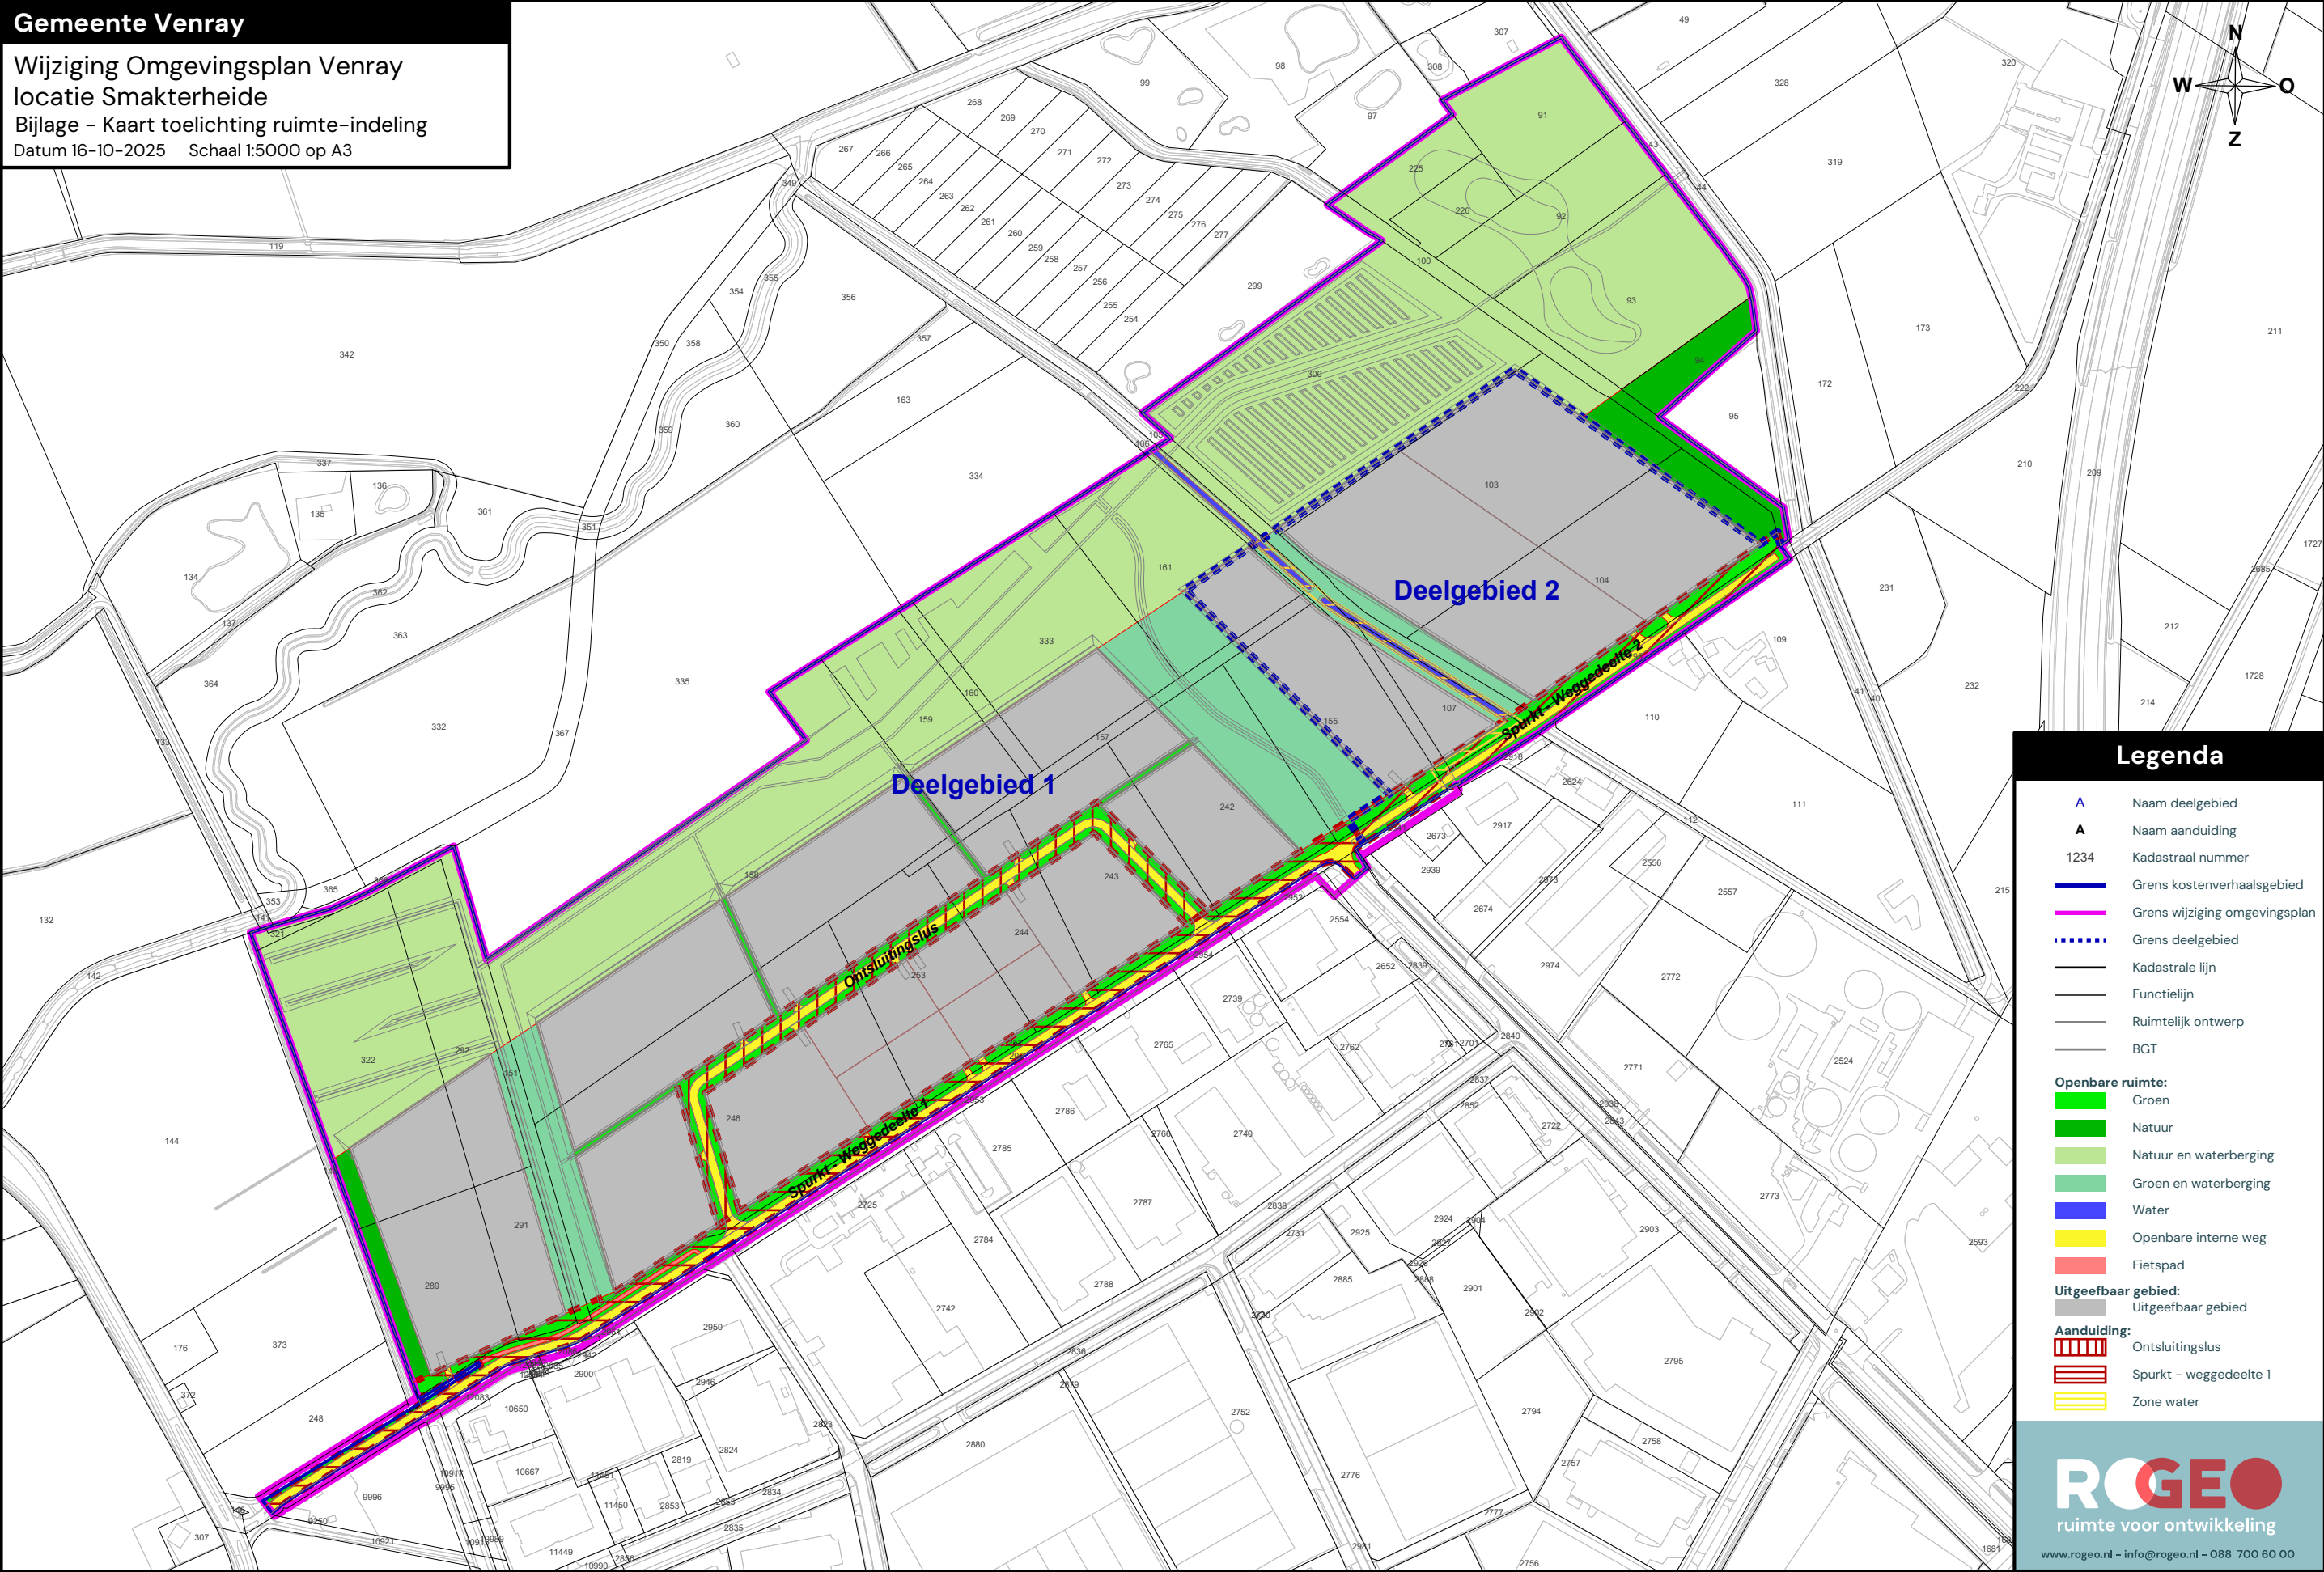

Legenda

A

Naam deelgebied

A

Naam aanduiding

1234

Kadastraal nummer

Grens kostenverhaalsgebied

Grens wijziging omgevingsplan

Grens deelgebied

Kadastrale lijn

Functioniële lijn

Ruimtelijk ontwerp

BGT

Openbare ruimte:

Groen

Natuur

Natuur en waterberging

Groen en waterberging

Water

Openbare interne weg

Fietspad

Uitgeefbaar gebied:

Uitgeefbaar gebied

Aanduiding:

Ontsluitingslus

Spurkt - weggedeelte 1

Zone water

ruimte voor ontwikkeling

www.roggeo.nl - info@roggeo.nl - 088 700 60 00