


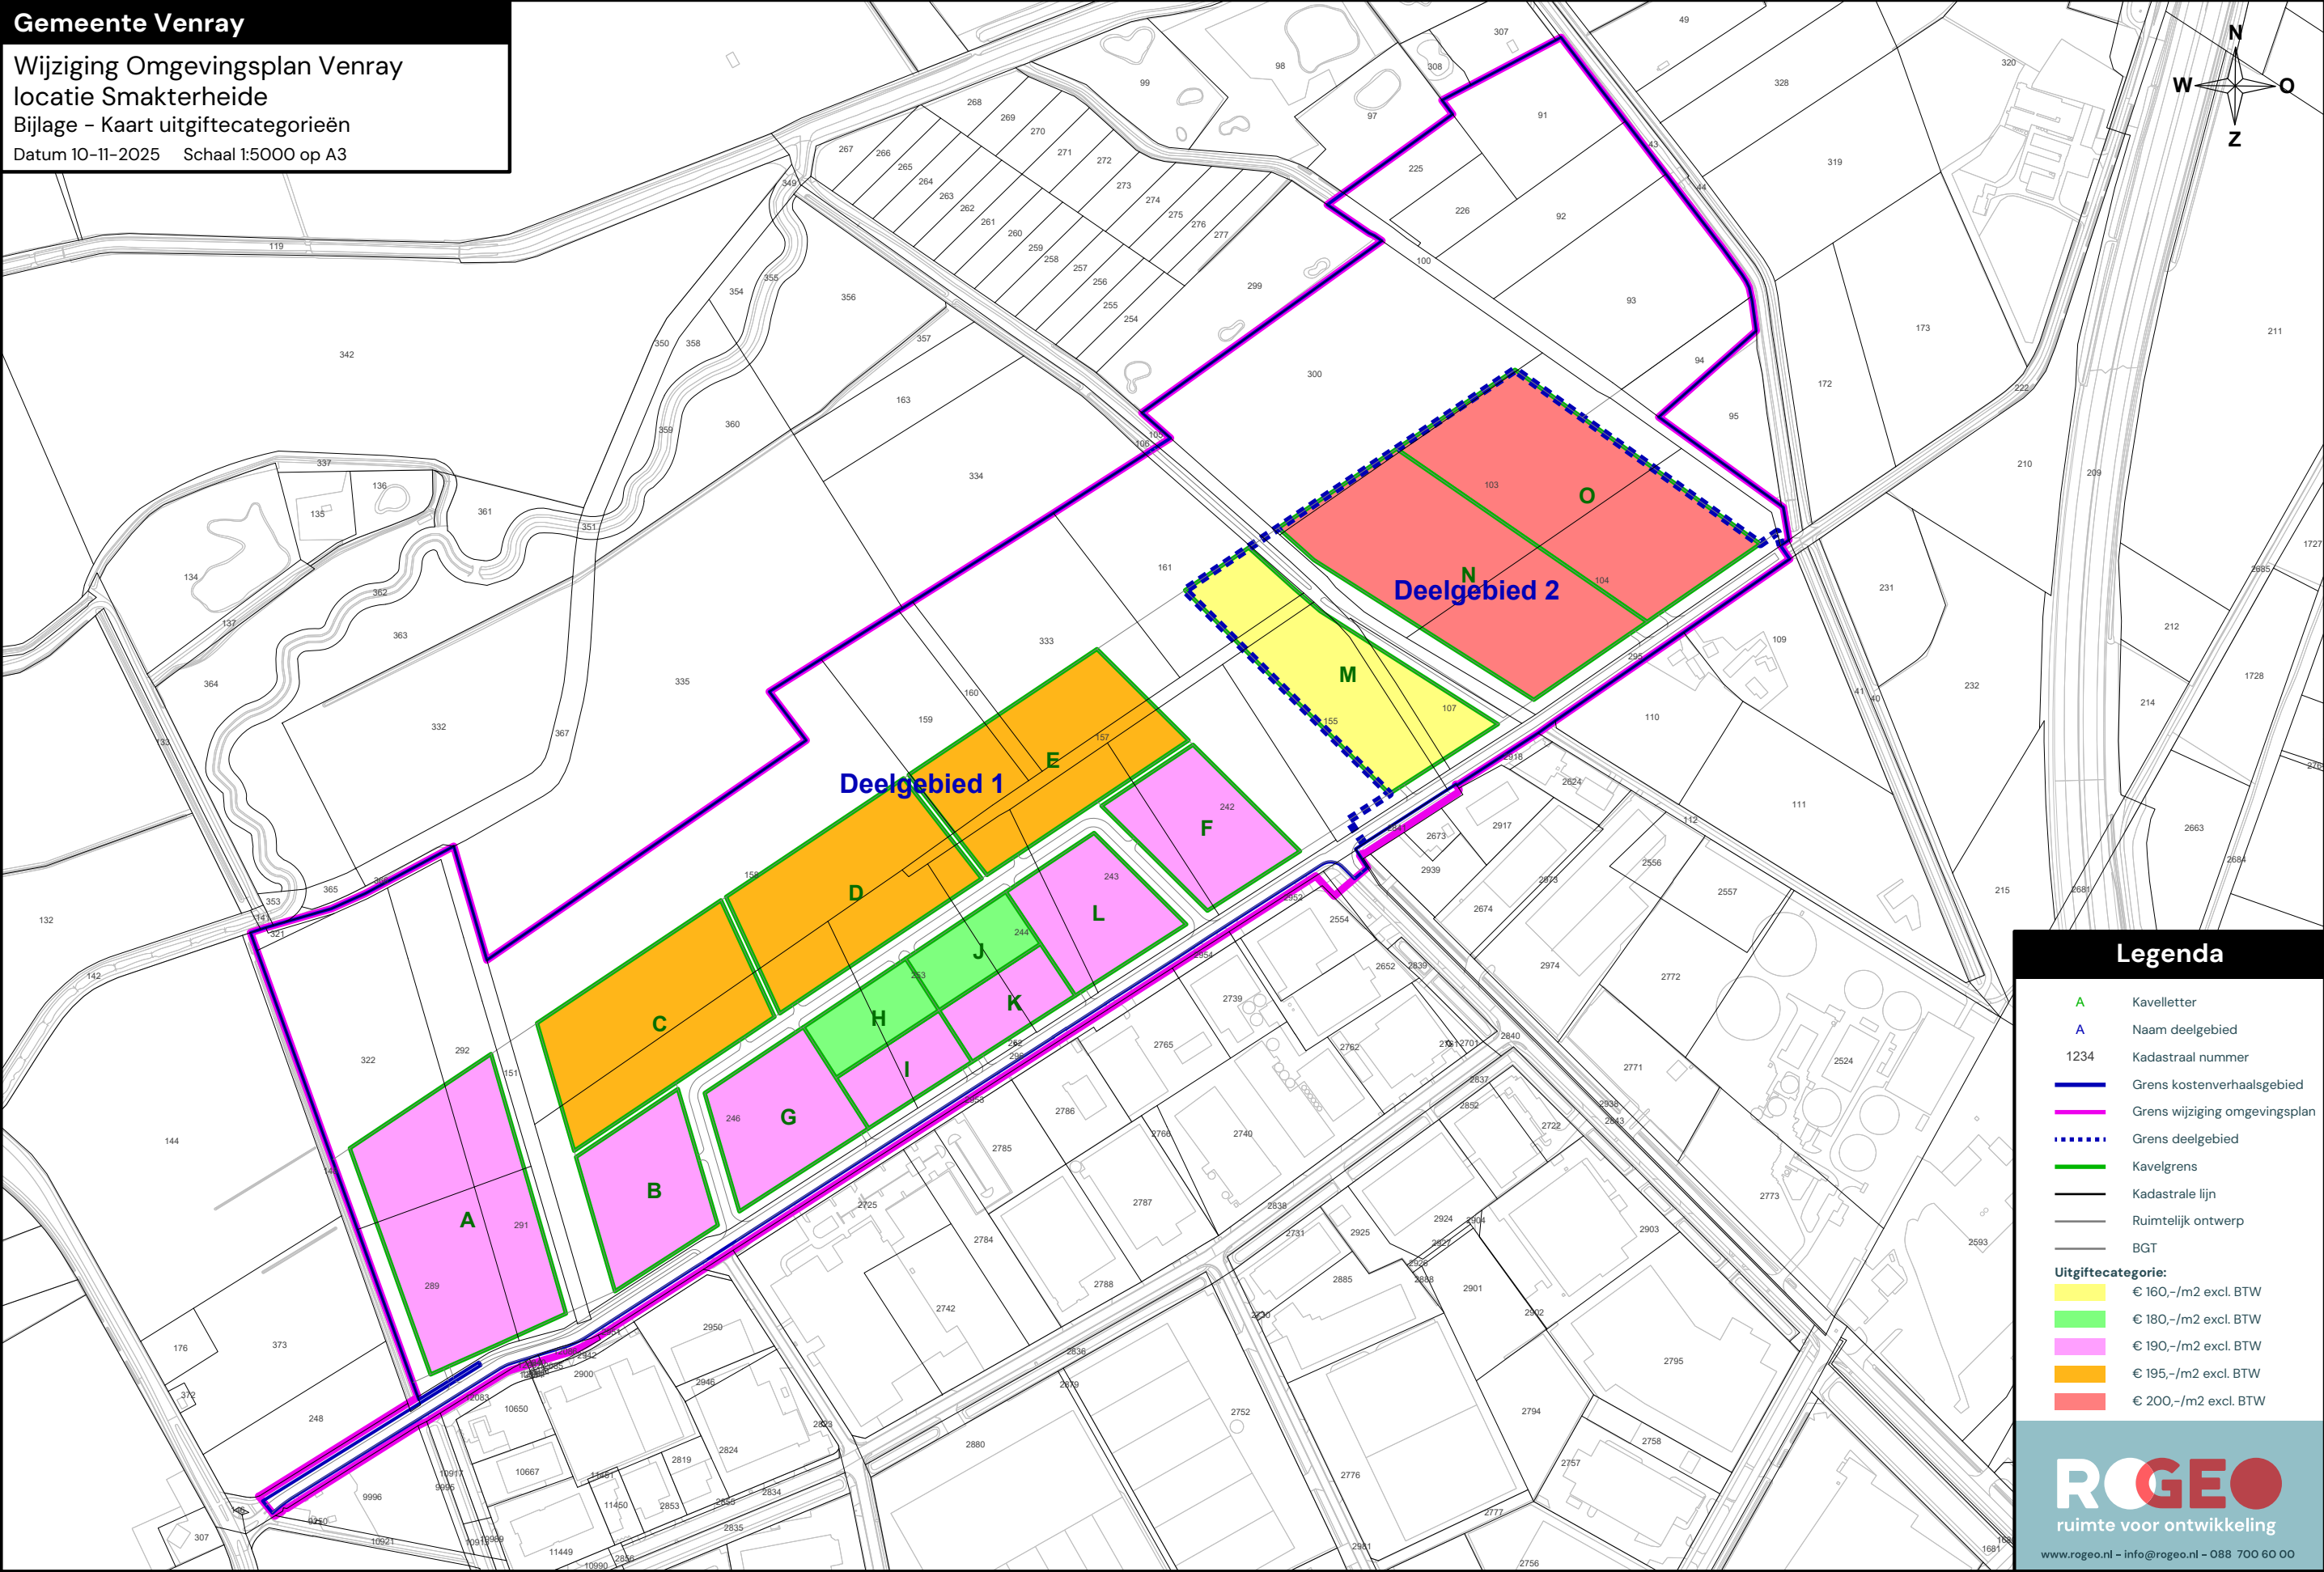

Legenda

A

Kavelletter

A

Naam deelgebied

1234

Kadastraal nummer

Grens kostenverhaalsgebied

Grens wijziging omgevingsplan

Grens deelgebied

Kavelgrens

Kadastrale lijn

Ruimtelijk ontwerp

BGT

Uitgiftecategorie:

€ 160,-/m2 excl. BTW

€ 180,-/m2 excl. BTW

€ 190,-/m2 excl. BTW

€ 195,-/m2 excl. BTW

€ 200,-/m2 excl. BTW

ROGEO

ruimte voor ontwikkeling

www.roggeo.nl - info@roggeo.nl - 088 700 60 00