


Wijziging Omgevingsplan Venray
locatie Smakterheide
Bijlage – Kaart fasering bouwrijp maken
en gebruiksgereed maken

Datum 09-10-2025 Schaal 1:5000 op A3

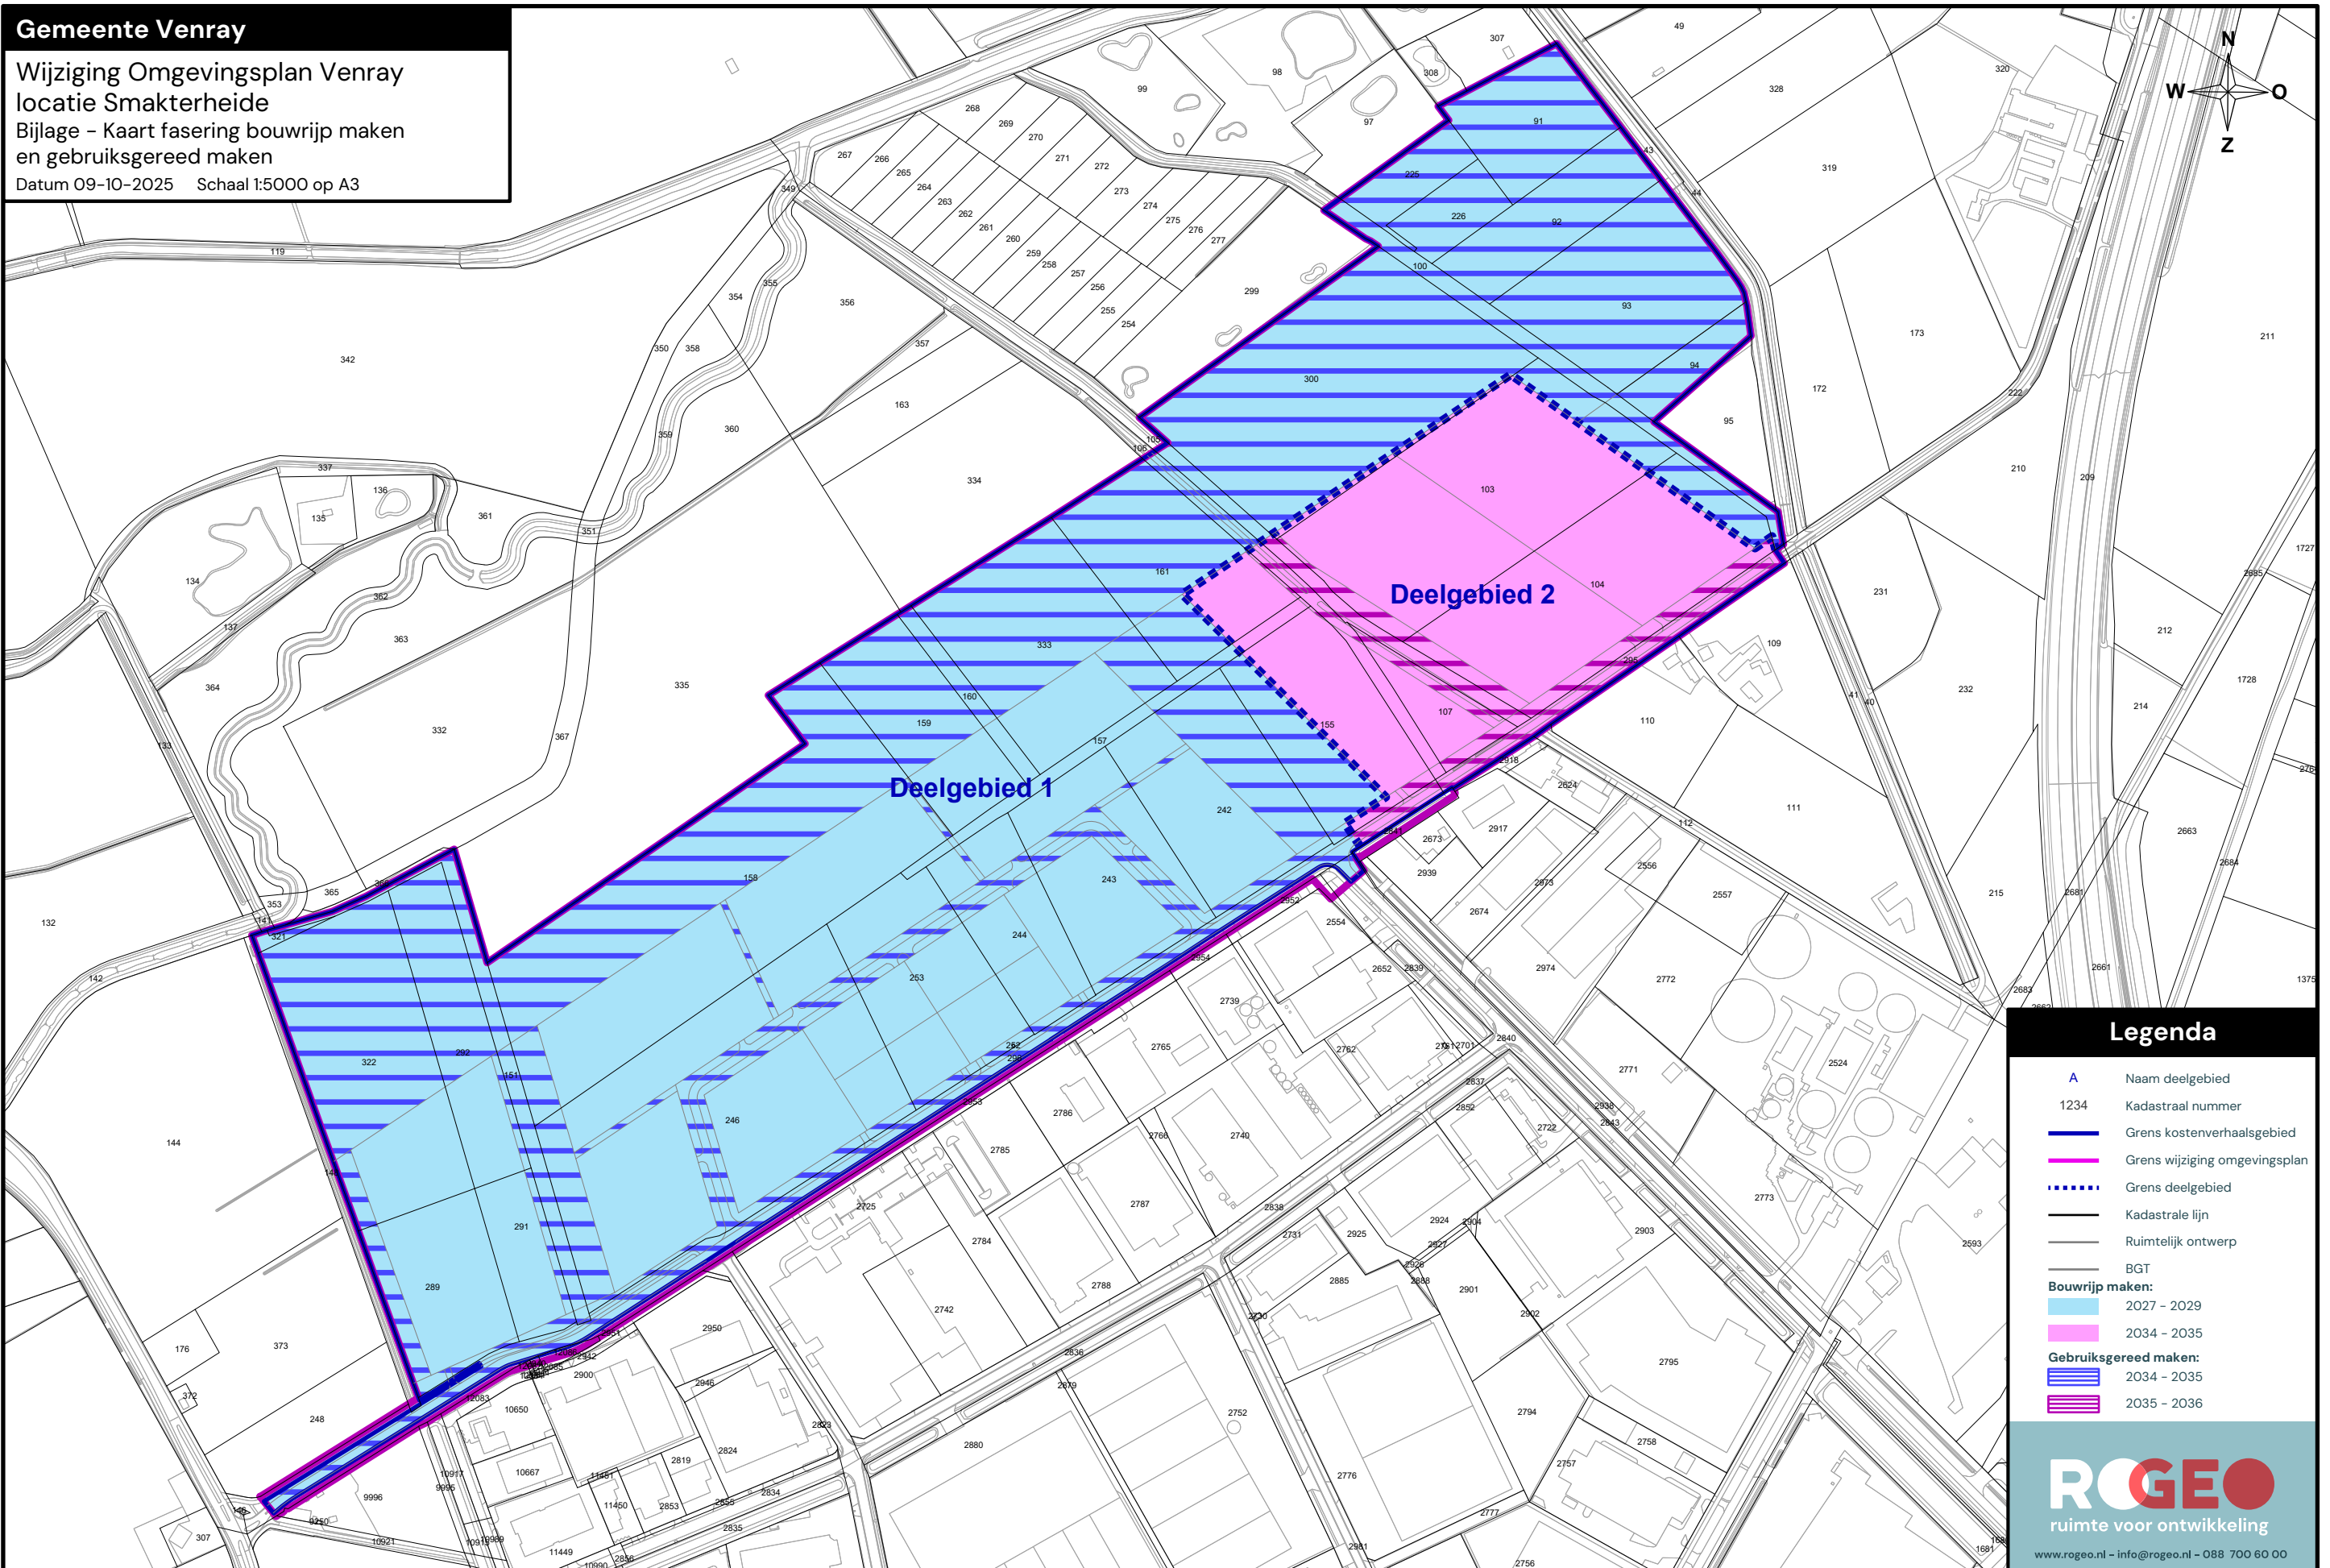

A	Naam deelgebied
1234	Kadastraal nummer
	Grens kostenverhaalsgebied
	Grens wijziging omgevingsplan
	Grens deelgebied
	Kadastrale lijn
	Ruimtelijk ontwerp
	BGT
ouderijp maken:	
	2027 – 2029
	2034 – 2035
gebruiksgered maken:	
	2034 – 2035
	2035 – 2036

ROGEO
ruimte voor ontwikkeling

www.rogeo.nl – info@rogeo.nl – 088 700 60 00