


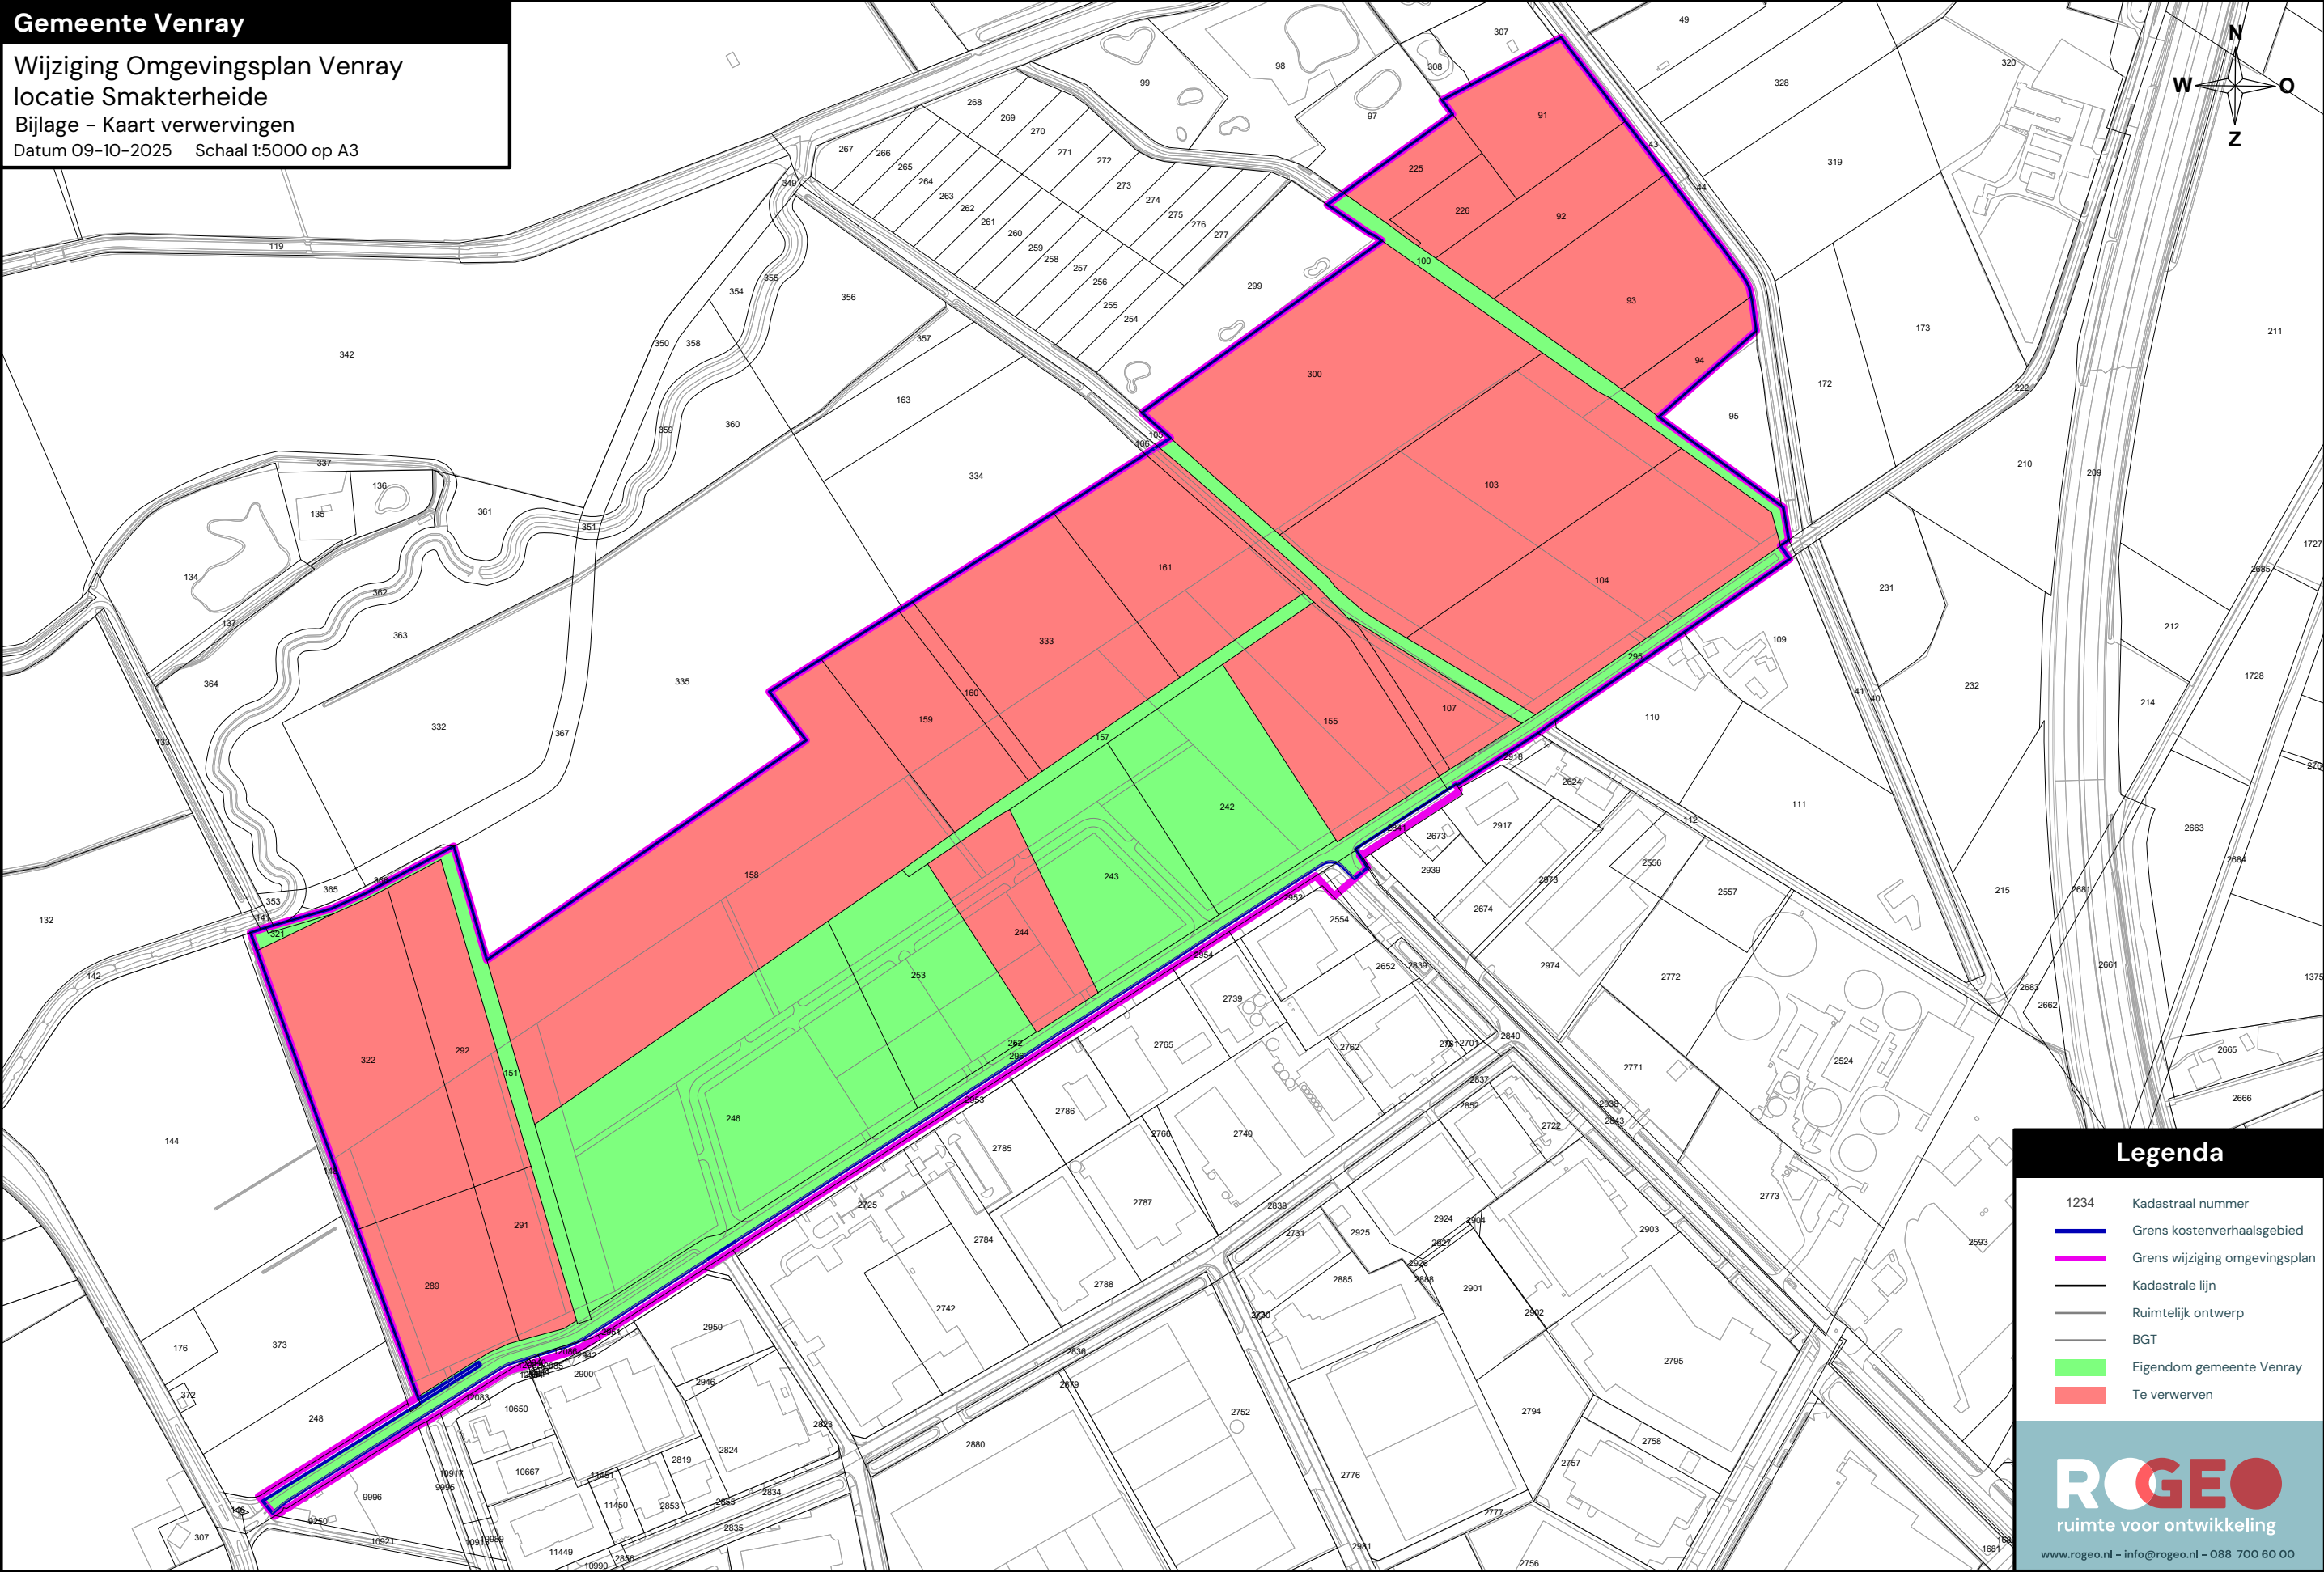

Legenda

1234

Kadastraal nummer

Grens kostenverhaalsgebied

Grens wijziging omgevingsplan

Kadastrale lijn

Ruimtelijk ontwerp

BGT

Eigendom gemeente Venray

Te verwerven

ROGEO

ruimte voor ontwikkeling

www.rokeo.nl - info@rokeo.nl - 088 700 60 00