


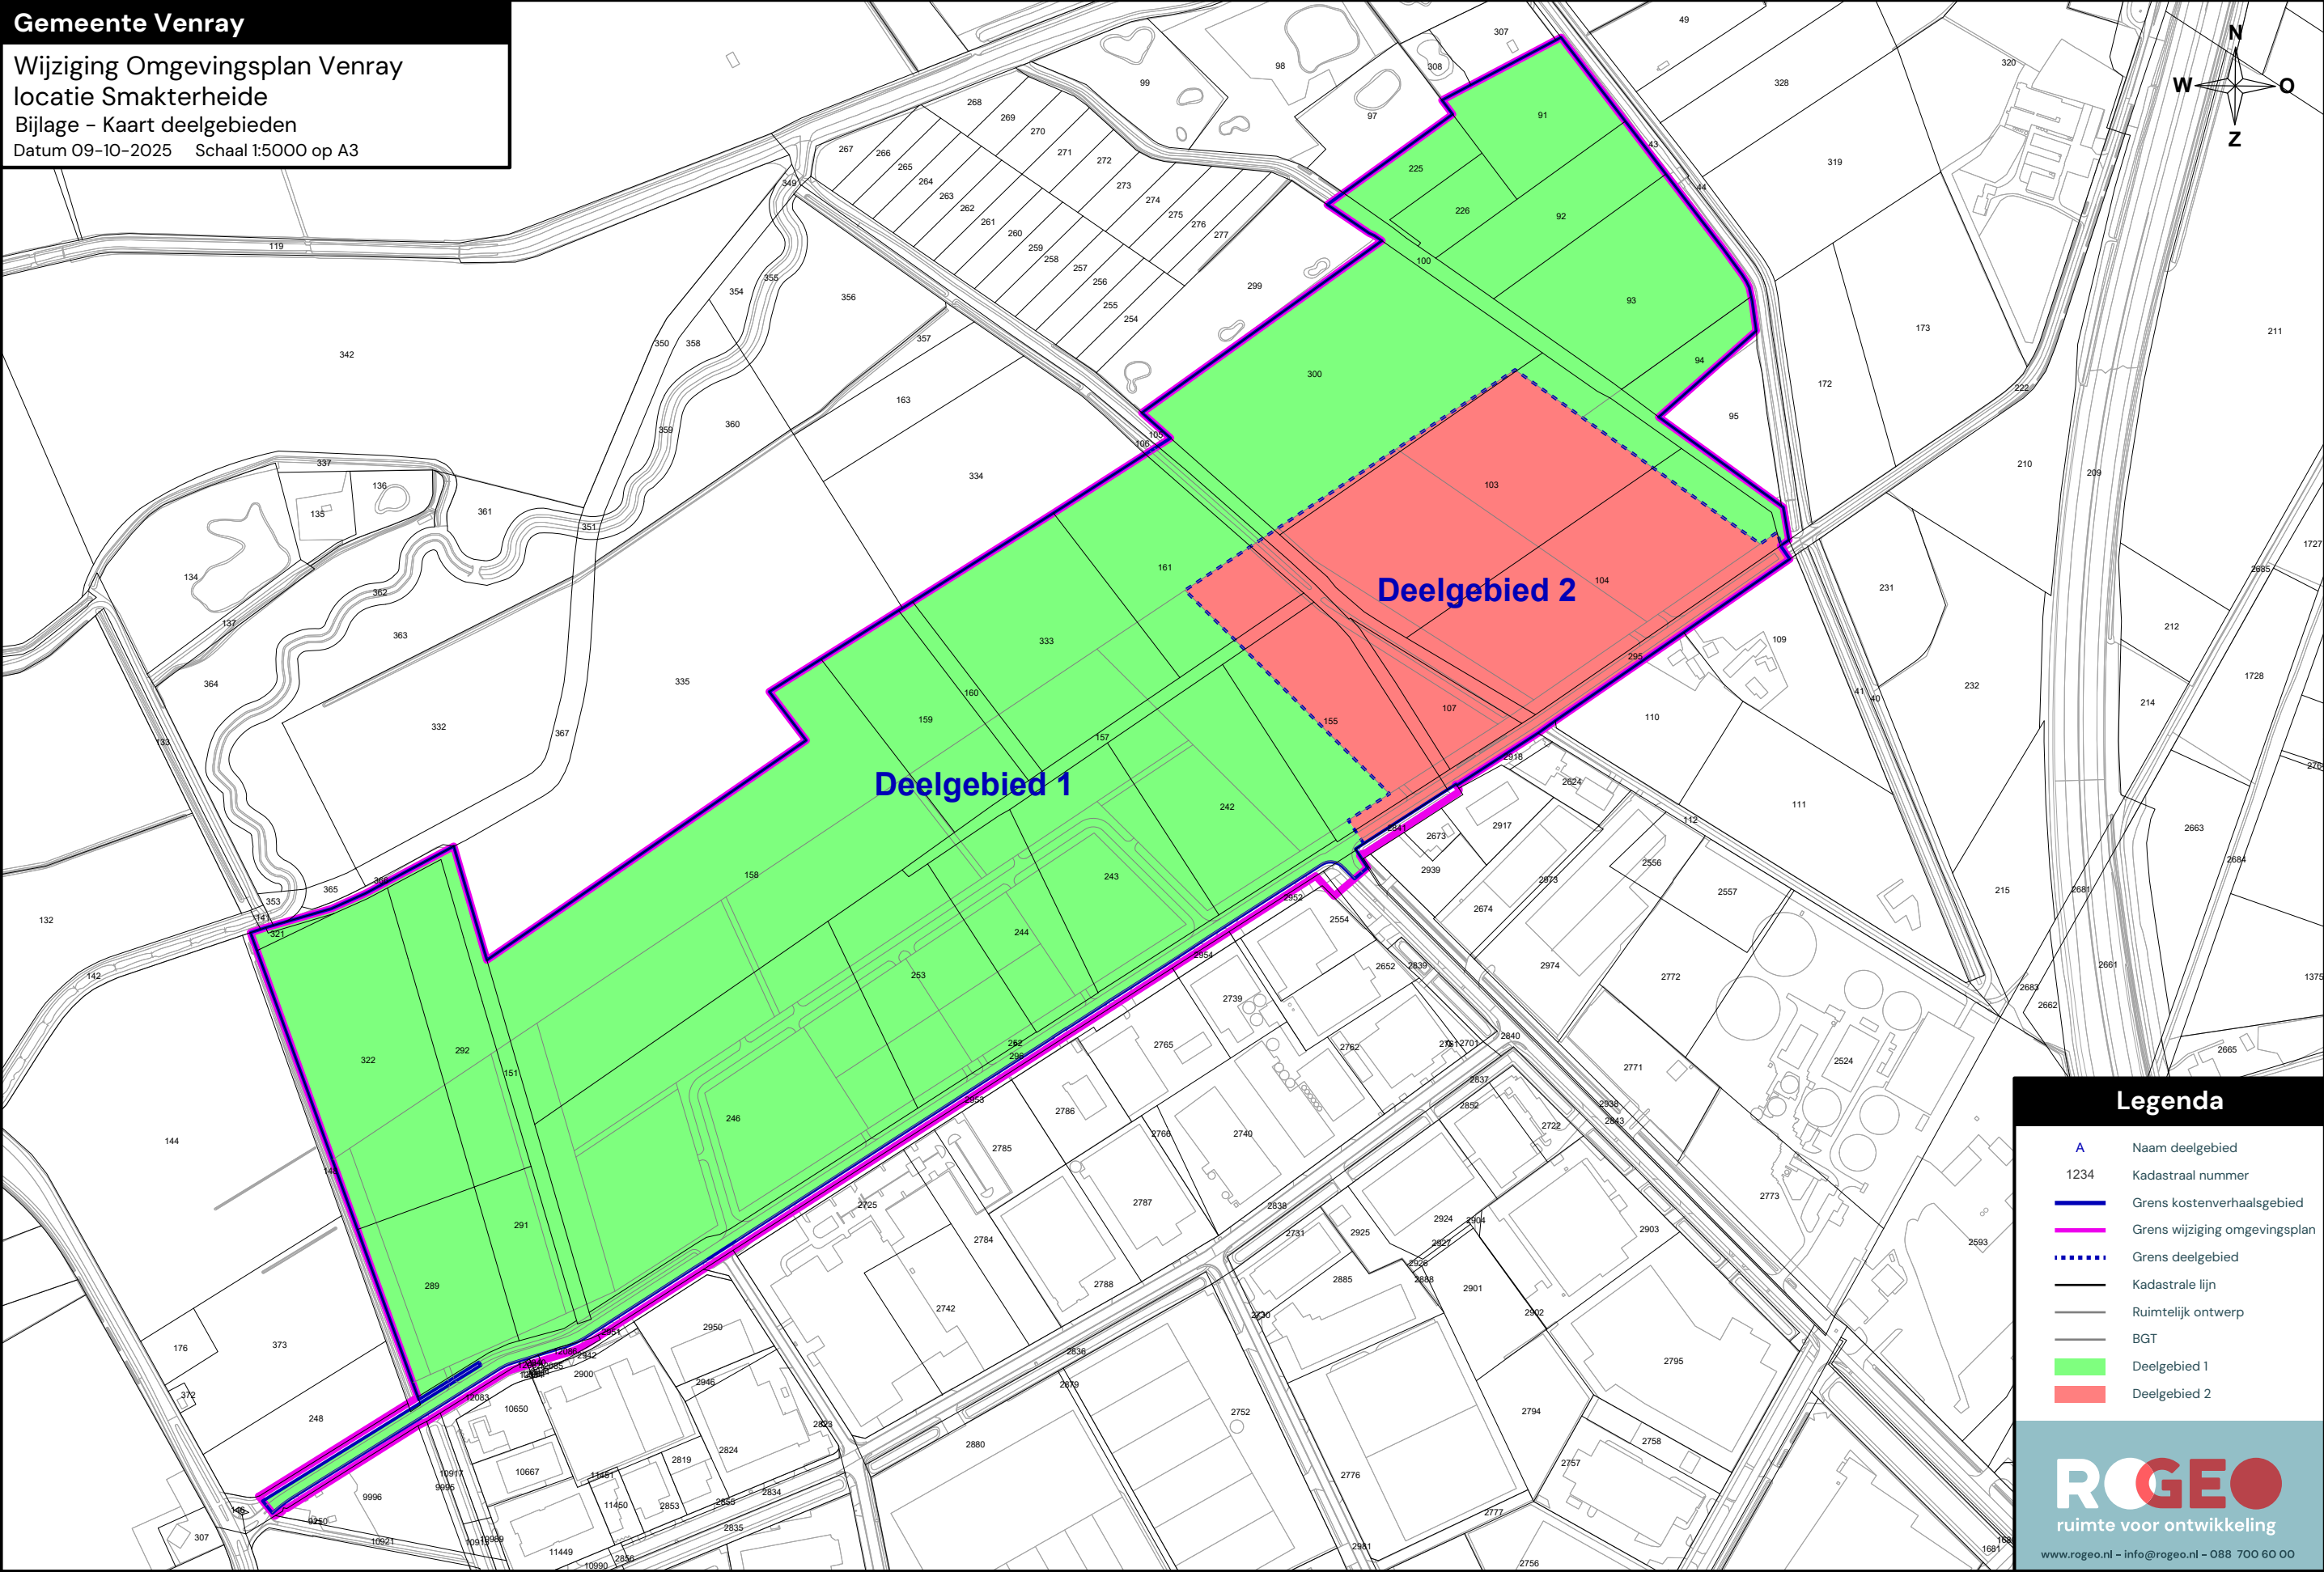

Legenda

A

Naam deelgebied

1234

Kadastraal nummer

Grens kostenverhaalsgebied

Grens wijziging omgevingsplan

Grens deelgebied

Kadastrale lijn

Ruimtelijk ontwerp

BGT

Deelgebied 1

Deelgebied 2

ROGEO

ruimte voor ontwikkeling

www.roggeo.nl - info@roggeo.nl - 088 700 60 00