


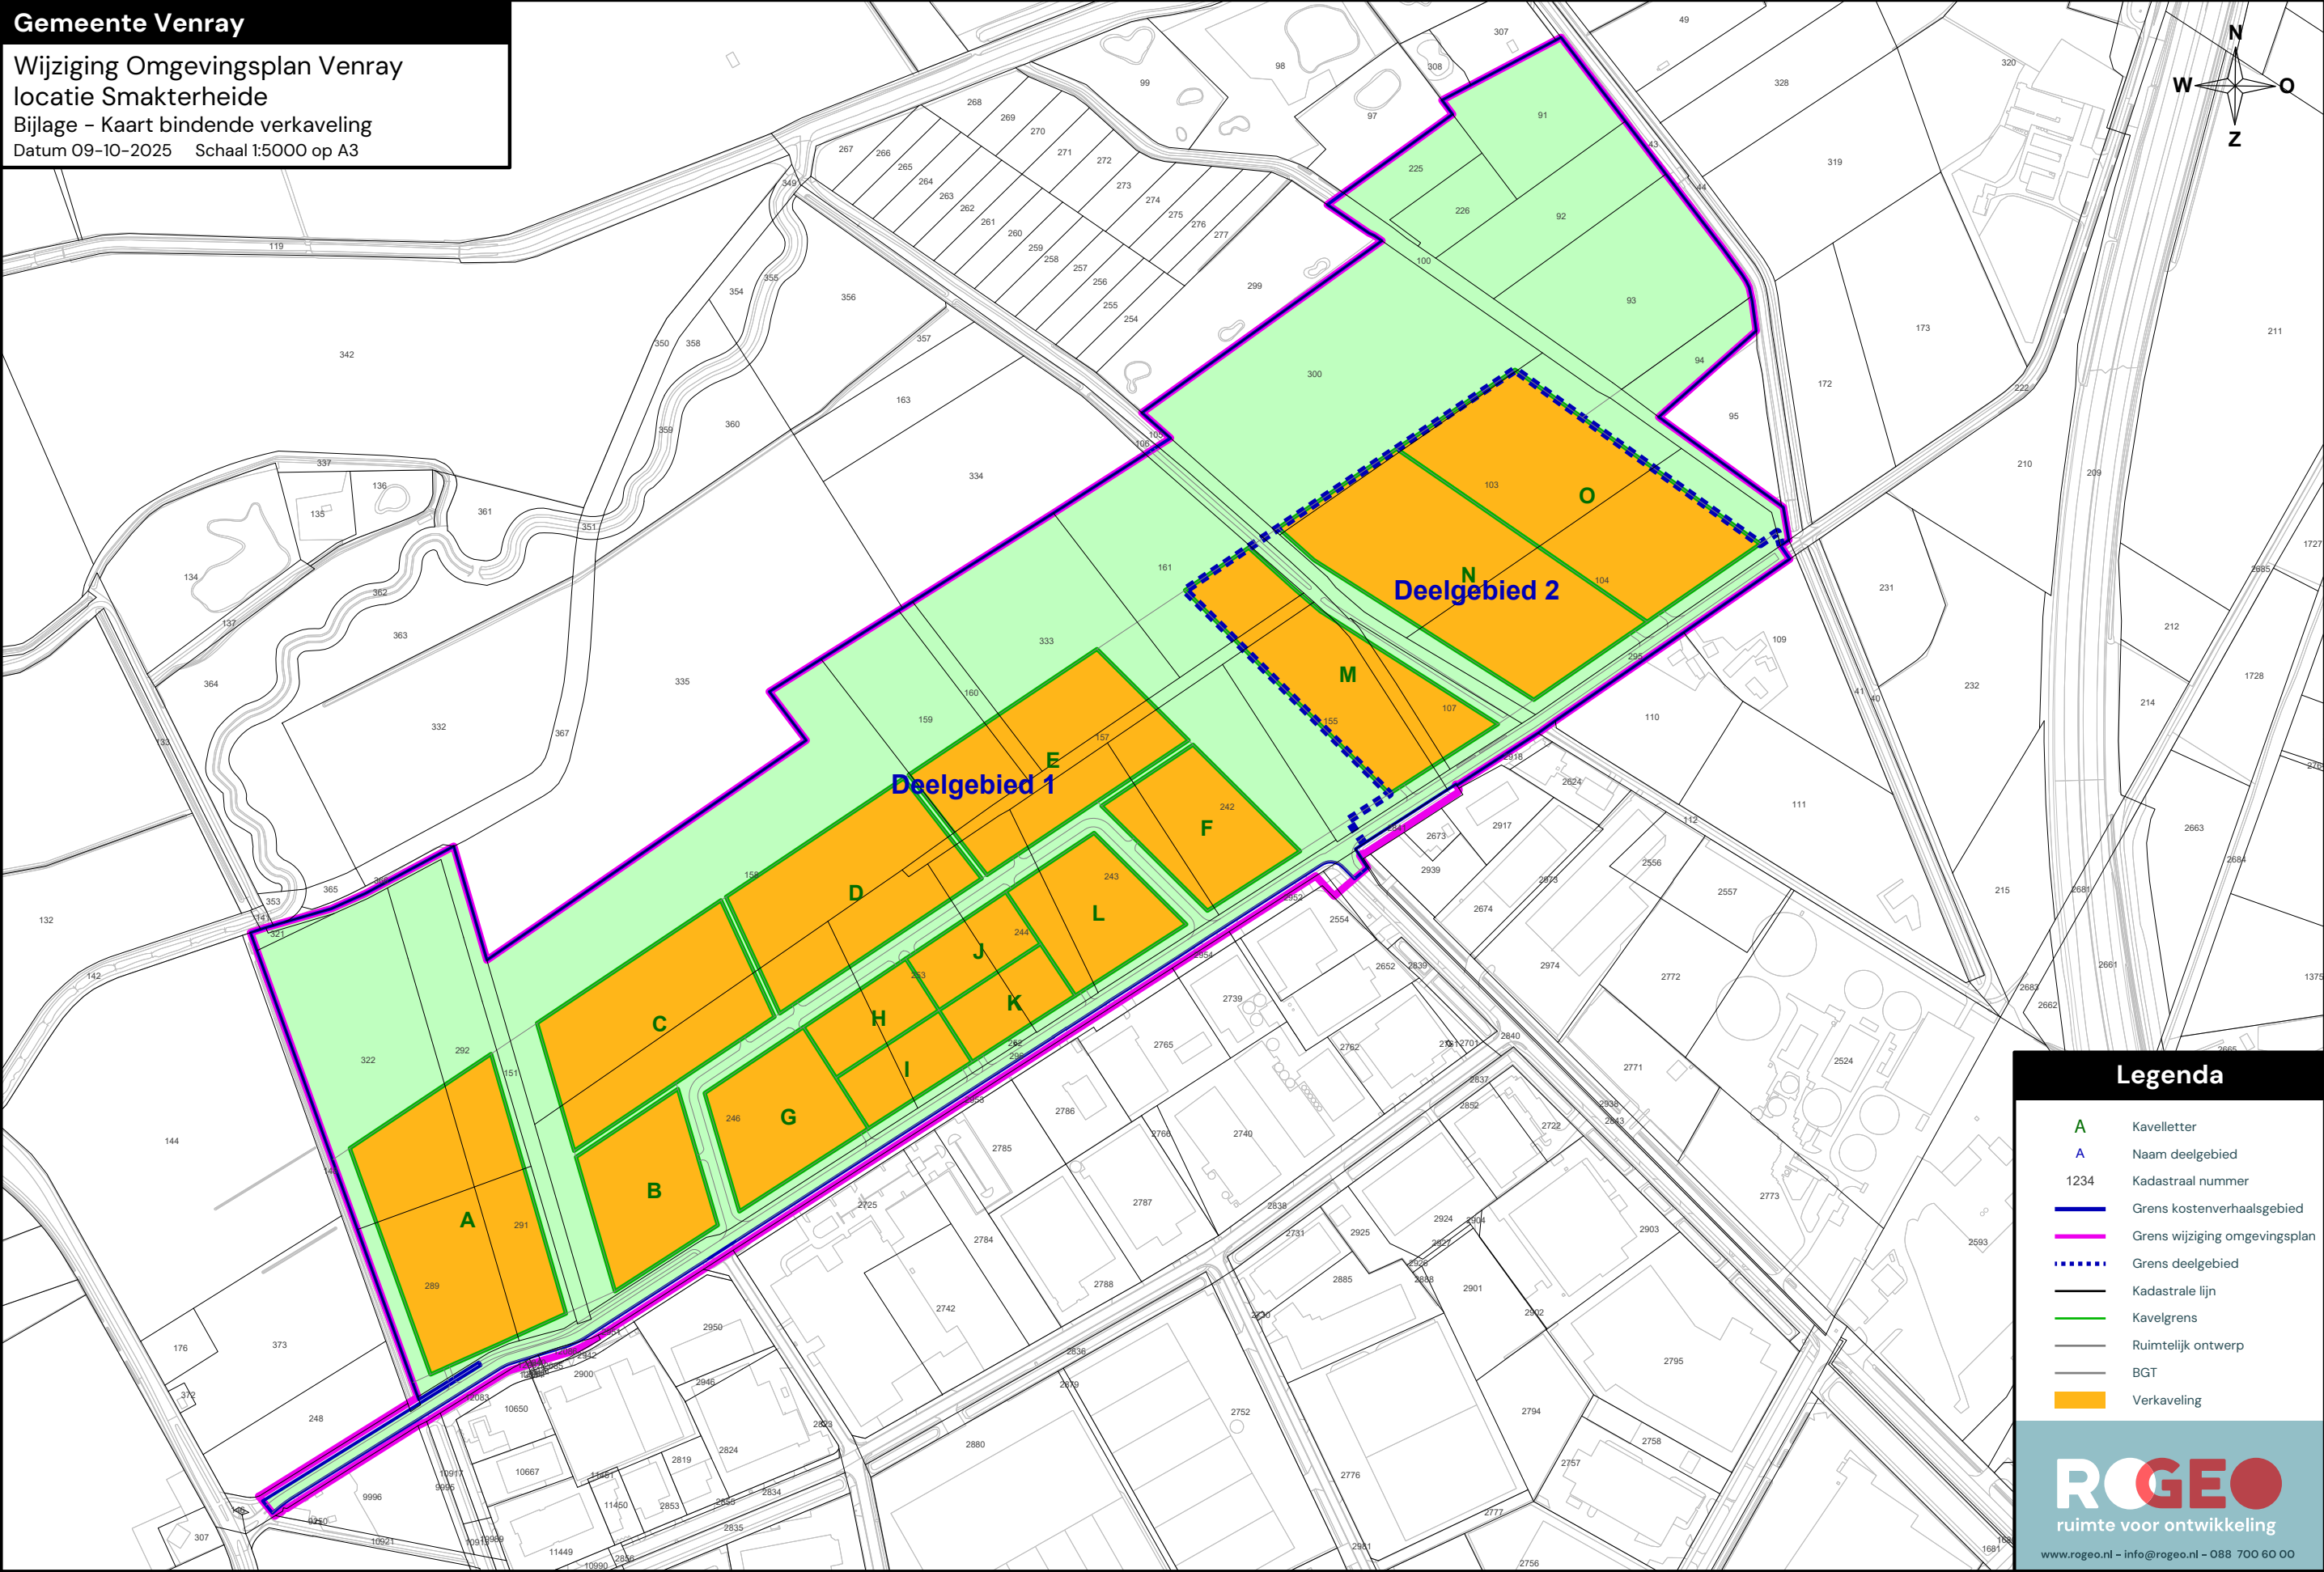

Legenda

A	Kavelletter
A	Naam deelgebied
1234	Kadastraal nummer
	Grens kostenverhaalsgebied
	Grens wijziging omgevingsplan
	Grens deelgebied
	Kadastrale lijn
	Kavelgrens
	Ruimtelijk ontwerp
	BGT
	Verkaveling

ruimte voor ontwikkeling

www.roggeo.nl - info@roggeo.nl - 088 700 60 00