
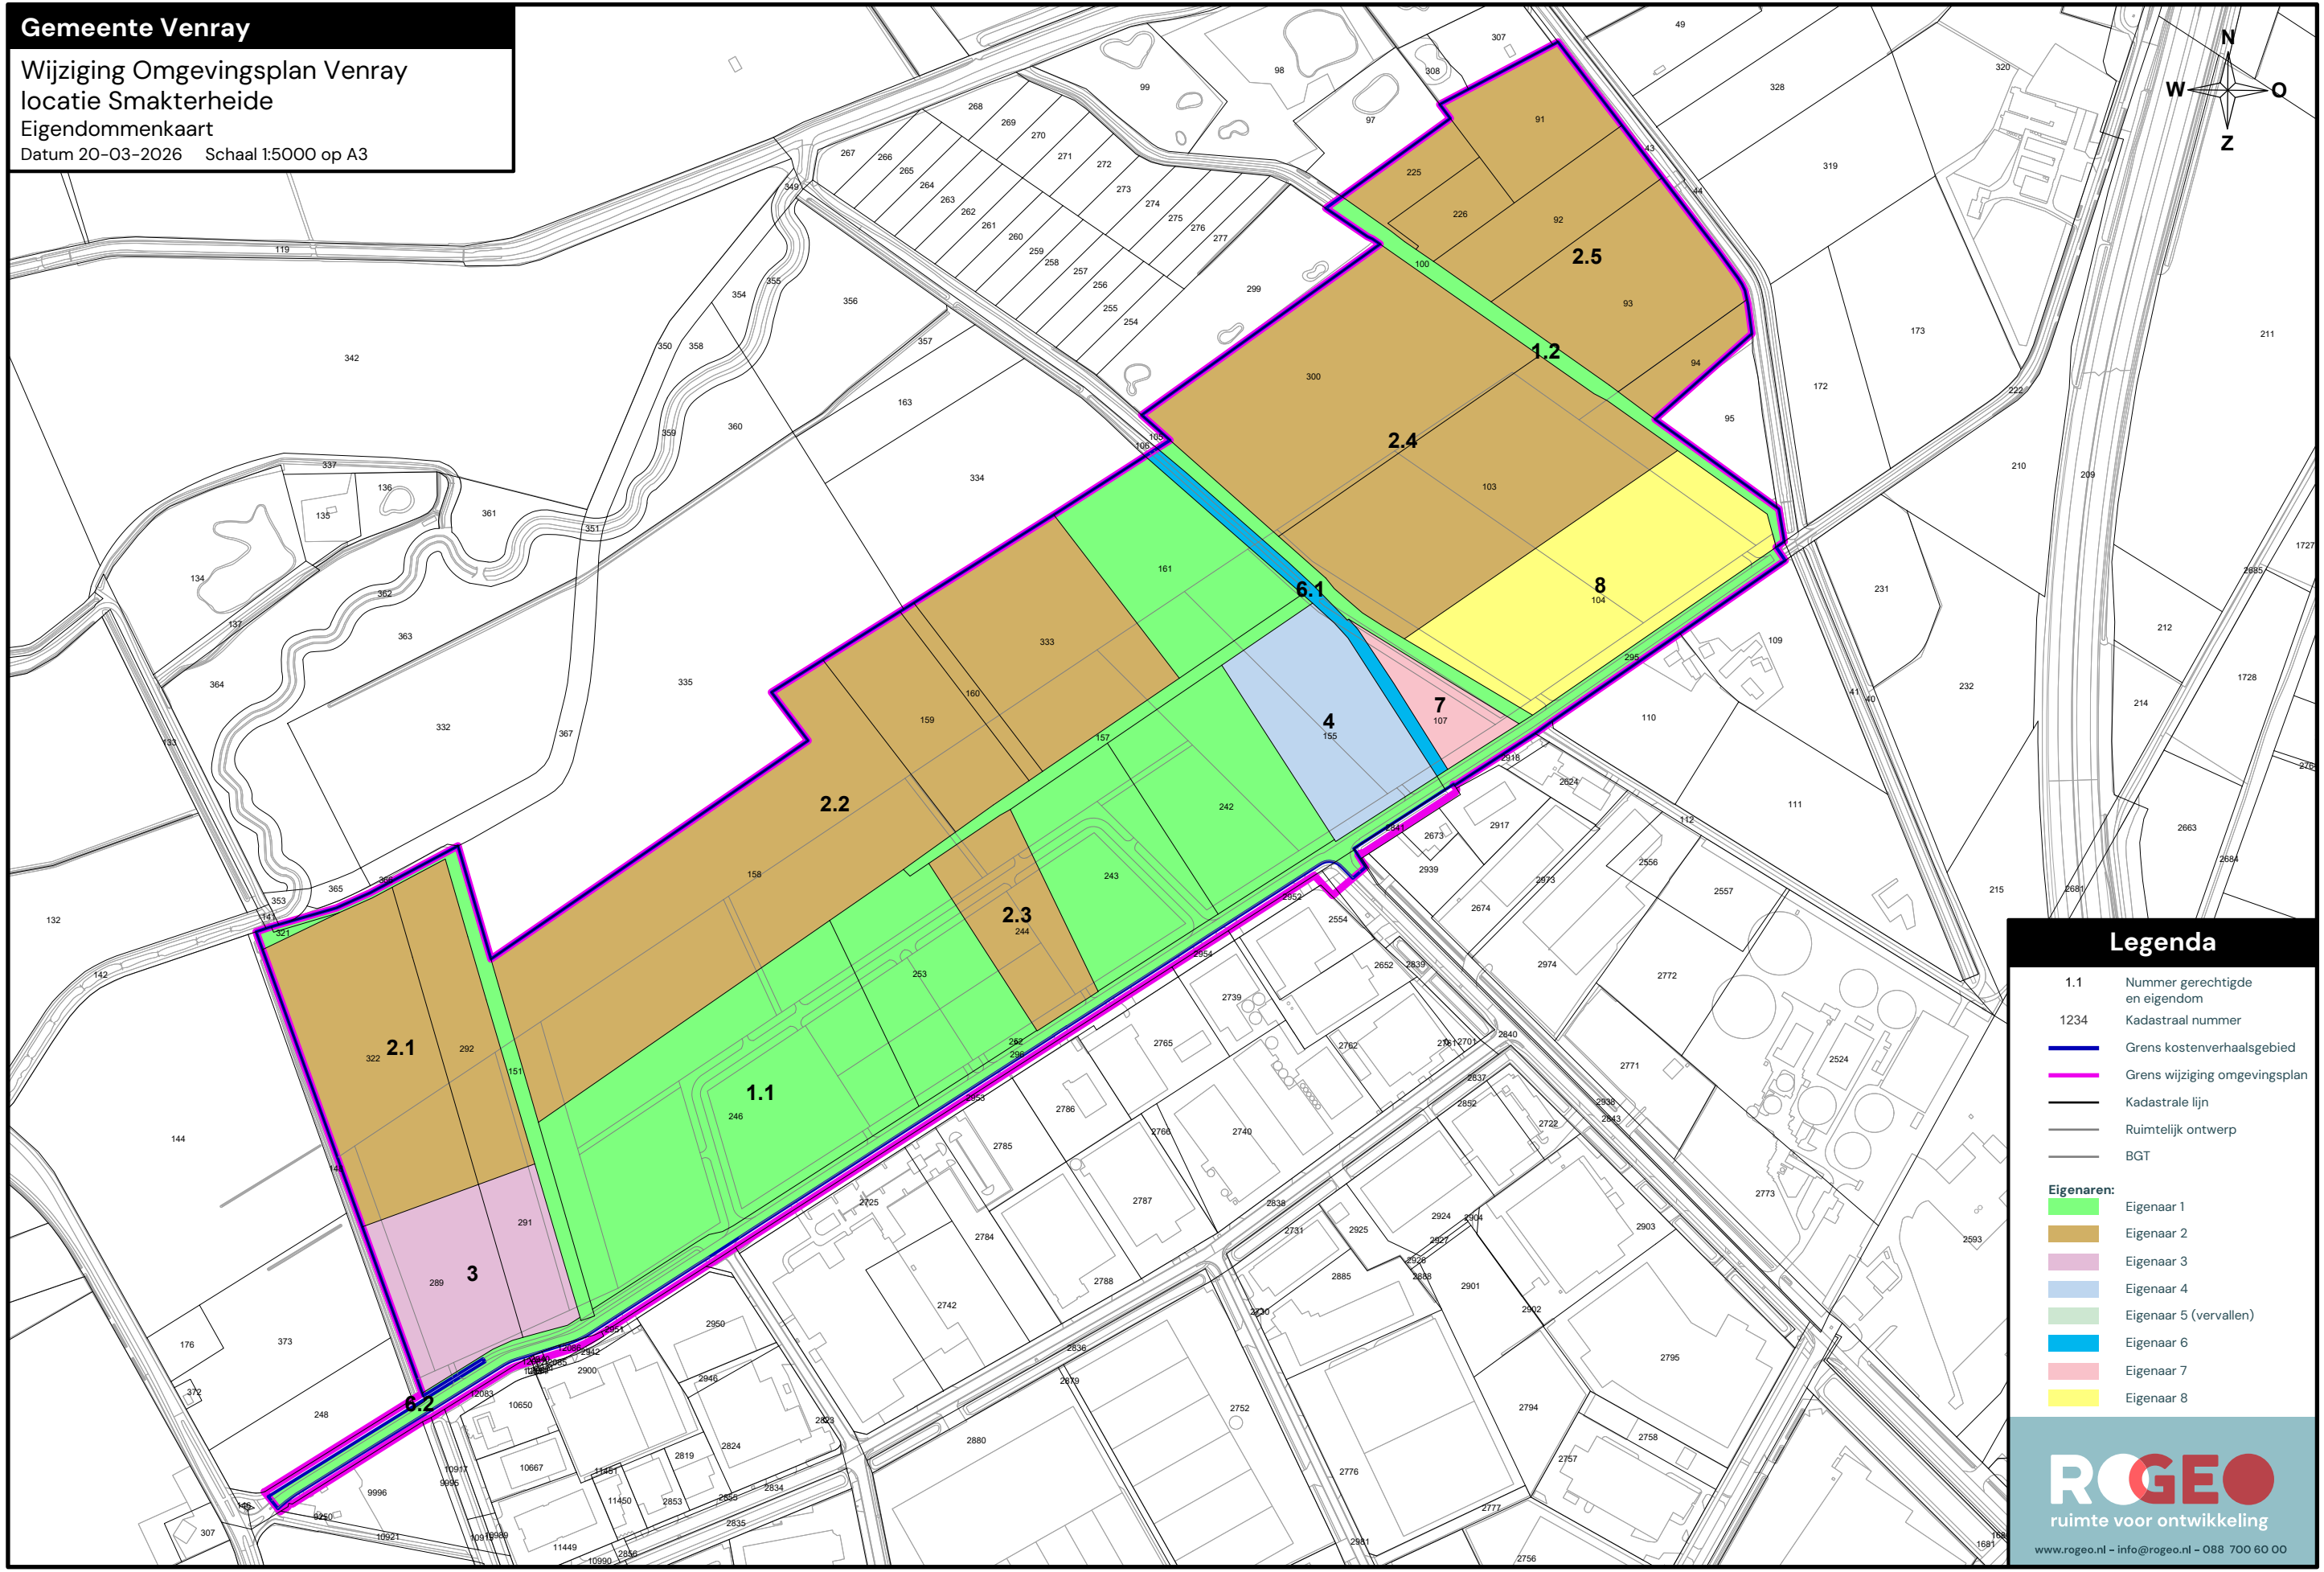


Gemeente Venray

Wijziging Omgevingsplan Venray
locatie Smakterheide
Eigendommenkaart
Datum 20-03-2026 Schaal 1:5000 op A3

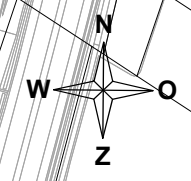

Legenda

- 1.1 Nummer gerechtigde en eigendom
- 1234 Kadastraal nummer
- Grens kostenverhaalsgebied
- Grens wijziging omgevingsplan
- Kadastrale lijn
- Ruimtelijk ontwerp
- BGT

- Eigenaren:**
- Eigenaar 1
- Eigenaar 2
- Eigenaar 3
- Eigenaar 4
- Eigenaar 5 (vervallen)
- Eigenaar 6
- Eigenaar 7
- Eigenaar 8