
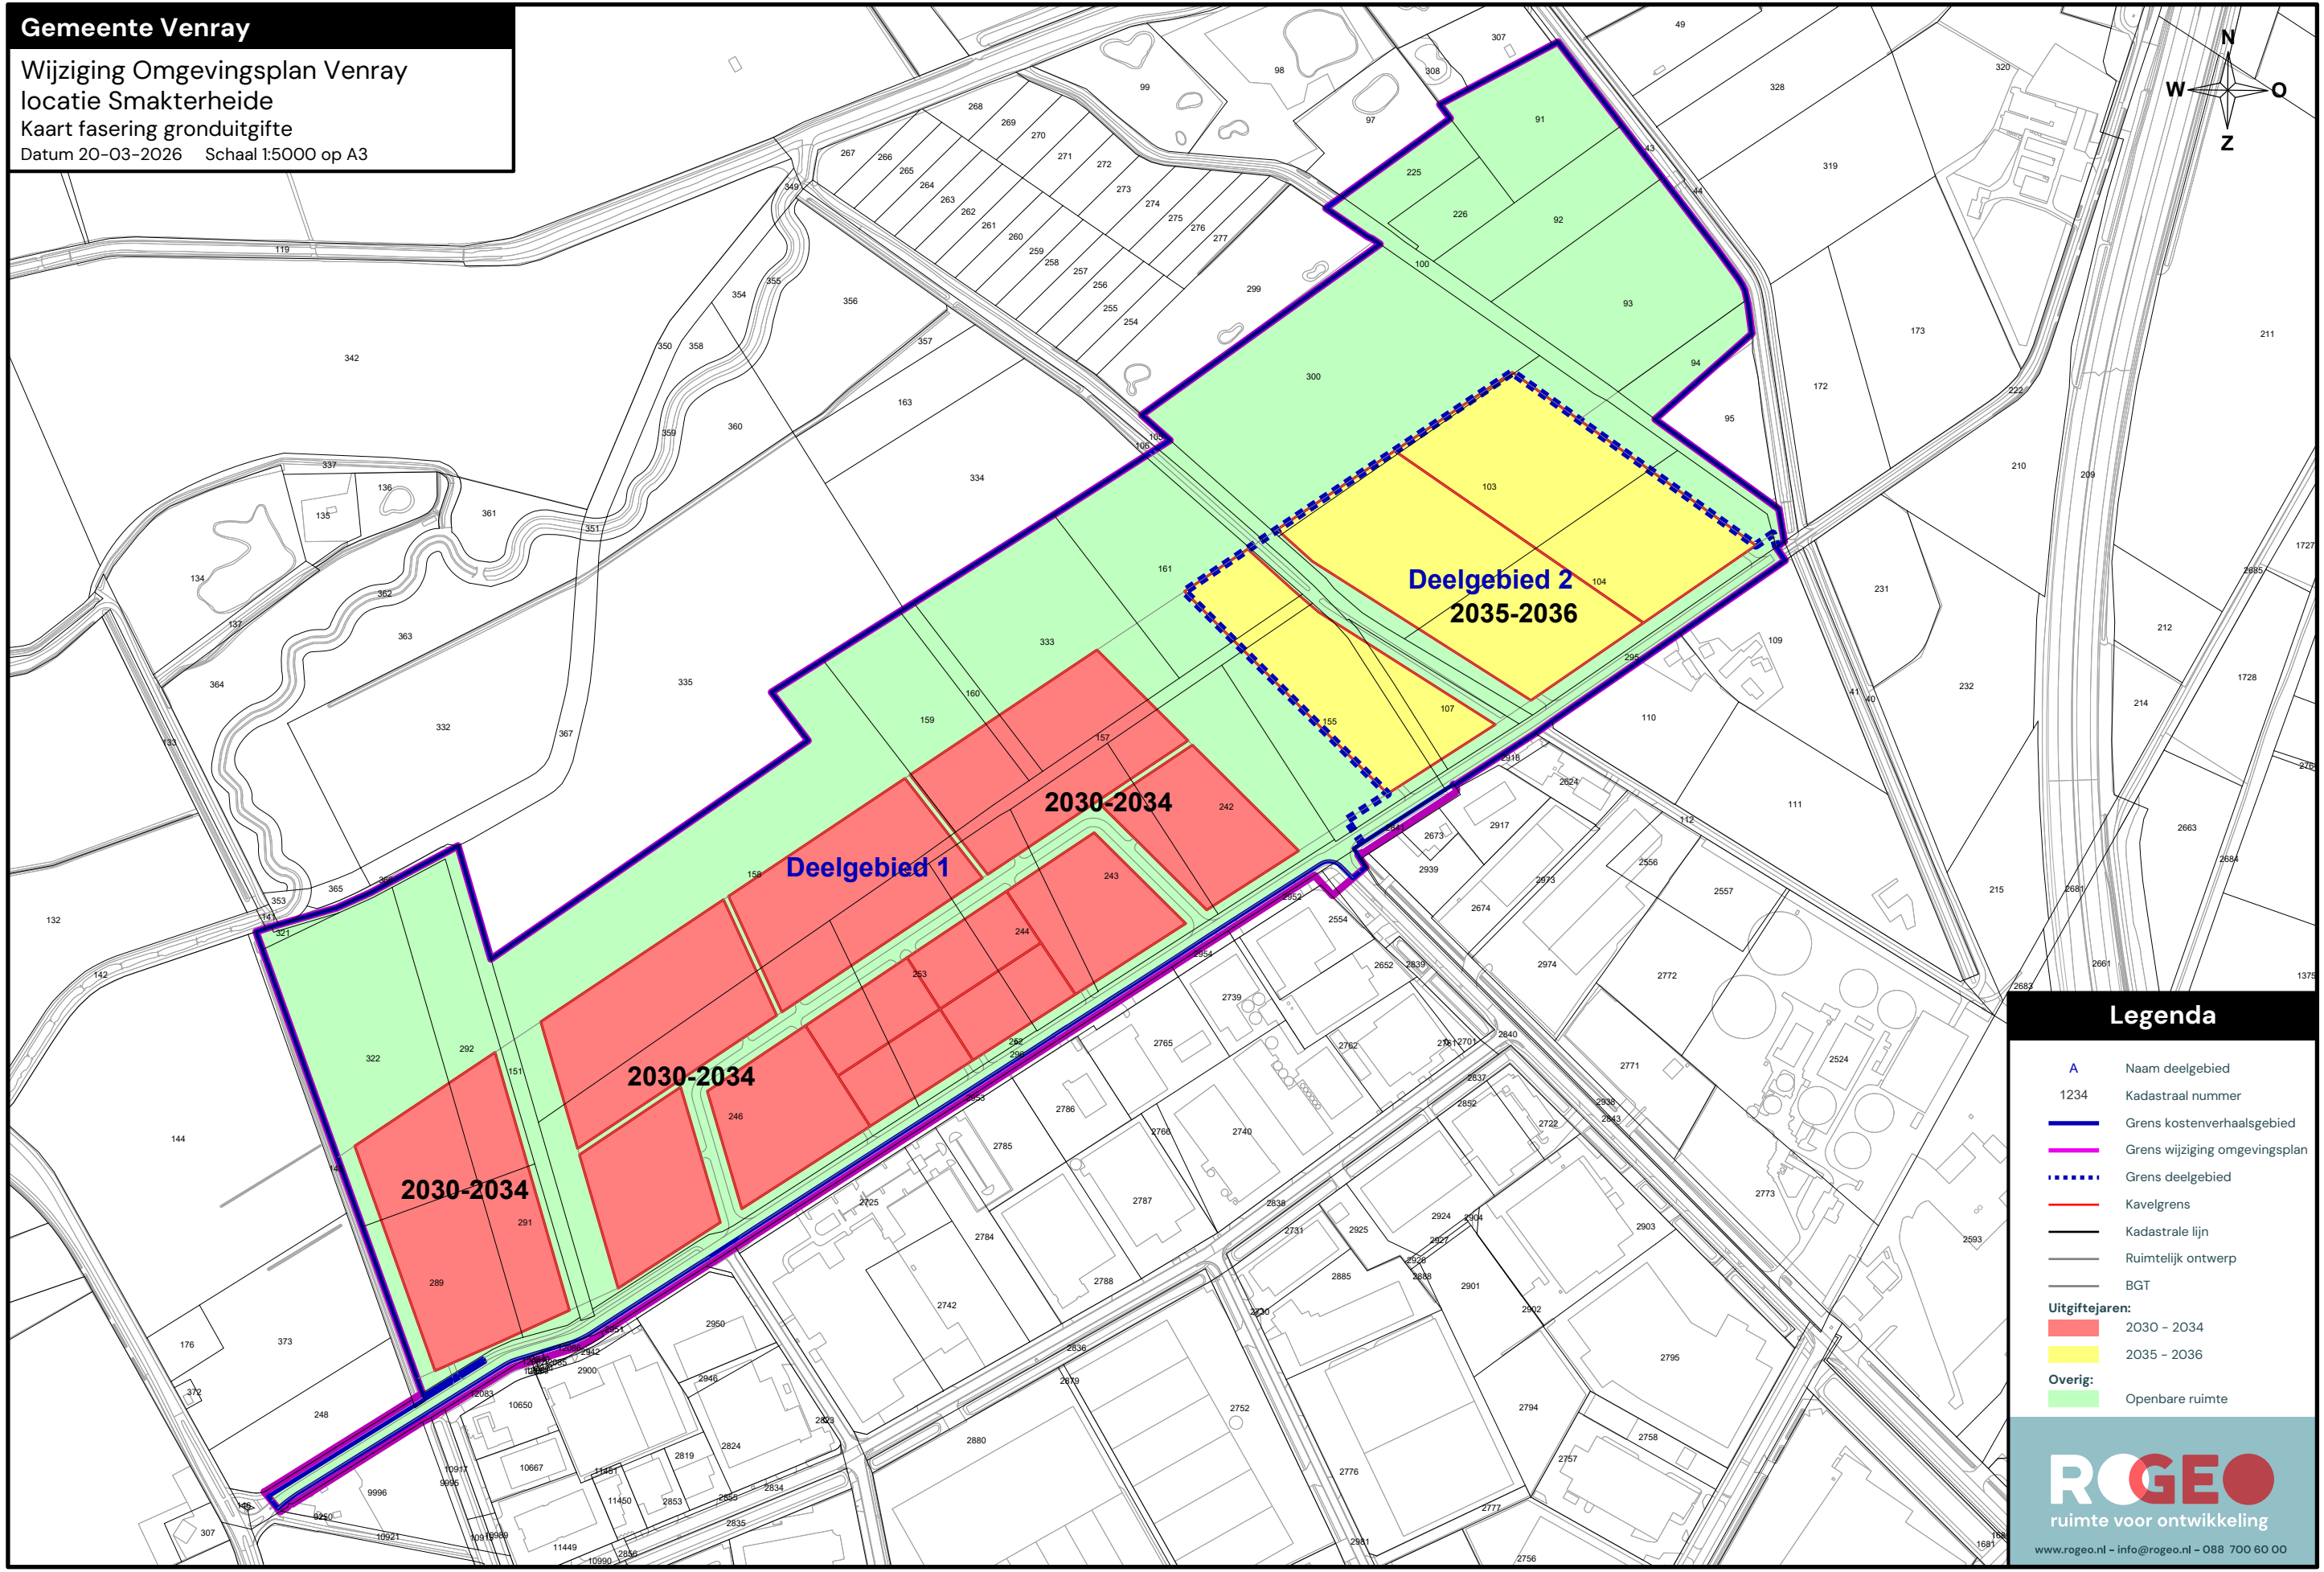


Gemeente Venray

Wijziging Omgevingsplan Venray
locatie Smakterheide
Kaart fasering gronduitgifte
Datum 20-03-2026 Schaal 1:5000 op A3

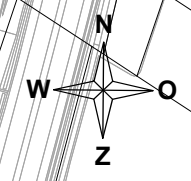

Legenda

- A** Naam deelgebied
- 1234 Kadastraal nummer
- Grens kostenverhaalsgebied
- Grens wijziging omgevingsplan
- Grens deelgebied
- Kavelgrens
- Kadastrale lijn
- Ruimtelijk ontwerp
- BGT
- Uitgiftejaren:**
- 2030 - 2034
- 2035 - 2036
- Overig:**
- Openbare ruimte