
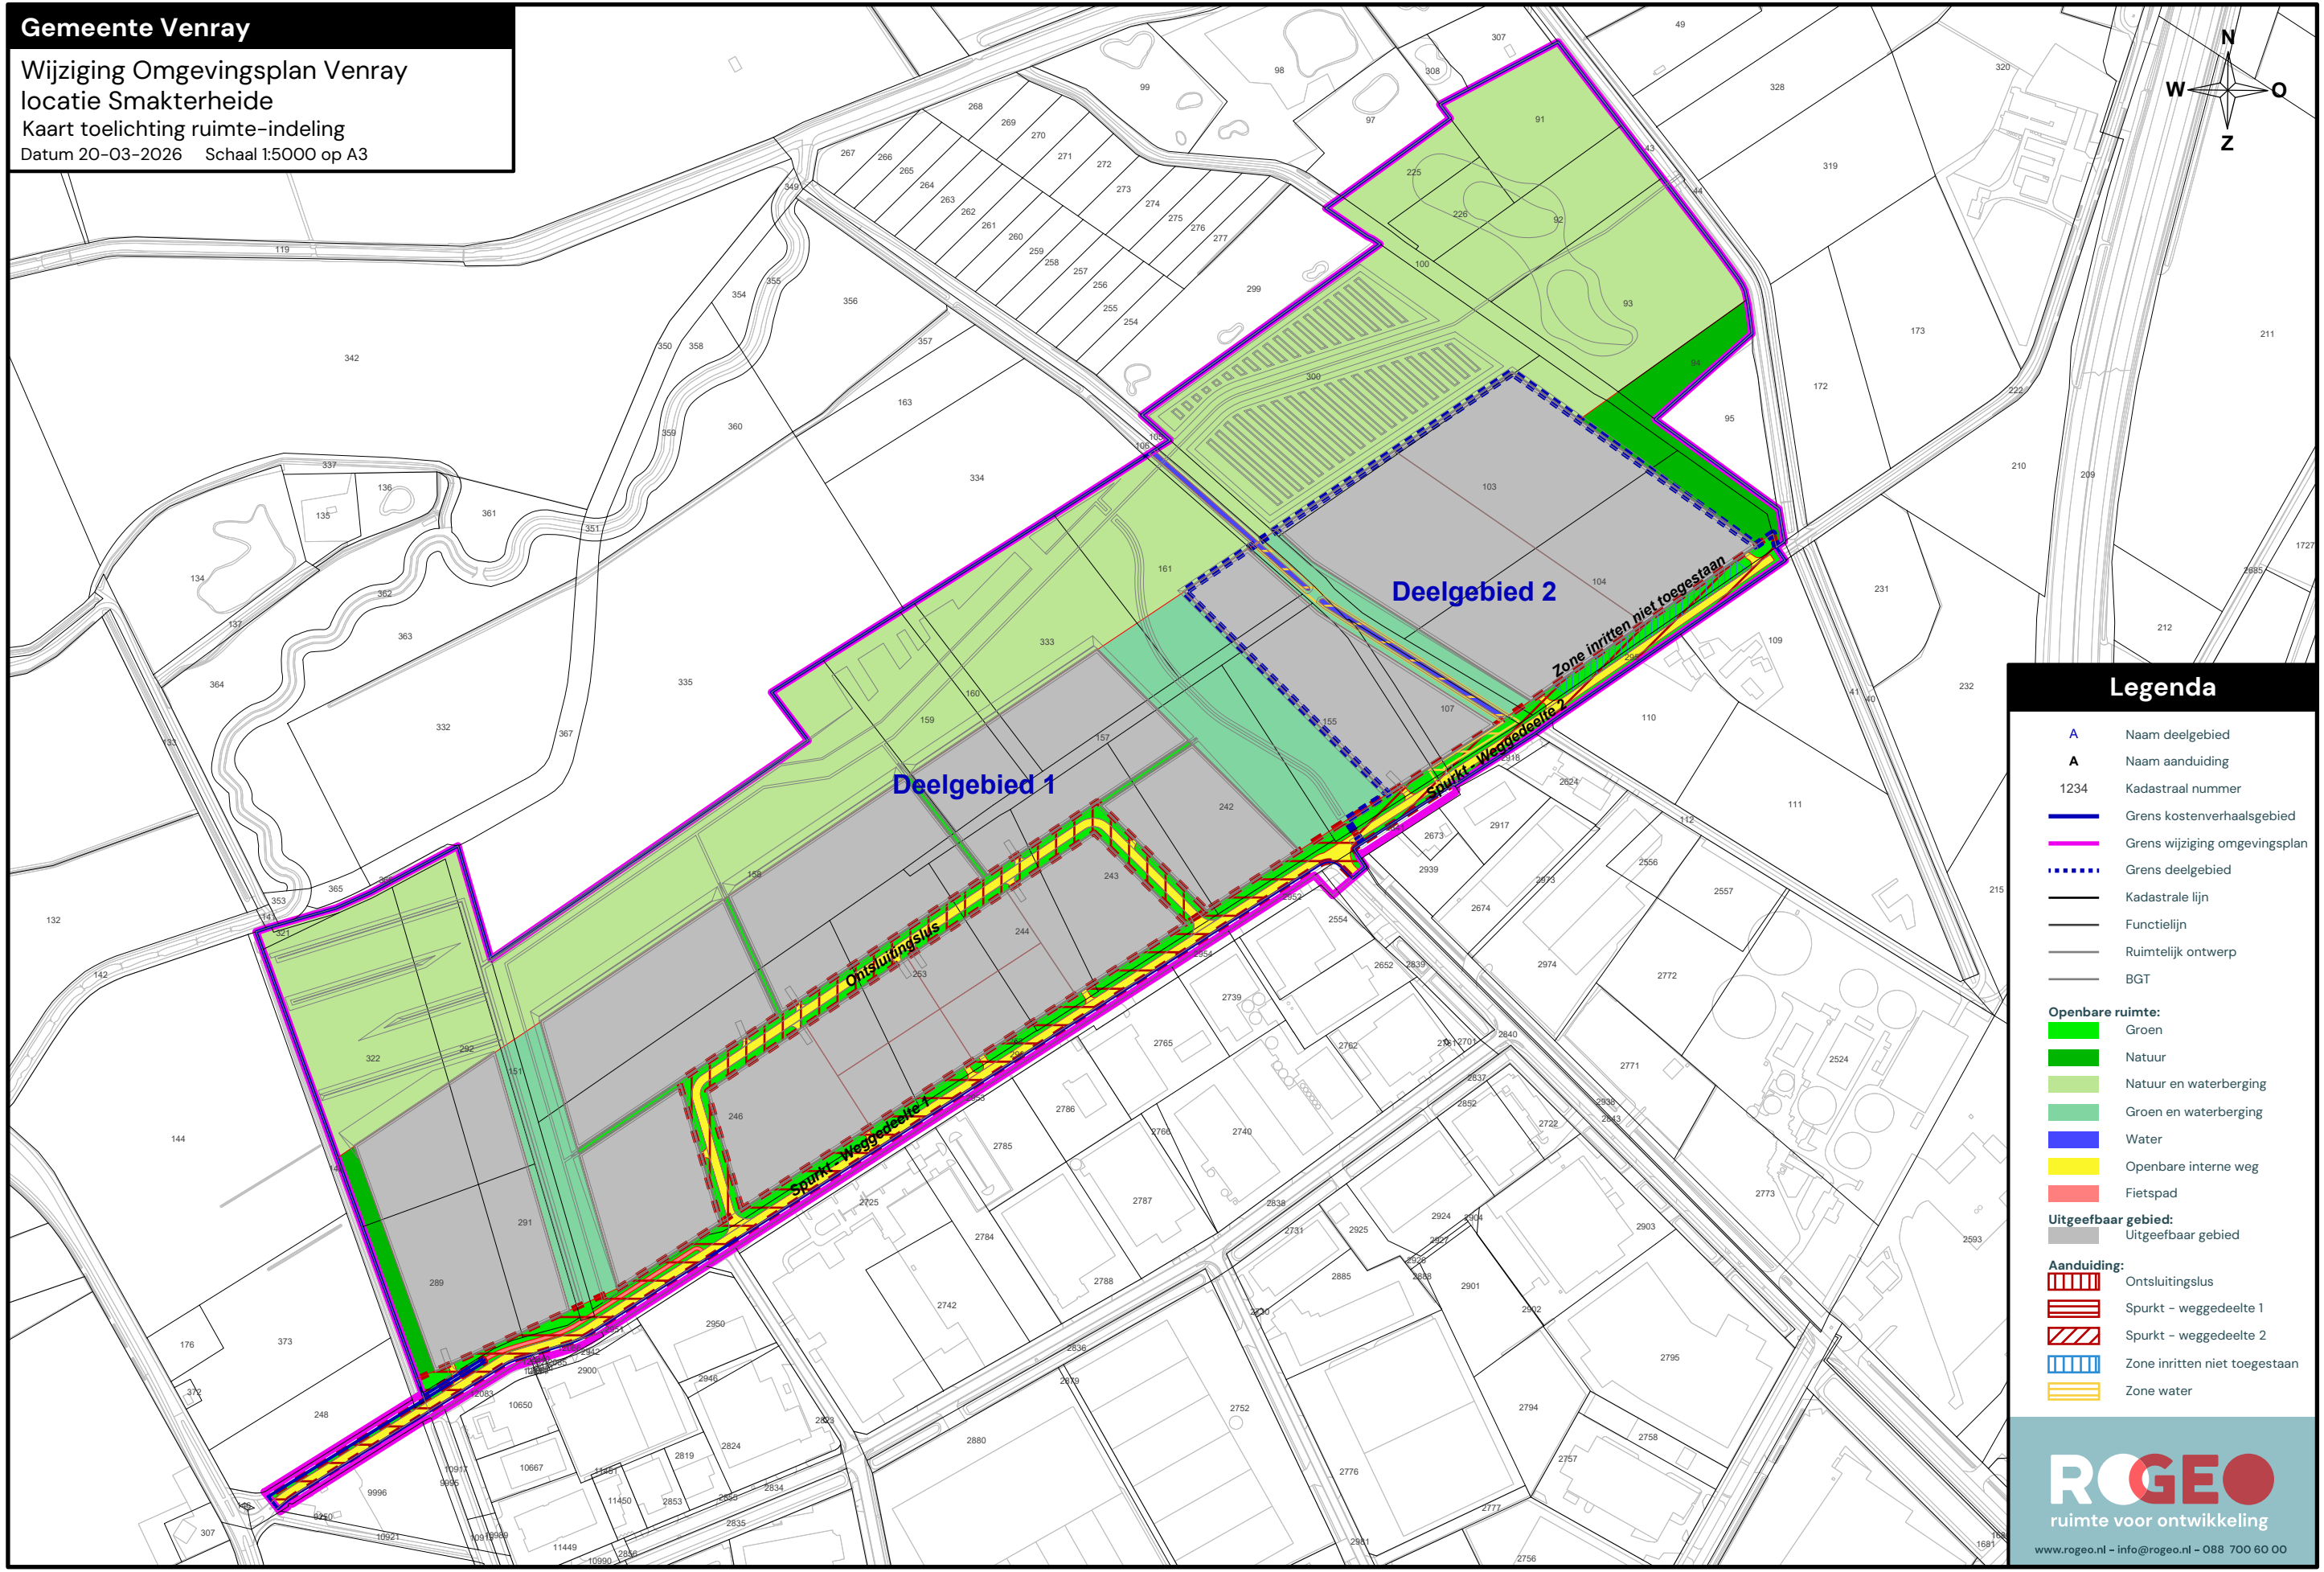


Gemeente Venray

Wijziging Omgevingsplan Venray
locatie Smakterheide
Kaart toelichting ruimte-indeling
Datum 20-03-2026 Schaal 1:5000 op A3

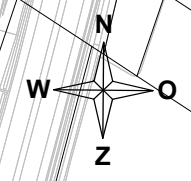

Legenda

- A Naam deelgebied
- A Naam aanduiding
- 1234 Kadastraal nummer
- Grens kostenverhaalsgebied
- Grens wijziging omgevingsplan
- ... Grens deelgebied
- Kadastrale lijn
- Functielijn
- Ruimtelijk ontwerp
- BGT

Openbare ruimte:

 - Groen
 - Natuur
 - Natuur en waterberging
 - Groen en waterberging
 - Water
 - Openbare interne weg
 - Fietspad

Uitgeefbaar gebied:

 - Uitgeefbaar gebied

Aanduiding:

 - ▨ Ontsluitingslus
 - ▨ Spurkt - weggedeelte 1
 - ▨ Spurkt - weggedeelte 2
 - ▨ Zone inritten niet toegestaan
 - ▨ Zone water