
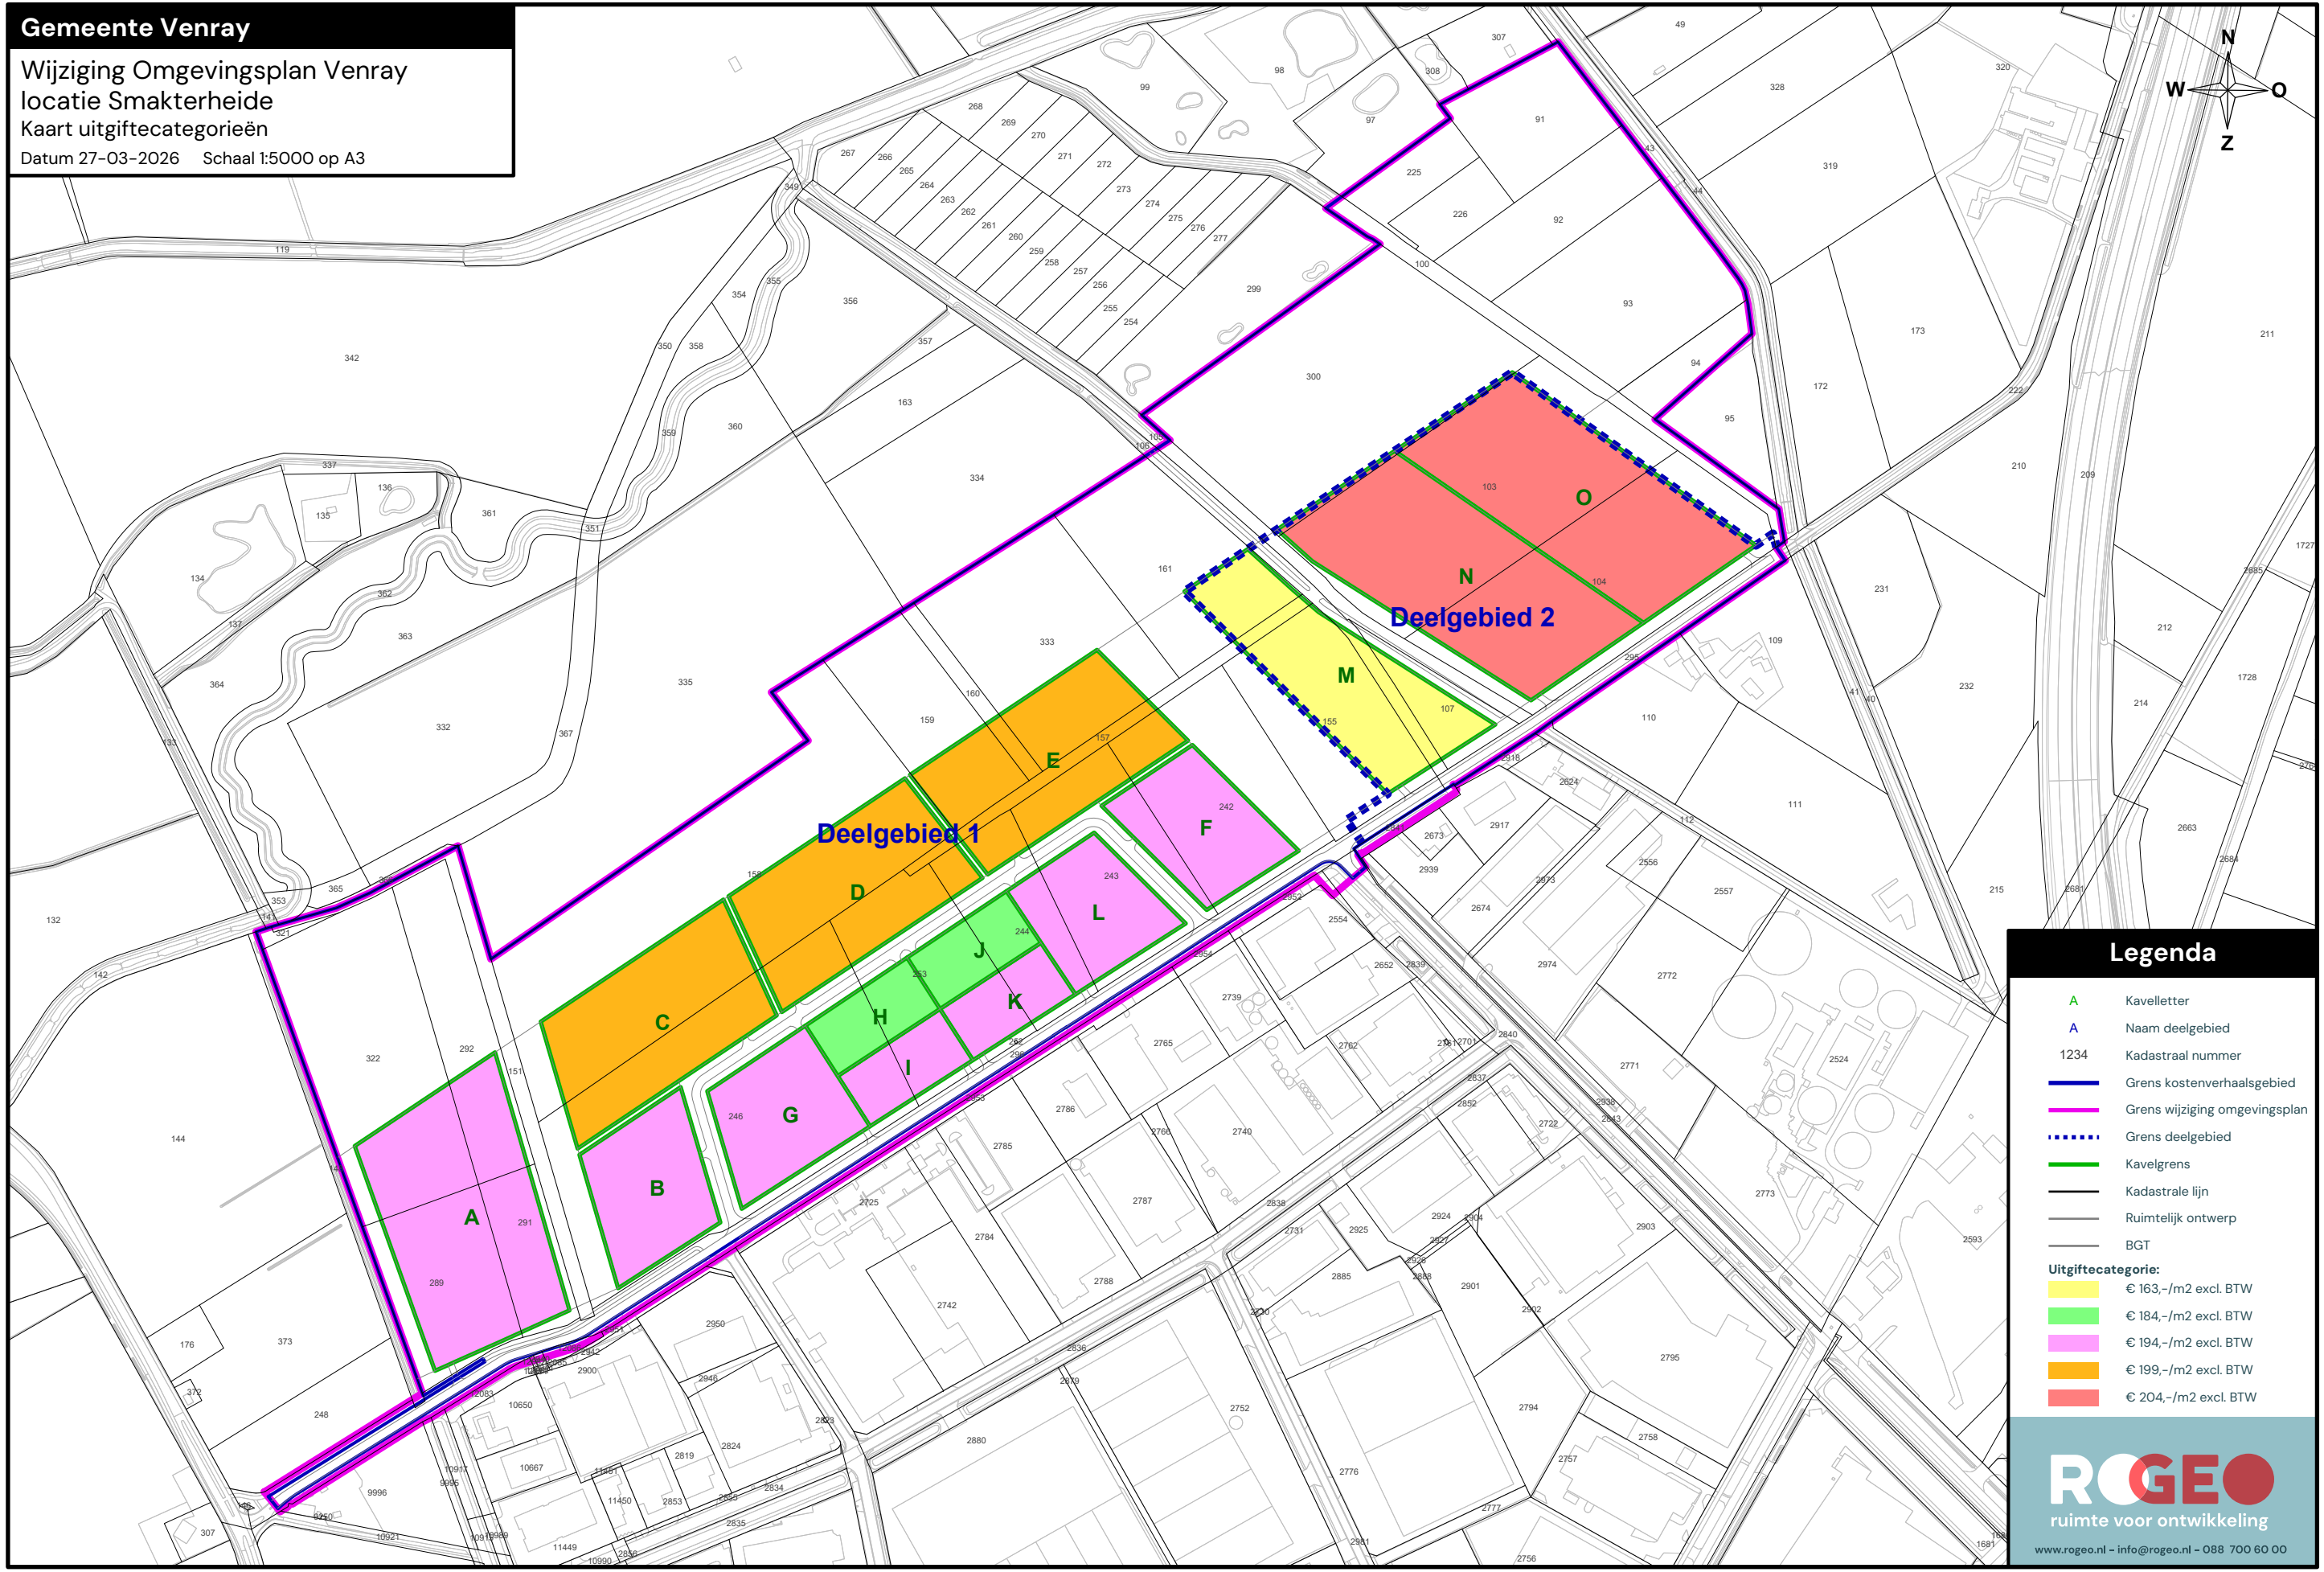


**Gemeente Venray**

**Wijziging Omgevingsplan Venray**

locatie Smakterheide  
Kaart uitgiftecategorieën

Datum 27-03-2026 Schaal 1:5000 op A3

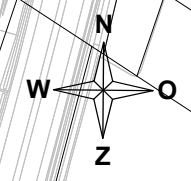

**Legenda**

- A** Kavelletter
- A** Naam deelgebied
- 1234 Kadastraal nummer
- Grens kostenverhaalsgebied
- Grens wijziging omgevingsplan
- Grens deelgebied
- Kavelgrens
- Kadastrale lijn
- Ruimtelijk ontwerp
- BGT
  
- Uitgiftecategorie:**
- € 163,-/m2 excl. BTW
- € 184,-/m2 excl. BTW
- € 194,-/m2 excl. BTW
- € 199,-/m2 excl. BTW
- € 204,-/m2 excl. BTW