
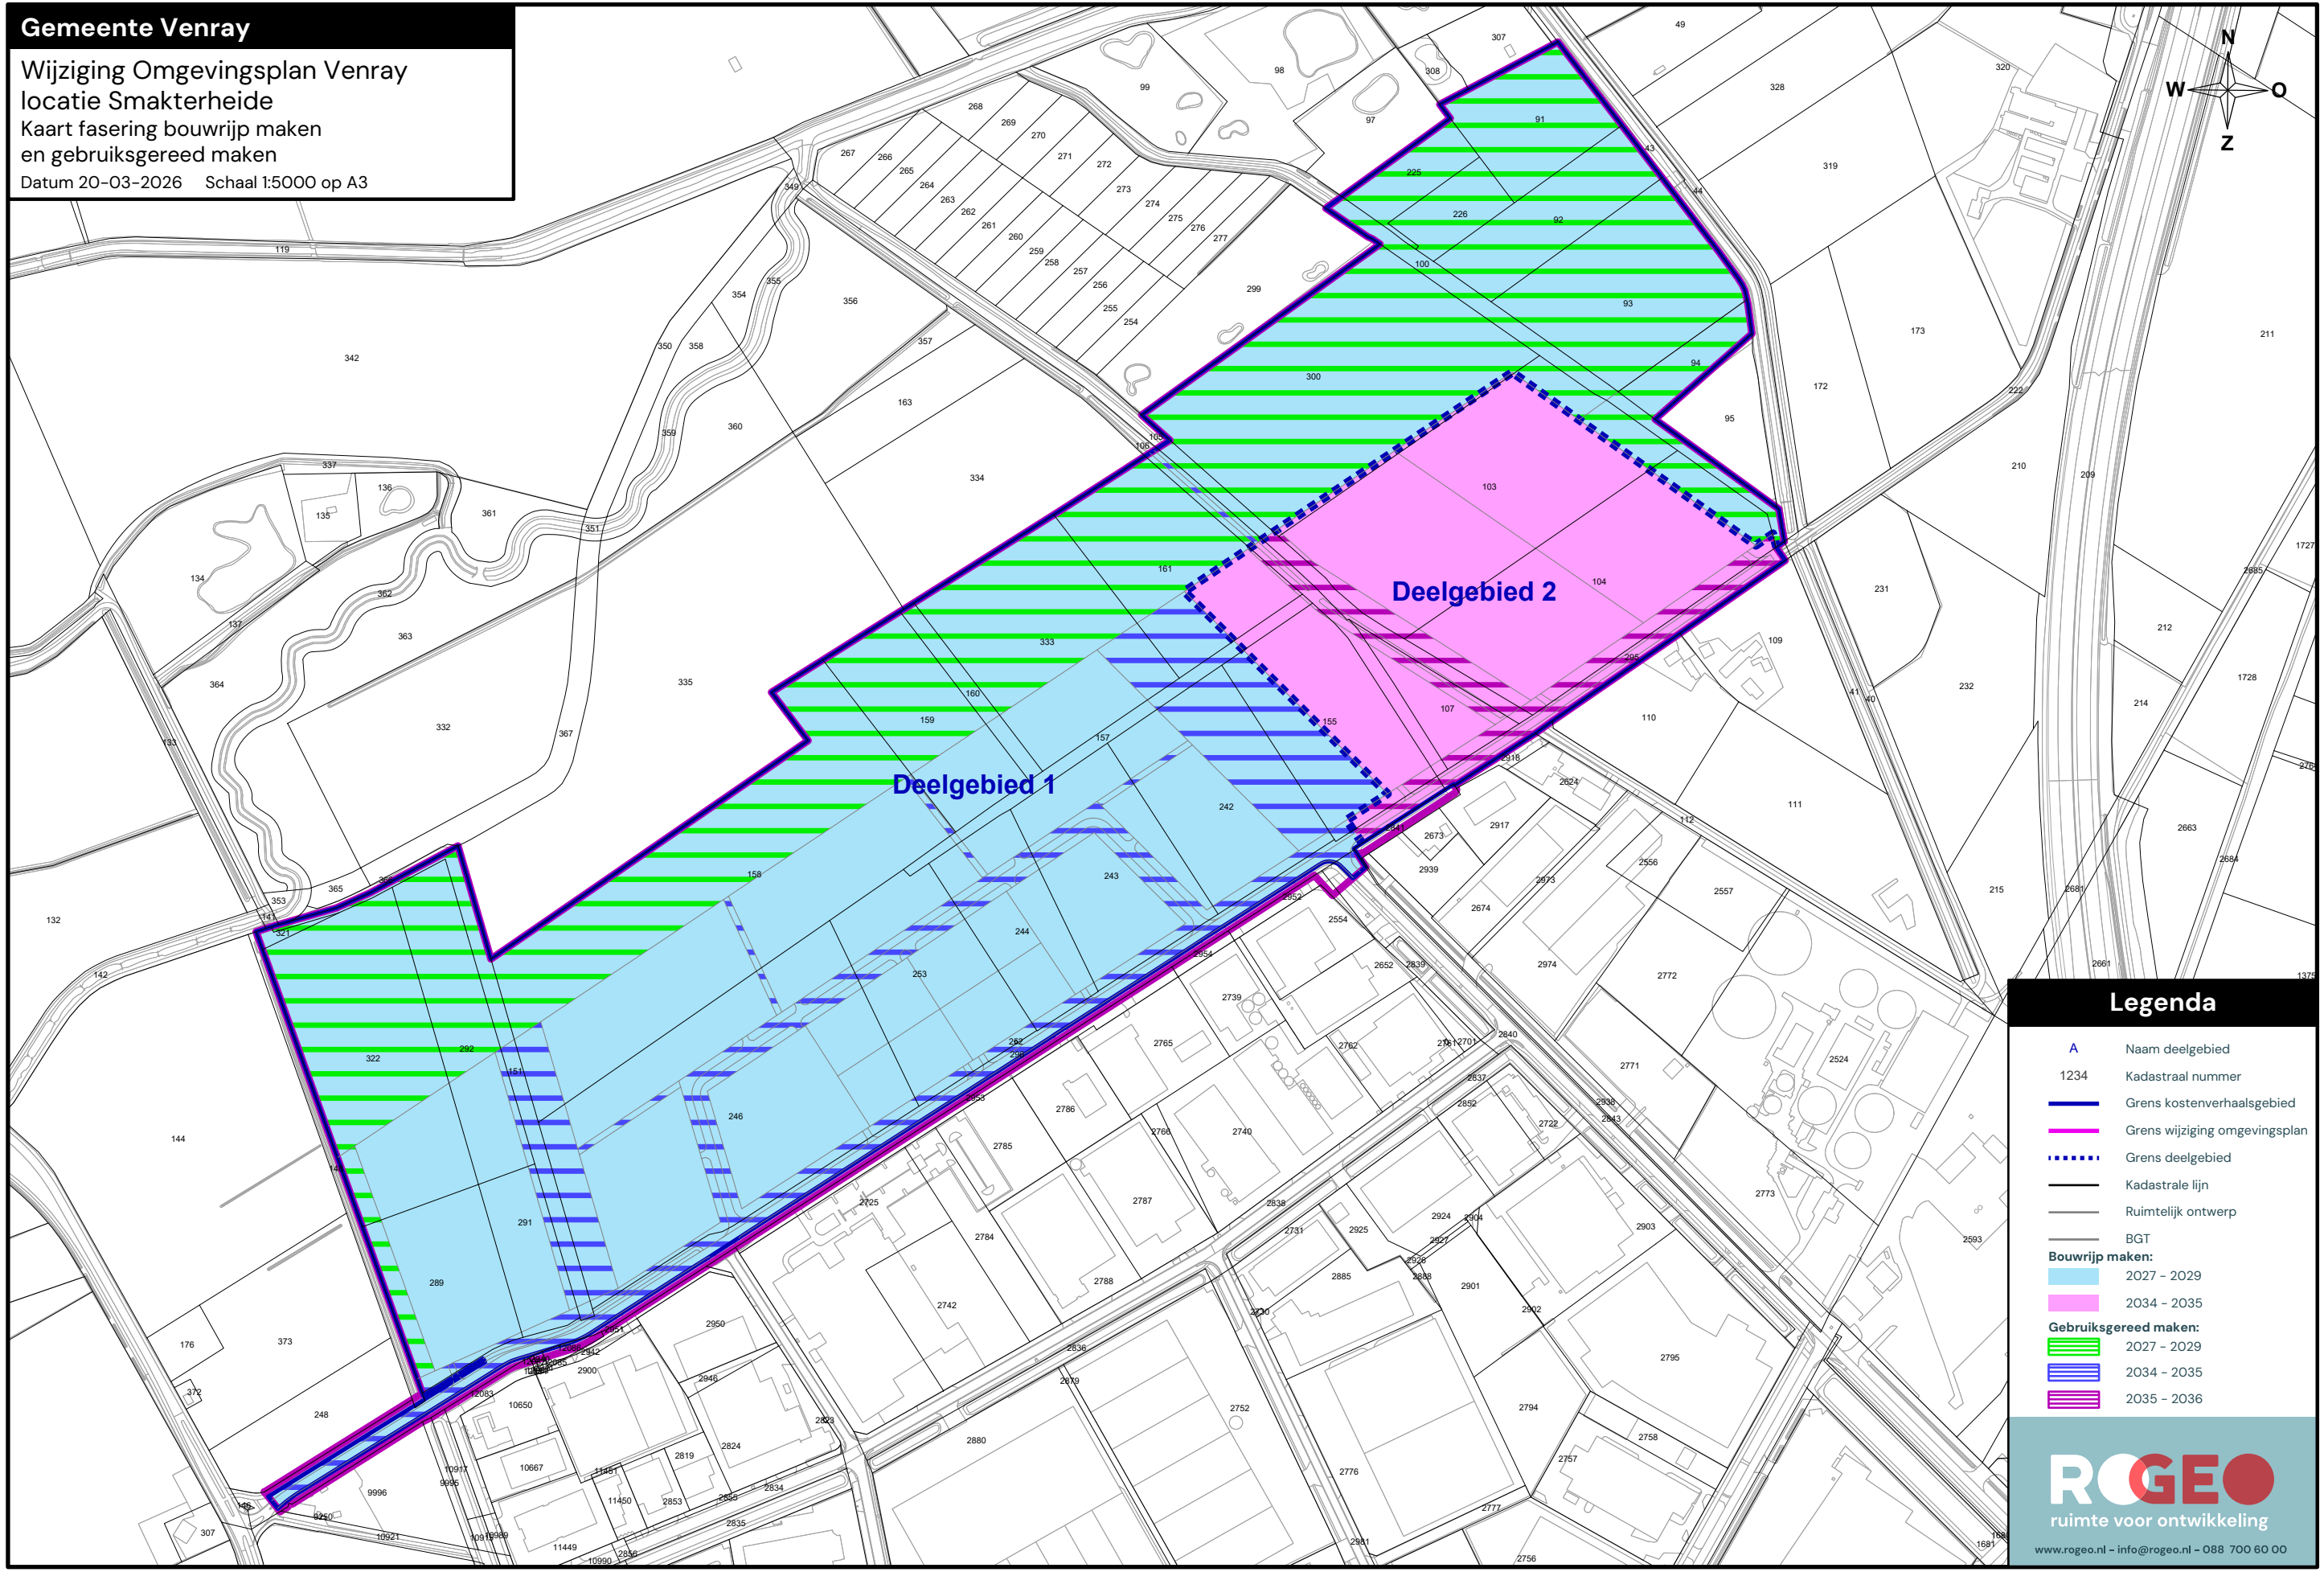


# Gemeente Venray

Wijziging Omgevingsplan Venray  
locatie Smakterheide  
Kaart fasering bouwrijp maken  
en gebruiksgereed maken  
Datum 20-03-2026 Schaal 1:5000 op A3

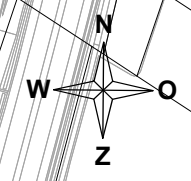

## Legenda

- A Naam deelgebied
- 1234 Kadastraal nummer
- Grens kostenverhaalsgebied
- Grens wijziging omgevingsplan
- - - - Grens deelgebied
- Kadastrale lijn
- Ruimtelijk ontwerp
- BGT
- Bouwrijp maken:**
  - 2027 - 2029
  - 2034 - 2035
- Gebruiksgereed maken:**
  - 2027 - 2029
  - 2034 - 2035
  - 2035 - 2036