
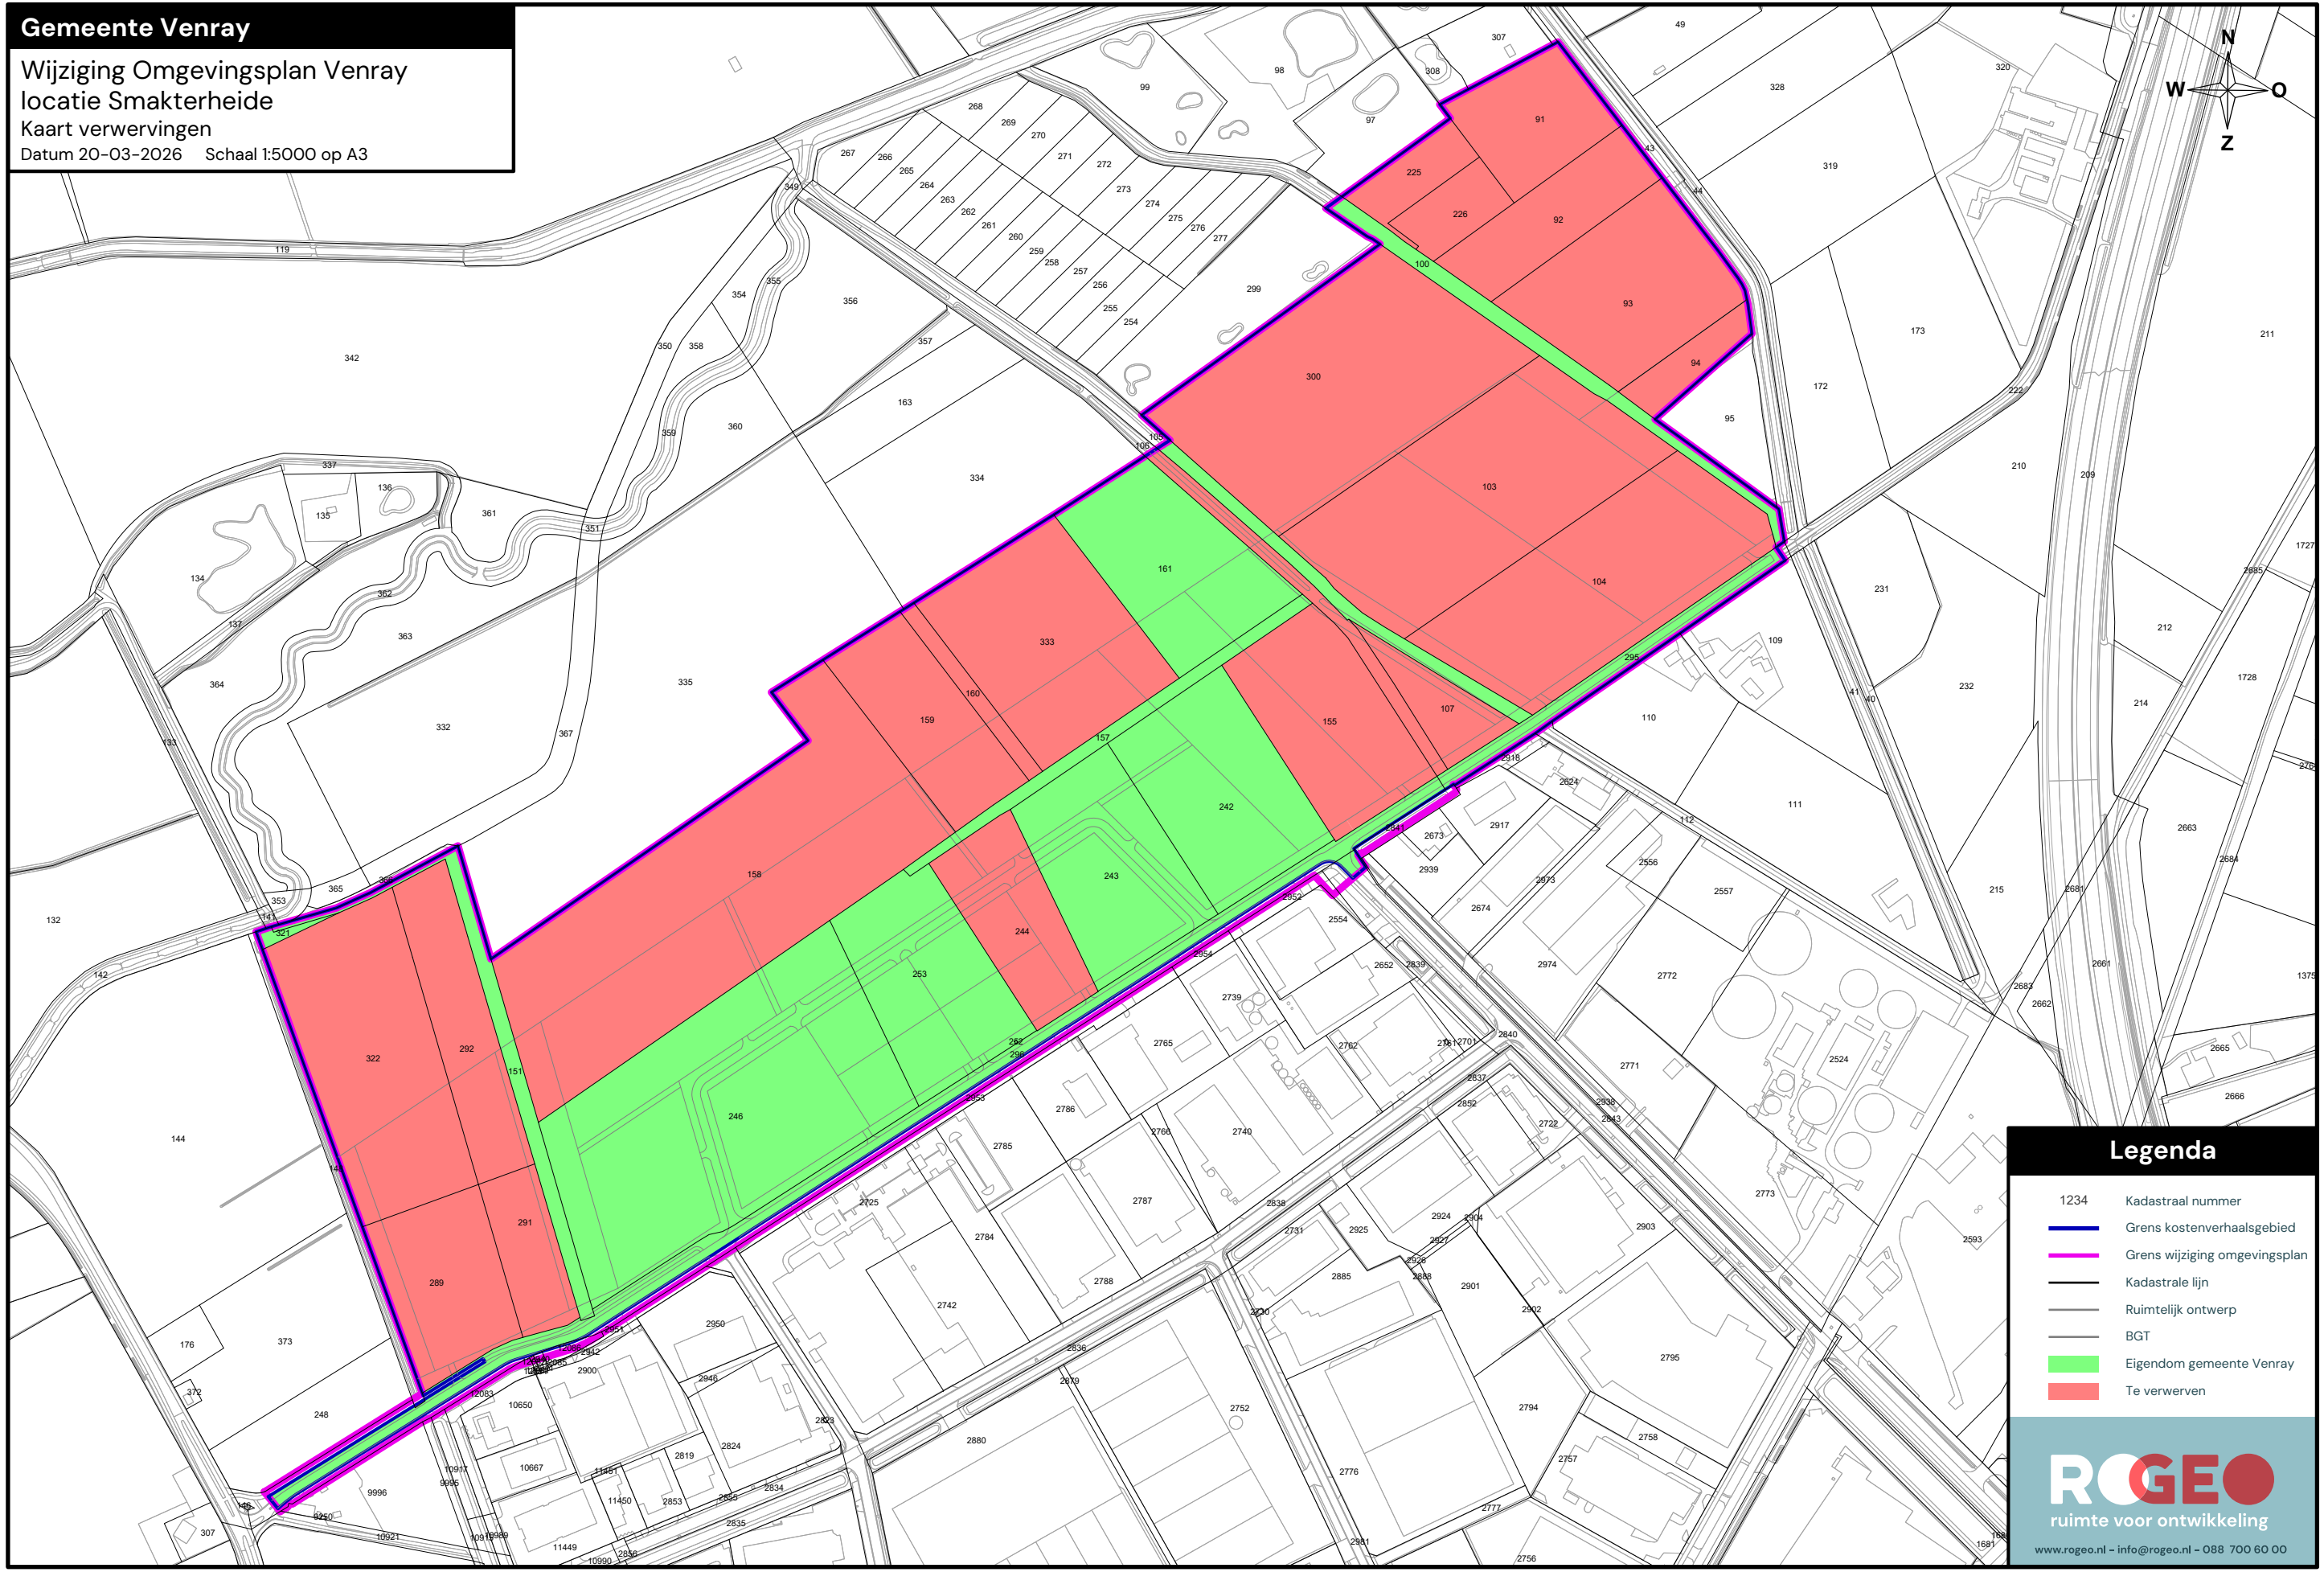


# Gemeente Venray

Wijziging Omgevingsplan Venray  
locatie Smakterheide  
Kaart verwervingen  
Datum 20-03-2026 Schaal 1:5000 op A3

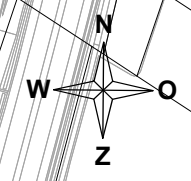

## Legenda

- 1234 Kadastraal nummer
- Grens kostenverhaalsgebied
- Grens wijziging omgevingsplan
- Kadastrale lijn
- Ruimtelijk ontwerp
- BGT
- Eigendom gemeente Venray
- Te verwerven