
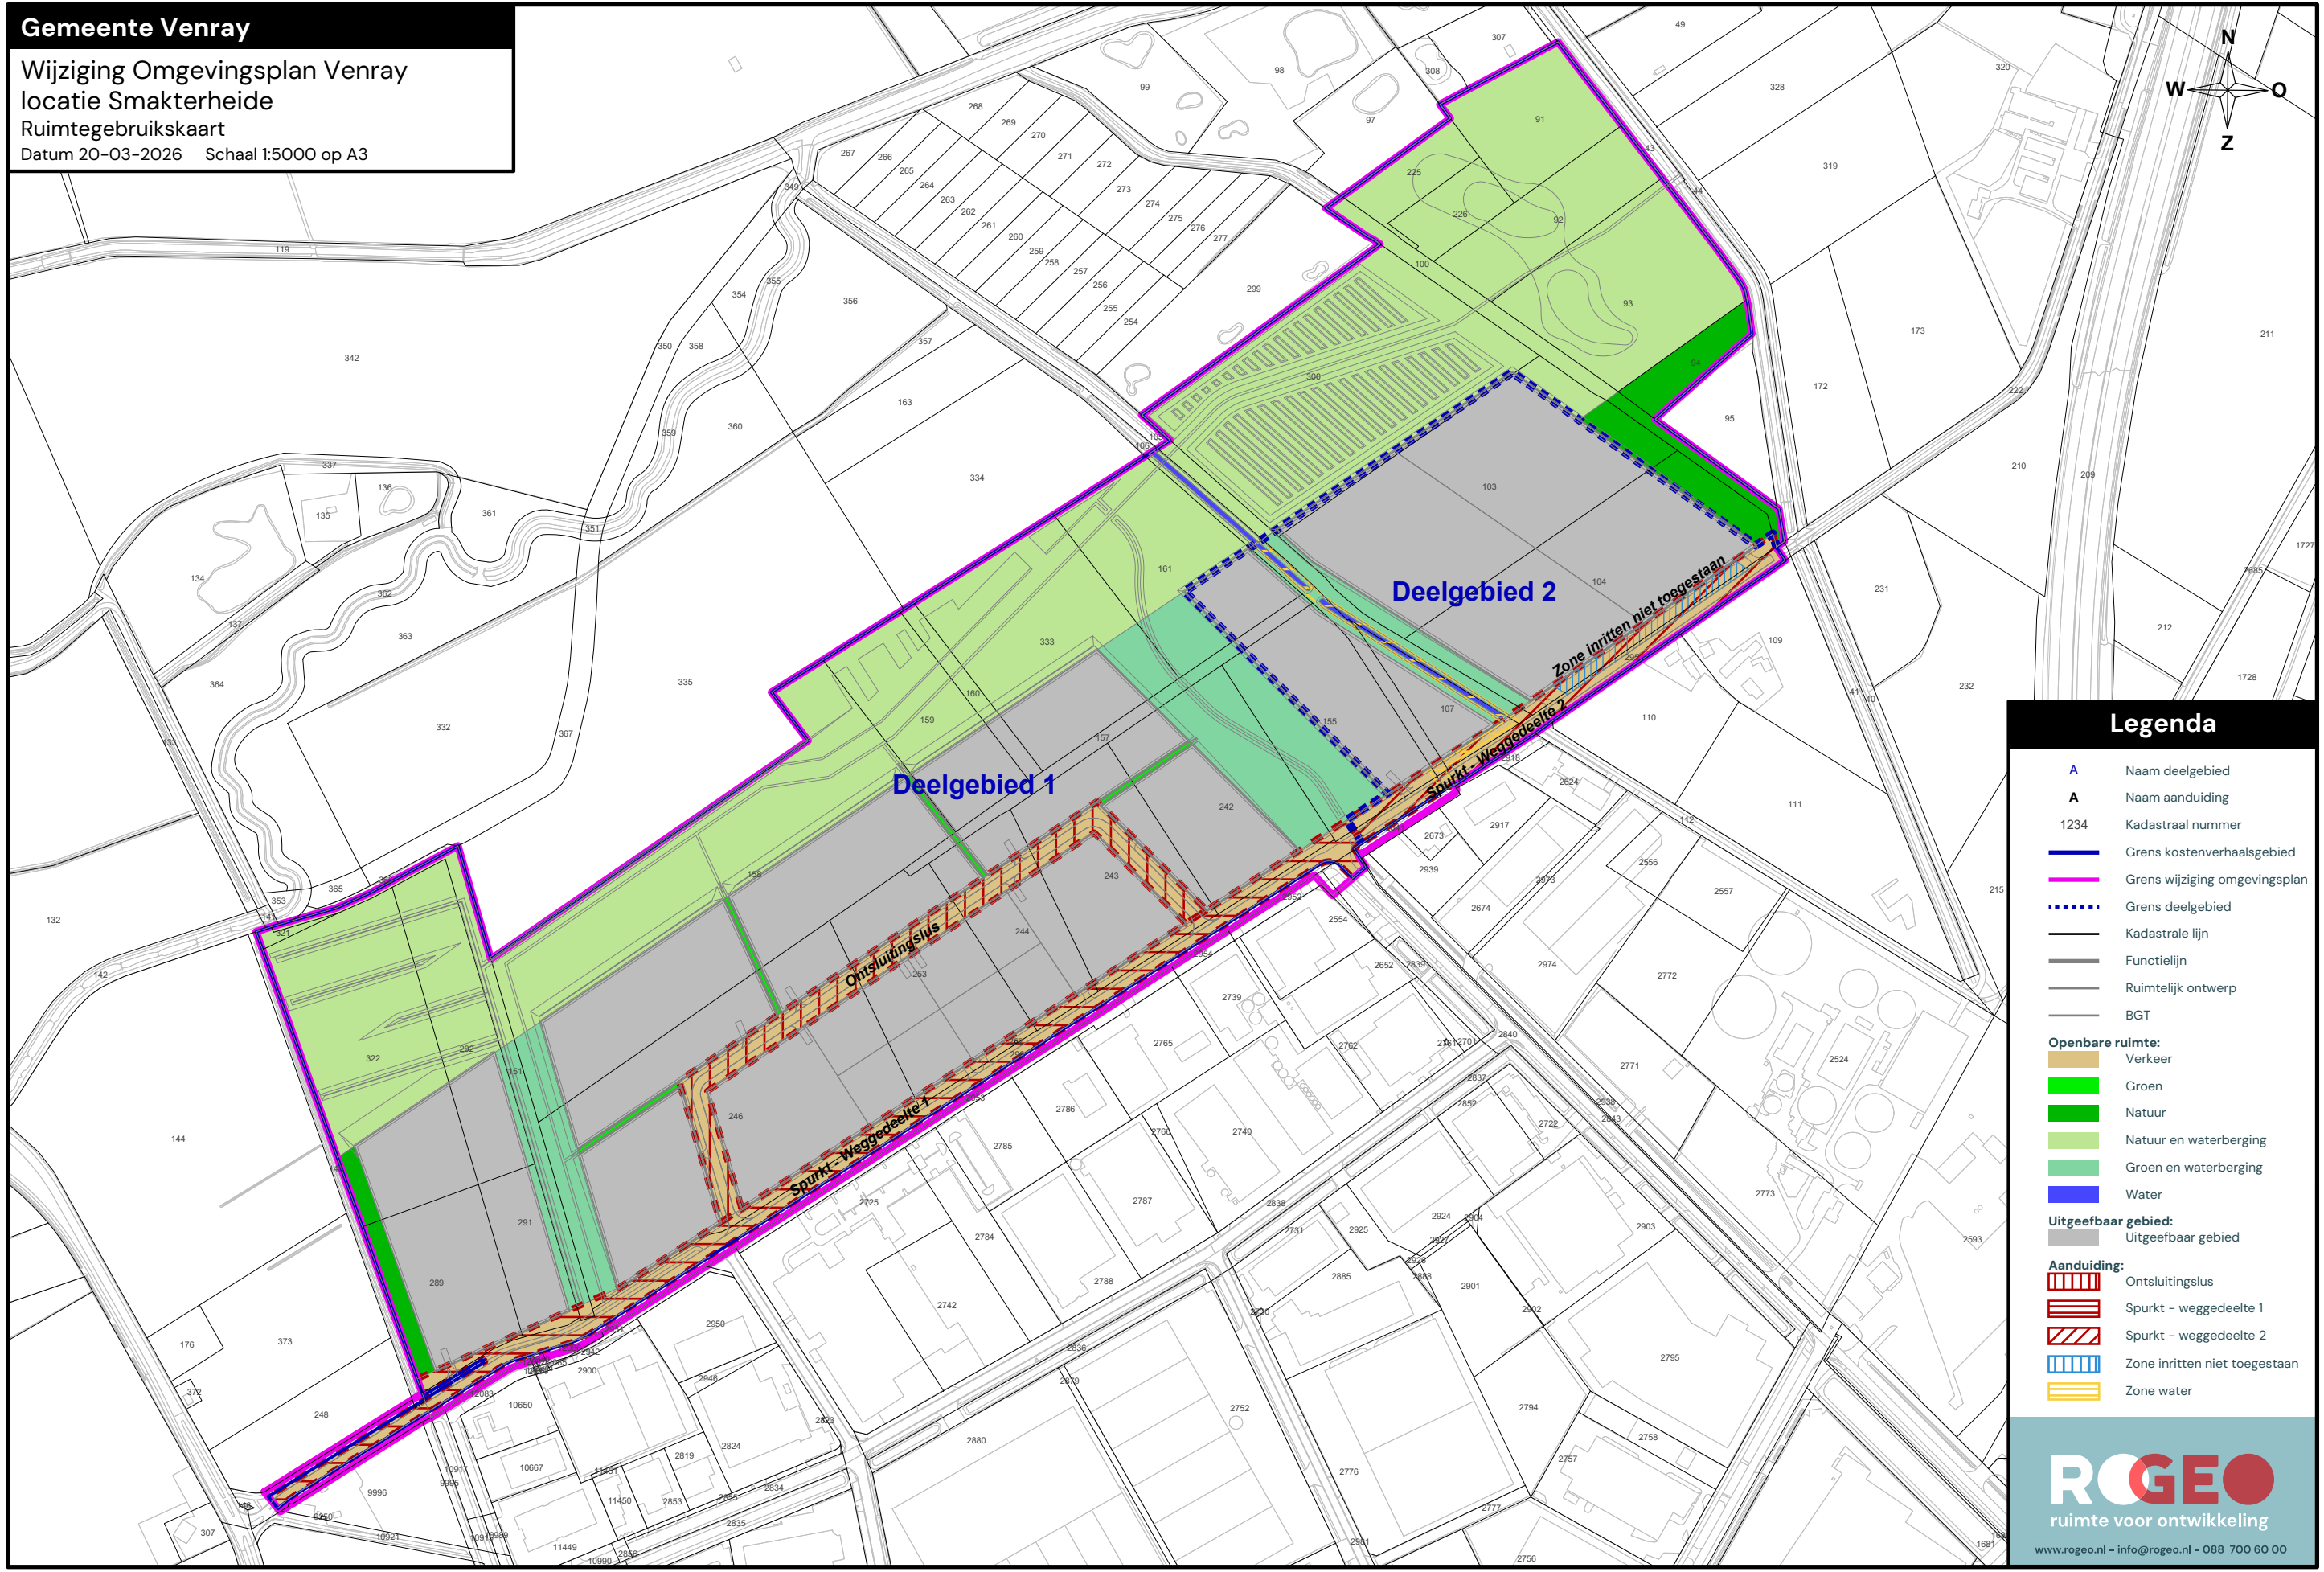


**Gemeente Venray**

Wijziging Omgevingsplan Venray  
locatie Smakterheide  
Ruimtegebruikskaat  
Datum 20-03-2026 Schaal 1:5000 op A3

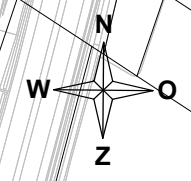

**Legenda**

- A Naam deelgebied
- A Naam aanduiding
- 1234 Kadastraal nummer
- Grens kostenverhaalsgebied
- Grens wijziging omgevingsplan
- ... Grens deelgebied
- Kadastrale lijn
- Functielijn
- Ruimtelijk ontwerp
- BGT
- Openbare ruimte:**
- Verkeer
- Groen
- Natuur
- Natuur en waterberging
- Groen en waterberging
- Water
- Uitgeefbaar gebied:**
- Uitgeefbaar gebied
- Aanduiding:**
- Ontsluitingslus
- Spurk - weggedeelte 1
- Spurk - weggedeelte 2
- Zone inritten niet toegestaan
- Zone water