
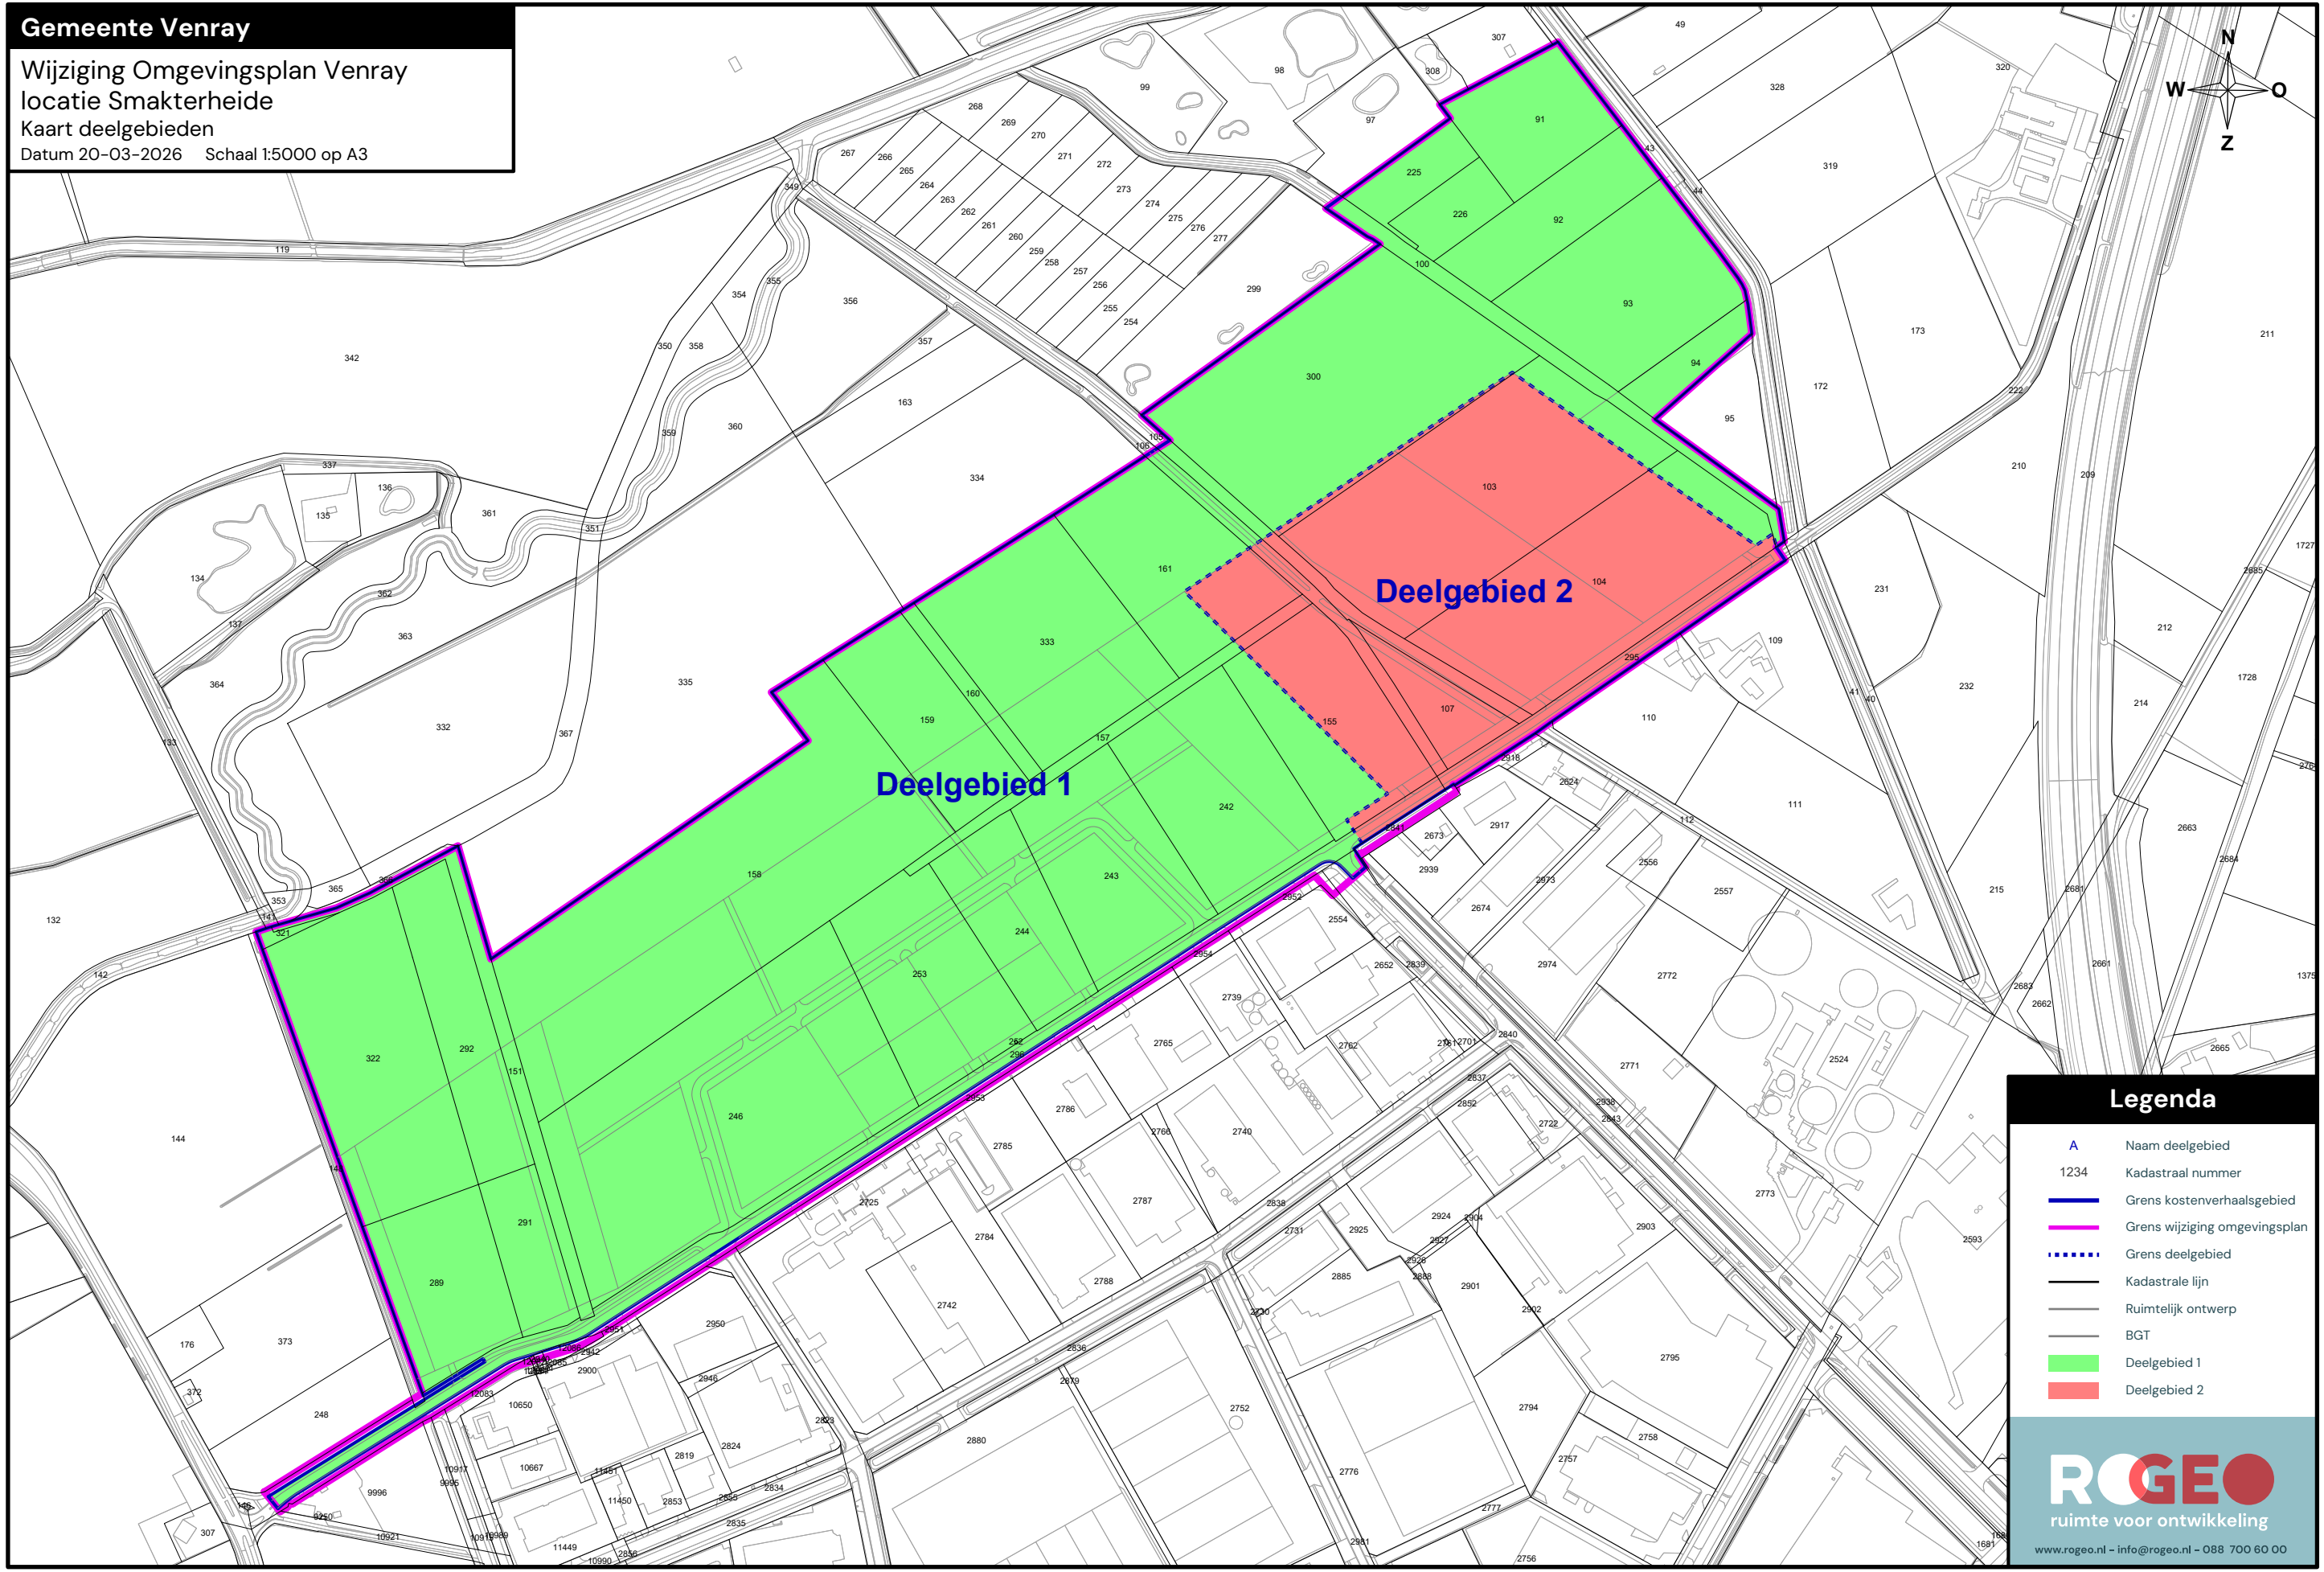


Gemeente Venray

Wijziging Omgevingsplan Venray
locatie Smakterheide
Kaart deelgebieden
Datum 20-03-2026 Schaal 1:5000 op A3

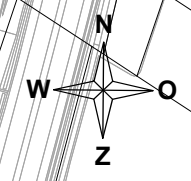

Legenda

- A Naam deelgebied
- 1234 Kadastraal nummer
- Grens kostenverhaalsgebied
- Grens wijziging omgevingsplan
- Grens deelgebied
- Kadastrale lijn
- Ruimtelijk ontwerp
- BGT
- Deelgebied 1
- Deelgebied 2