
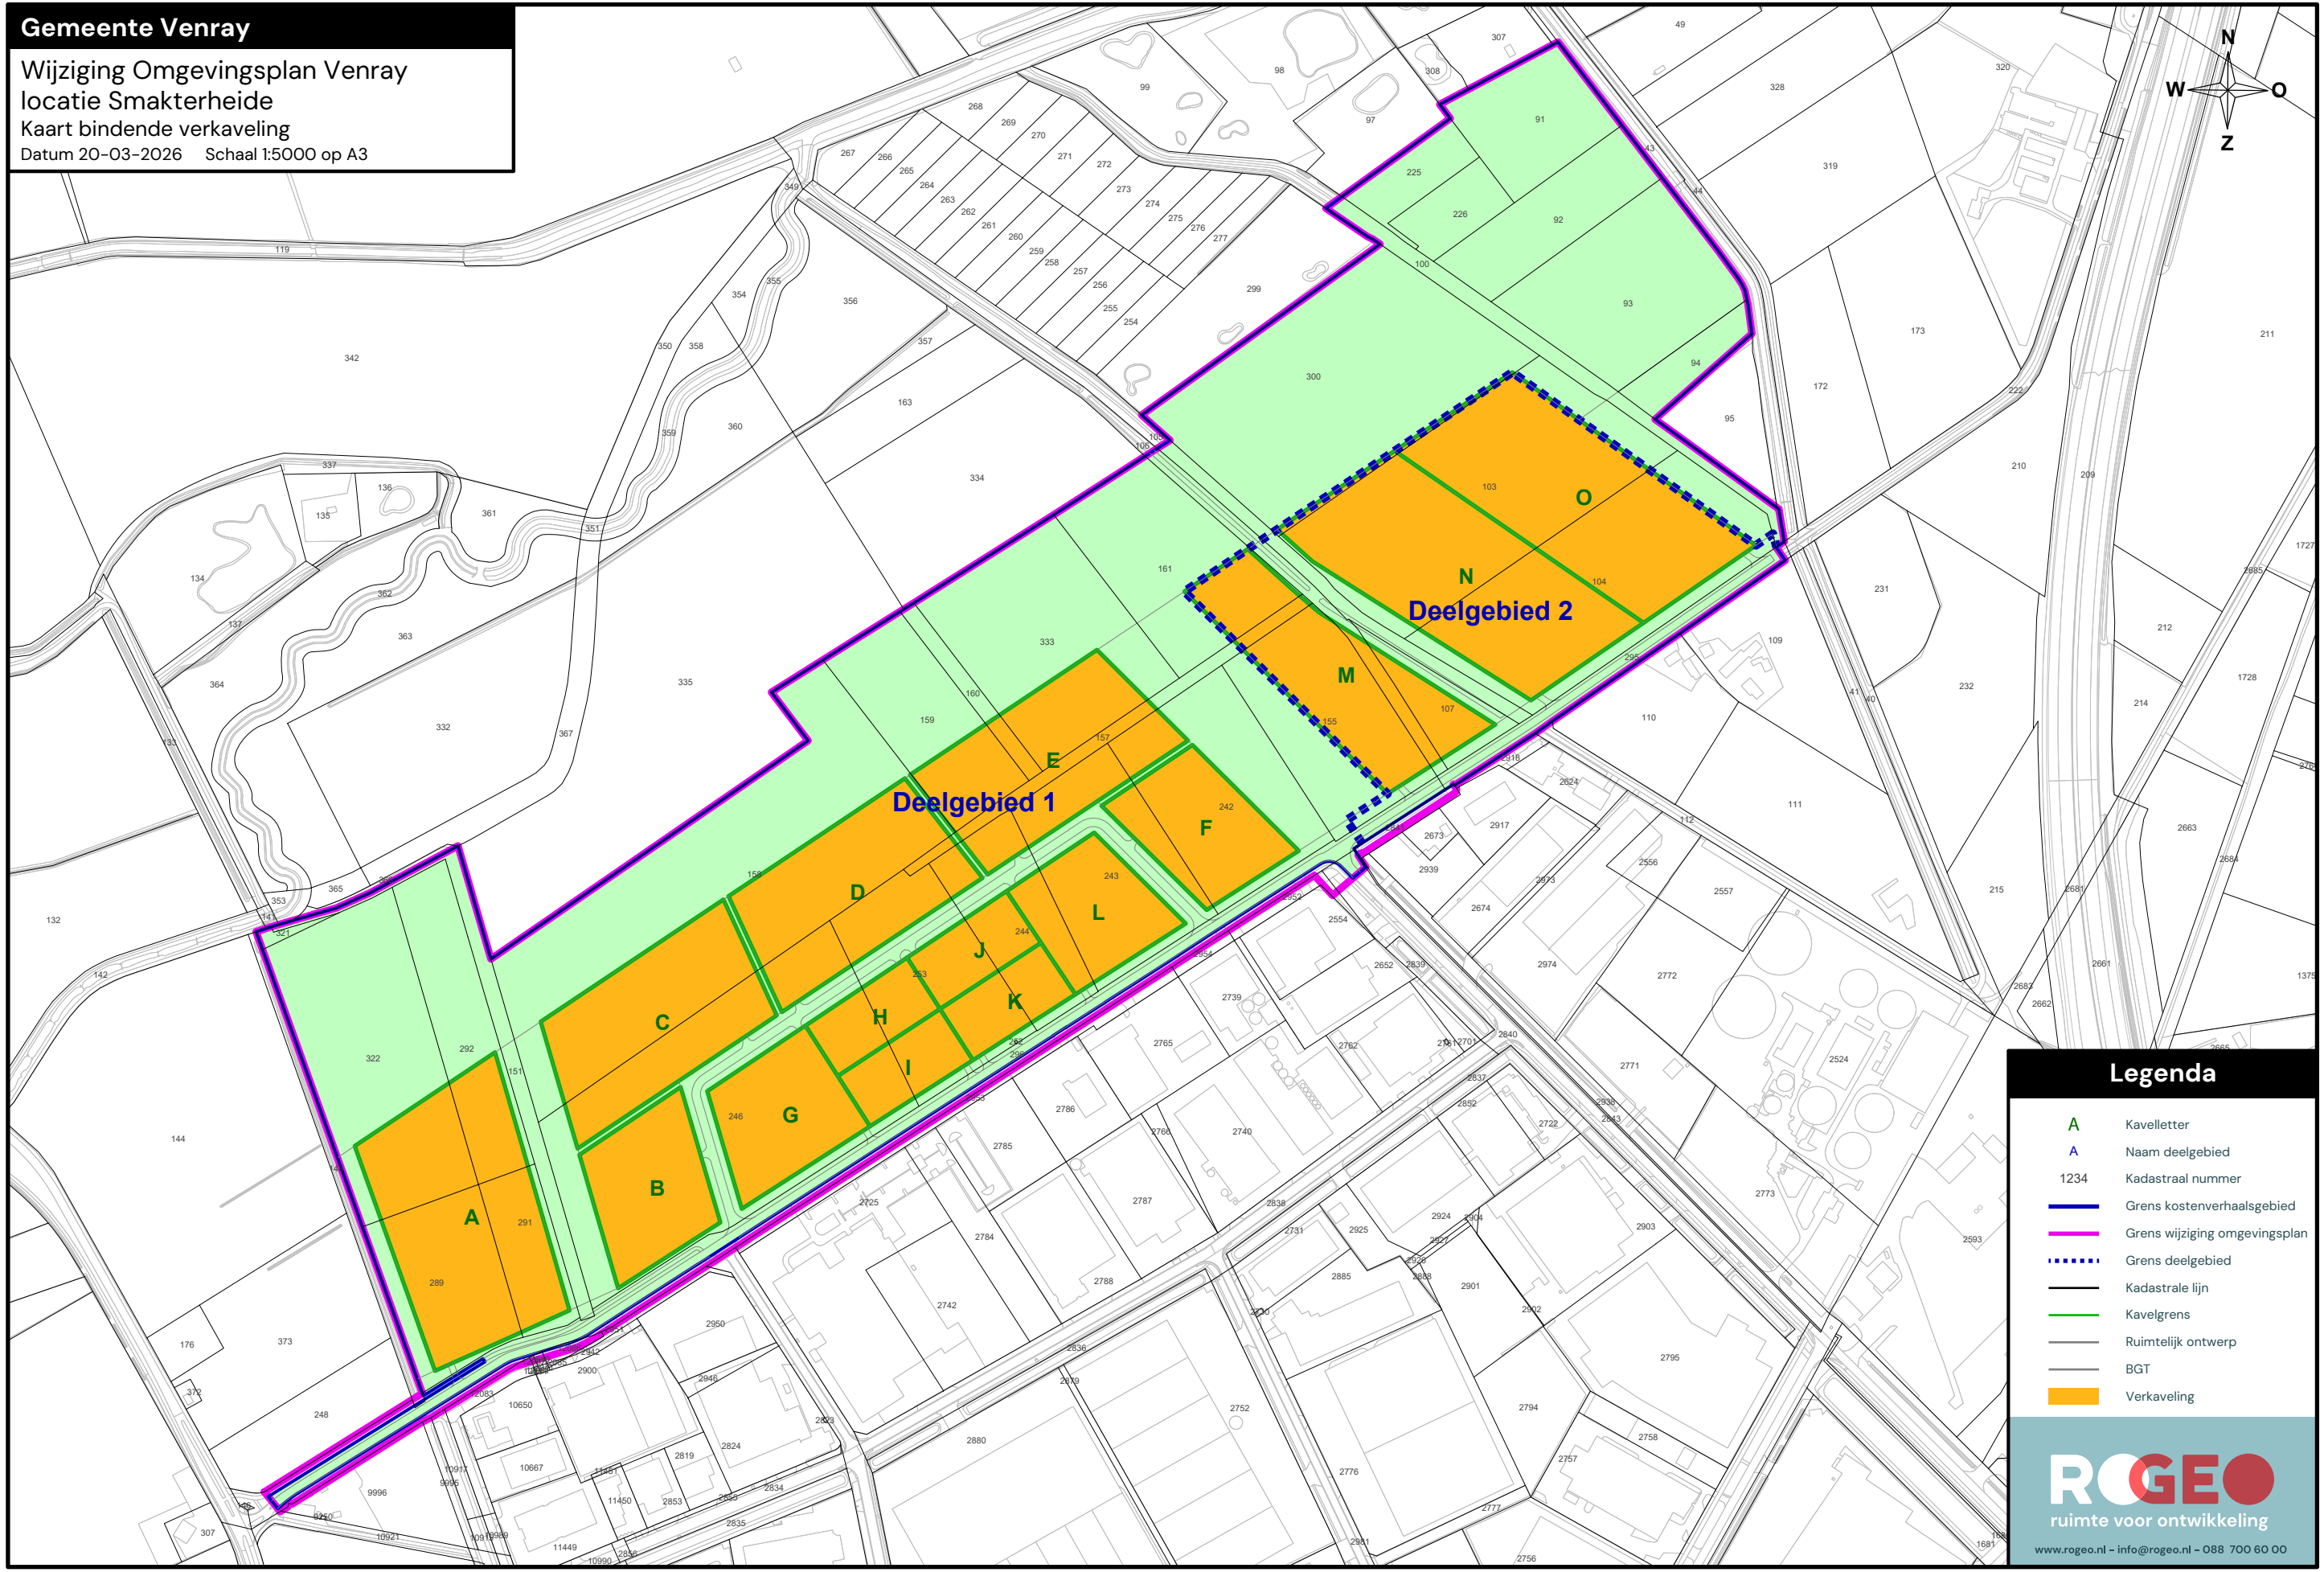


**Gemeente Venray**

Wijziging Omgevingsplan Venray  
locatie Smakterheide  
Kaart bindende verkaveling  
Datum 20-03-2026 Schaal 1:5000 op A3

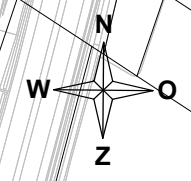

**Legenda**

- A** Kavelletter
- A** Naam deelgebied
- 1234 Kadastraal nummer
- Grens kostenverhaalsgebied
- Grens wijziging omgevingsplan
- Grens deelgebied
- Kadastrale lijn
- Kavelgrens
- Ruimtelijk ontwerp
- BGT
- Verkaveling